



DISEÑO  
ARQUITECTURA  
Y ARTE  
FACULTAD

Escuela de Arquitectura

# Rehabilitación Urbana Paisajística del parque Miraflores


Rediseño de los espacios complementarios de la pista de atletismo

TOMO II


Proyecto Final de Carrera previo a la  
obtención del título de Arquitecto

Gabriel Eduardo Moreira Mendieta  
Kevin Xavier Sigcha Suquilanda  
Director: Arq. Alexis Schulman Pérez  
Cuenca-Ecuador  
2024




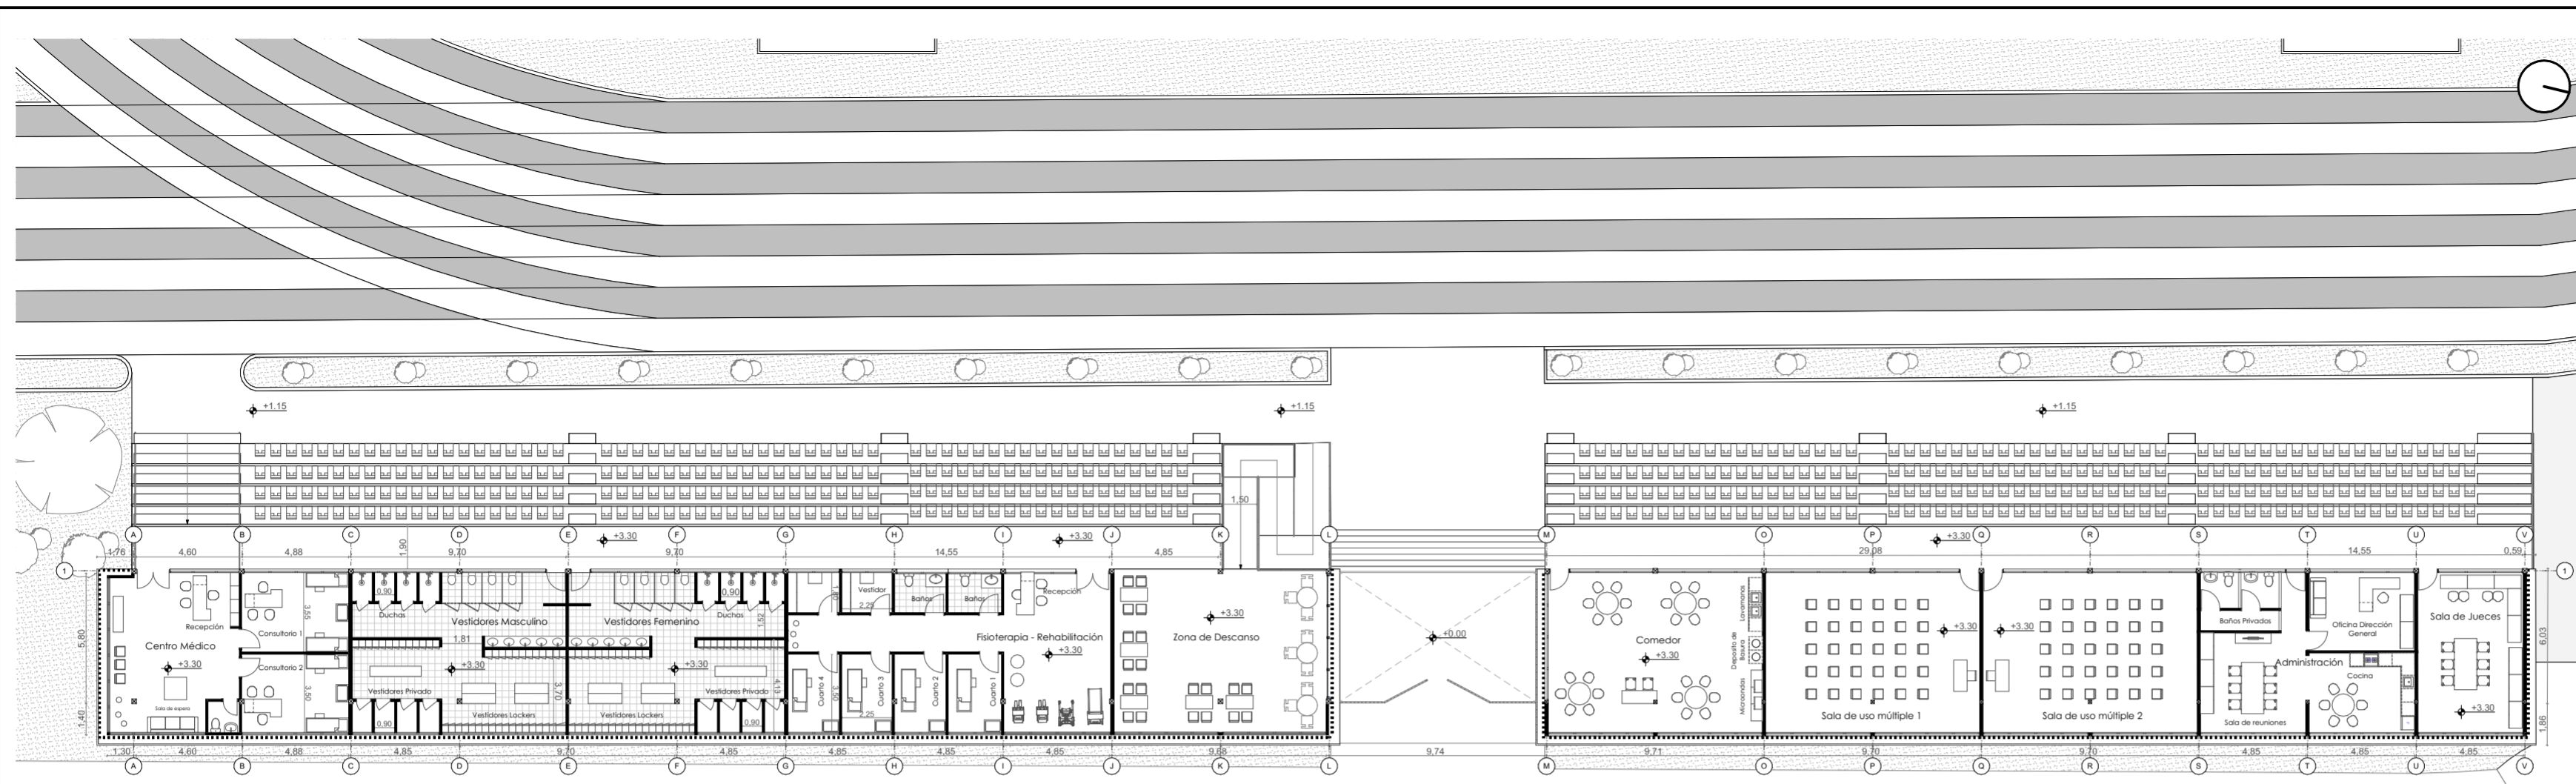

Equipamiento Deportivo Planta Alta  
Escala 1:250

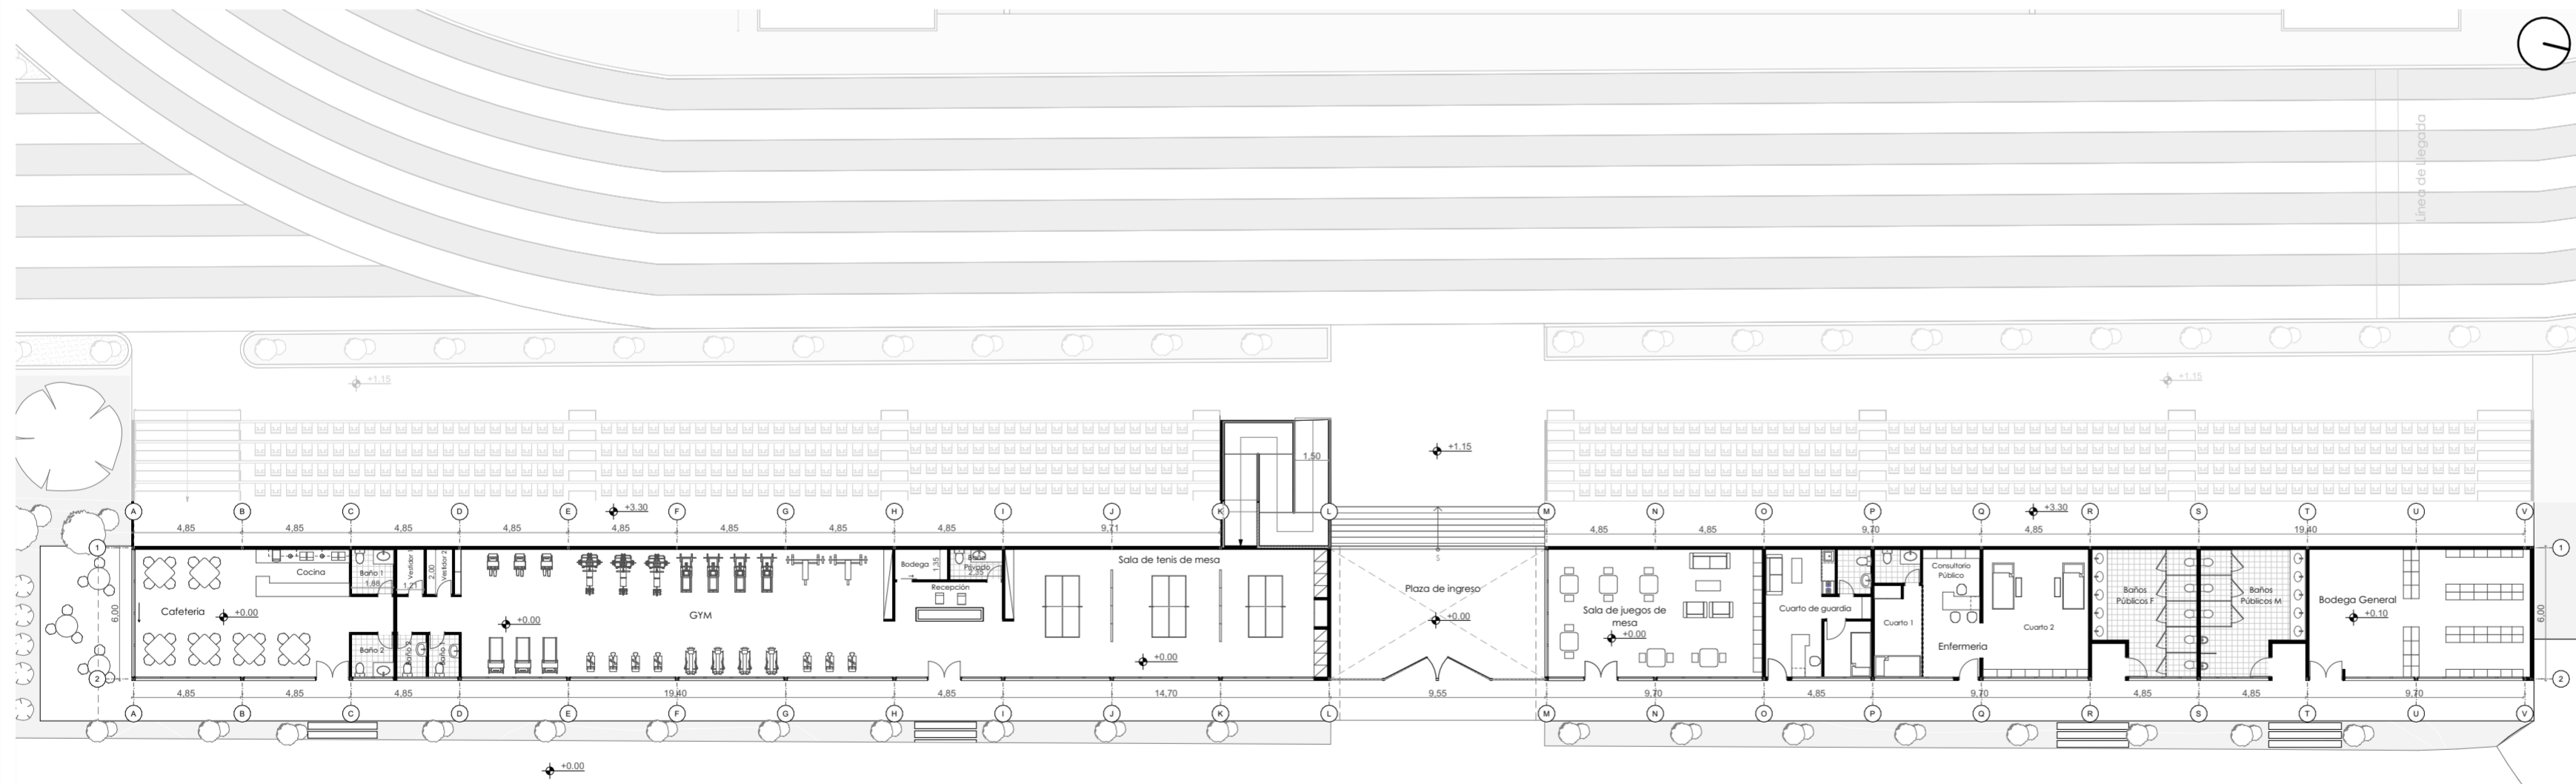

Equipamiento Deportivo Planta Baja  
Escala 1:250

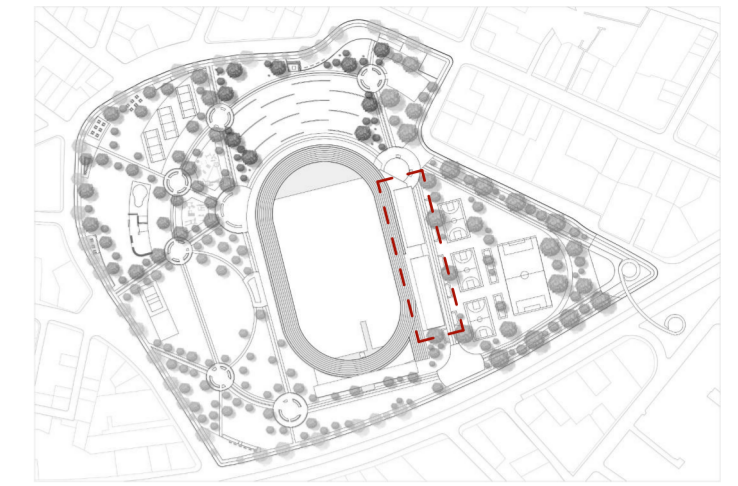

**EQUIPAMIENTO DEPORTIVO**

ESTUDIANTES: GABRIEL MOREIRA - XAVIER SIGCHA

ESCALA 1:250



DIS: Gabriel Moreira - Xavier Sigcha


DIB: Gabriel Moreira - Xavier Sigcha

REV: Arq. Alexis Schulman



CONTIENE: Planta Baja - Planta Alta

2024-05-23

A-01

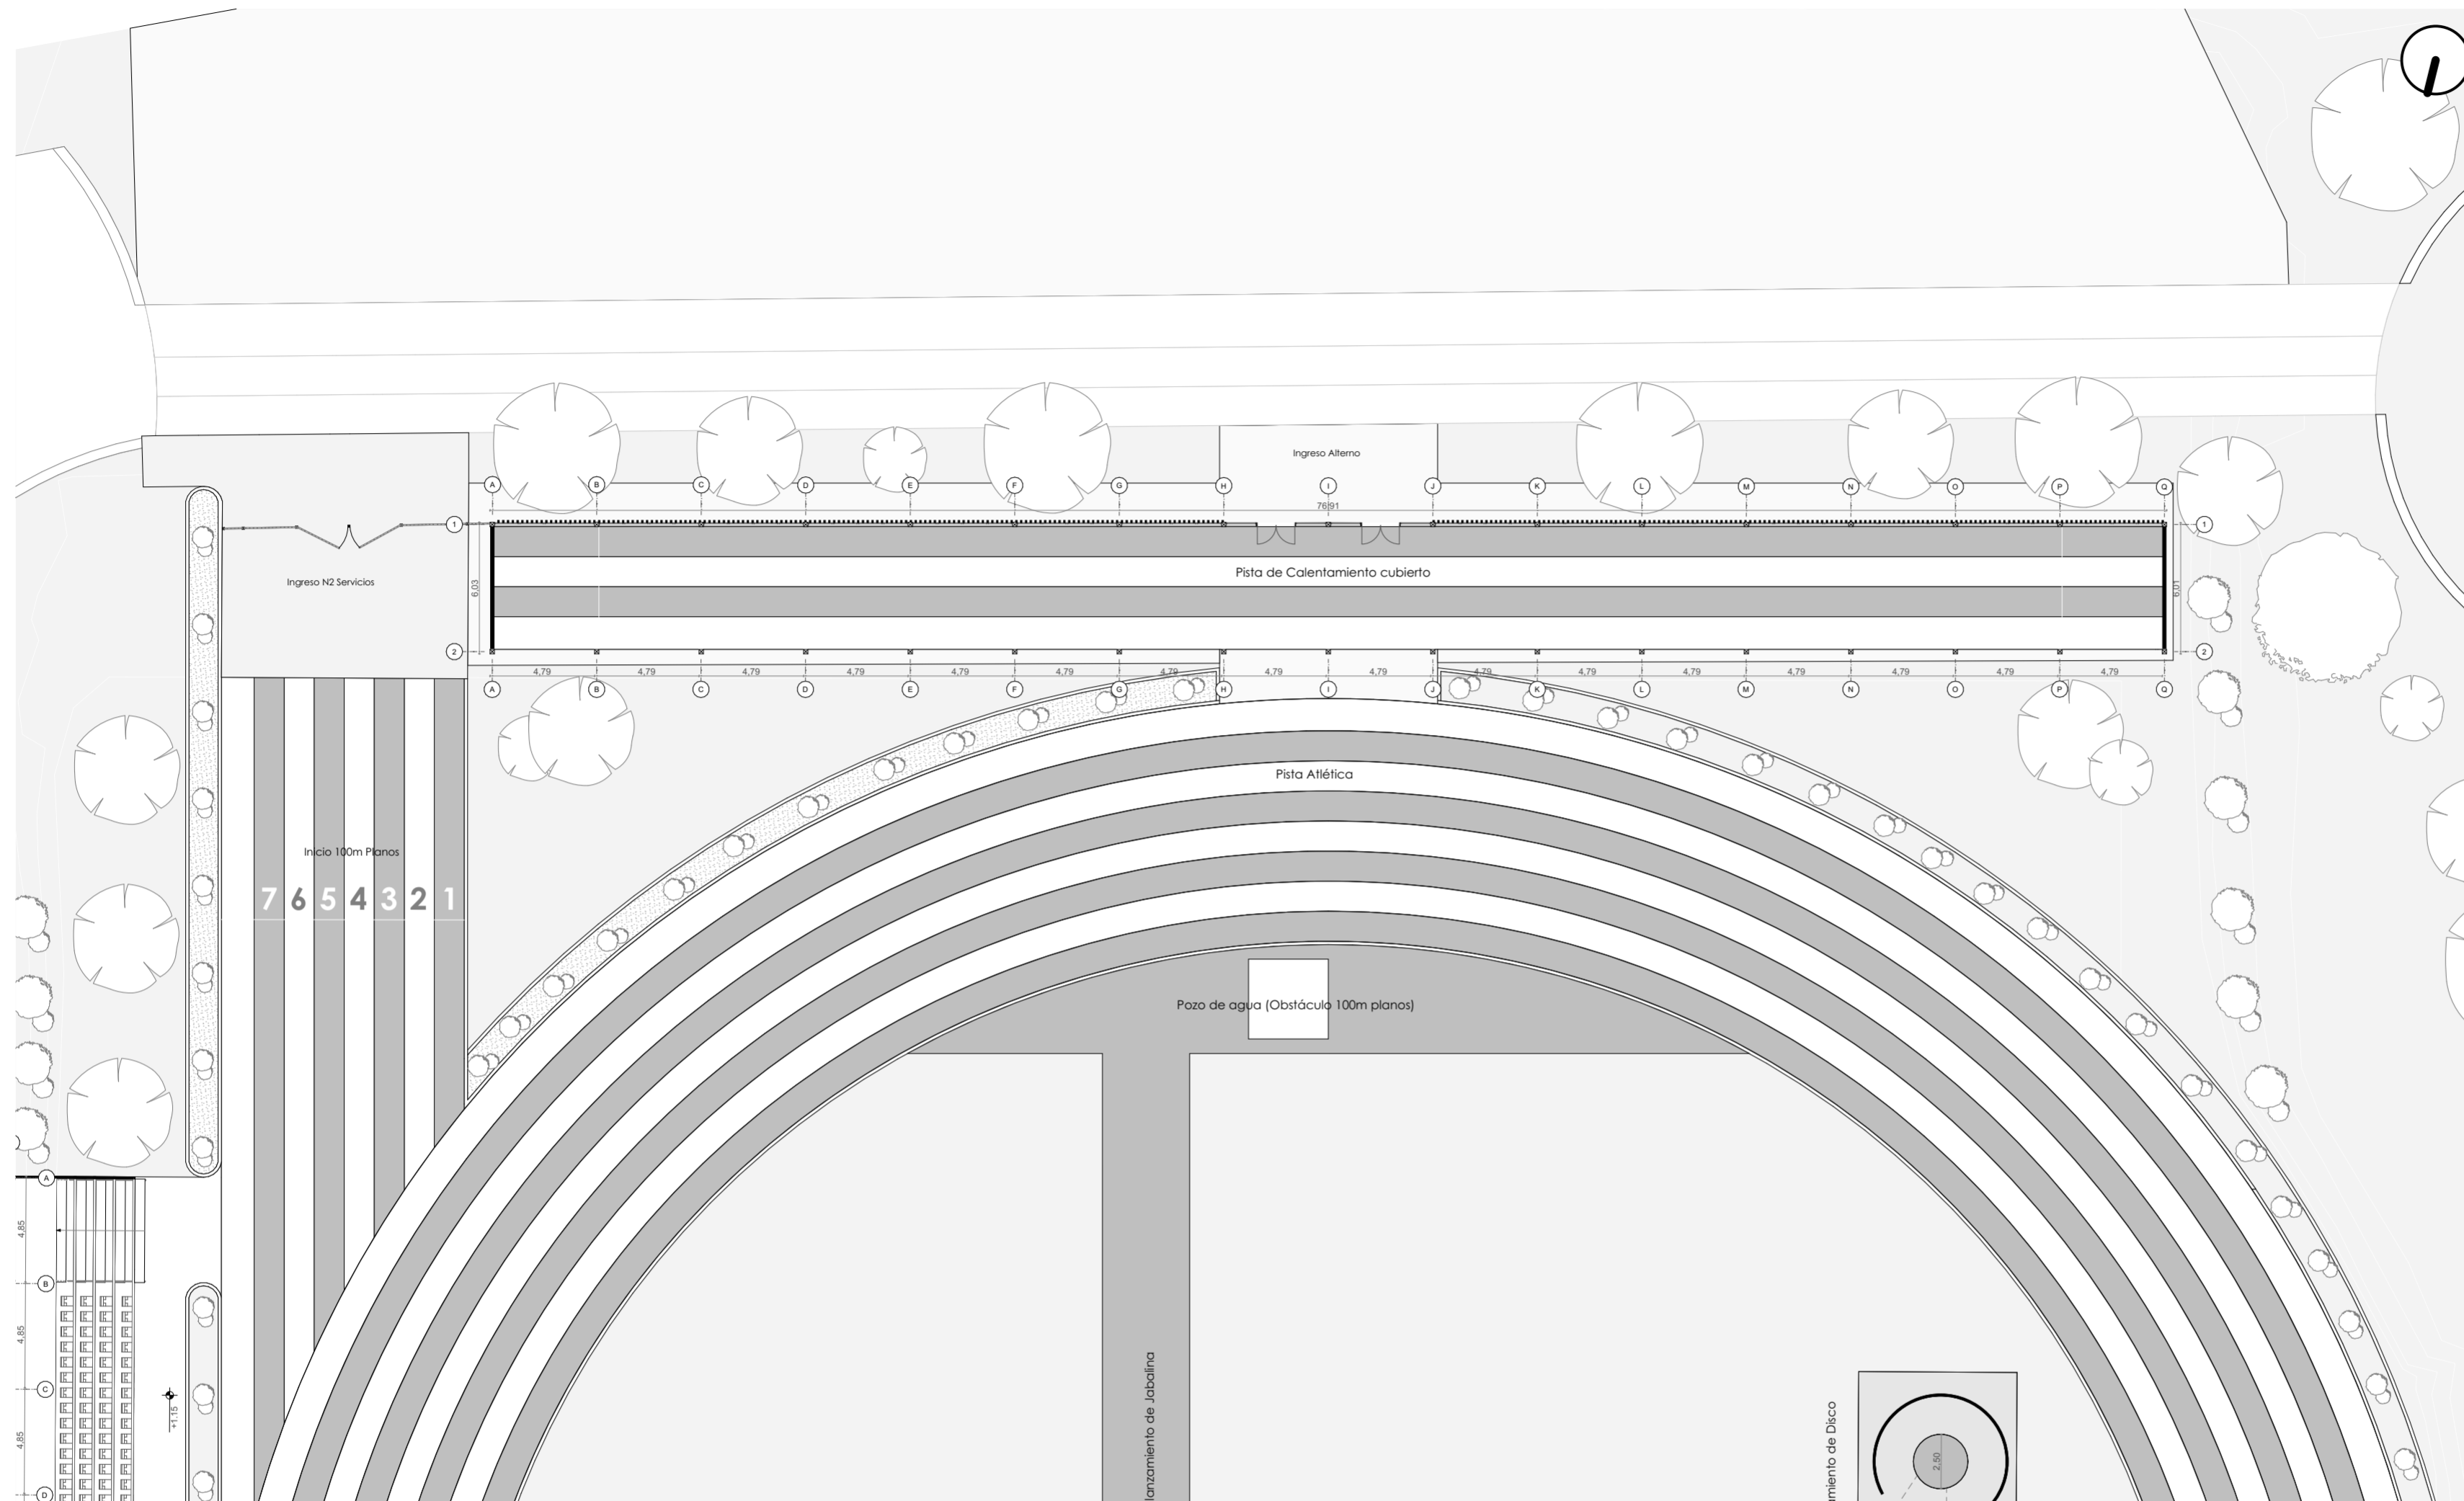

Pista de Calentamiento Planta Baja  
Escala 1:250

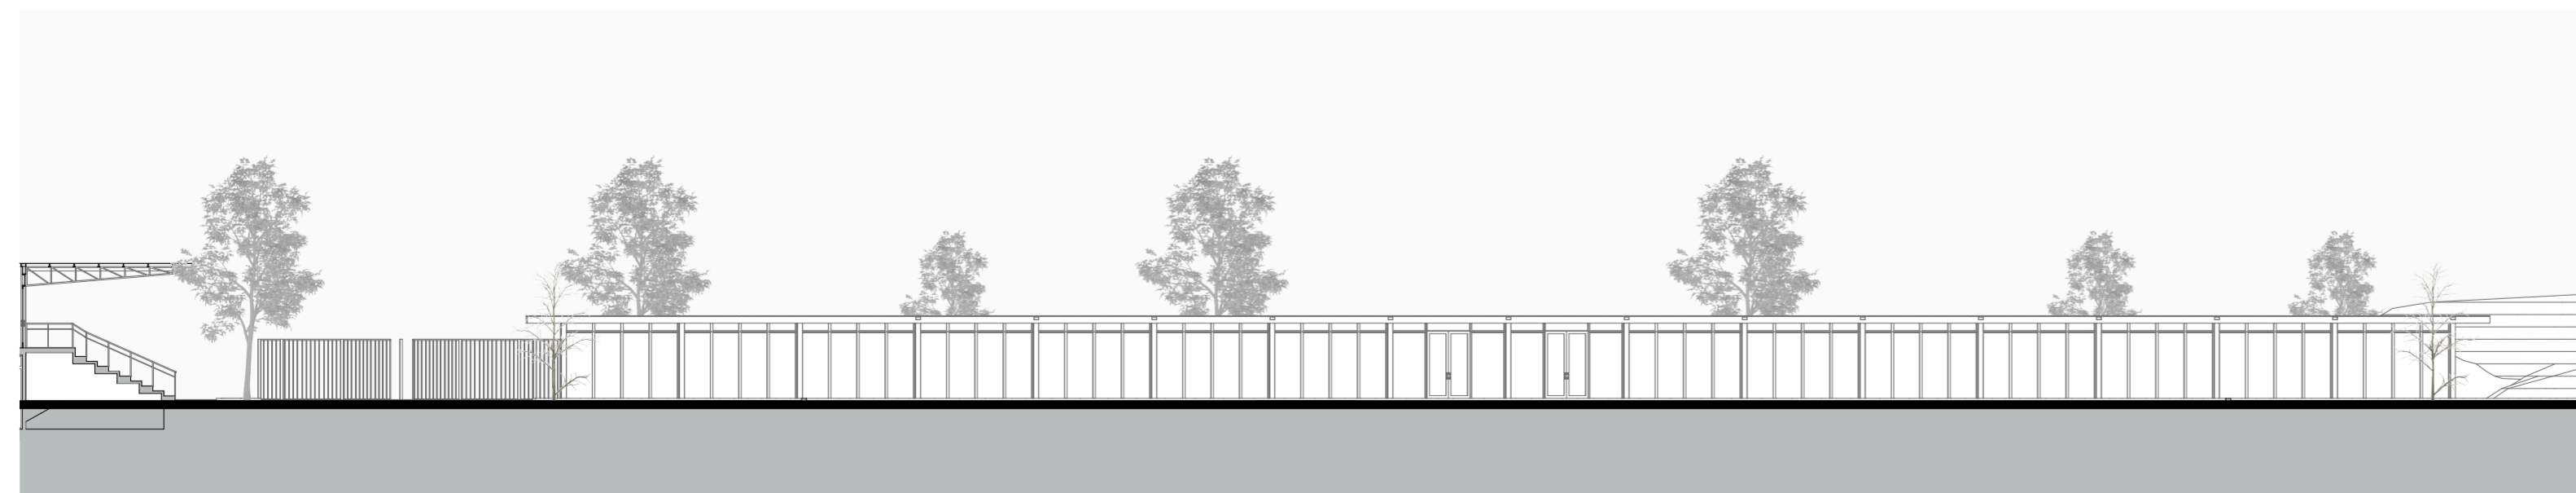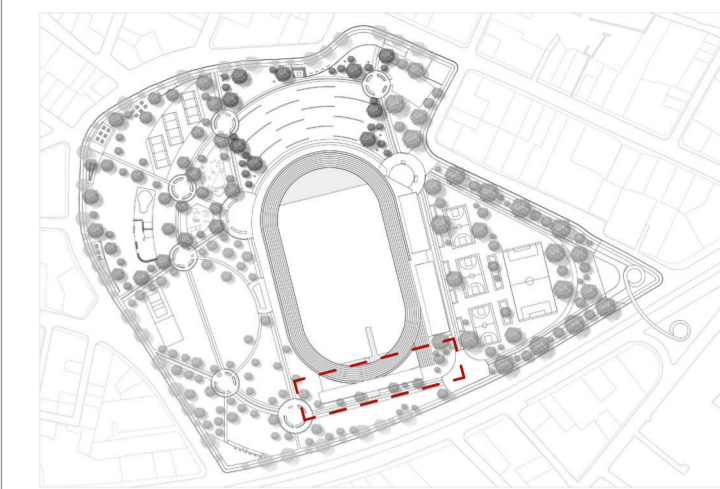

Alzado Frontal  
Escala 1:250

**PISTA DE CALENTAMIENTO**

ESTUDIANTES: GABRIEL MOREIRA - XAVIER SIGCHA

ESCALA 1:250



DIS: Gabriel Moreira - Xavier Sigcha



DIB: Gabriel Moreira - Xavier Sigcha

REV: Arq. Alexis Schulman


CONTIENE: Planta Baja

2024-05-23


A-02

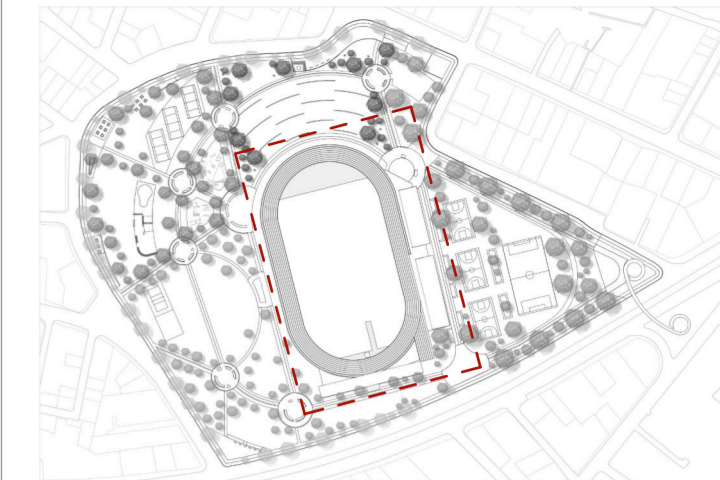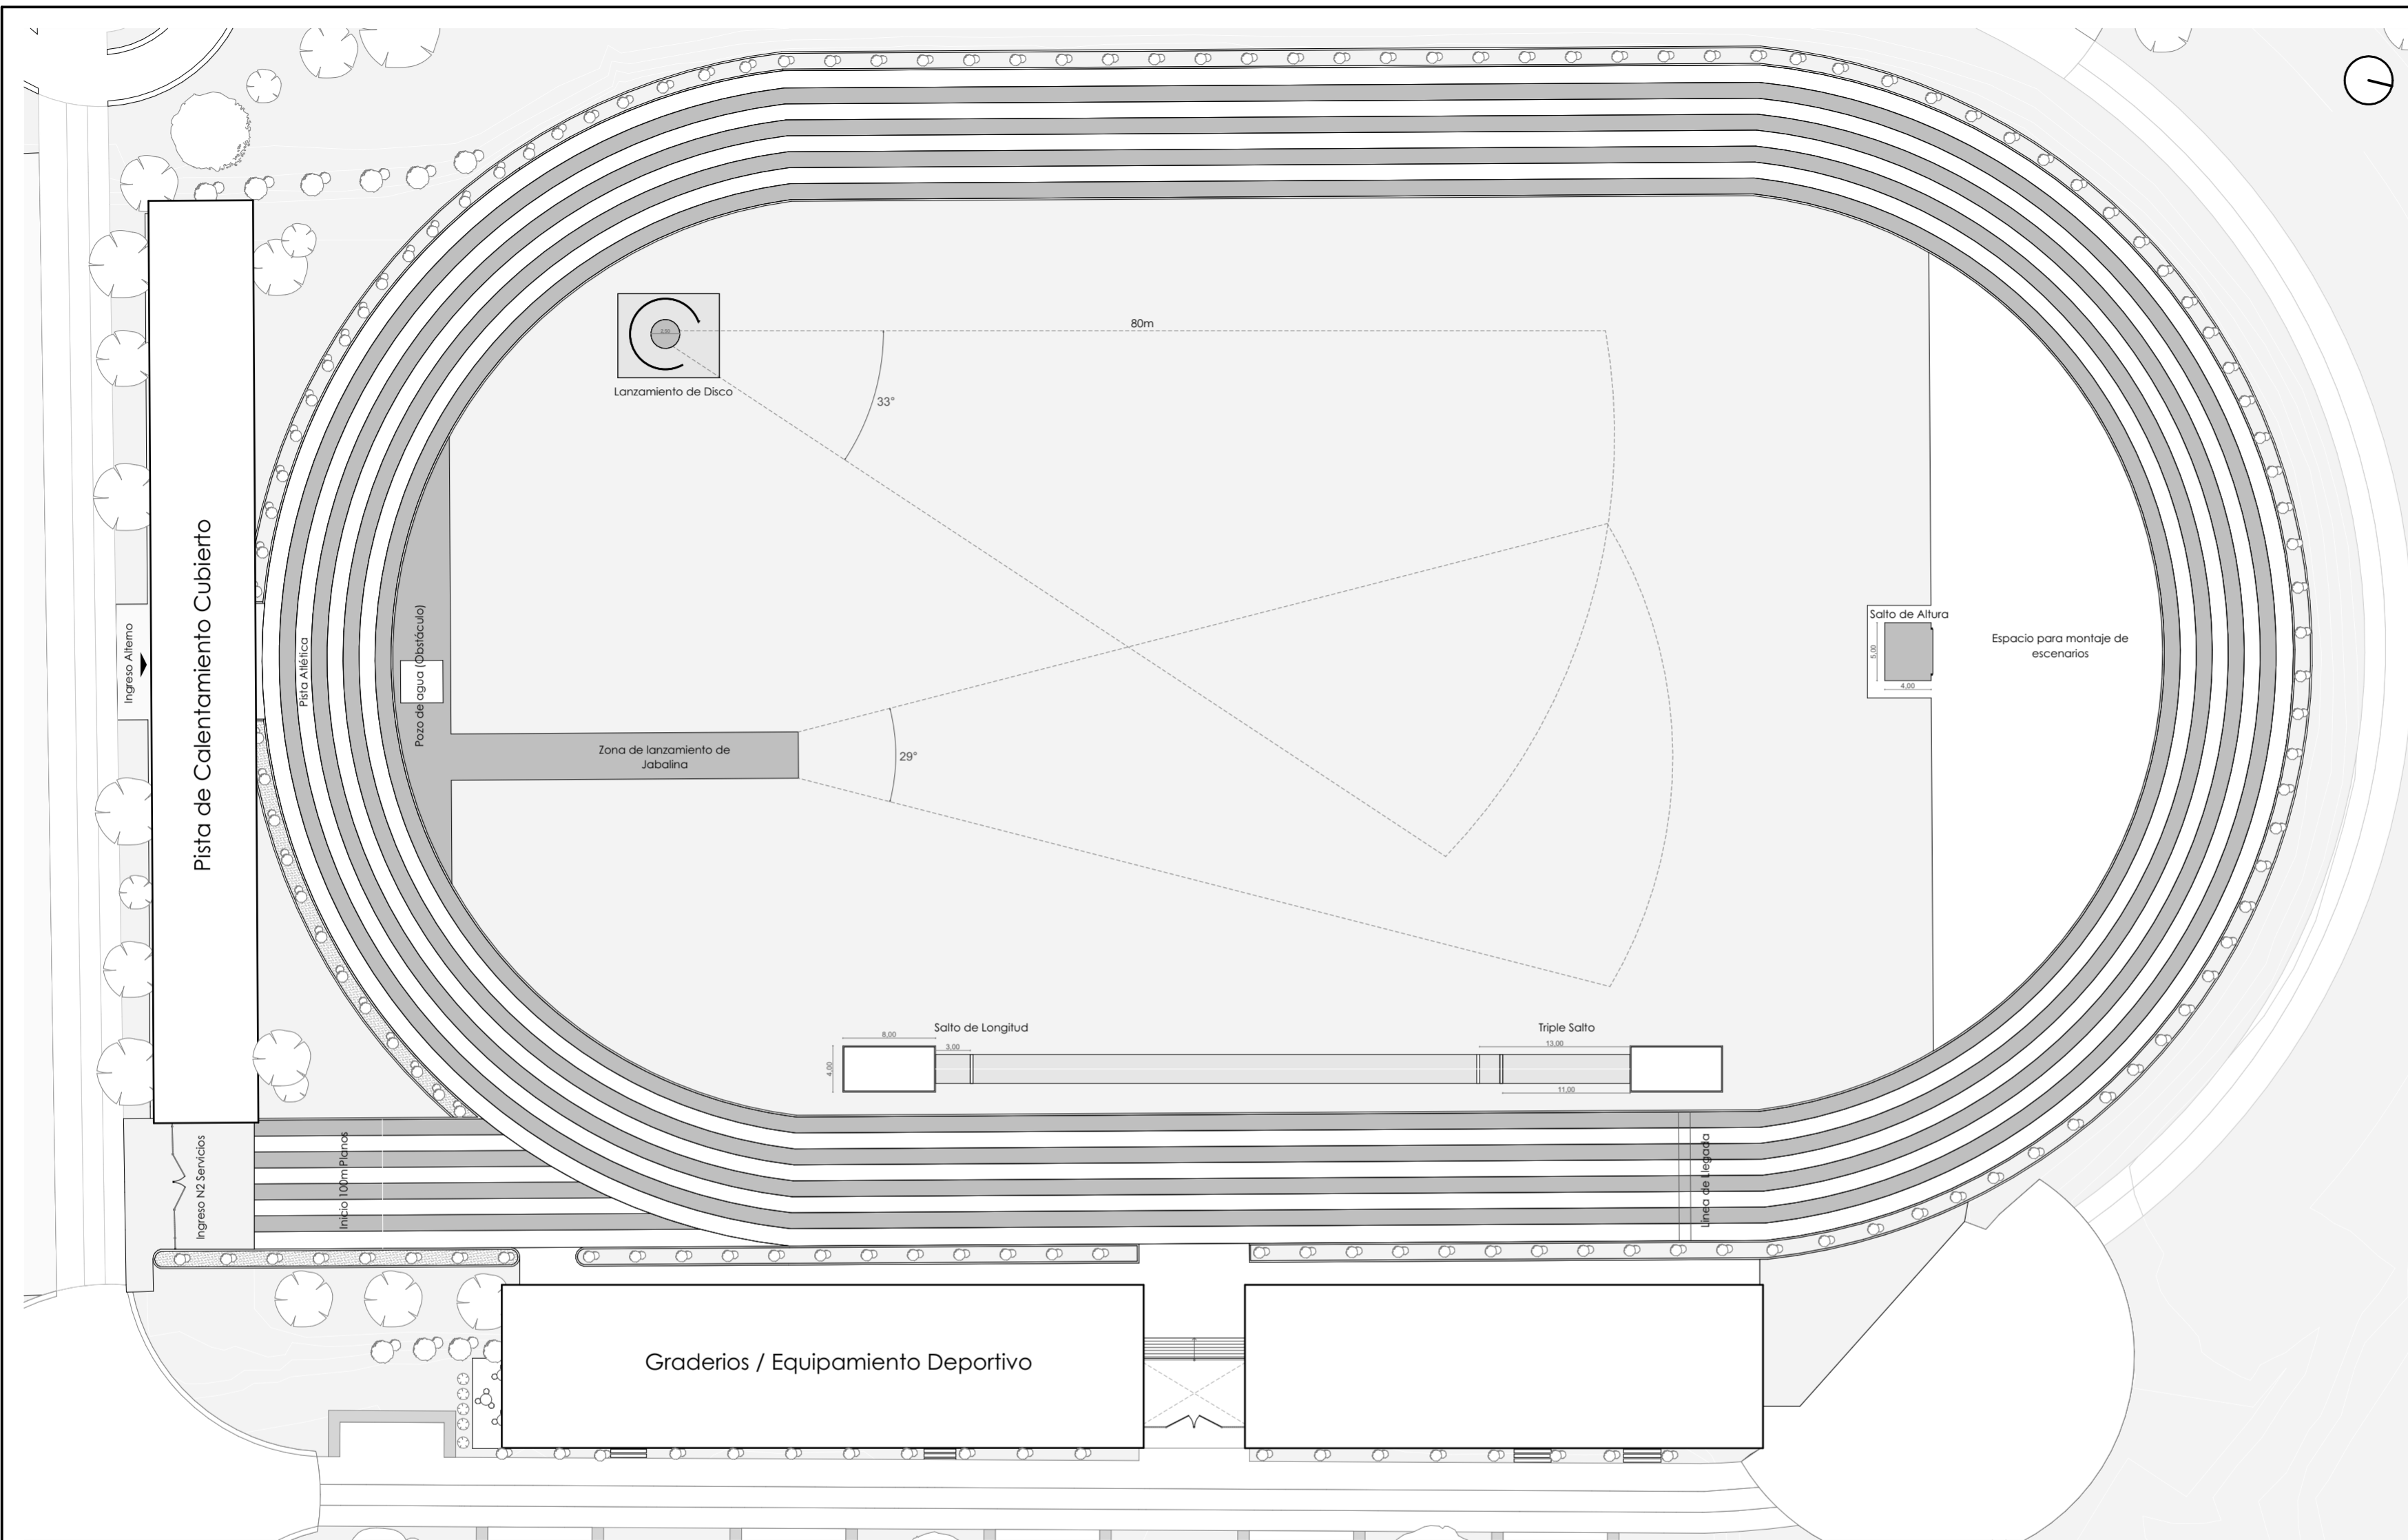


Pista Atlética  
Escala 1:450

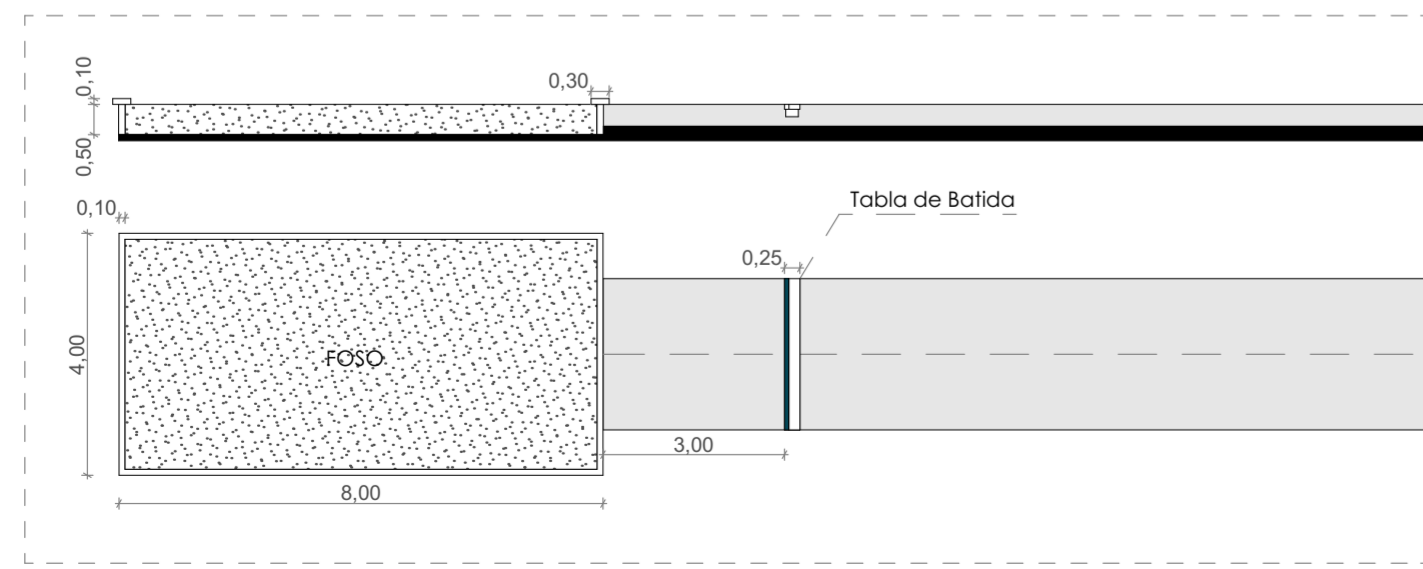

Detalle Salto de Longitud  
Escala 1:125

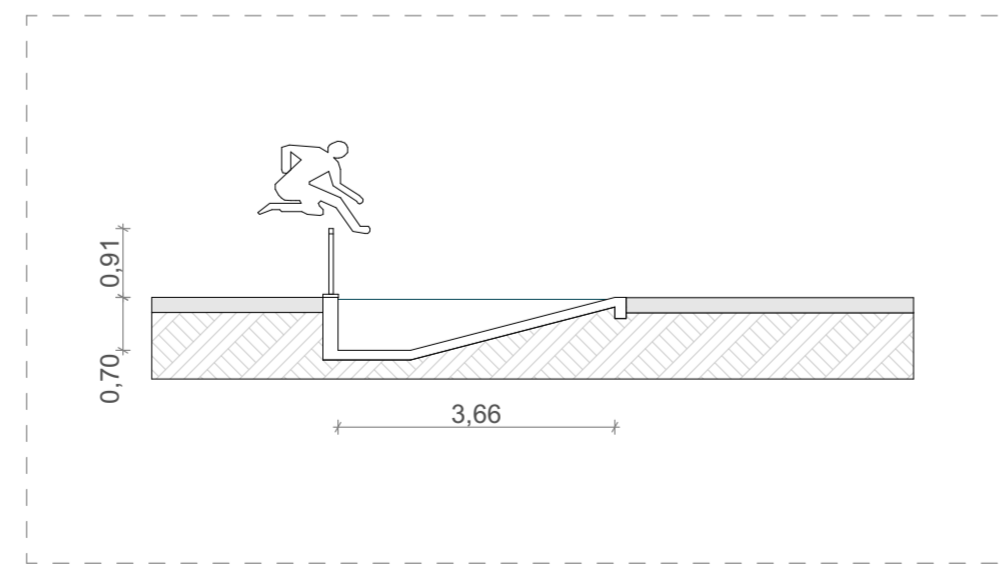

Detalle Pozo (Obstáculo)  
Escala 1:100

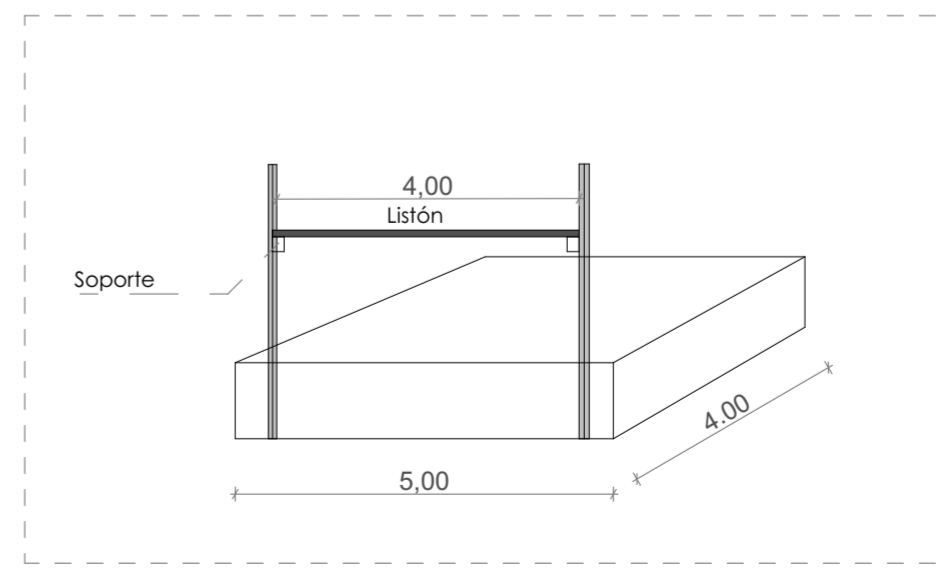

Detalle Salto de Altura  
Escala 1:100

**PISTA ATLÉTICA**

ESTUDIANTES: GABRIEL MOREIRA - XAVIER SIGCHA

ESCALA 1:250



DIS: Gabriel Moreira - Xavier Sigcha


DIB: Gabriel Moreira - Xavier Sigcha

REV: Arq. Alexis Schulman



CONTIENE: Planta General

2024-05-23

A-03

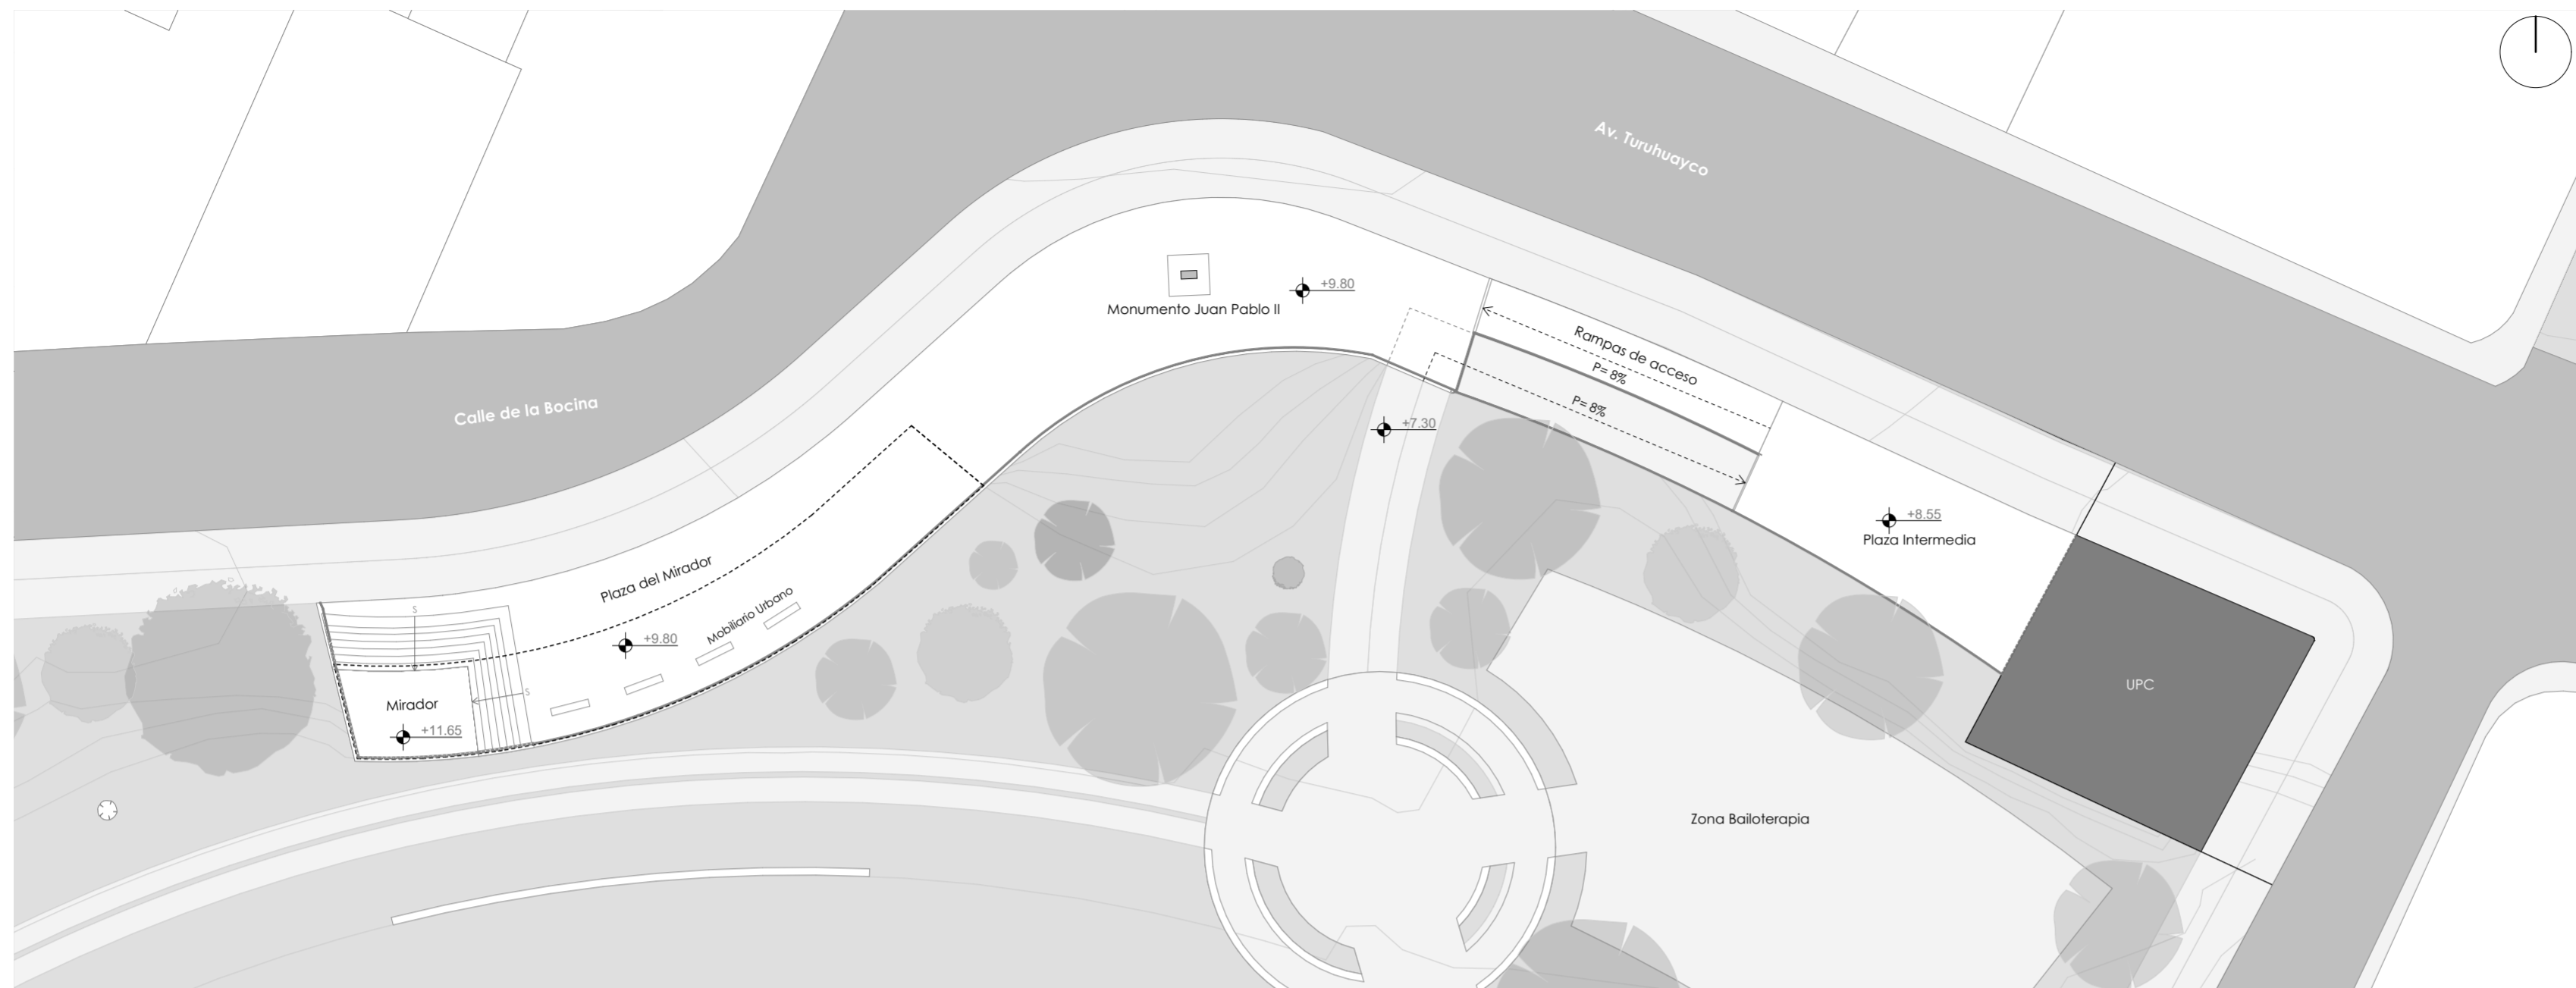

Equipamiento Zona Norte Planta de Cubierta  
Escala 1:350

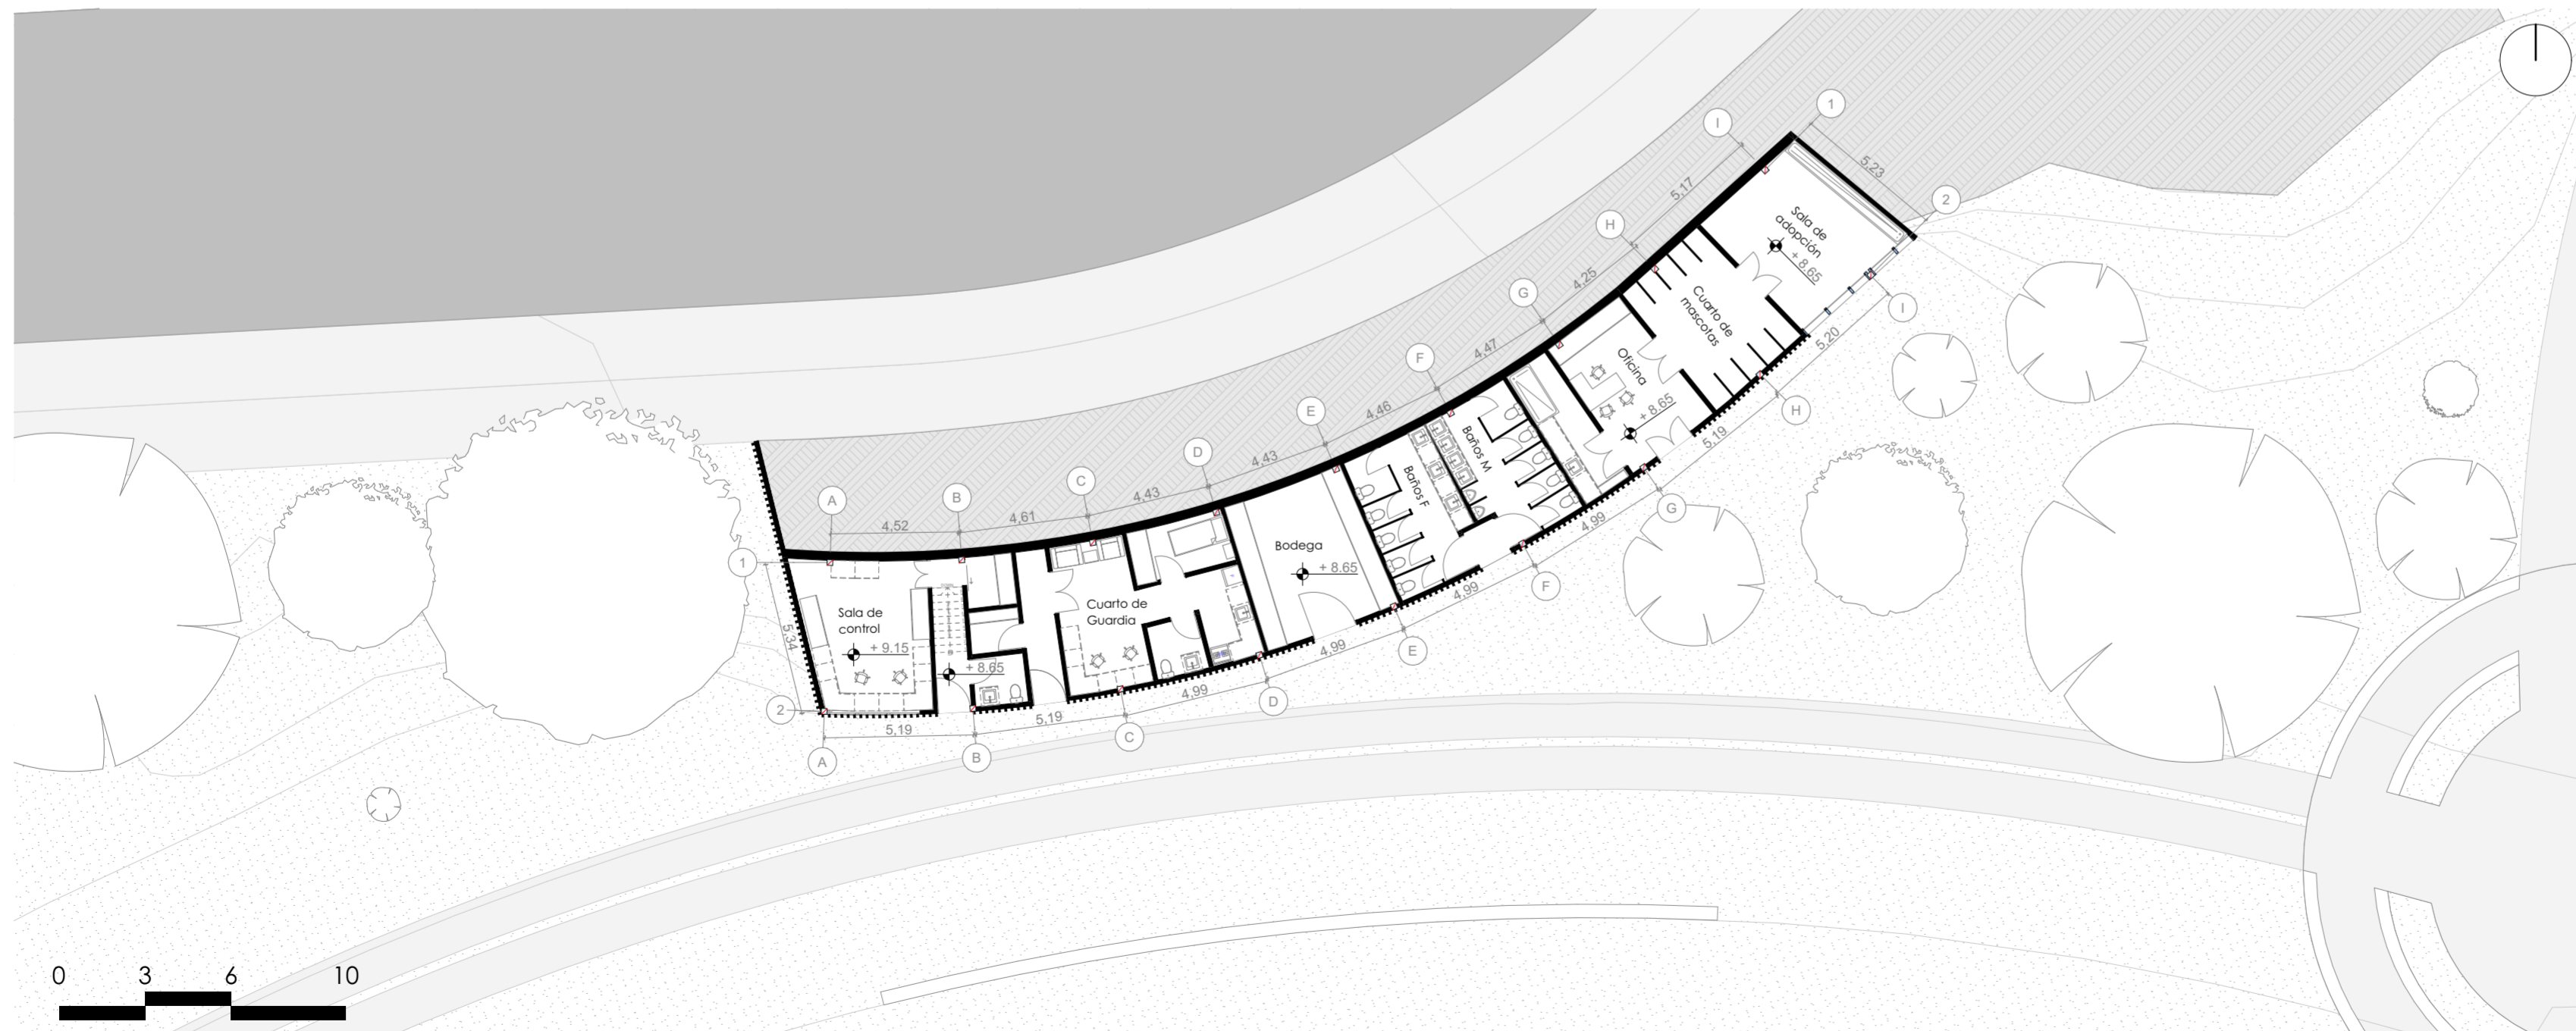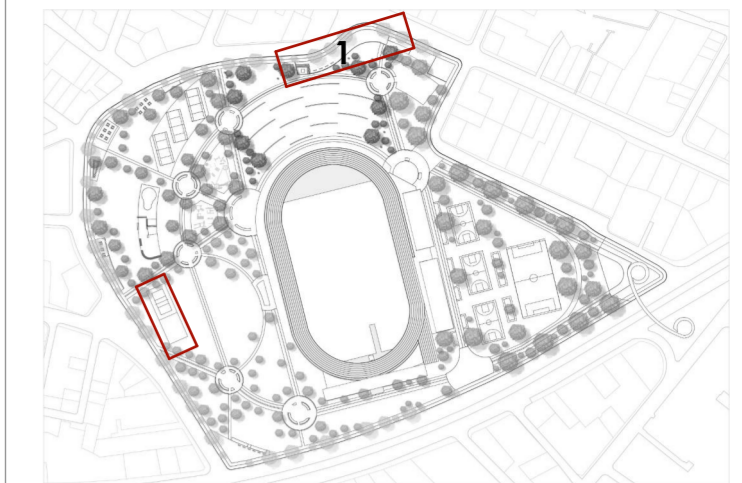

2. Equipamiento Zona Norte Planta Baja  
Escala 1:200

**EQUIPAMIENTOS DEL PARQUE**

ESTUDIANTES: GABRIEL MOREIRA - XAVIER SIGCHA

ESCALA 1:250



DIS: Gabriel Moreira - Xavier Sigcha


DIB: Gabriel Moreira - Xavier Sigcha

REV: Arq. Alexis Schulman


CONTIENE:  
Pabellón Planta Baja  
Equipamiento Planta Baja

2024-05-23


A-04

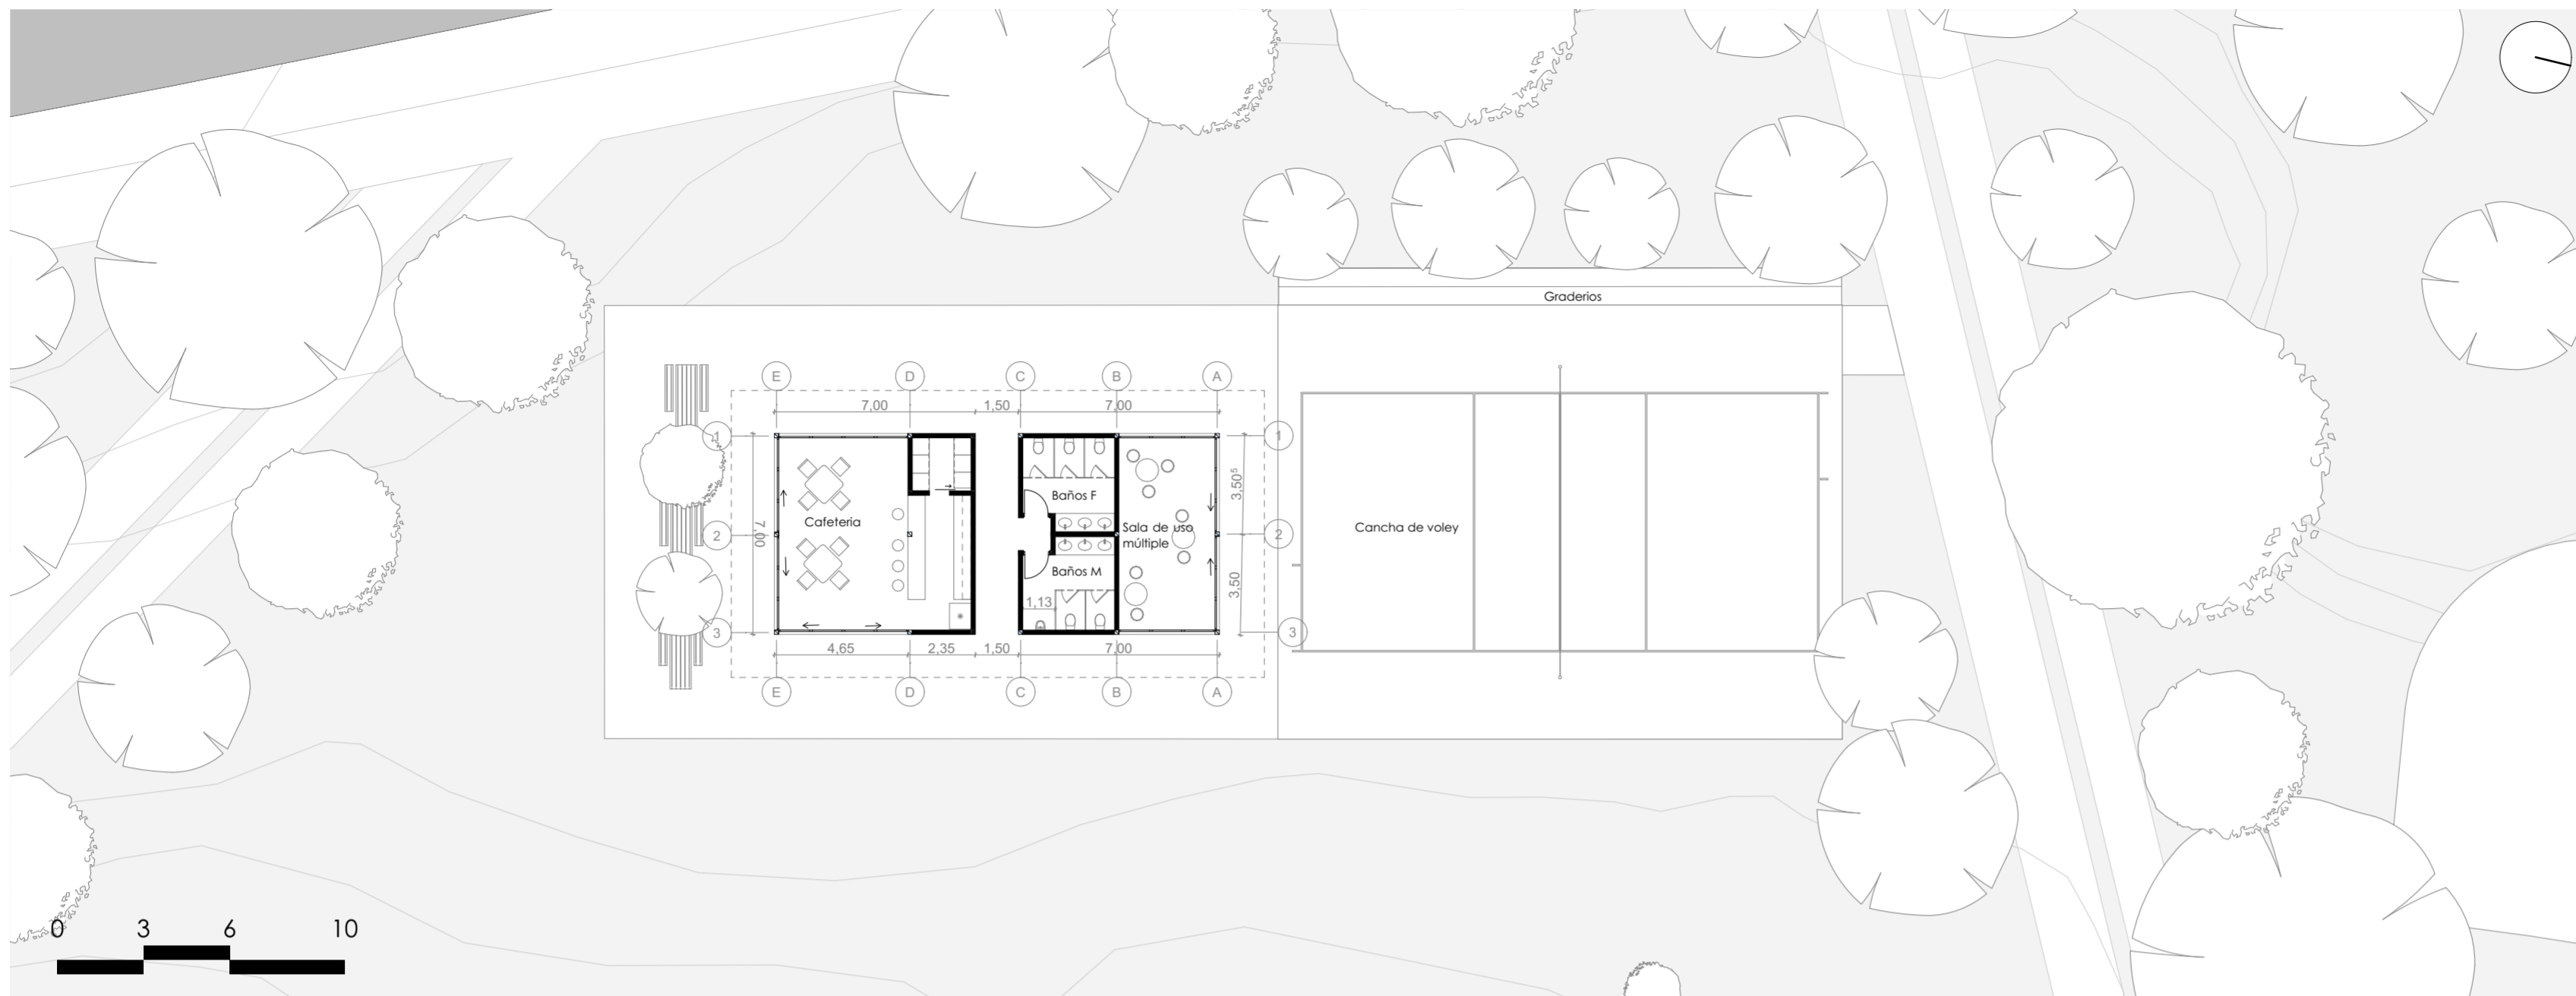


Pabellón Zona Oeste Planta Baja  
Escala 1:200

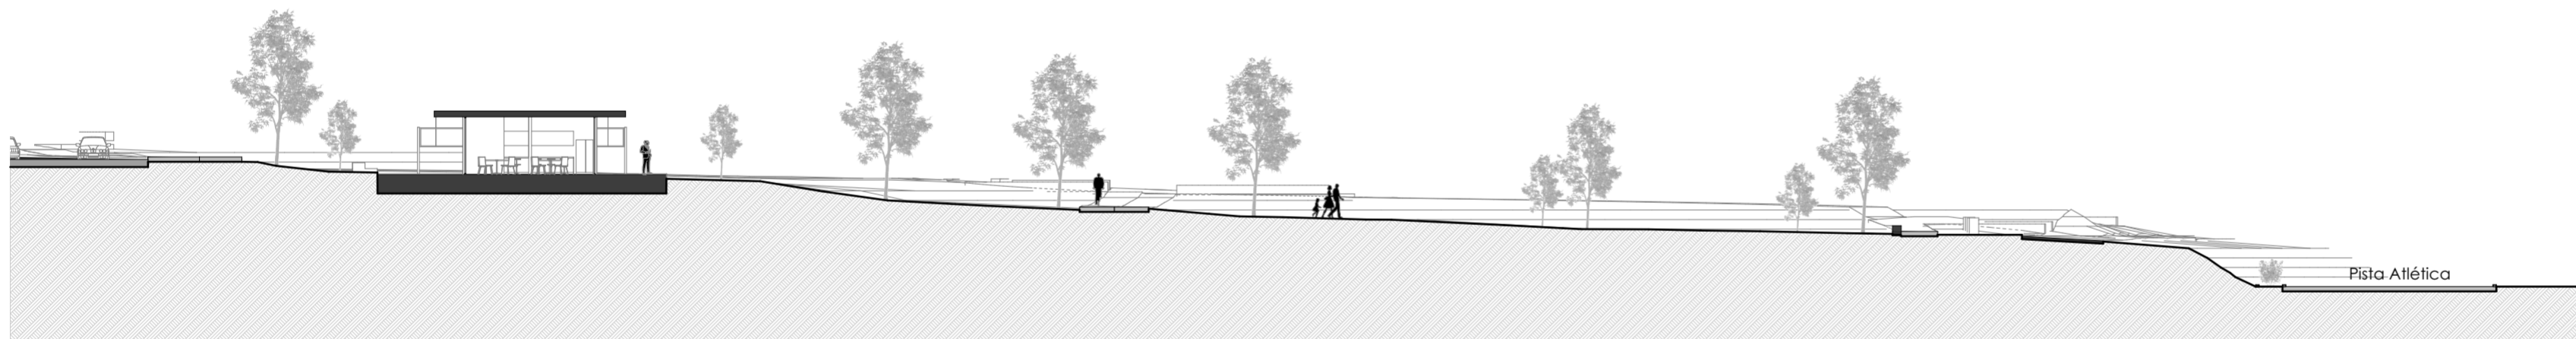

Sección Longitudinal  
Escala 1:300

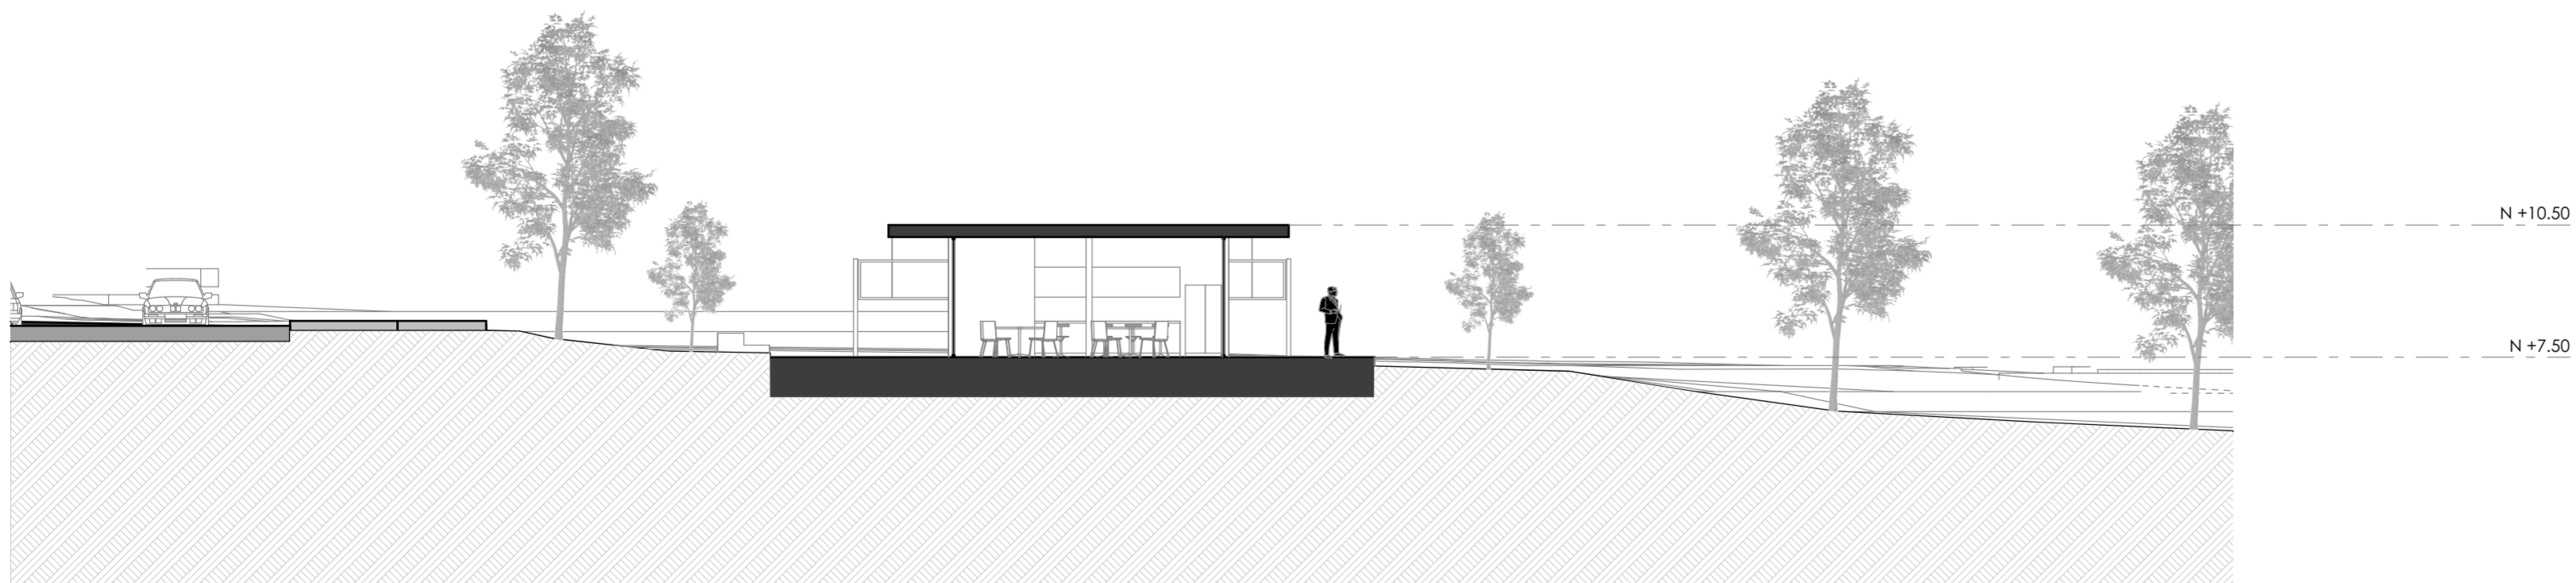

Sección Longitudinal  
Escala 1:150

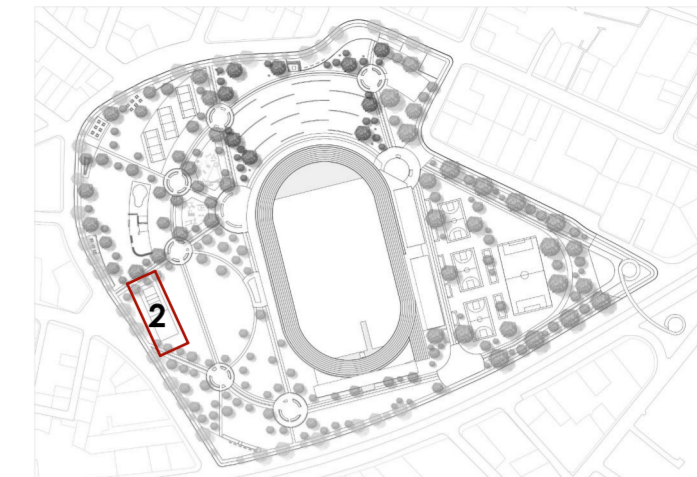

**EQUIPAMIENTOS DEL PARQUE**

ESTUDIANTES: GABRIEL MOREIRA - XAVIER SIGCHA

ESCALA 1:250



DIS: Gabriel Moreira - Xavier Sigcha

DIB: Gabriel Moreira - Xavier Sigcha

REV: Arq. Alexis Schulman

CONTIENE:  
Pabellón Planta Baja  
Equipamiento Planta Baja

2024-05-23

A-05