


**Proyecto:** Proyecto Urbano Arquitectónico para el Terminal Terrestre del cantón Biblián

**Alumnos:** Fuentes Bravo Andre  
Ortiz Urgilez Sebastian

**Contenidos:** Emplazamiento y Planta de Cubiertas Terminal Terrestre BIBLIÁN

**Escala:** 1:500 **Fecha:** 03/06/2025

**N° Lámina:**

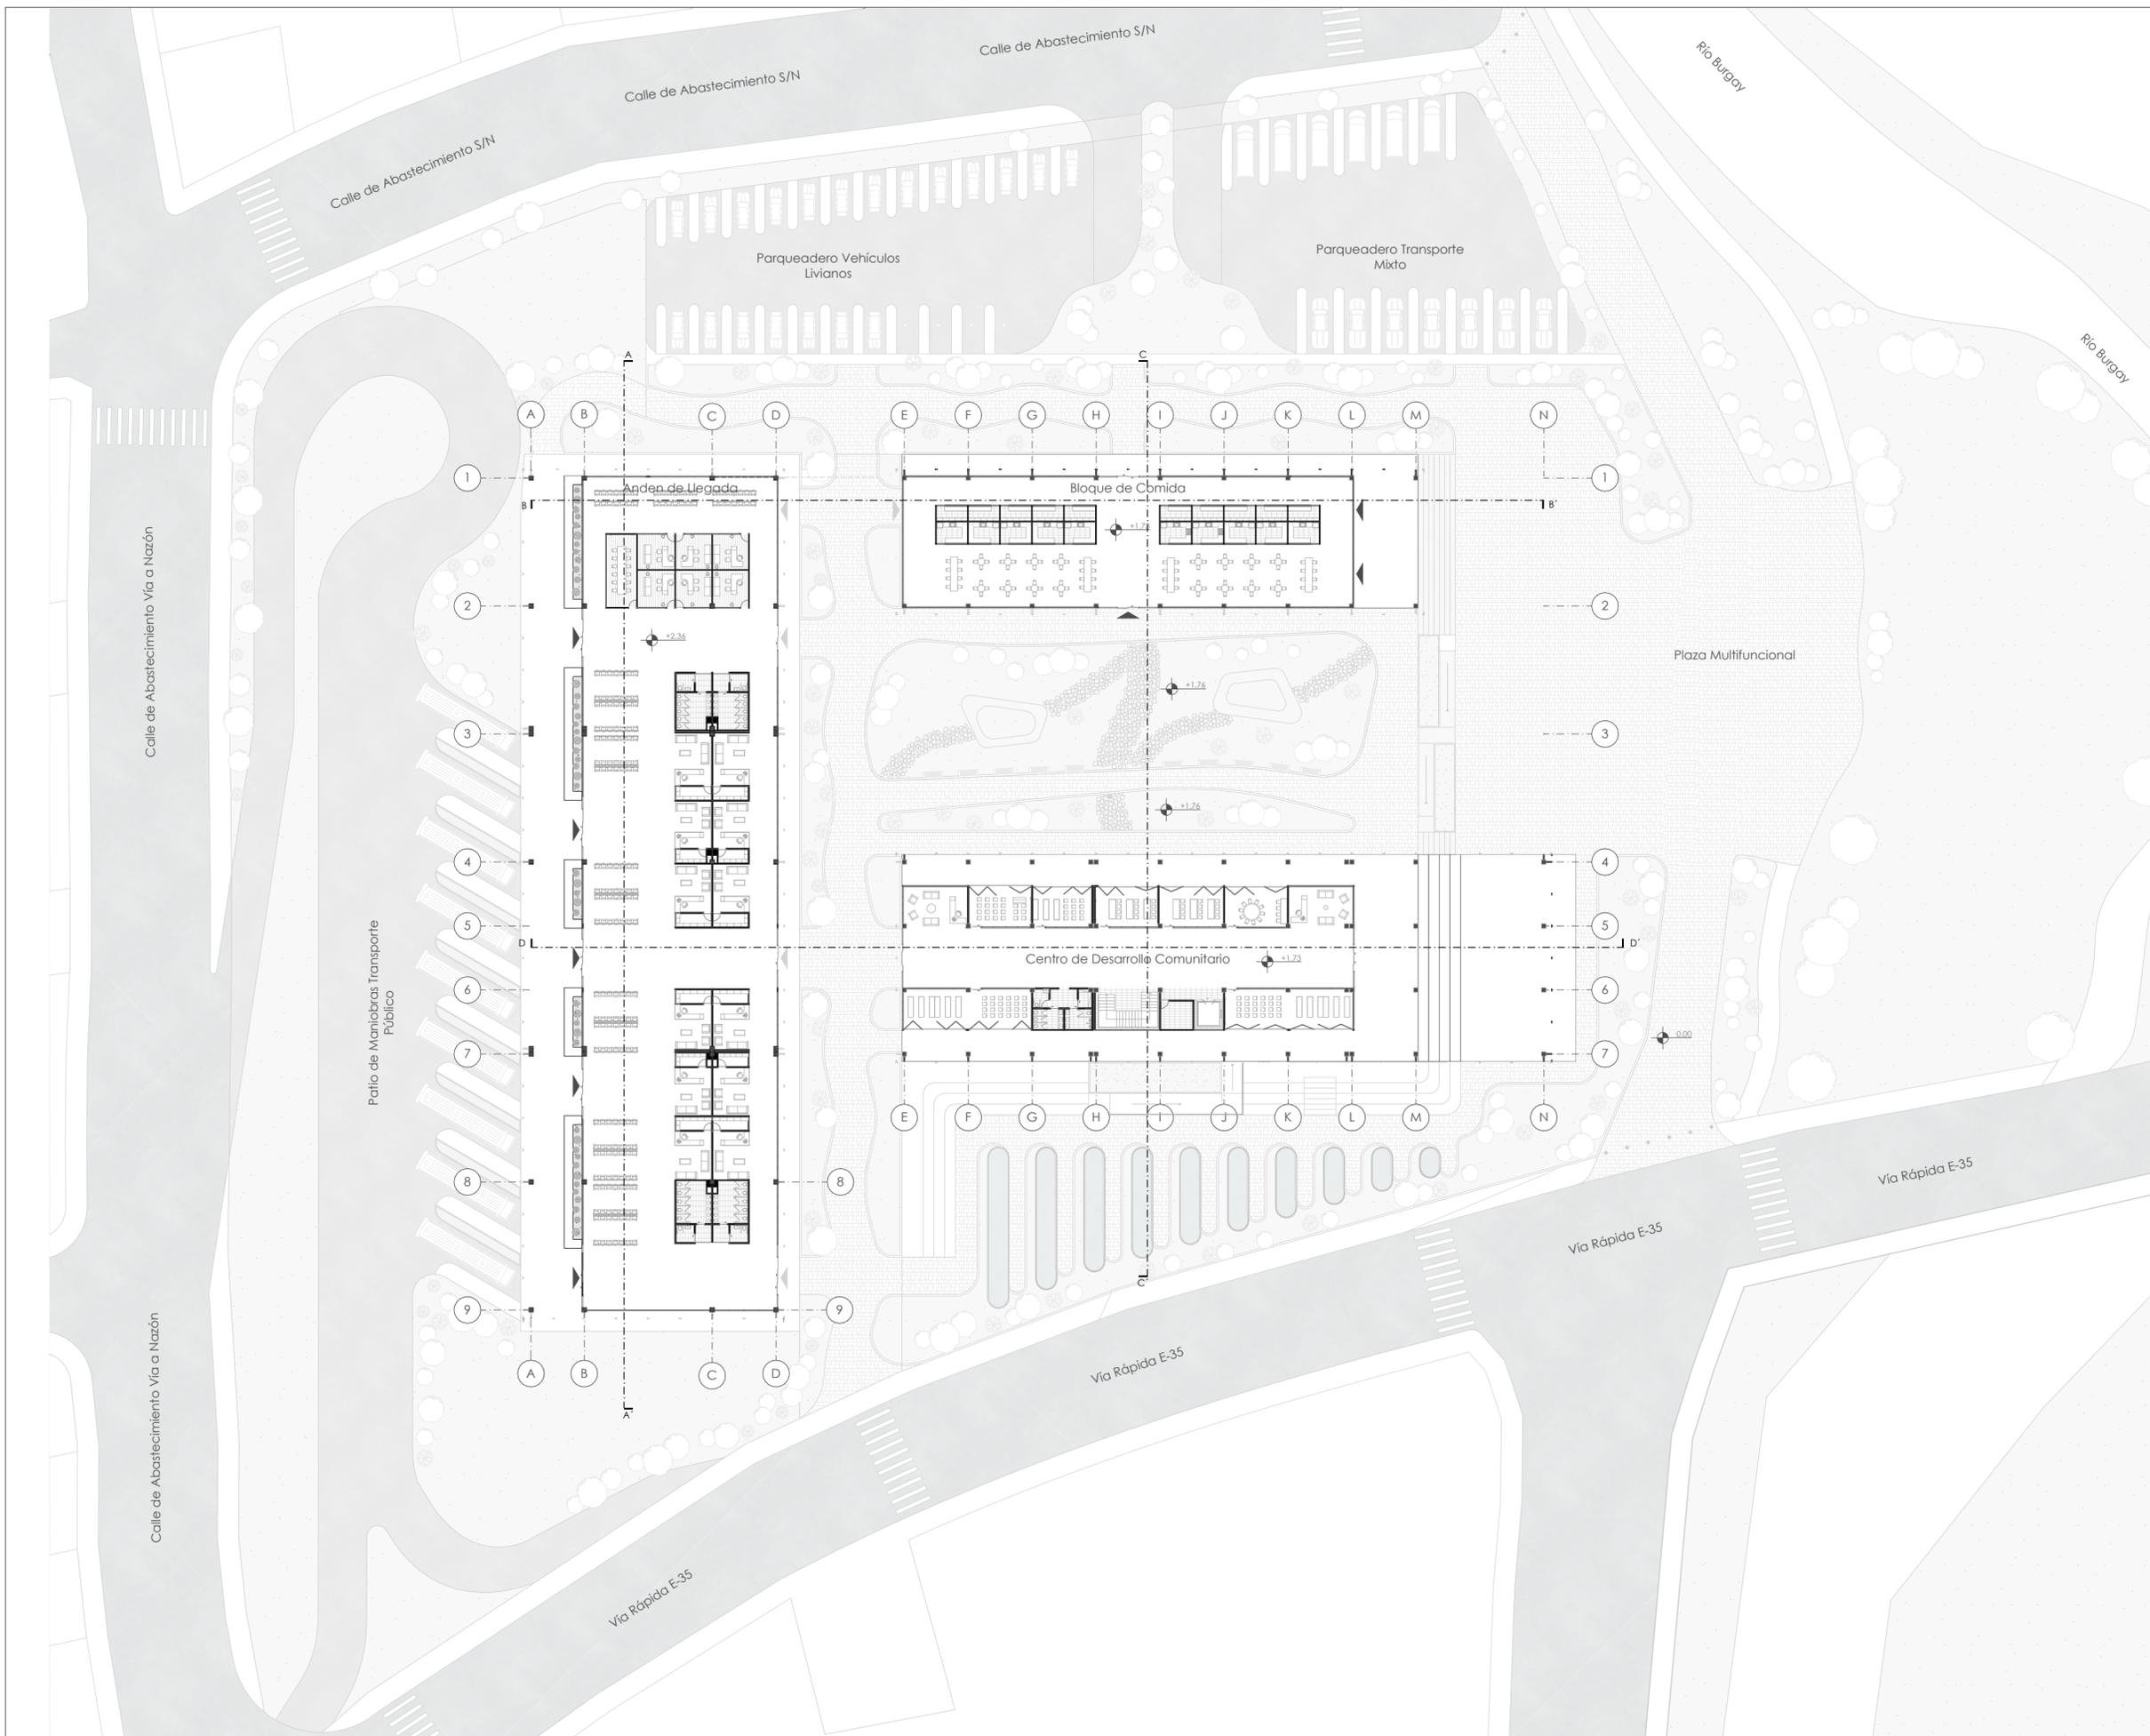

### Flujos

Vías de Conexión con el Proyecto

Vía Rápida E-35	
Camino a Nazón	
Calle de Abastecimiento S/N	
Plataforma Única (Uso Exclusivo del Peatón)	

### Programa General


Andén de Llegada	3100 m <sup>2</sup>
Boleterías	
Sala de Espera de Terminal Terrestre	
Administración	
Sala de Espera Administración	
Andén de Espera	
Servicios de Baños	
Bloque de Comidas	865,70 m <sup>2</sup>
Comercios	
Locales de Comida	
Patio de Comidas	
Centro de Desarrollo (P.B. P.A.)	3121,03 m <sup>2</sup>
Recepción	
Talleres Culturales	
Anfiteatro	
Guardería	
Administración	
Servicio de Baños	
Parqueaderos	1979,34 m <sup>2</sup>
Acceso a Parqueadero	
Parqueadero de Vehículos Privados	
Parqueadero de Vehículos de Transporte Mixto	
Patio de Maniobras	2726,17 m <sup>2</sup>
Acceso de Buses	
Parqueadero de Buses	
Canchón de Maniobras	
Salida de Buses	
Espacio Público	11223,76 m <sup>2</sup>
Plataforma Única	
Huertos de Producción Agrícola	
Zona Verde Interna	
Zona verde de Patio de Comidas	
Zona verde Río	
Plaza Multifuncional	
<b>TOTAL</b>	<b>23.016 m<sup>2</sup></b>

**Proyecto:** Proyecto Urbano Arquitectónico para el Terminal Terrestre del cantón Biblián


**Alumnos:** Fuentes Bravo Andre, Ortiz Urgilez Sebastian

**Contenidos:** Planta Baja Terminal Terrestre BIBLIÁN

**Escala:** 1:500      **Fecha:** 03/06/2025

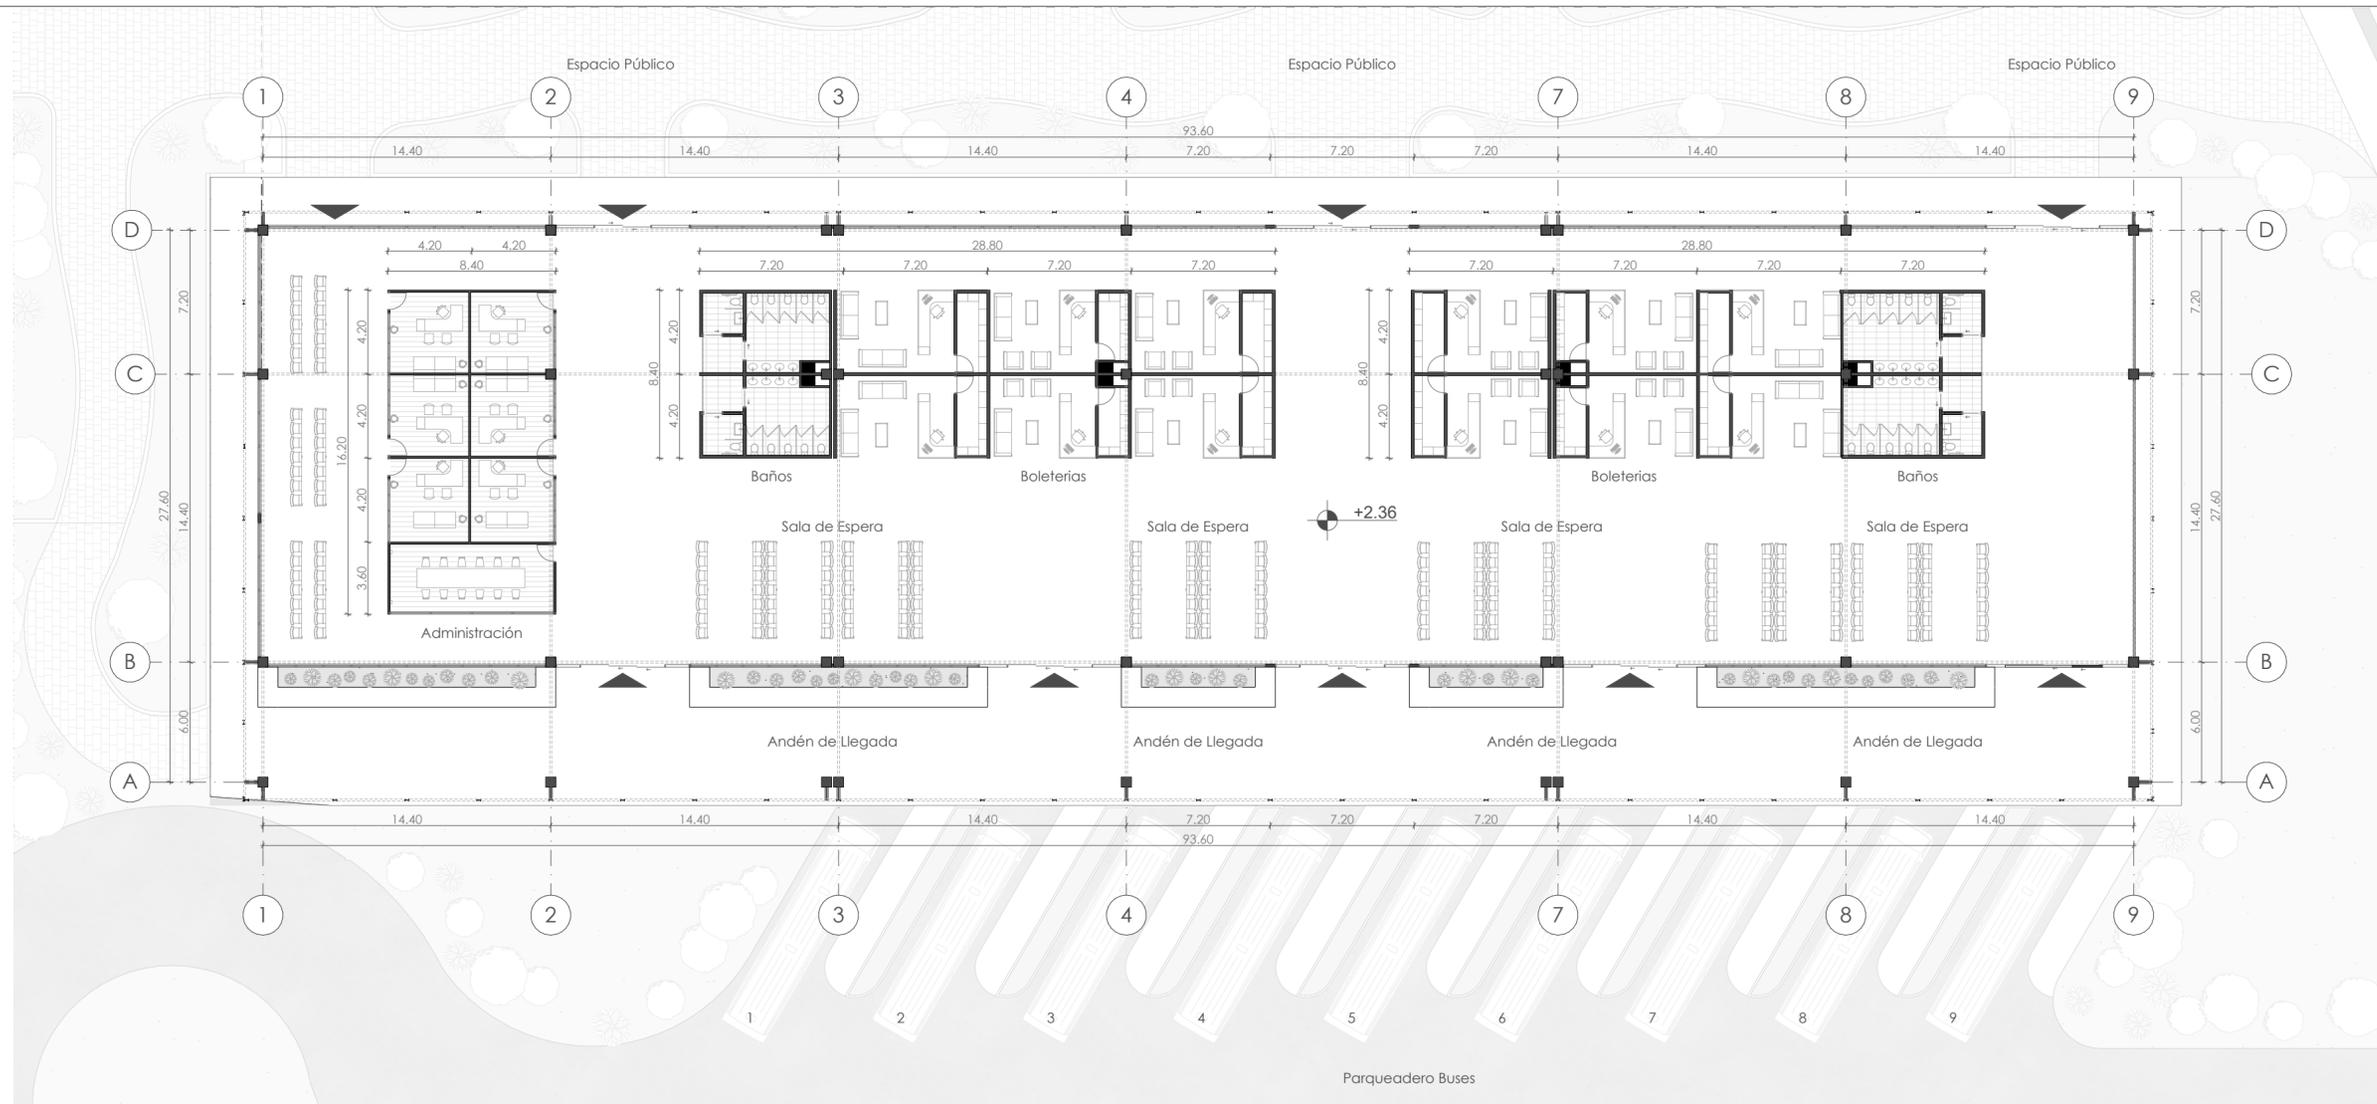

Planta General ANDEN DE LLEGADA  
ESCALA 1:250

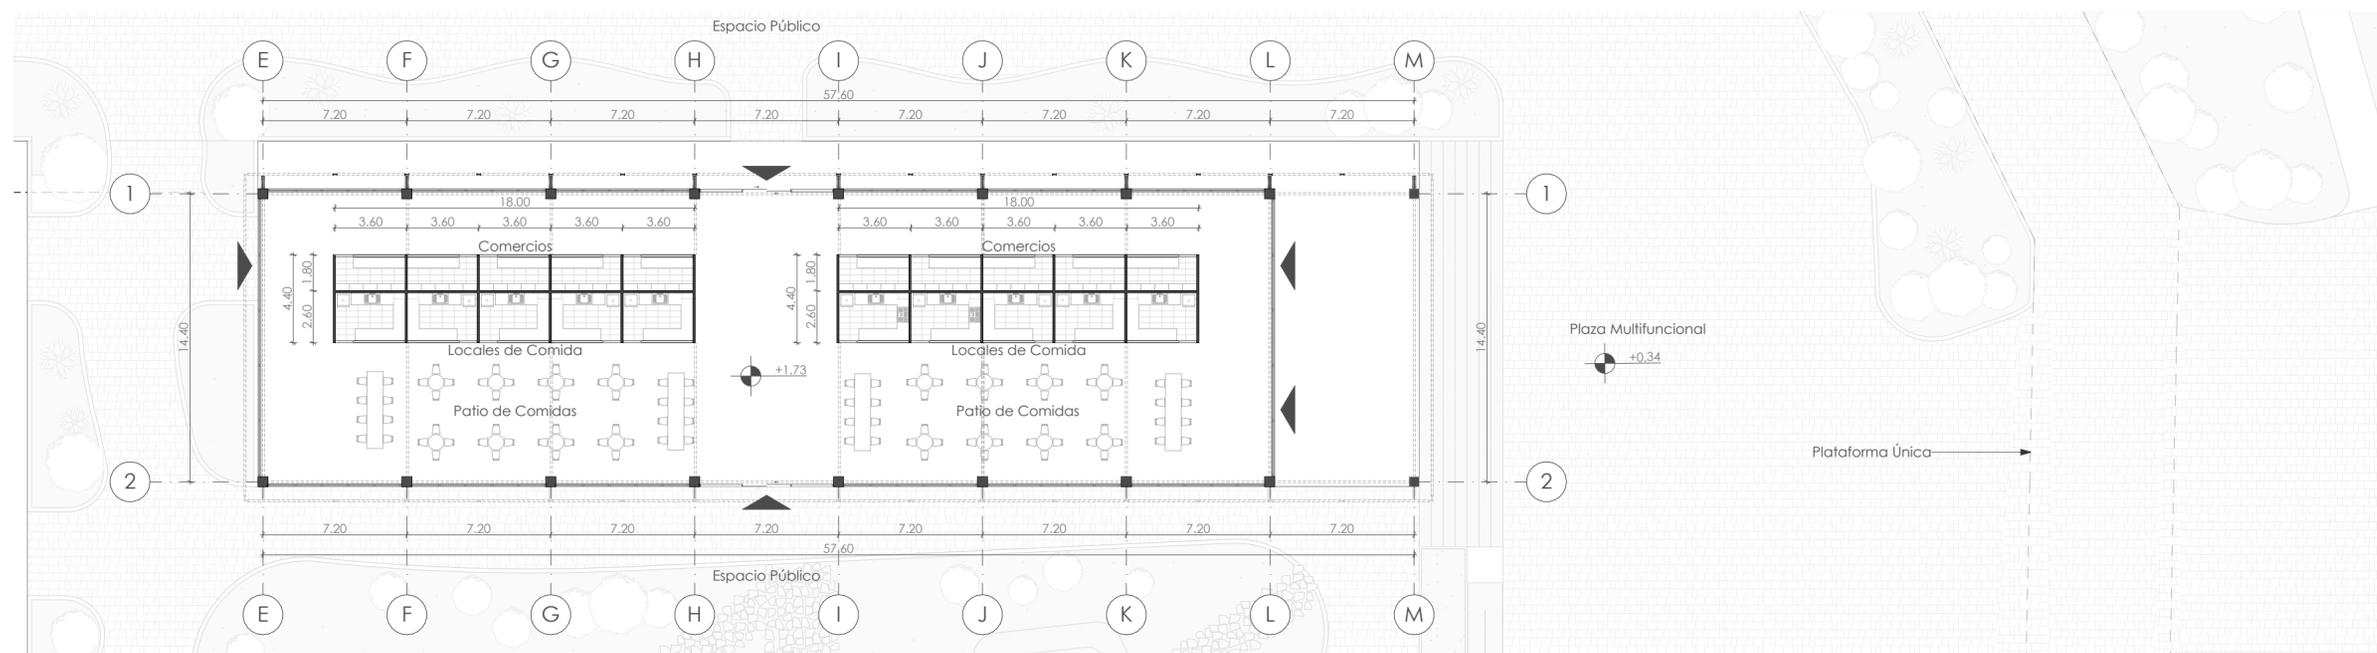

Planta General BLOQUE DE COMIDA  
ESCALA 1:250

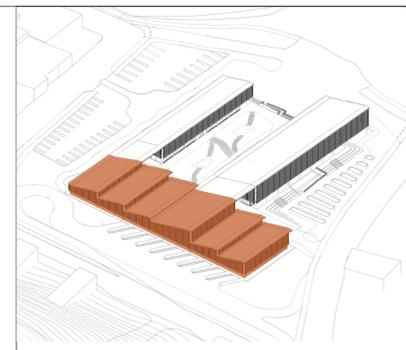


Diagrama Ubicación Andén de Llegada

Programa Arquitectónico			
Zona Administrativa	m <sup>2</sup>	Nº	total m <sup>2</sup>
Dept. Gerente General	17,64	1	17,64
Dept. Subgerente de Operaciones	17,64	1	17,64
Dept. Financiero	17,64	1	17,64
Dept. Contabilidad	17,64	1	17,64
Dept. Atención al Cliente	17,64	1	17,64
Dept. Seguridad	17,64	1	17,64
Sala de Reuniones	17,64	1	17,64
<b>TOTAL</b>		7	123,48
<b>Boleterías</b>			<b>total m<sup>2</sup></b>
Transporte Interprovincial	30,24	10	302,40
Transporte Cantonal	30,24	1	30,24
Transporte Mixto	30,24	1	30,24
<b>TOTAL</b>		12	362,88
<b>Zona de Arribo</b>			<b>total m<sup>2</sup></b>
Sala de Espera	414,16	1	414,16
Andén de Llegada	517,55	1	515,55
<b>TOTAL</b>		2	929,71
<b>Zona Húmedas</b>			<b>total m<sup>2</sup></b>
Baños	30,24	2	120,96
<b>TOTAL</b>		2	120,96

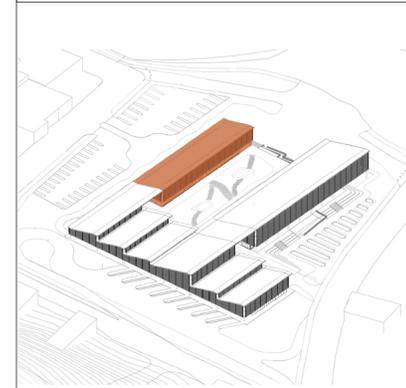


Diagrama Ubicación Bloque Comida

Programa Arquitectónico			
Comercios	m <sup>2</sup>	Nº	total m <sup>2</sup>
Comida Caliente	9,36	10	93,60
Comida Caliente	6,48	10	64,80
<b>TOTAL</b>		20	158,40
<b>Comercios</b>			<b>total m<sup>2</sup></b>
Patio de Comidas	255,18	1	255,18


Proyecto: Proyecto Urbano Arquitectónico para el Terminal Terrestre del cantón Biblián

Alumnos: Fuentes Bravo Andre  
Ortiz Urgilez Sebastian


Contenidos: Plantas Andén de Llegada- Bloque de Comida

Escala: 1:250 Fecha: 03/06/2025

Nº Lámina:

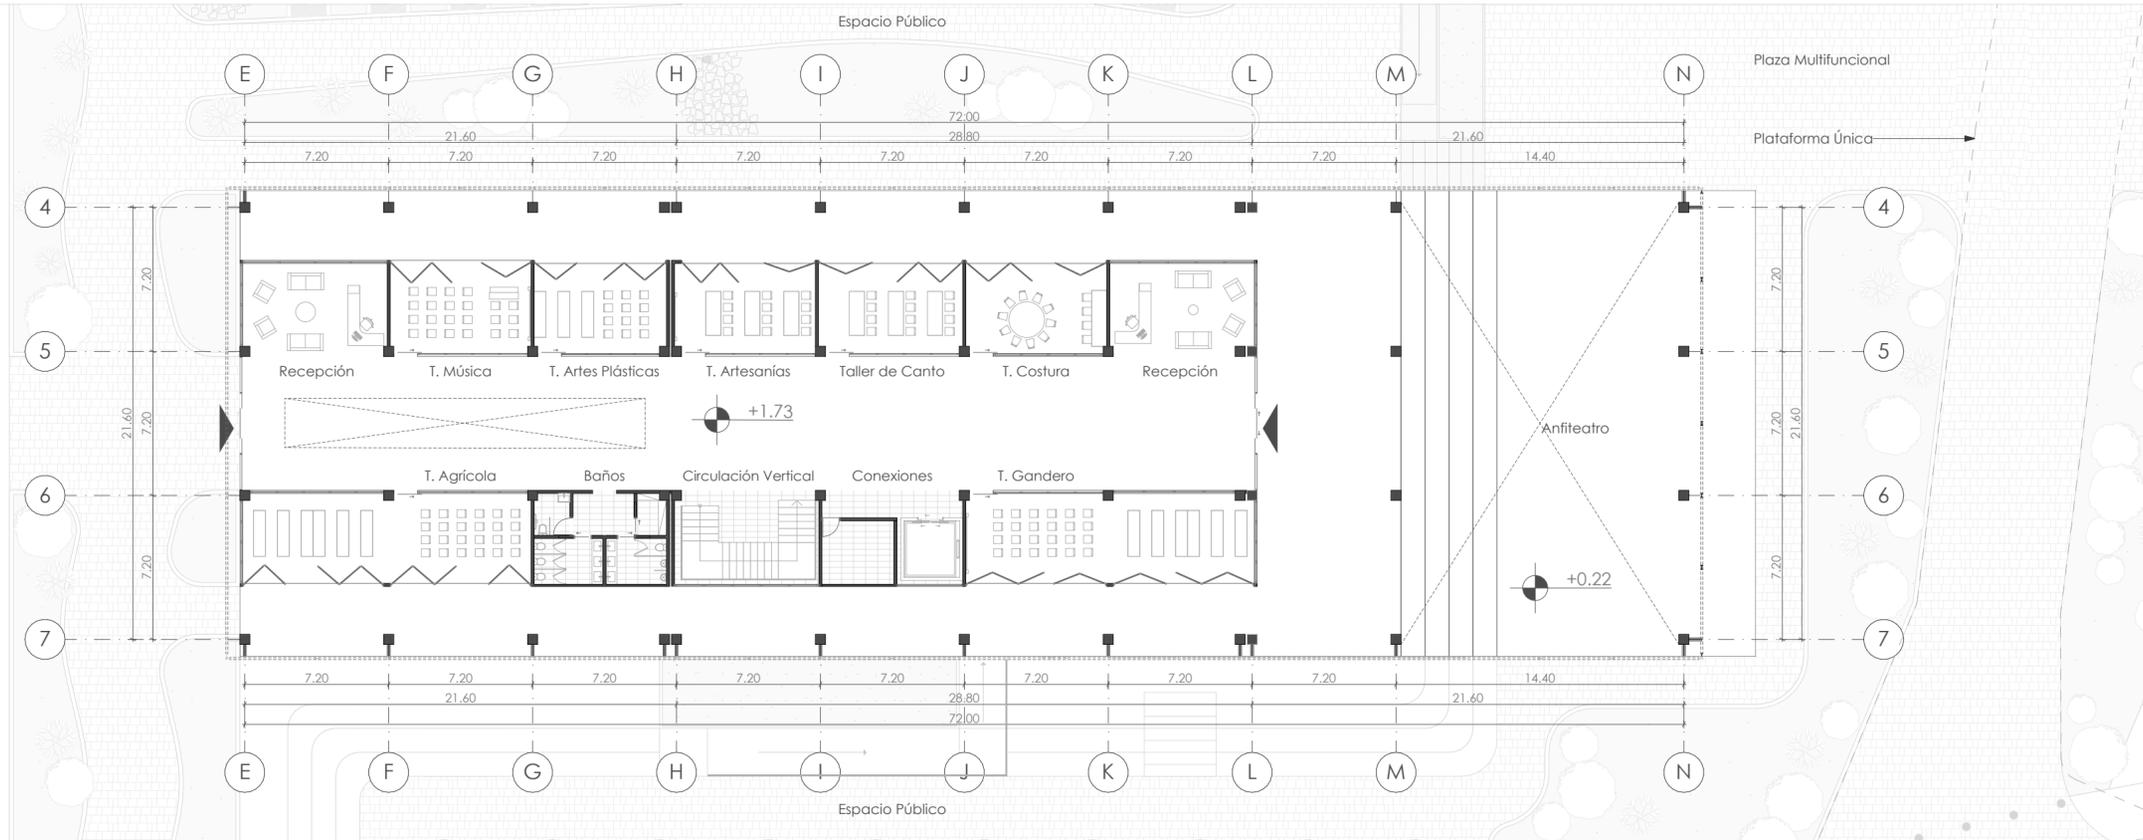

Planta Baja Centro de Desarrollo Comunitario  
ESCALA 1:250

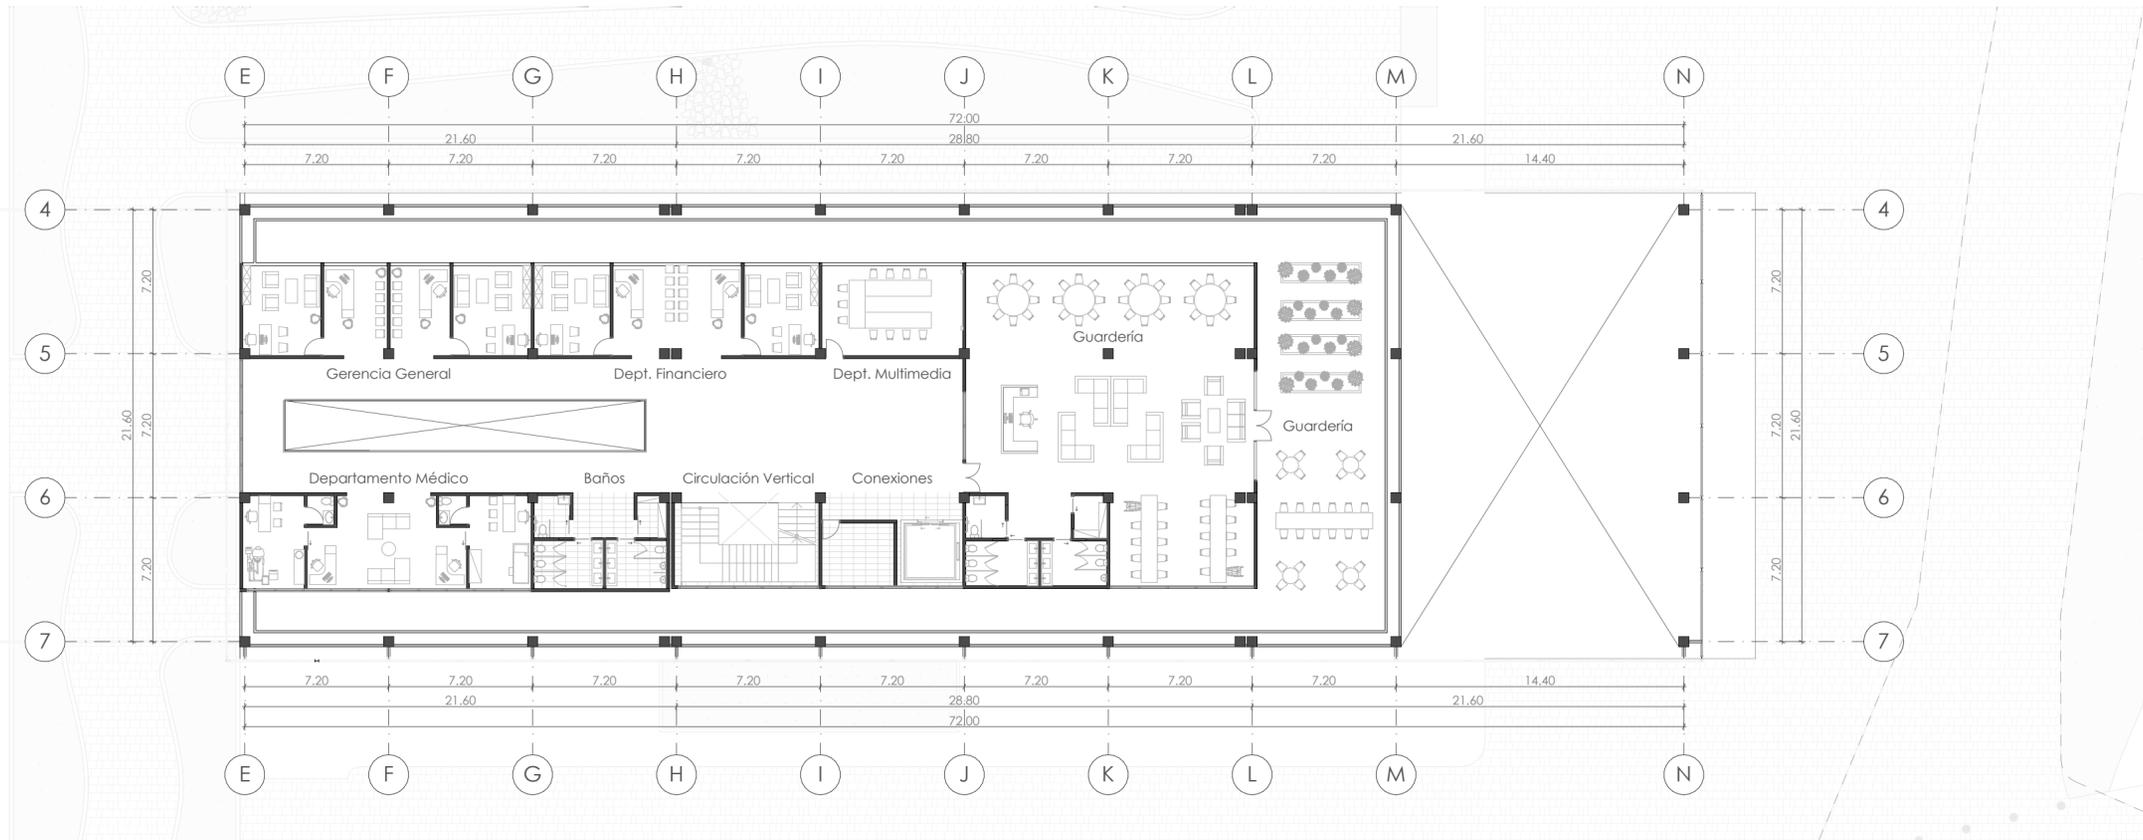

Planta Alta CENTRO DE DESARROLLO COMUNITARIO  
ESCALA 1:250



Diagrama Ubicación C.D.C. PB

Programa Arquitectónico PB			
Talleres	m <sup>2</sup>	Nº	total m <sup>2</sup>
Taller Música	34,56	1	34,56
Taller Artes Plásticas	34,56	1	34,56
Taller Artesanías	34,56	1	34,56
Taller Costura	34,56	1	34,56
Taller Agrícola	34,56	1	34,56
Bodega Taller Agrícola	34,56	1	34,56
Taller Ganadero	34,56	1	34,56
Bodega Taller Agrícola	34,56	1	34,56
Taller Ganadero	34,56	1	34,56
<b>TOTAL</b>		9	311,04
Servicio			
	m <sup>2</sup>	Nº	total m <sup>2</sup>
Recepción	34,56	2	69,12
Baños	34,56	1	34,56
Circulación Vertical	34,56	1	34,56
Conexiones	34,56	1	34,56
Anfiteatro	318,24	1	318,24
<b>TOTAL</b>		4	491,14

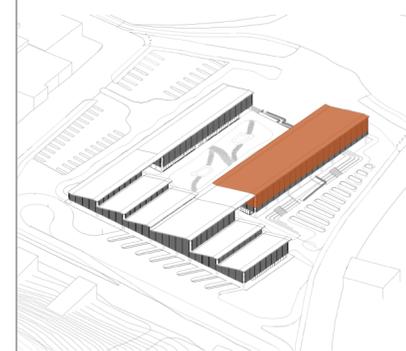


Diagrama Ubicación C.D.C. PA

Programa Arquitectónico PA			
Departamentos	m <sup>2</sup>	Nº	total m <sup>2</sup>
Gerente General	69,12	1	69,12
Financiero	69,12	1	69,12
Multimedia	69,12	1	69,12
Dept. Médico	69,12	1	69,12
<b>TOTAL</b>		4	276,48
Servicio			
	m <sup>2</sup>	Nº	total m <sup>2</sup>
Baños	34,56	1	34,56
Circulación Vertical	34,56	1	34,56
Conexiones	34,56	1	34,56
Guardería	311,04	1	311,04
<b>TOTAL</b>		1	414,72


**Proyecto:** Proyecto Urbano Arquitectónico para el Terminal Terrestre del cantón Biblián

**Alumnos:** Fuentes Bravo Andre, Ortiz Urgíez Sebastian


**Contenidos:** Plantas Baja-Alta Centro de Desarrollo Comunitario C.D.C

**Escala:** 1:250 **Fecha:** 03/06/2025

**Nº Lámina:**

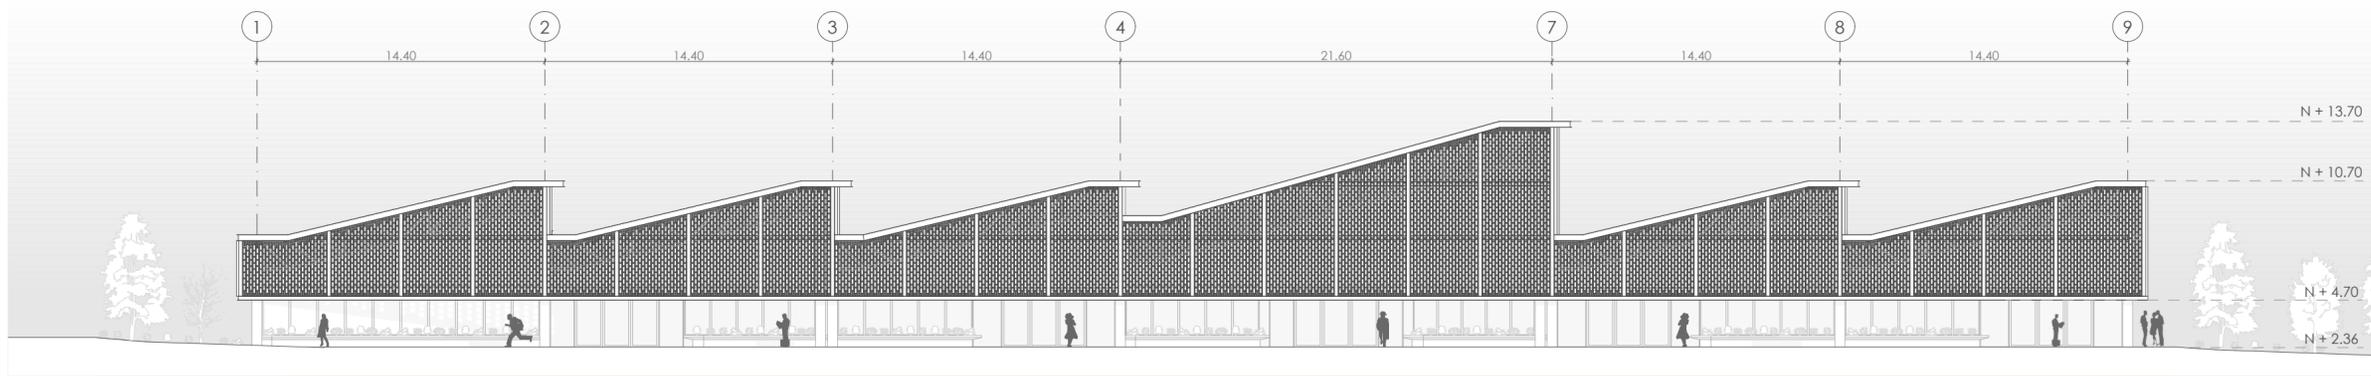

Elevación SUR- Anden de Llegada  
 ESCALA 1:250

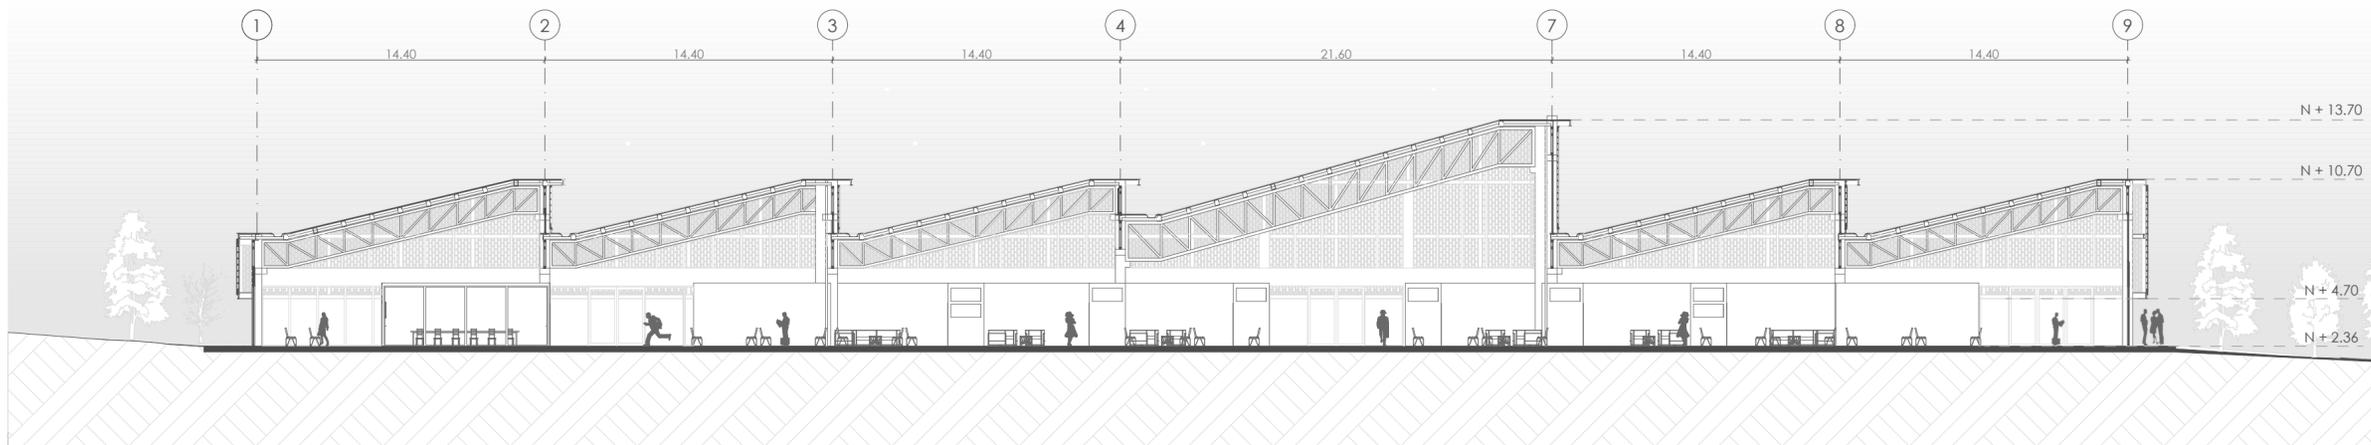

Sección A-A' Anden de Llegada  
 ESCALA 1:250

**Proyecto:** Proyecto Urbano Arquitectónico para el Terminal Terrestre del cantón Biblián


**Alumnos:** Fuentes Bravo Andre  
 Ortiz Urgilez Sebastian

**Contenidos:** Elevación Norte, Sección A-A'


**Escala:** 1:250

**Fecha:** 03/06/2025

**N° Lámina:**

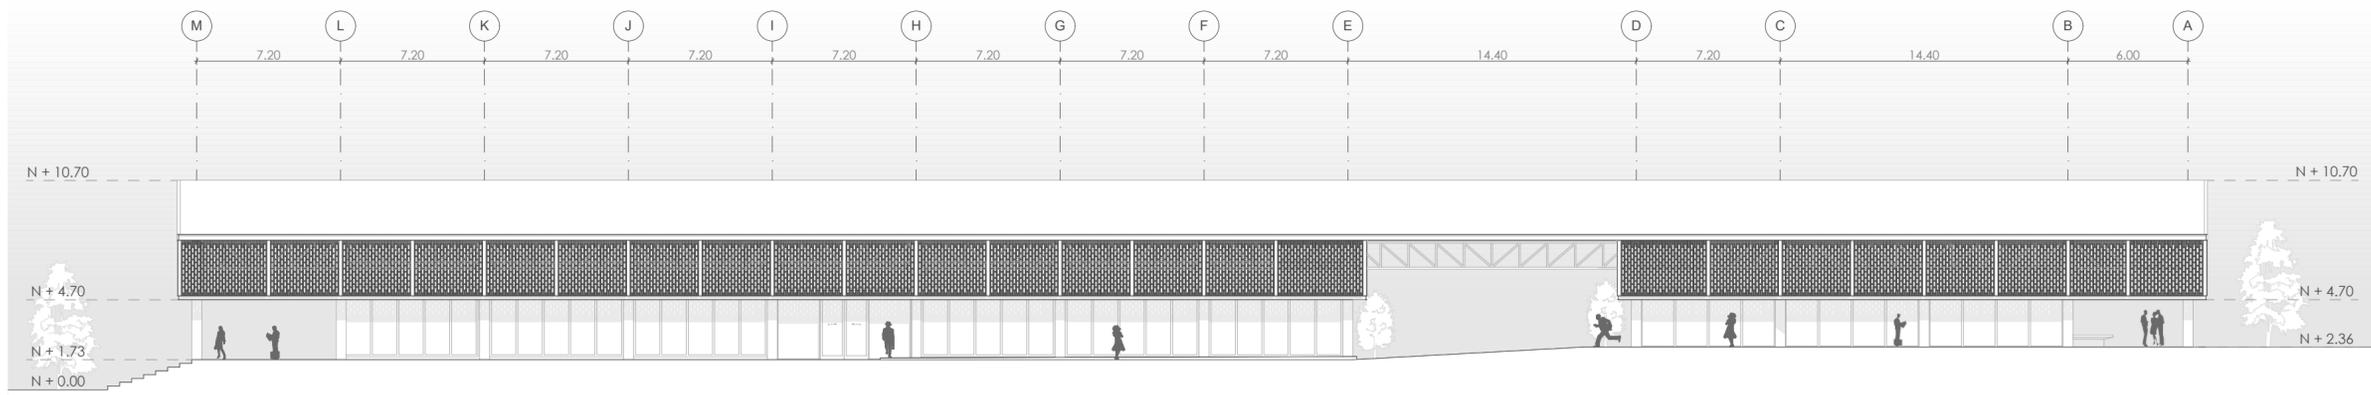

Elevación ESTE- Bloque de Comida  
ESCALA 1:250

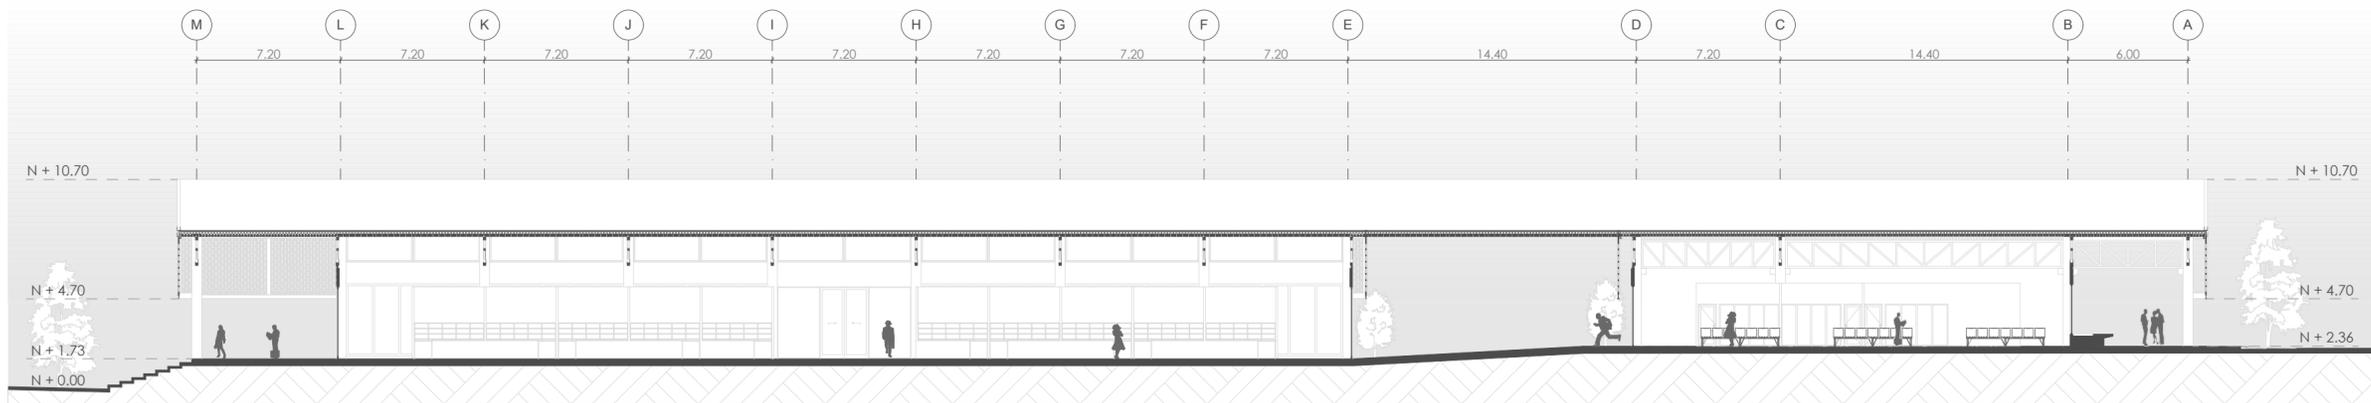

Sección B-B Bloque de Comida  
ESCALA 1:250

**Proyecto:** Proyecto Urbano Arquitectónico para el Terminal Terrestre del cantón Biblián


**Alumnos:** Fuentes Bravo Andre  
Ortiz Urgilez Sebastian

**Contenidos:** Elevación Este, Sección B-B'


**Escala:** 1:250

**Fecha:** 03/06/2025

**N° Lámina:**

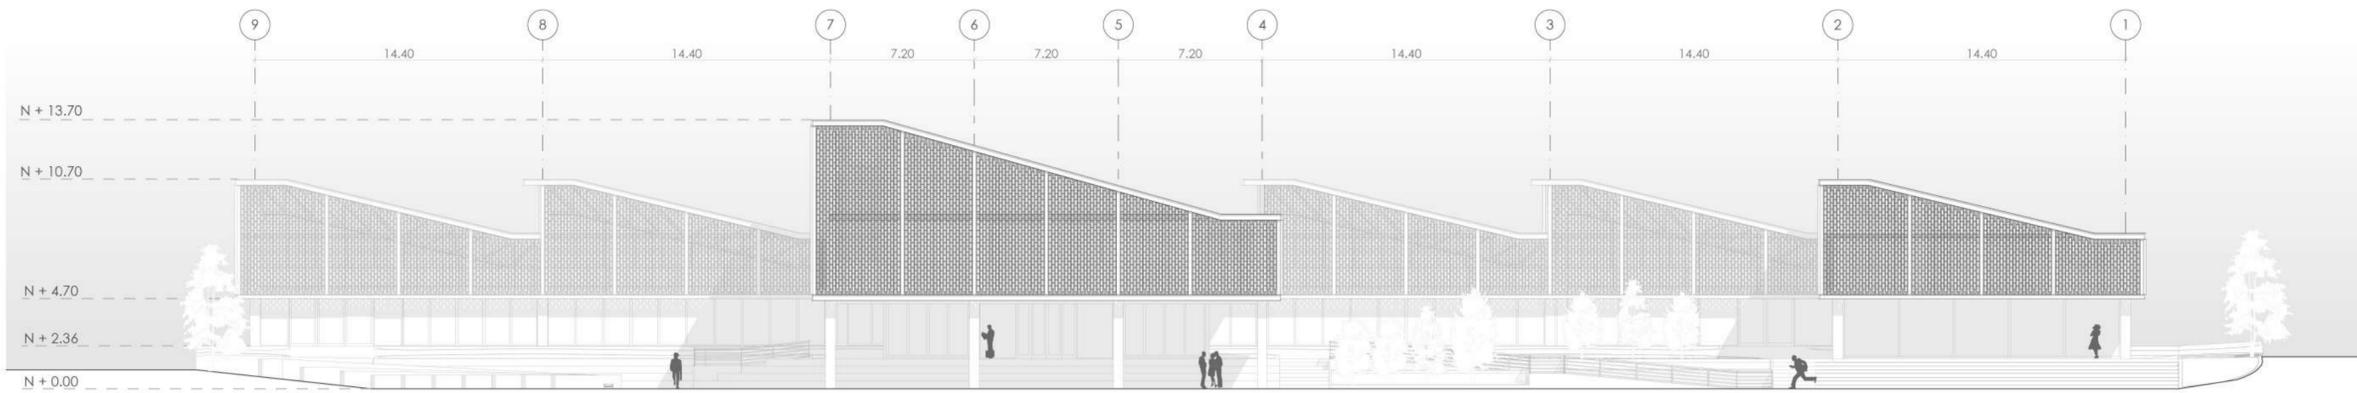

Elevación Norte- Relación Bloques  
 ESCALA 1:250

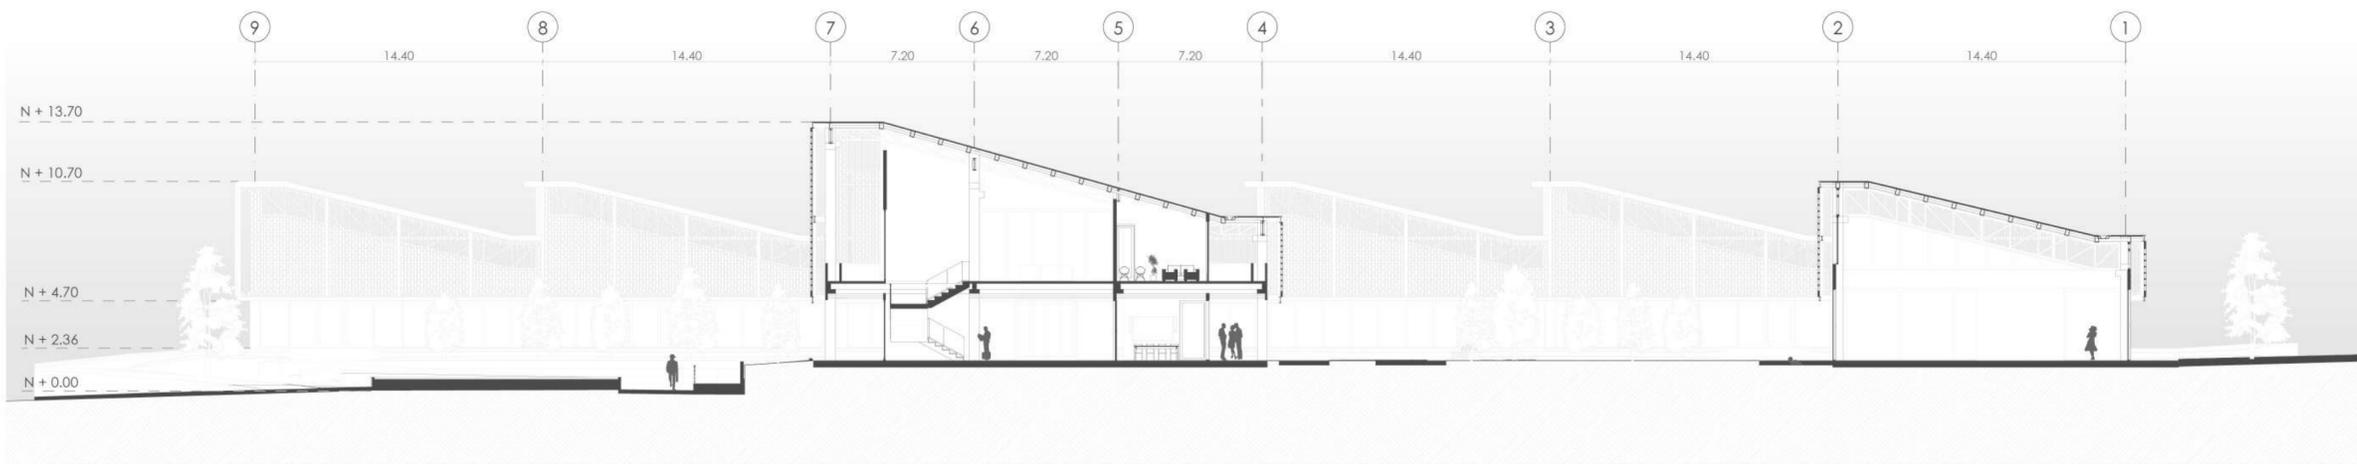

Sección C-C' Relación de Bloques  
 ESCALA 1:250

Proyecto: Proyecto Urbano Arquitectónico para el Terminal Terrestre del cantón Biblidán


Alumnos: Fuentes Bravo Andre  
 Ortiz Urgilez Sebastian

Contenidos: Elevación Norte, Sección C-C'


Escala: 1:250

Fecha: 03/06/2025

Nº Lámina:

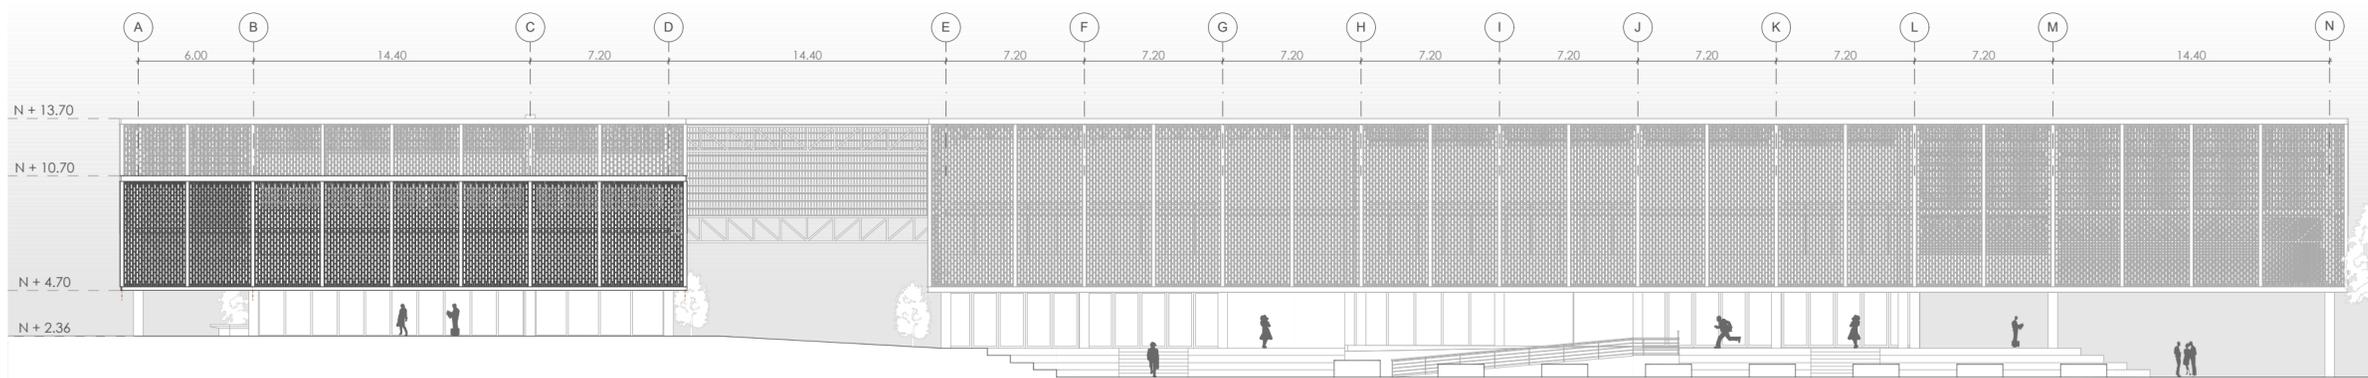

Elevación Oeste- Centro de Desarrollo Comunitario  
 ESCALA 1:250

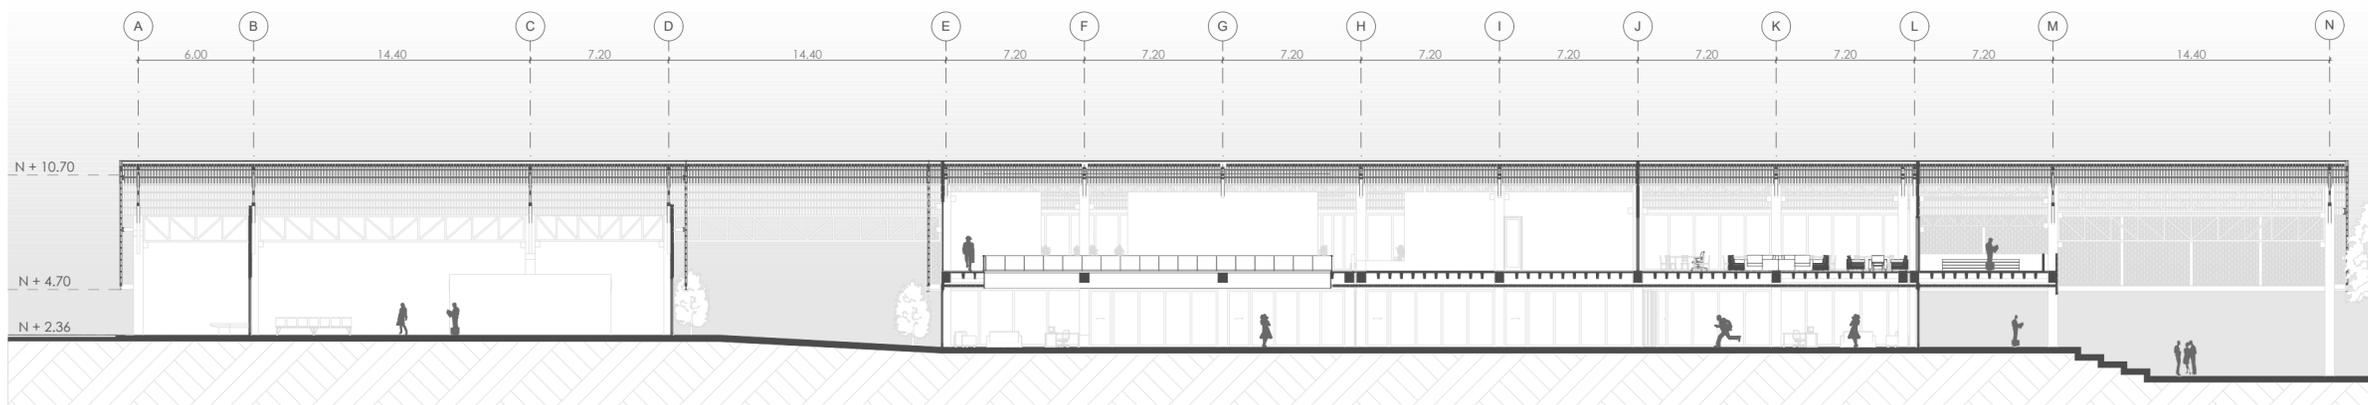

Sección D-D' Centro de Desarrollo Comunitario  
 ESCALA 1:250

**Proyecto:** Proyecto Urbano Arquitectónico para el Terminal Terrestre del cantón Biblián

**Alumnos:** Fuentes Bravo Andre  
 Ortiz Urgilez Sebastian

**Contenidos:** Elevación Oeste, Sección D-D'

**Escala:** 1:250

**Fecha:** 03/06/2025

**N° Lámina:**