

Propuesta arquitectónica para una residencia estudiantil en Cuenca.

Escuela de Arquitectura

Autores:

Erika Julissa Méndez Orellana
Byron Danilo Padilla Carchipulla

TOMO II


Director:

Arq. Rubén Culcay Chérrez



**UNIVERSIDAD
DEL AZUAY**

**DISEÑO
ARQUITECTURA
Y ARTE
FACULTAD**

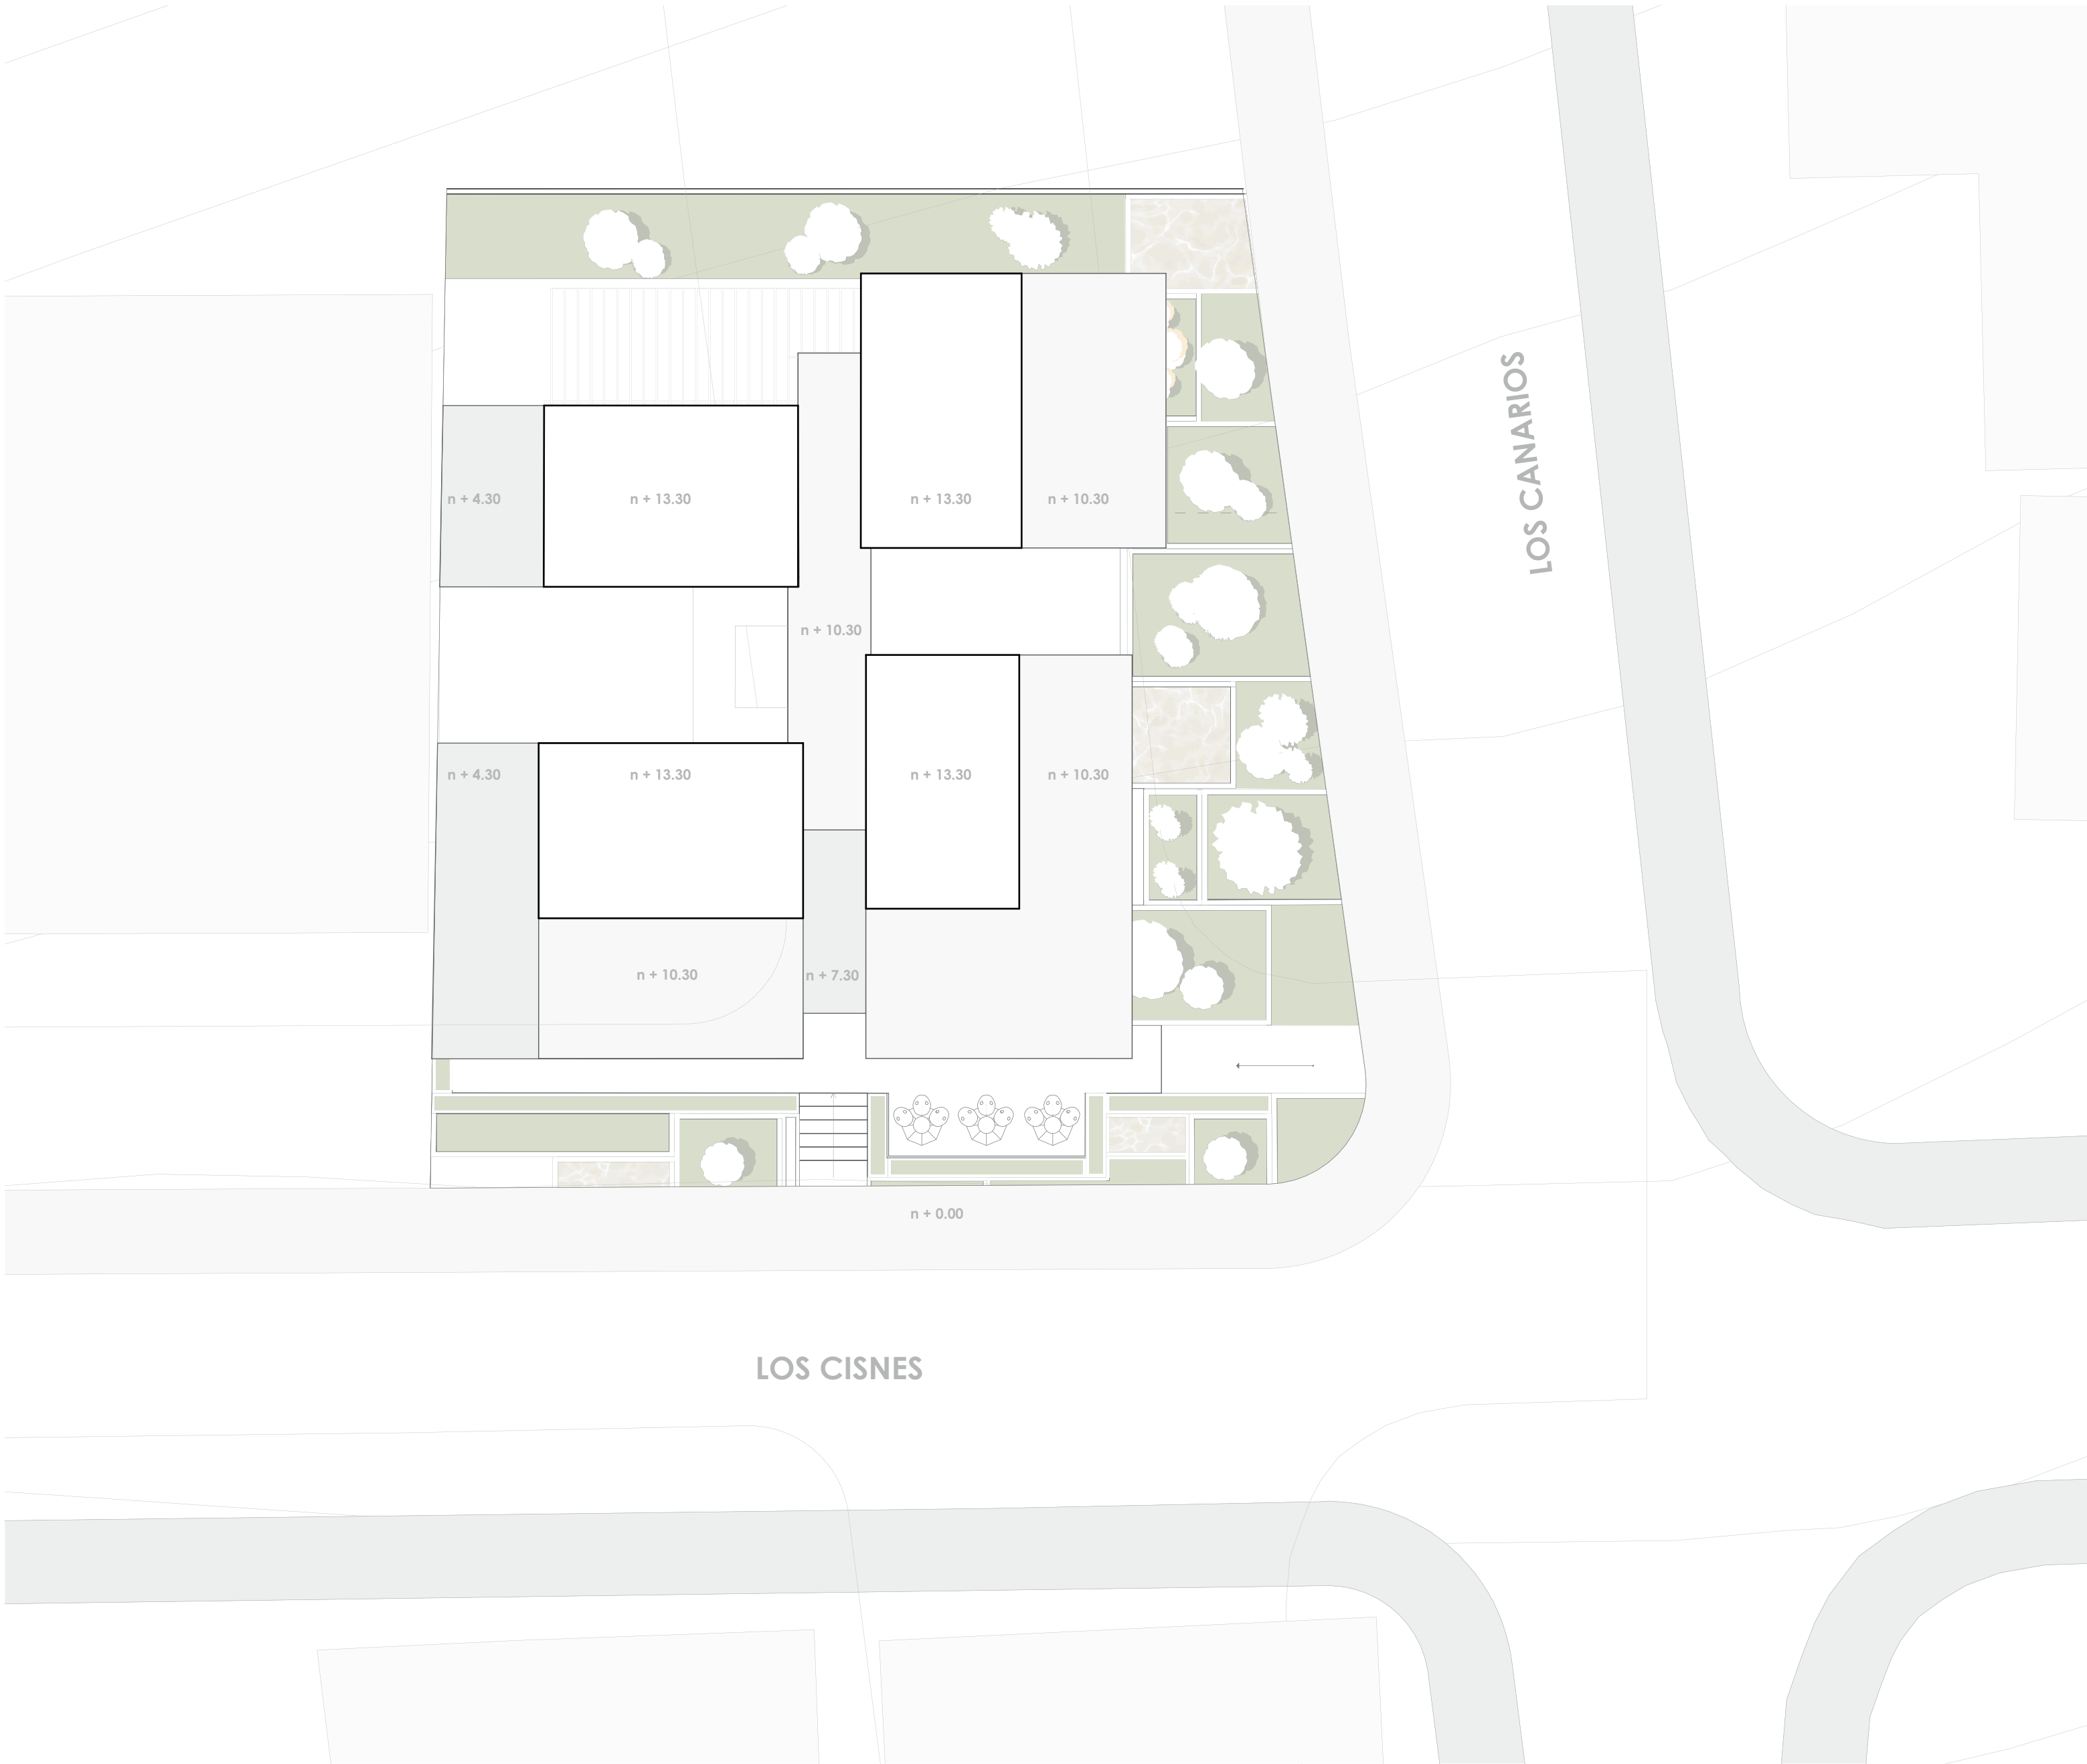

PROYECTO ARQUITECTÓNICO DISEÑADO POR:

ERIKA MENDEZ
BYRON PADILLA

EN COLABORACION CON:

UBICACIÓN

predio

• PROVINCIA:

AZUAY

• CANTON:

CUENCA

• PARROQUIA:

BELLAVISTA

• SECTOR:

UNIVERSIDAD DEL AZUAY

CUADRO DE AREAS

ZONIFICACION	Area del Terreno: 766.1m2	Clave Catastral:
C.O.S.	C.O.S.	C.U.S
PB:	O.P.	1201045004000
PISO	AREA BRUTA	AREA NO COMPUTABLE
		CIRCULACION GARAJE JARDIN / AREA VERDE
P.B	376.74m2	35.52m2 00.00m2 225.03m2
P.P.A	319.62m2	32.67m2 00.00m2 00.00m2
S.P.A	319.62m2	32.67m2 00.00m2 00.00m2
T.P.A	147.37m2	32.67m2 00.00m2 00.00m2
TOTAL	395.80 m2	148.53m2 00.00m2 225.03m2
TOTAL DE AREA NO COMPUTABLE: 314.87 m2		

SELLOS MUNICIPALES:

NÚMERO DE INFORME PREDIAL DE REGULACIONES DE USO DEL SUELO (IPRUS)	00000
FECHA DE INFORME PREDIAL DE REGULACIONES DE USO DEL SUELO (IPRUS)	00/00/0000
ANTEPROYECTO ARQUITECTONICO	00000
APROBACIÓN DE PLANOS	0000
PERMISO DE CONSTRUCCIÓN MAYOR	0000

RESIDENCIA ESTUDIANTEL

PROPIETARIO:

ESCALA:

1:150

CUENCA - ECUADOR
TELEFONO: 0984558870
CORREO: erikamendez2121@gmail.com
byronpadilla@university.edu.ec

OBSERVACIONES:

DISEÑO: ERIKA MENDEZ
BYRON PADILLA
DIBUJO: ERIKA MENDEZ
BYRON PADILLA
REV.:


BYRON PADILLA
ARQUITECTO
SENESCYT: 000000000

ERIKA MENDEZ
ARQUITECTA
SENESCYT: 000000000

CONTIENE:EMPLAZAMIENTO

FECHA:MARZO 2025

LAMINA:A2

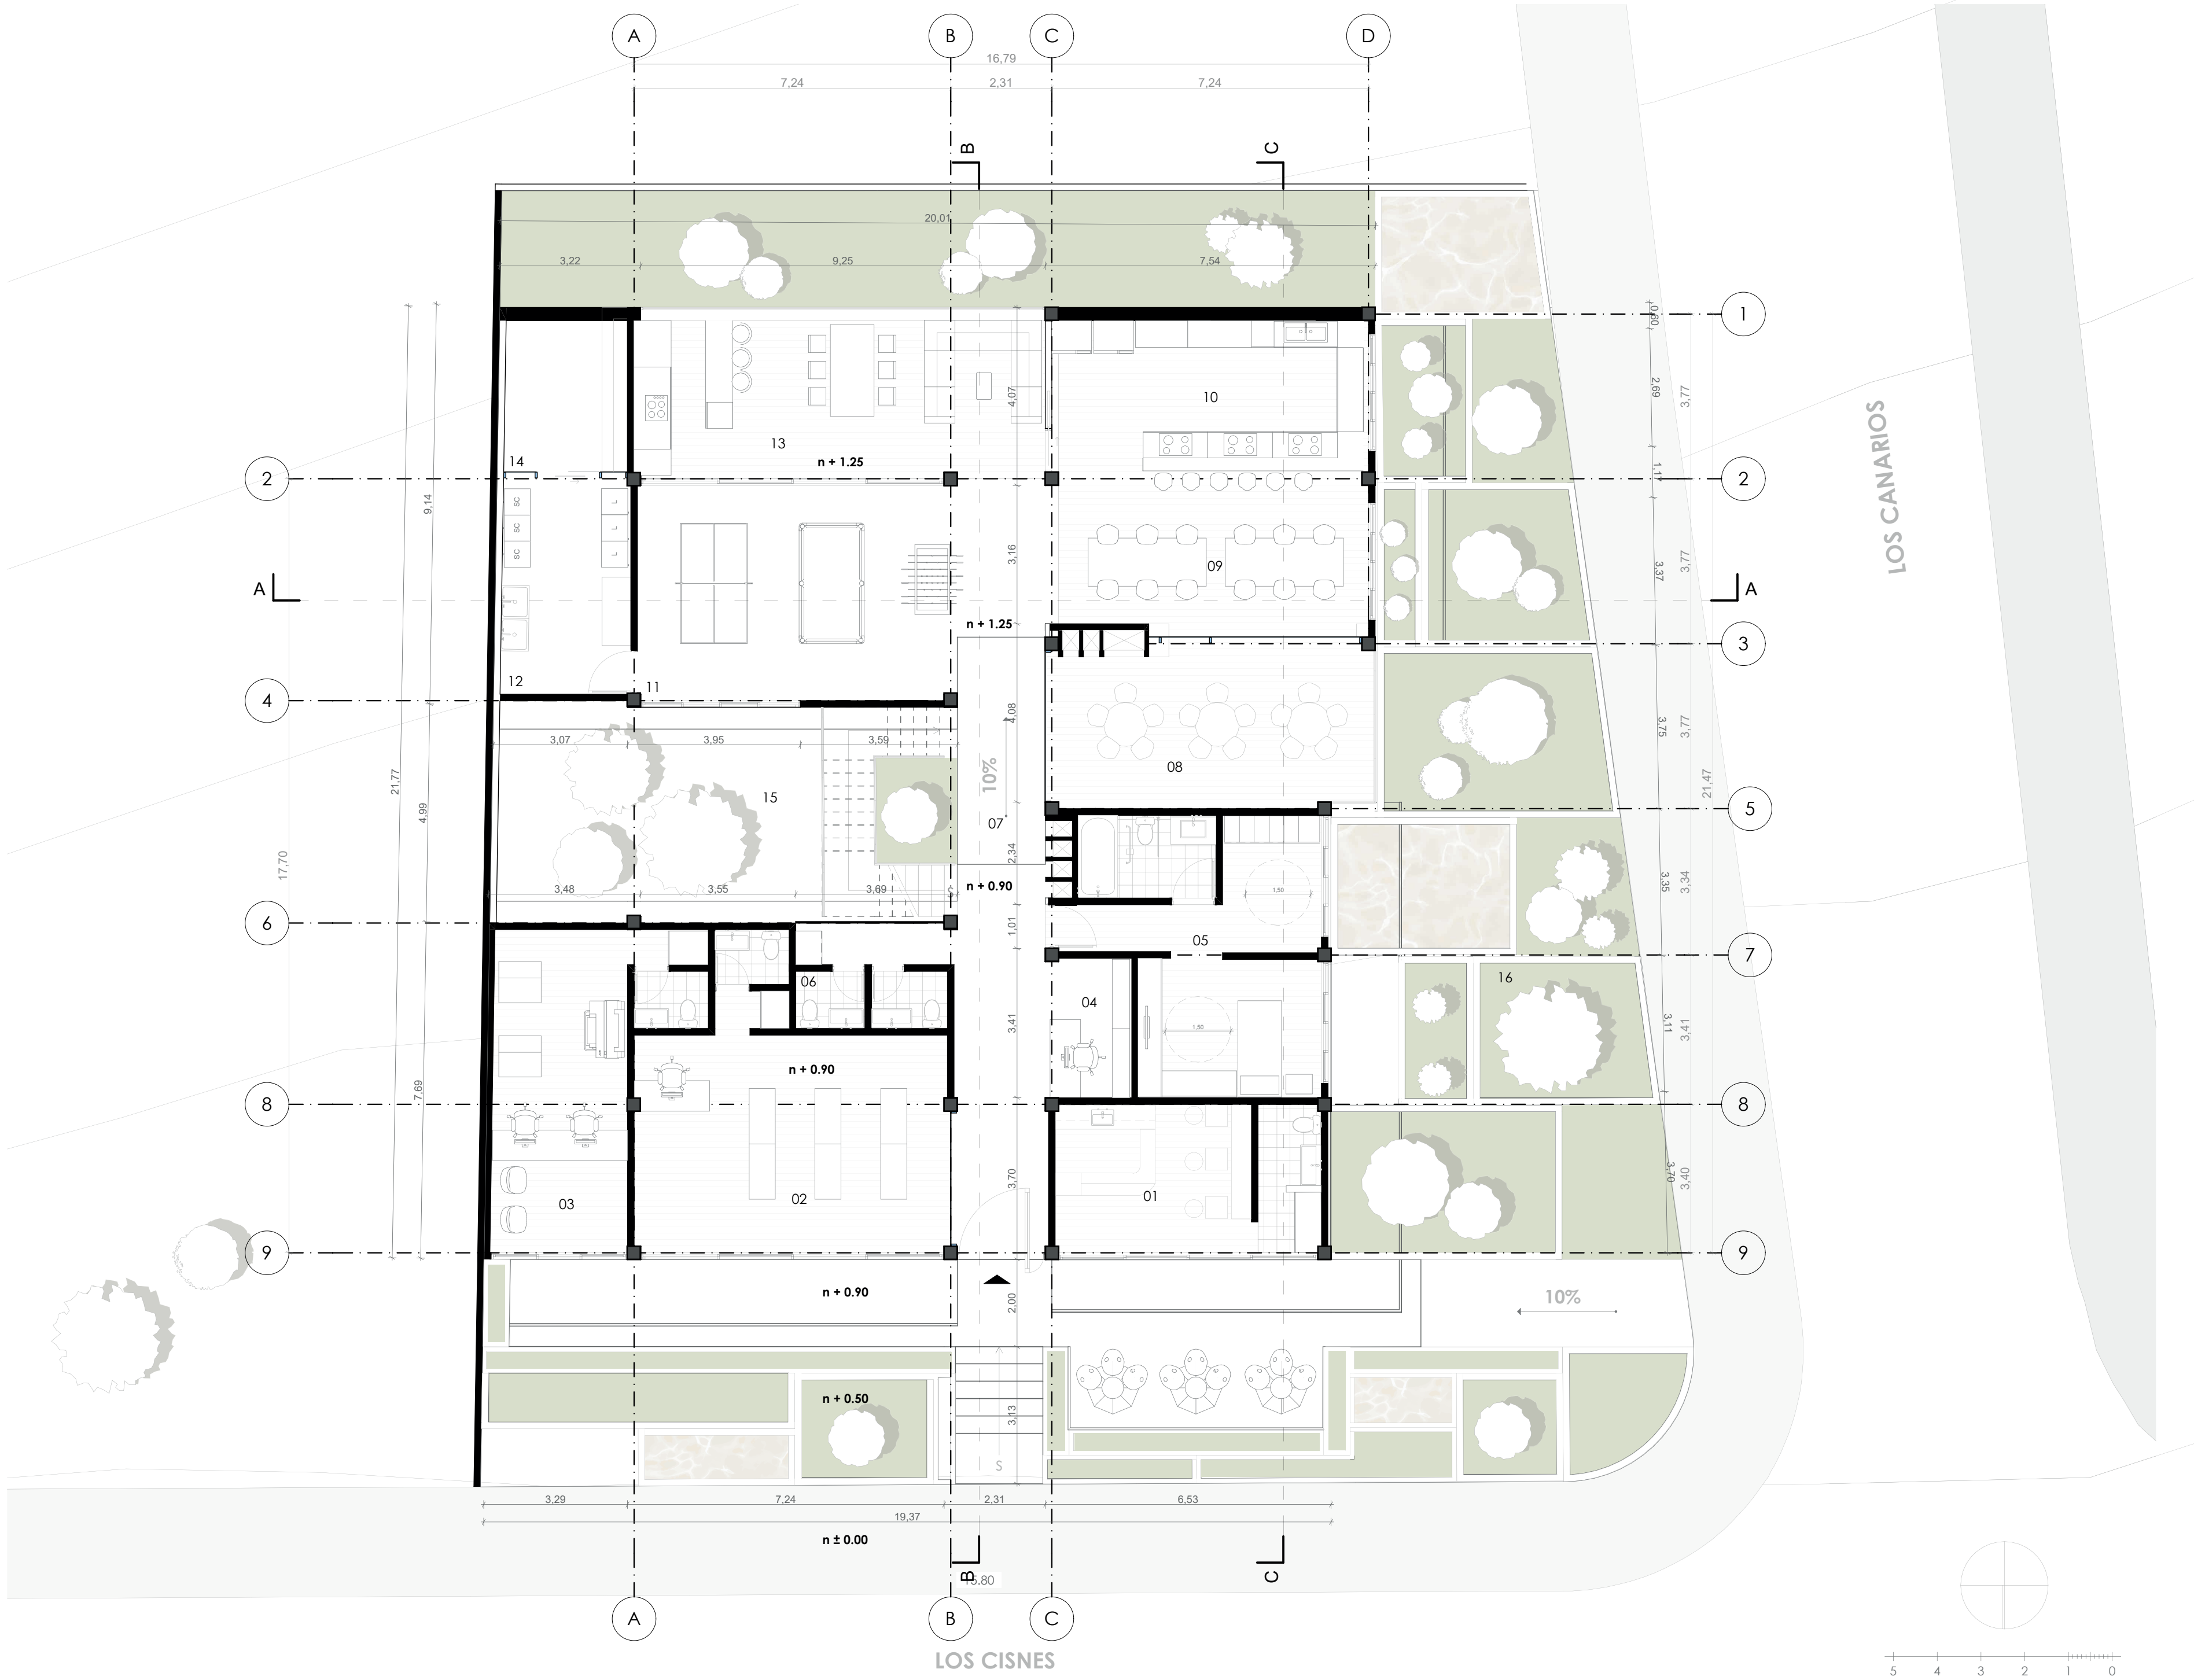

PROYECTO ARQUITECTÓNICO DISEÑADO POR:

ERIKA MENDEZ
BYRON PADILLA

CUADRO DE ÁREAS PROPUESTO:

Área del Terreno:	766m2
Área de Construcción:	1470.79m2
Área de Planta Baja:	429.40m2

01 L. Comercial 1 Cafetería	20.70 m2
02 L. Comercial 2 Minimarket	39.80 m2
03 L. Comercial 3 Imprenta	27.25 m2
04 Recepción	6.30 m2
05 Habitación discapacidad	34.40 m2
06 SS.H	8.80 m2
07 Pasillo	37.60 m2
08 Sala exterior	29.30 m2
09 Comedor	27.00 m2
10 Cocina	27.45 m2
11 Sala de Juegos	35.00 m2
12 Lavandería	25.00 m2
13 Zona de Barbacoa	34.10 m2
14 Patio	9.70 m2
15 Patio Interior	40.80 m2
16 Área Verde Exterior	257.45 m2

RESIDENCIA ESTUDIANTIL

UNIVERSIDAD DEL AZUAY

DISEÑO
ARQUITECTURA
Y ARTE
FACULTAD

CUENCA - ECUADOR
TELÉFONO: 0984558870
CORREO: enrikamendez2121@unzuay.edu.ec
bdpc1994@es.unzuay.edu.ec

ESCALA:

1:100

OBSERVACIONES:

DISEÑO: ERIKA MENDEZ
BYRON PADILLA
DIBUJO: ERIKA MENDEZ
BYRON PADILLA
REV.:

BYRON PADILLA
ARQUITECTO
SENESCYT: 000000000

ERIKA MENDEZ
ARQUITECTA
SENESCYT: 000000000

CONTIENE:


PLANTA BAJA

FECHA:


MAYO 2025

LAMINA:

A2

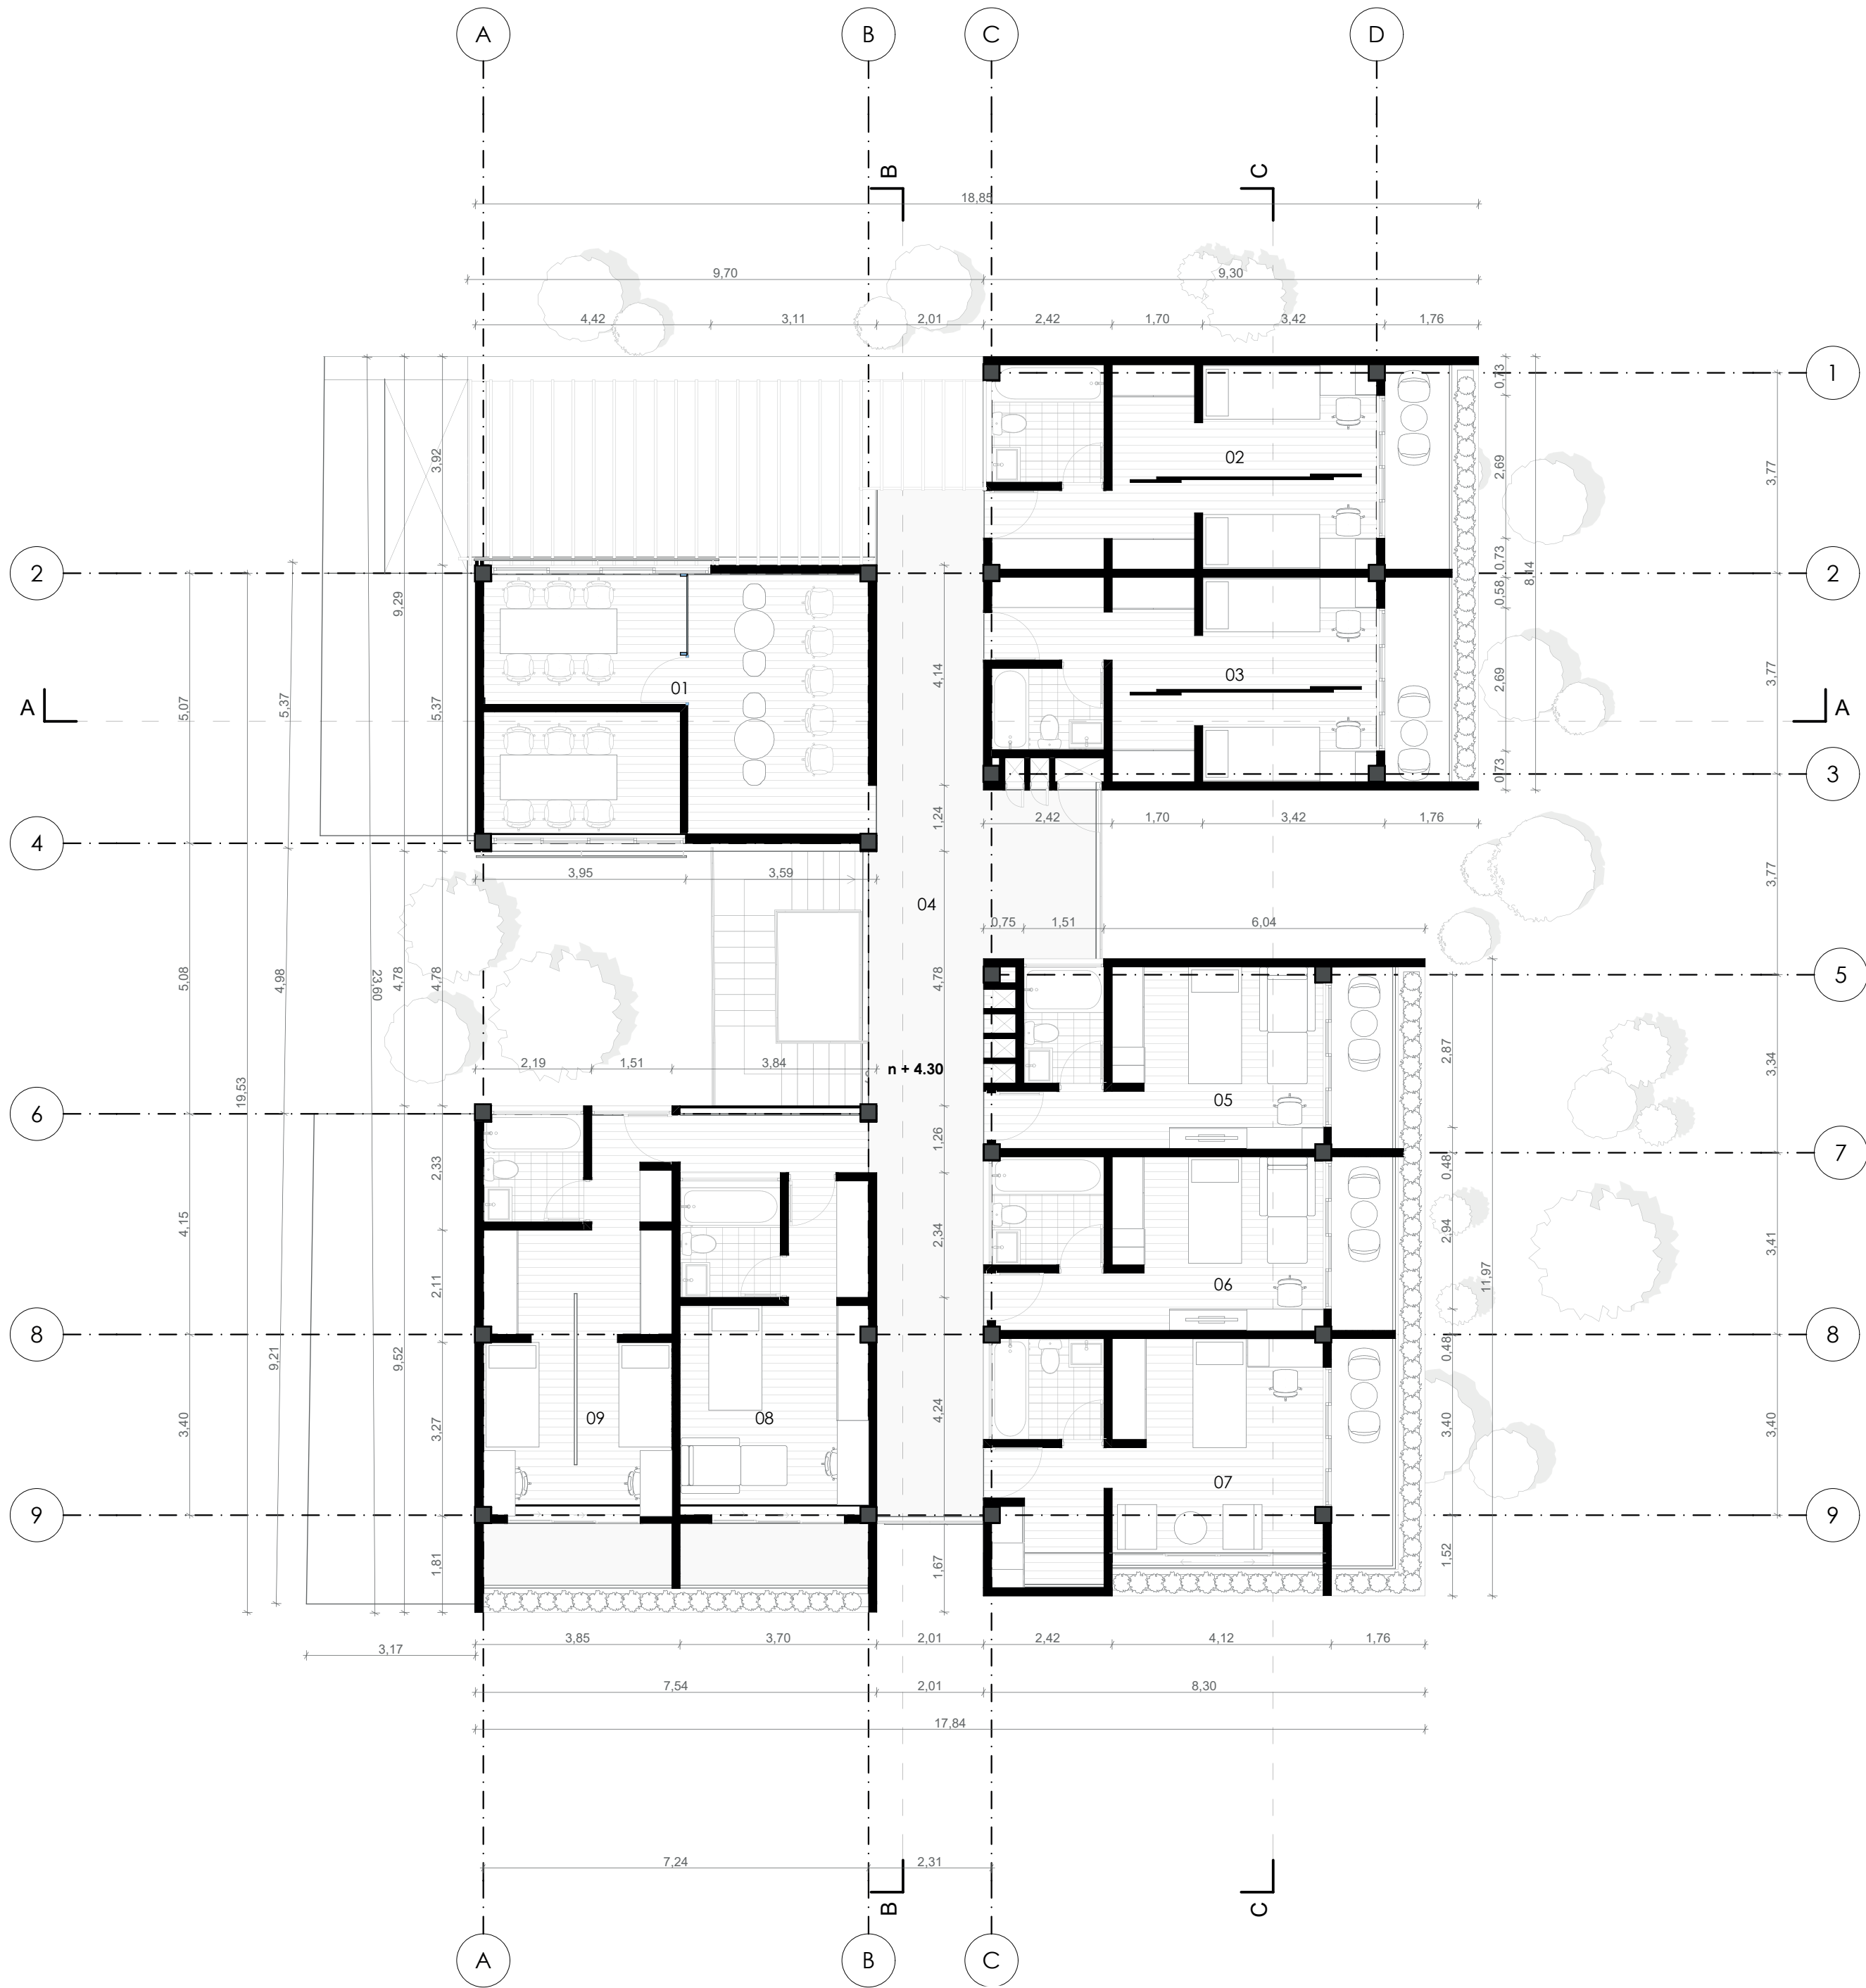

PROYECTO ARQUITECTÓNICO DISEÑADO POR:	
ERIKA MENDEZ BYRON PADILLA	
CUADRO DE ÁREAS PROPUESTO:	
Área del Terreno:	766m2
Área de Construcción:	1470.79m2
Área de Primera Planta Alta:	347.13m2
01 Área Común de Trabajo	37.50 m2
02 Habitación Doble	34.15 m2
03 Habitación Doble	32.20 m2
04 Pasillo	44.95 m2
05 Habitación Simple	24.70 m2
06 Habitación Simple	25.27 m2
07 Habitación Simple	36.40 m2
08 Habitación Simple	28.75 m2
09 Habitación Doble	33.55 m2
RESIDENCIA ESTUDIANTIL	
UNIVERSIDAD DEL AZUAY	
CUENCA - ECUADOR	
ESCALA:	1:100
OBSERVACIONES:	
CONTIENE: PRIMERA PLANTA ALTA	
FECHA: MAYO 2025	
LAMINA: A2	

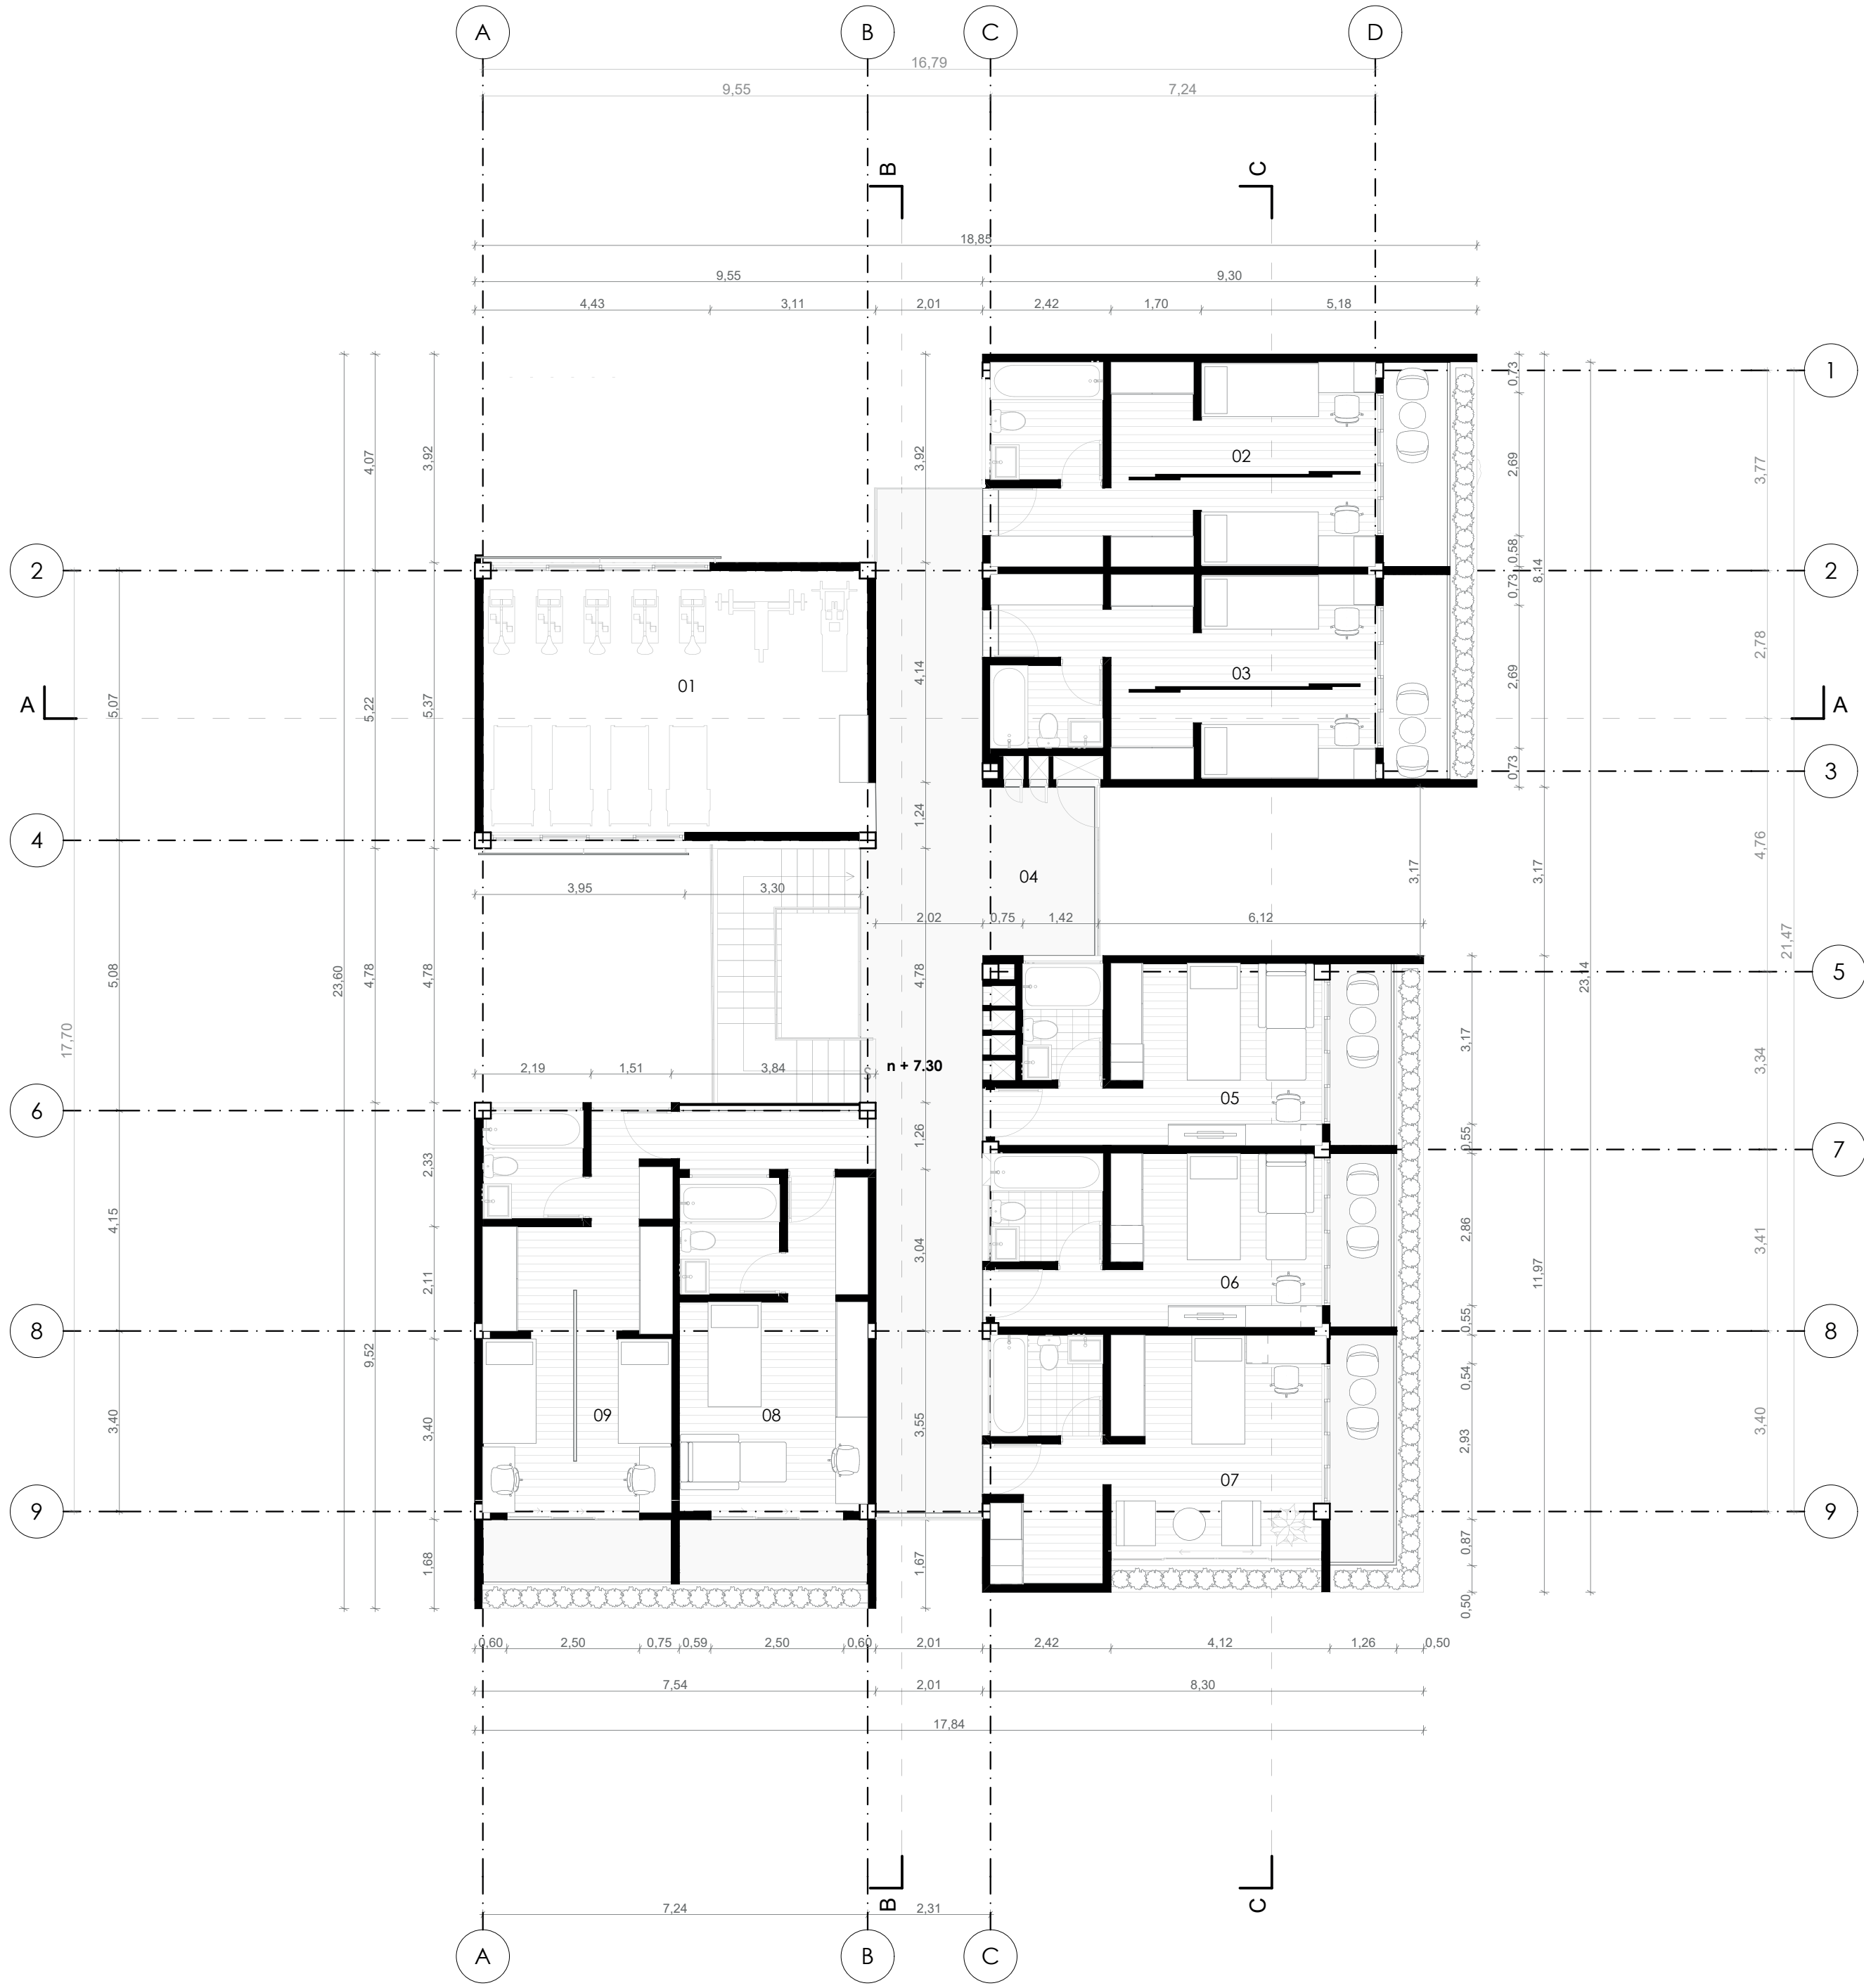

PROYECTO ARQUITECTÓNICO DISEÑADO POR:

ERIKA MENDEZ
BYRON PADILLA

CUADRO DE ÁREAS PROPUESTO:

Área del Terreno:	766m2
Área de Construcción:	1470.79m2
Área de Segunda Planta Alta:	347.13m2
01 Área Común Gimnasio	37.50 m2
02 Habitación Doble	34.15 m2
03 Habitación Doble	32.20 m2
04 Pasillo	44.95 m2
05 Habitación Simple	24.70 m2
06 Habitación Simple	25.27 m2
07 Habitación Simple	36.40 m2
08 Habitación Simple	28.75 m2
09 Habitación Doble	33.55 m2

RESIDENCIA ESTUDIANTEL

UNIVERSIDAD DEL AZUAY

UNIVERSIDAD
DEL AZUAY

DISEÑO
ARQUITECTURA
Y ARTE
FACULTAD

CUENCA - ECUADOR
TELÉFONO: 0984558870
CORREO: erikamendez121@gmail.com
bdpc1994@es.uzay.edu.ec

DISEÑO: ERIKA MENDEZ
BYRON PADILLA
DIBUJO: ERIKA MENDEZ
BYRON PADILLA

REV.:


BYRON PADILLA
ARQUITECTO
SENECOT: 00000000

ERIKA MENDEZ
ARQUITECTA
SENECOT: 00000000

CONTIENE: SEGUNDA PLANTA ALTA


FECHA: MAYO 2025

LAMINA: A2

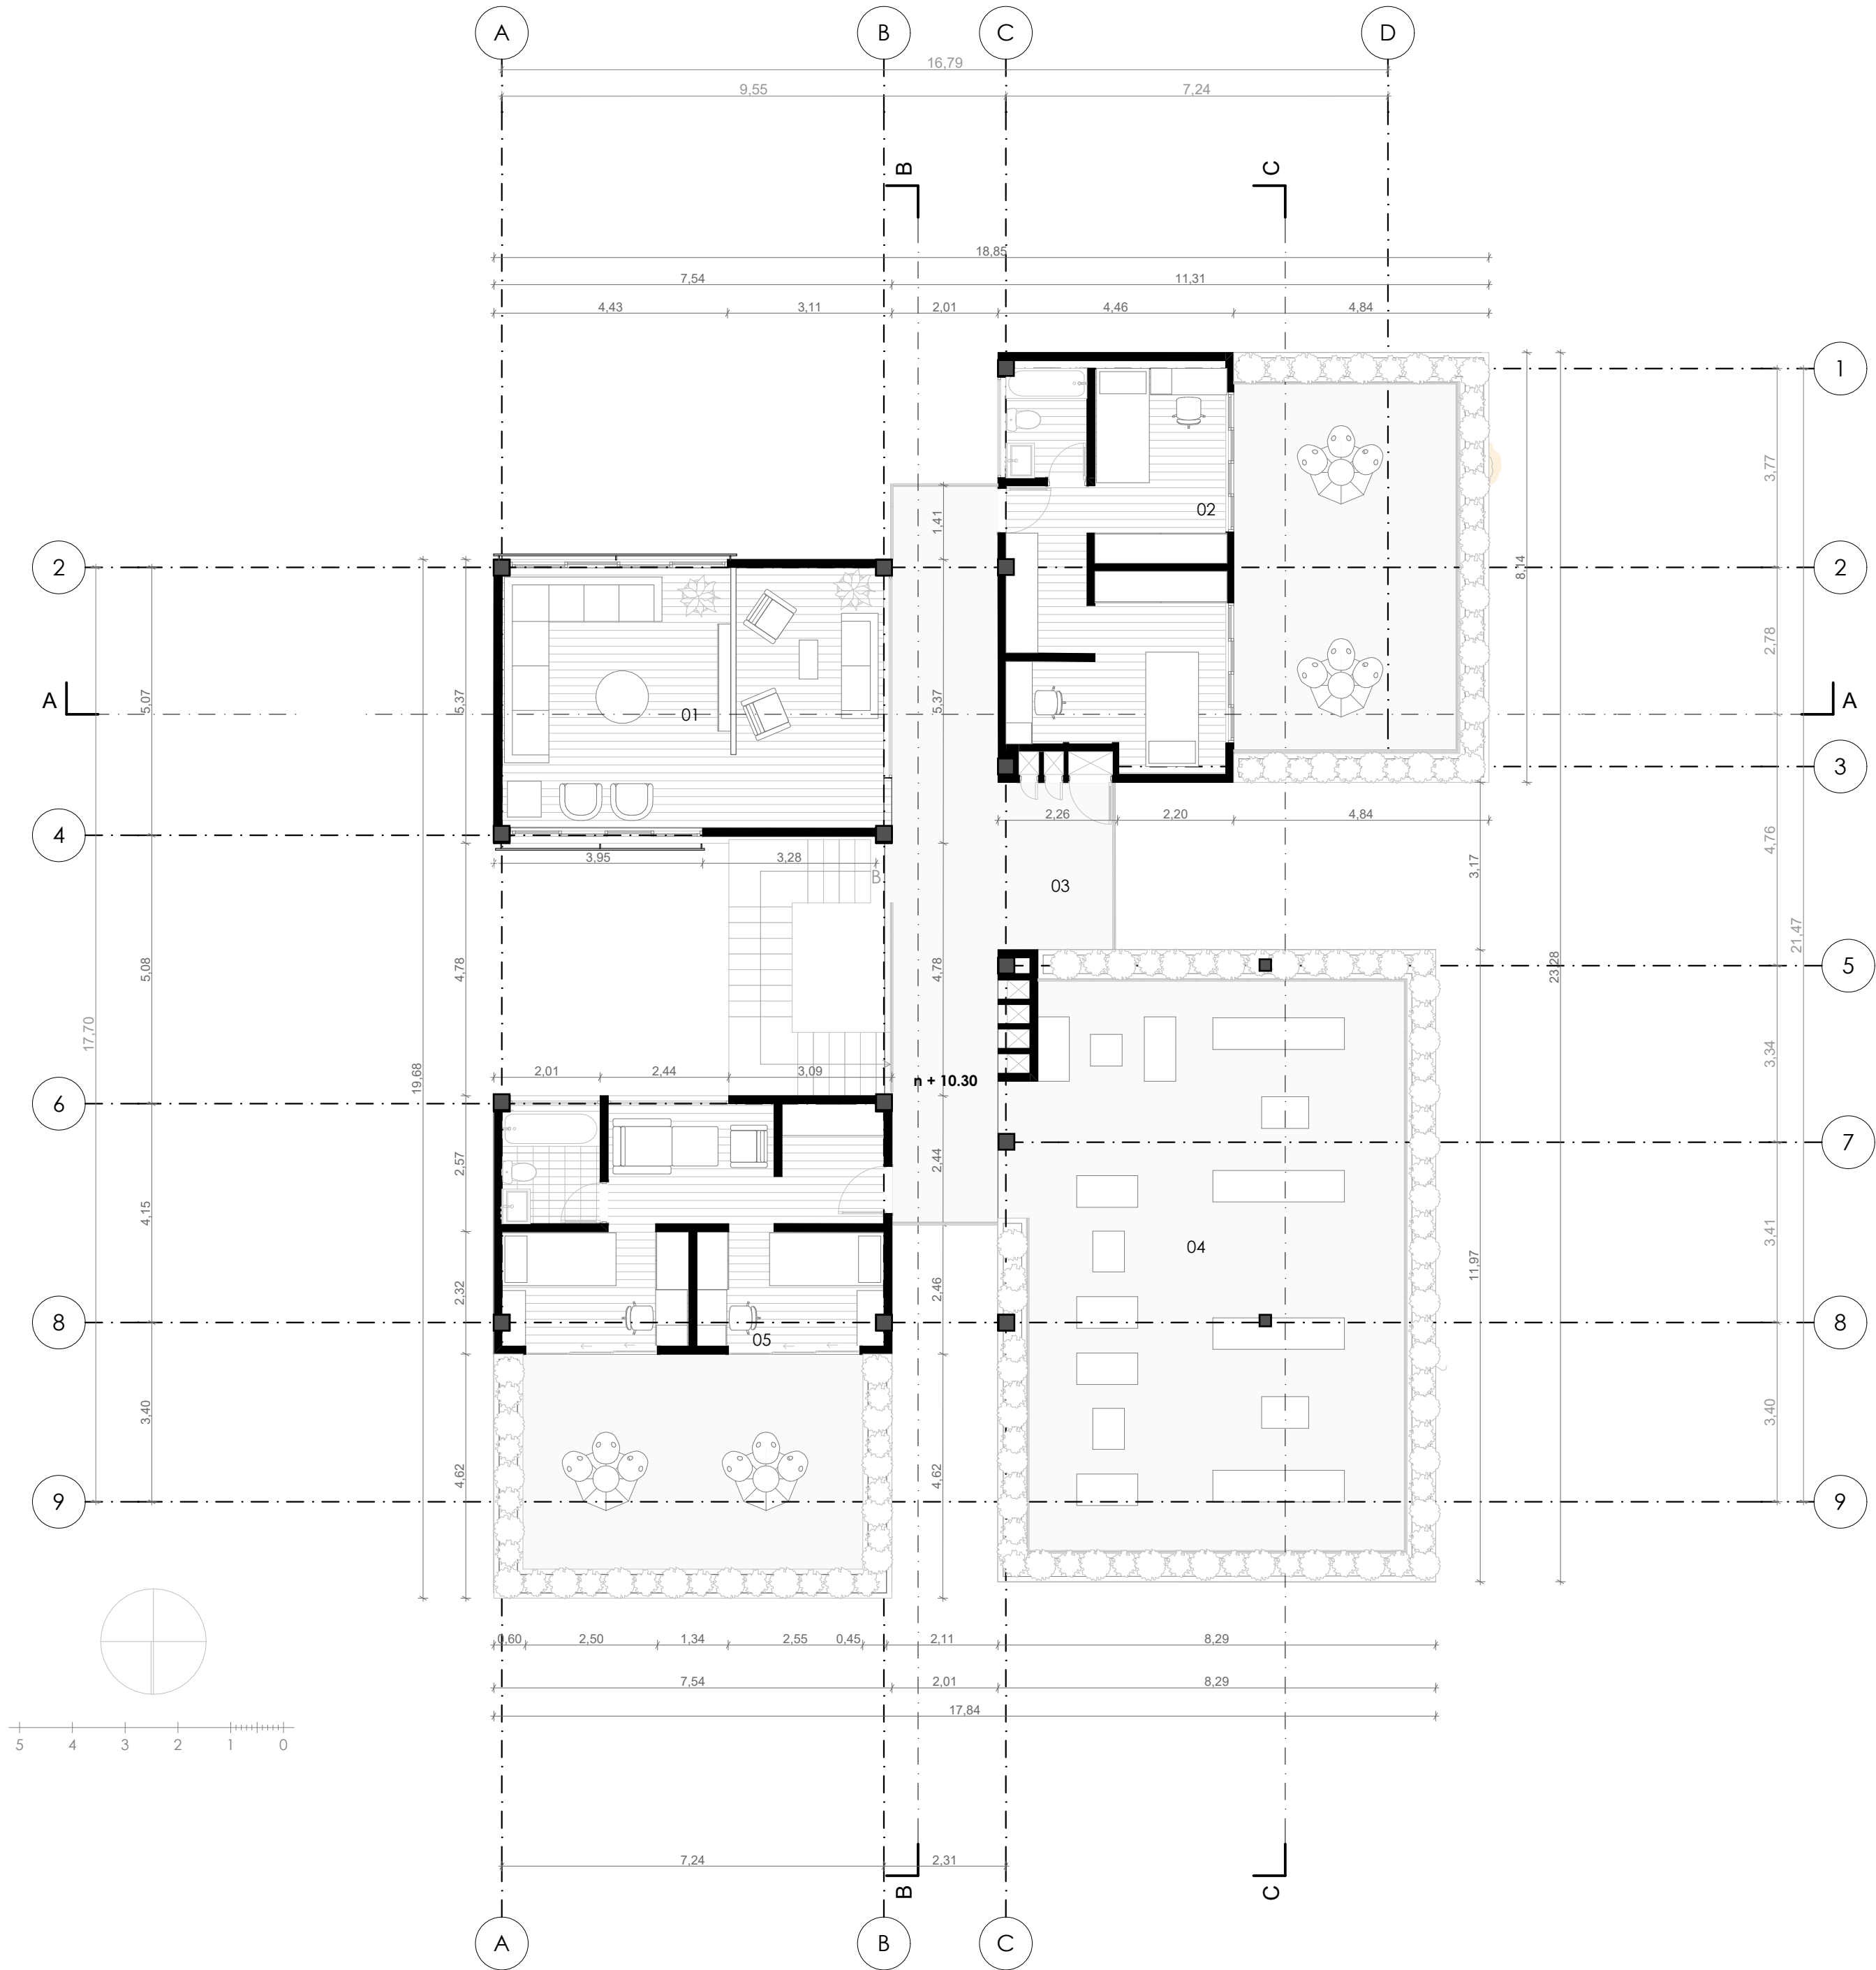


PROYECTO ARQUITECTÓNICO DISEÑADO POR:	
ERIKA MENDEZ BYRON PADILLA	
CUADRO DE ÁREAS PROPUESTO:	
Área del Terreno:	766m2
Área de Construcción:	1470.79m2
Área de Tercera Planta Alta:	347.13m2
01 Área Común Sala de Estar	37.50 m2
02 Habitación Doble + Terraza	70.65 m2
03 Pasillo	36.65 m2
04 Terraza Común	92.54 m2
05 Habitación Doble + Terraza	71.45 m2

RESIDENCIA ESTUDIANTIL	
UNIVERSIDAD DEL AZUAY	
ESCALA:	CUENCA - ECUADOR TELEFONO: 0984558870 CORREO: erikamendez2121@un.azuay.edu.ec http://1594@un.azuay.edu.ec
OBSERVACIONES:	DISEÑO: ERIKA MENDEZ BYRON PADILLA DIBUJO: ERIKA MENDEZ BYRON PADILLA REV.: BYRON PADILLA ARQUITECTO SENECOT: 000000000 ERIKA MENDEZ ARQUITECTA SENECOT: 000000000
CONTIENE:	TERCERA PLANTA ALTA
FECHA:	MAYO 2025
LAMINA:	A2

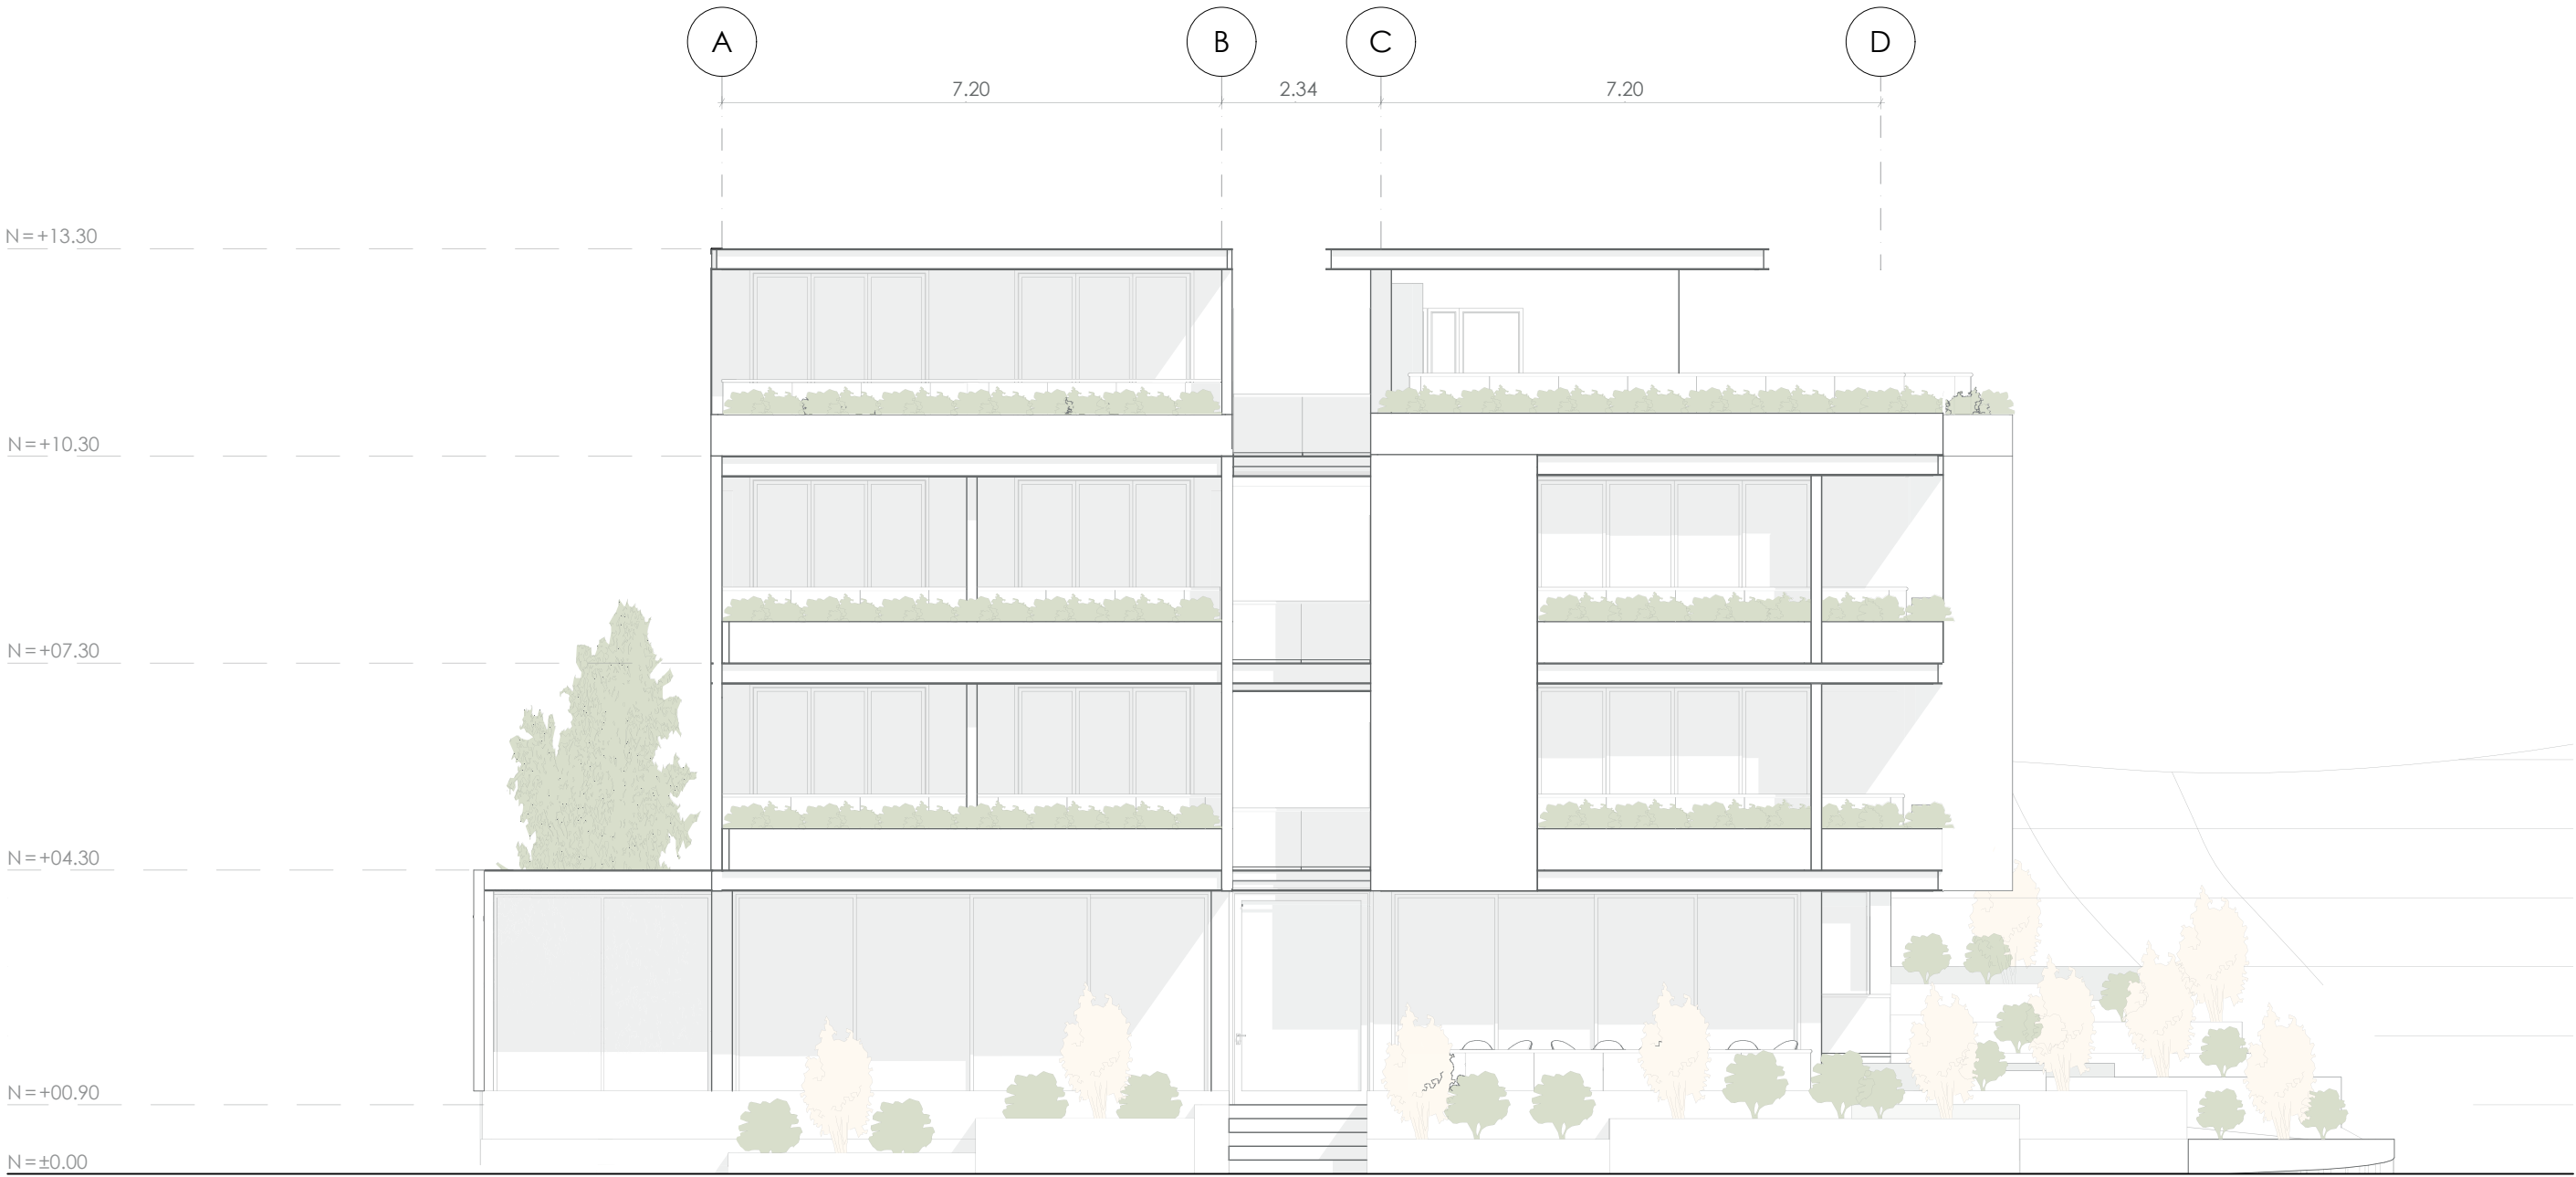

Alzado Norte

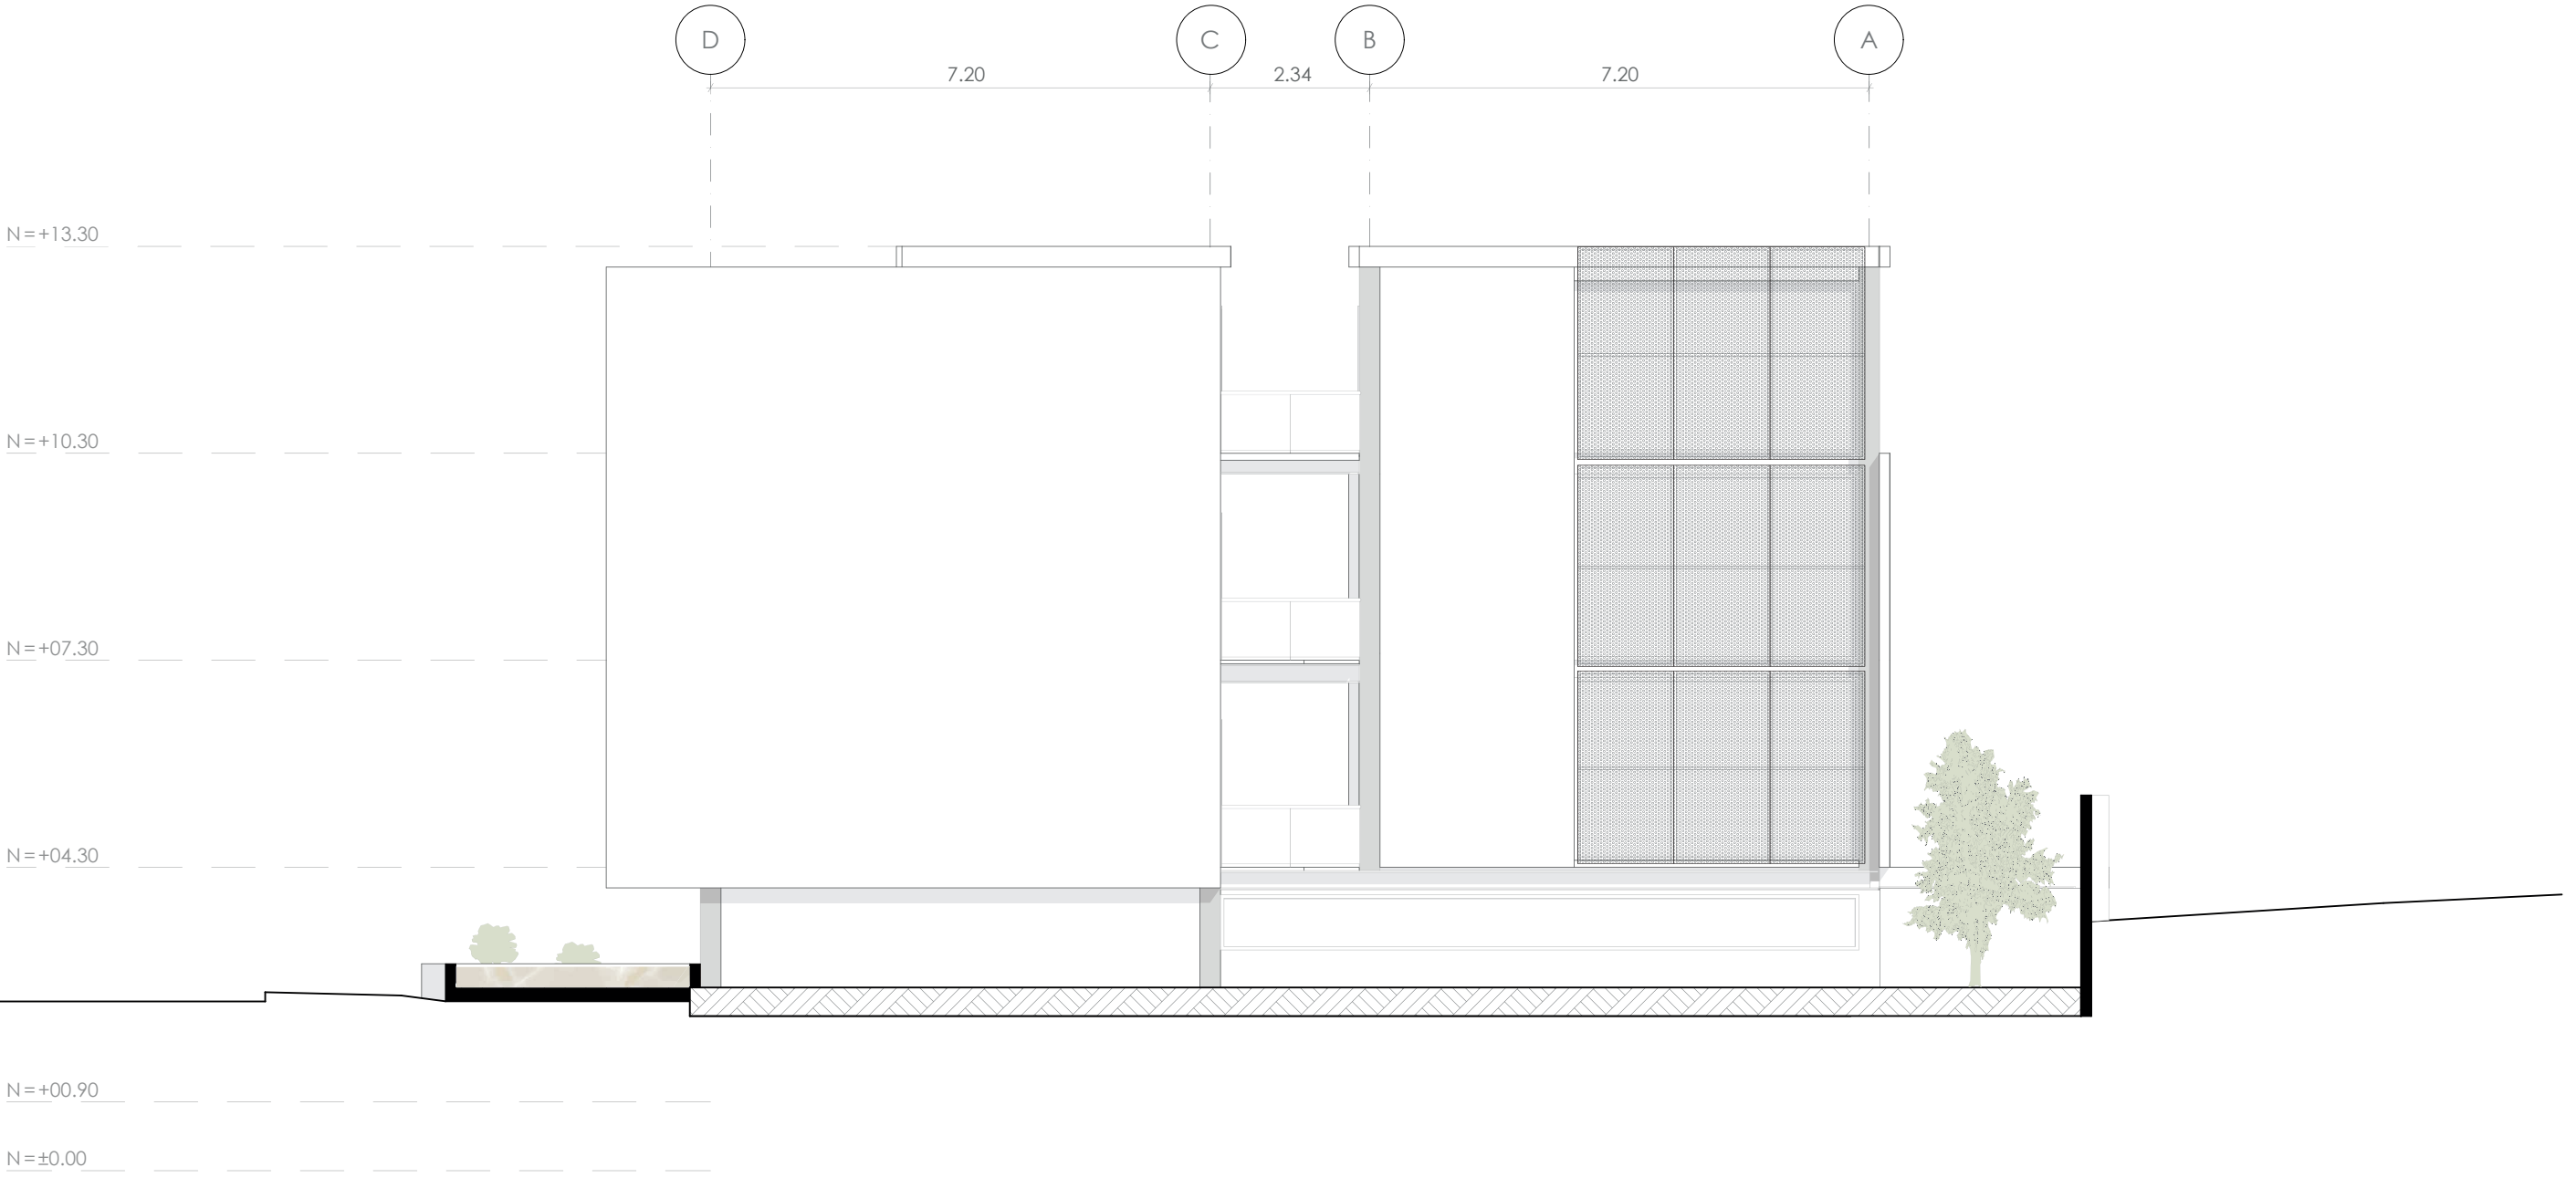

Alzado Sur

PROYECTO ARQUITECTÓNICO DISEÑADO POR:

ERIKA MENDEZ
BYRON PADILLA

RESIDENCIA ESTUDIANTIL

UNIVERSIDAD DEL AZUAY

ESCALA:
1:100

OBSERVACIONES:

CONTIENE: **ALZADO NORTE
ALZADO SUR**

FECHA:
MAYO 2025

LAMINA:
A2

DISEÑO
ARQUITECTURA
Y ARTE
FACULTAD

CUENCA - ECUADOR
TELÉFONO: 0984558870
CORREO: emhendez2121@es.uazuay.edu.ec
bdpc1994@es.uazuay.edu.ec

DISEÑO: ERIKA MENDEZ
BYRON PADILLA
DIBUJO: ERIKA MENDEZ
BYRON PADILLA
REV:

BYRON PADILLA
ARQUITECTO
SENECOT: 00000000

ERIKA MENDEZ
ARQUITECTA
SENECOT: 00000000




Alzado Oeste



Alzado Este

PROYECTO ARQUITECTÓNICO DISEÑADO POR:

ERIKA MENDEZ
BYRON PADILLA

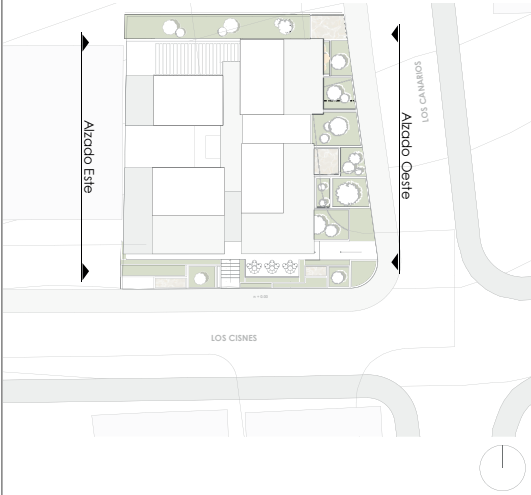

RESIDENCIA ESTUDIANTIL

UNIVERSIDAD DEL AZUAY

UNIVERSIDAD
DEL AZUAY
FACULTAD

CUENCA - ECUADOR
TELÉFONO: 0984558870
CORREO: erikamendez2121@uniazuay.edu.ec
info@uniazuay.edu.ec

ESCALA:
1:100

OBSERVACIONES:

DISEÑO: ERIKA MENDEZ
BYRON PADILLA
DIBUJO: ERIKA MENDEZ
BYRON PADILLA
REV.:


BYRON PADILLA
ARQUITECTO
SENESCYT: 000000000

ERIKA MENDEZ
ARQUITECTA
SENESCYT: 000000000

CONTIENE: ALZADO ESTE
ALZADO OESTE

FECHA: MAYO 2025

LAMINA: A2

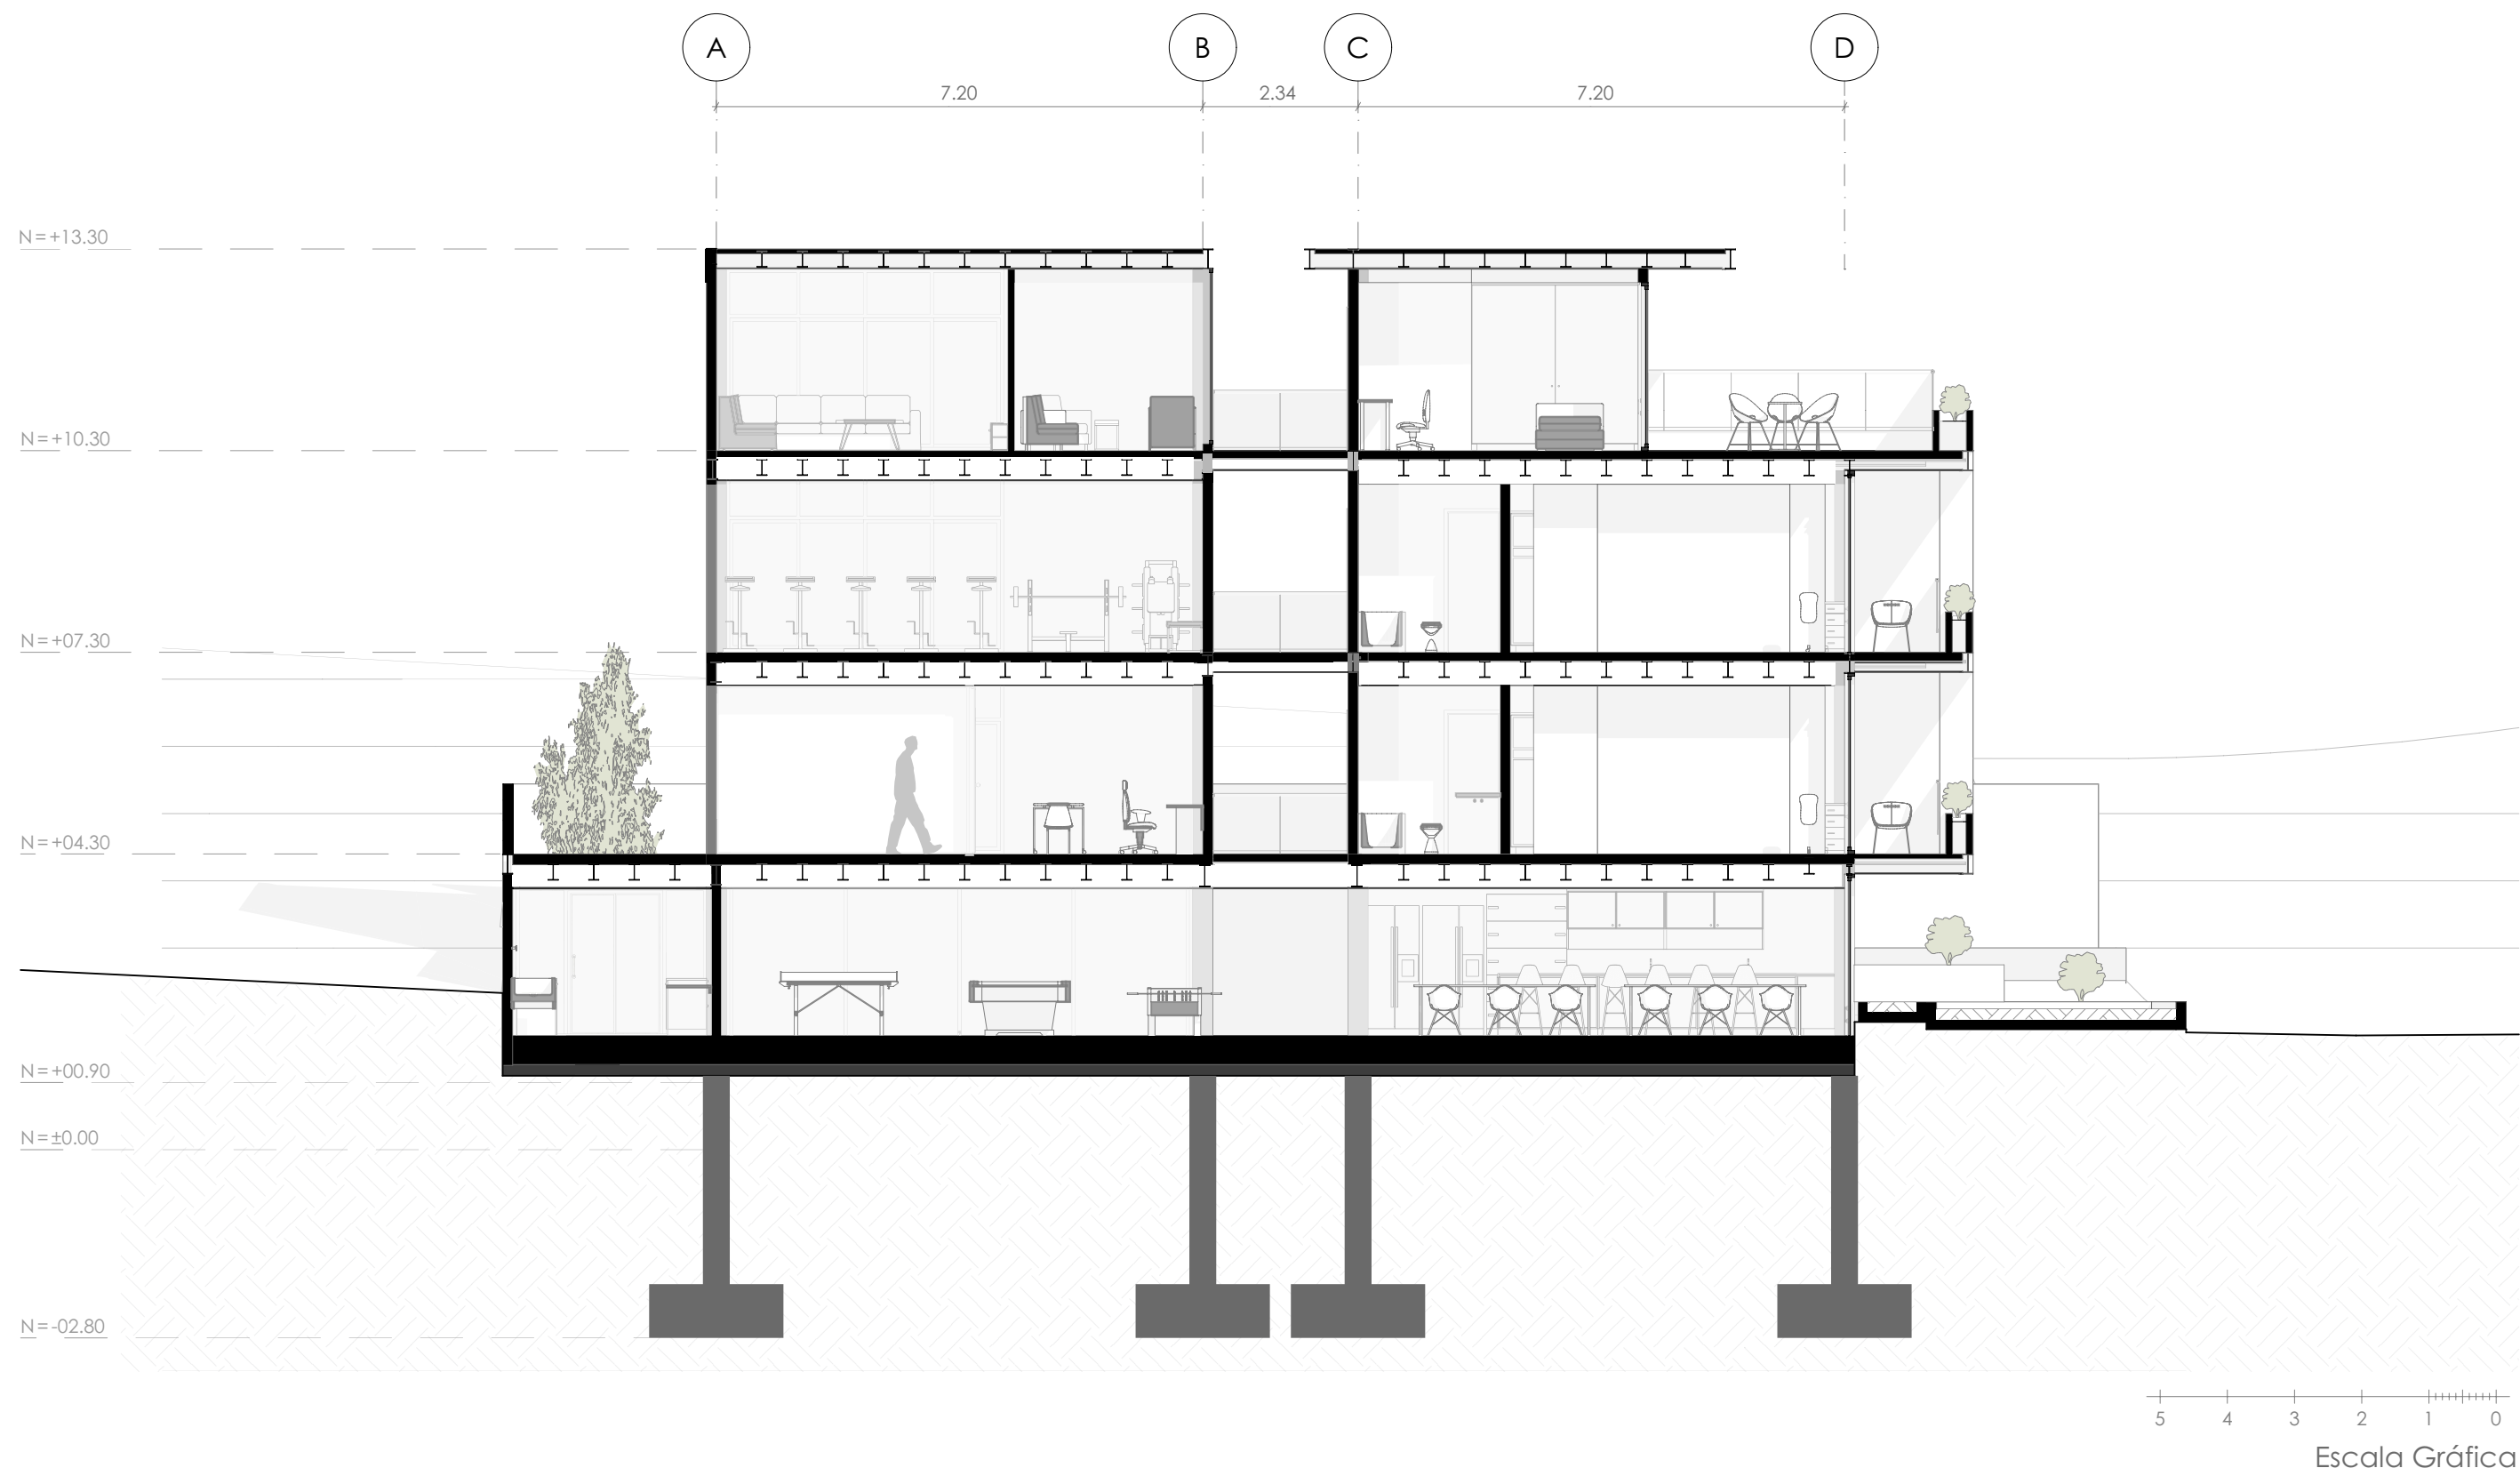

PROYECTO ARQUITECTÓNICO DISEÑADO POR:

ERIKA MENDEZ
BYRON PADILLA

RESIDENCIA ESTUDIANTIL

UNIVERSIDAD DEL AZUAY

DISEÑO
ARQUITECTURA
Y ARTE
FACULTAD

ESCALA:
1:100

CUENCA - ECUADOR
TELÉFONO: 0984558870
CORREO: erikamendez2121@es.uzay.edu.ec
byronpadilla@es.uzay.edu.ec

OBSERVACIONES:

DISEÑO: ERIKA MENDEZ
BYRON PADILLA
DIBUJO: ERIKA MENDEZ
BYRON PADILLA
REV:


BYRON PADILLA
ARQUITECTO
SENESCYT: 000000000

ERIKA MENDEZ
ARQUITECTA
SENESCYT: 000000000

CONTIENE: SECCIÓN A-A'

FECHA: MAYO 2025

LAMINA: A2

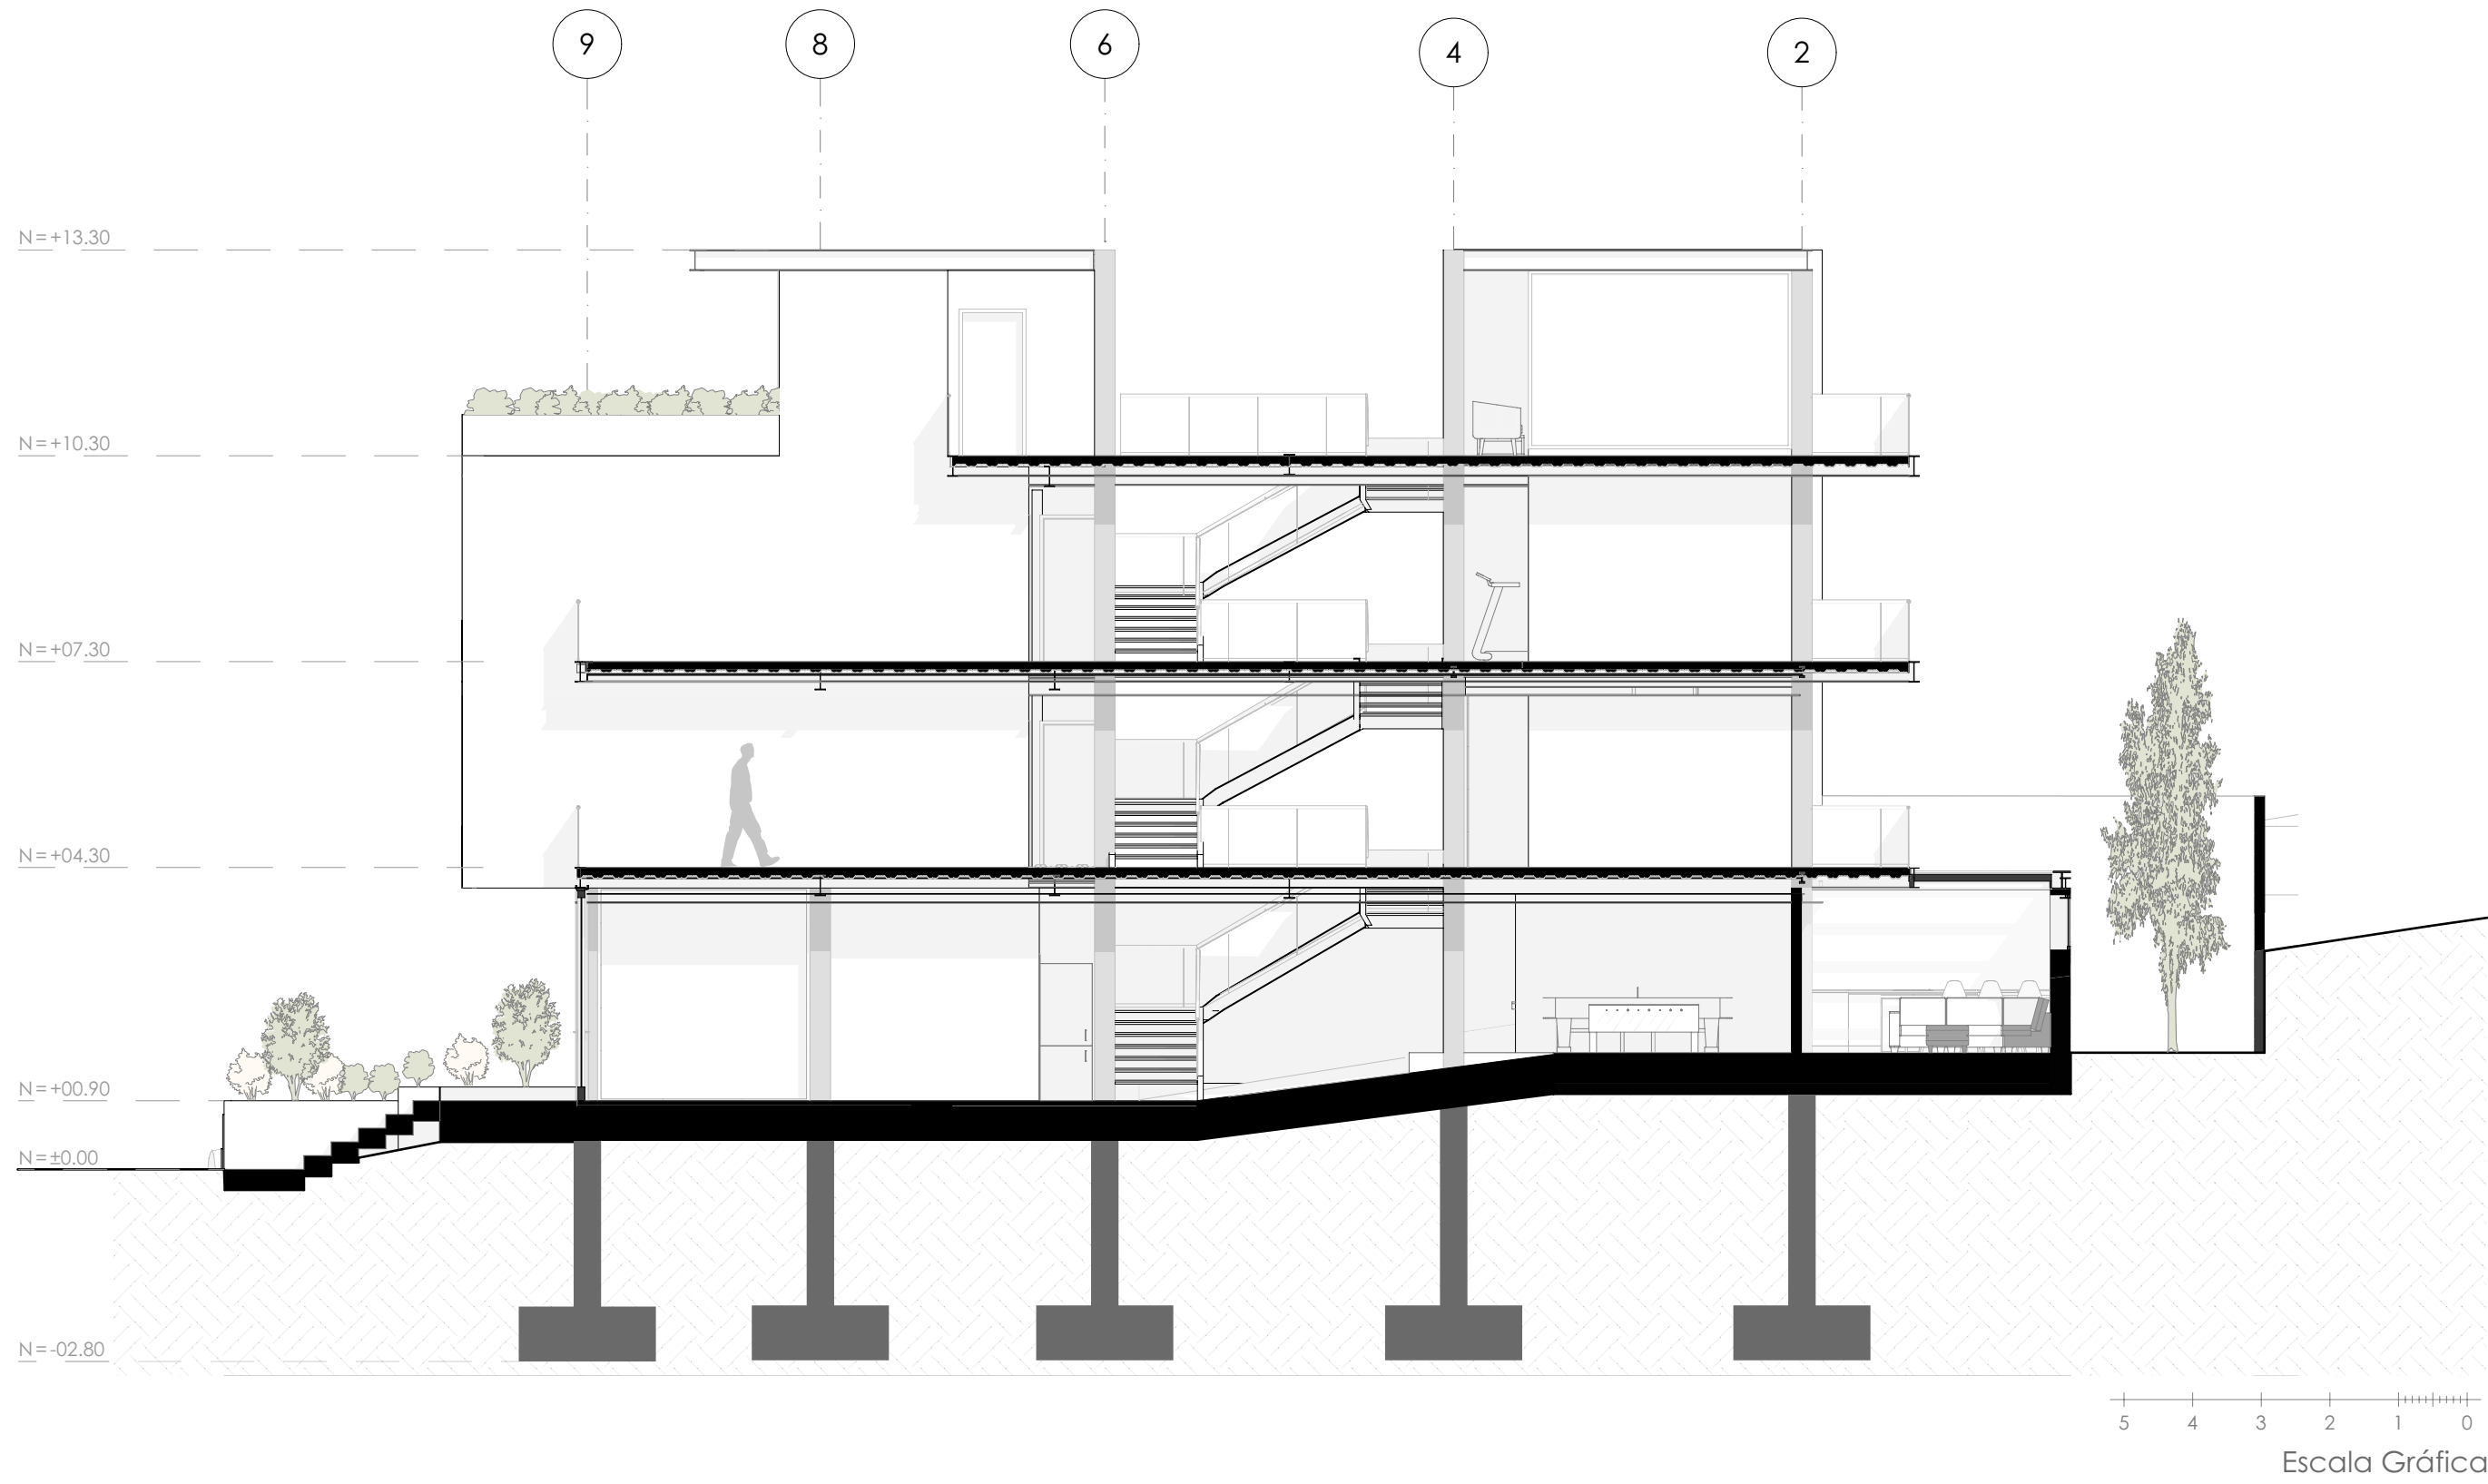

PROYECTO ARQUITECTÓNICO DISEÑADO POR:

ERIKA MENDEZ
BYRON PADILLA

RESIDENCIA ESTUDIANTIL

UNIVERSIDAD DEL AZUAY



DISEÑO
ARQUITECTURA
Y ARTE
FACULTAD

CUENCA - ECUADOR
TELÉFONO: 0984558870
CORREO: erikamendez2121@es.uzazuy.edu.ec
idpce1994@es.uzazuy.edu.ec

DISEÑO: ERIKA MENDEZ
BYRON PADILLA
DIBUJO: ERIKA MENDEZ
BYRON PADILLA
REV.:


BYRON PADILLA
ARQUITECTO
SENESECYT: 000000000

ERIKA MENDEZ
ARQUITECTA
SENESECYT: 000000000

CONTIENE: SECCIÓN B-B'

FECHA: MAYO 2025

LAMINA: A2

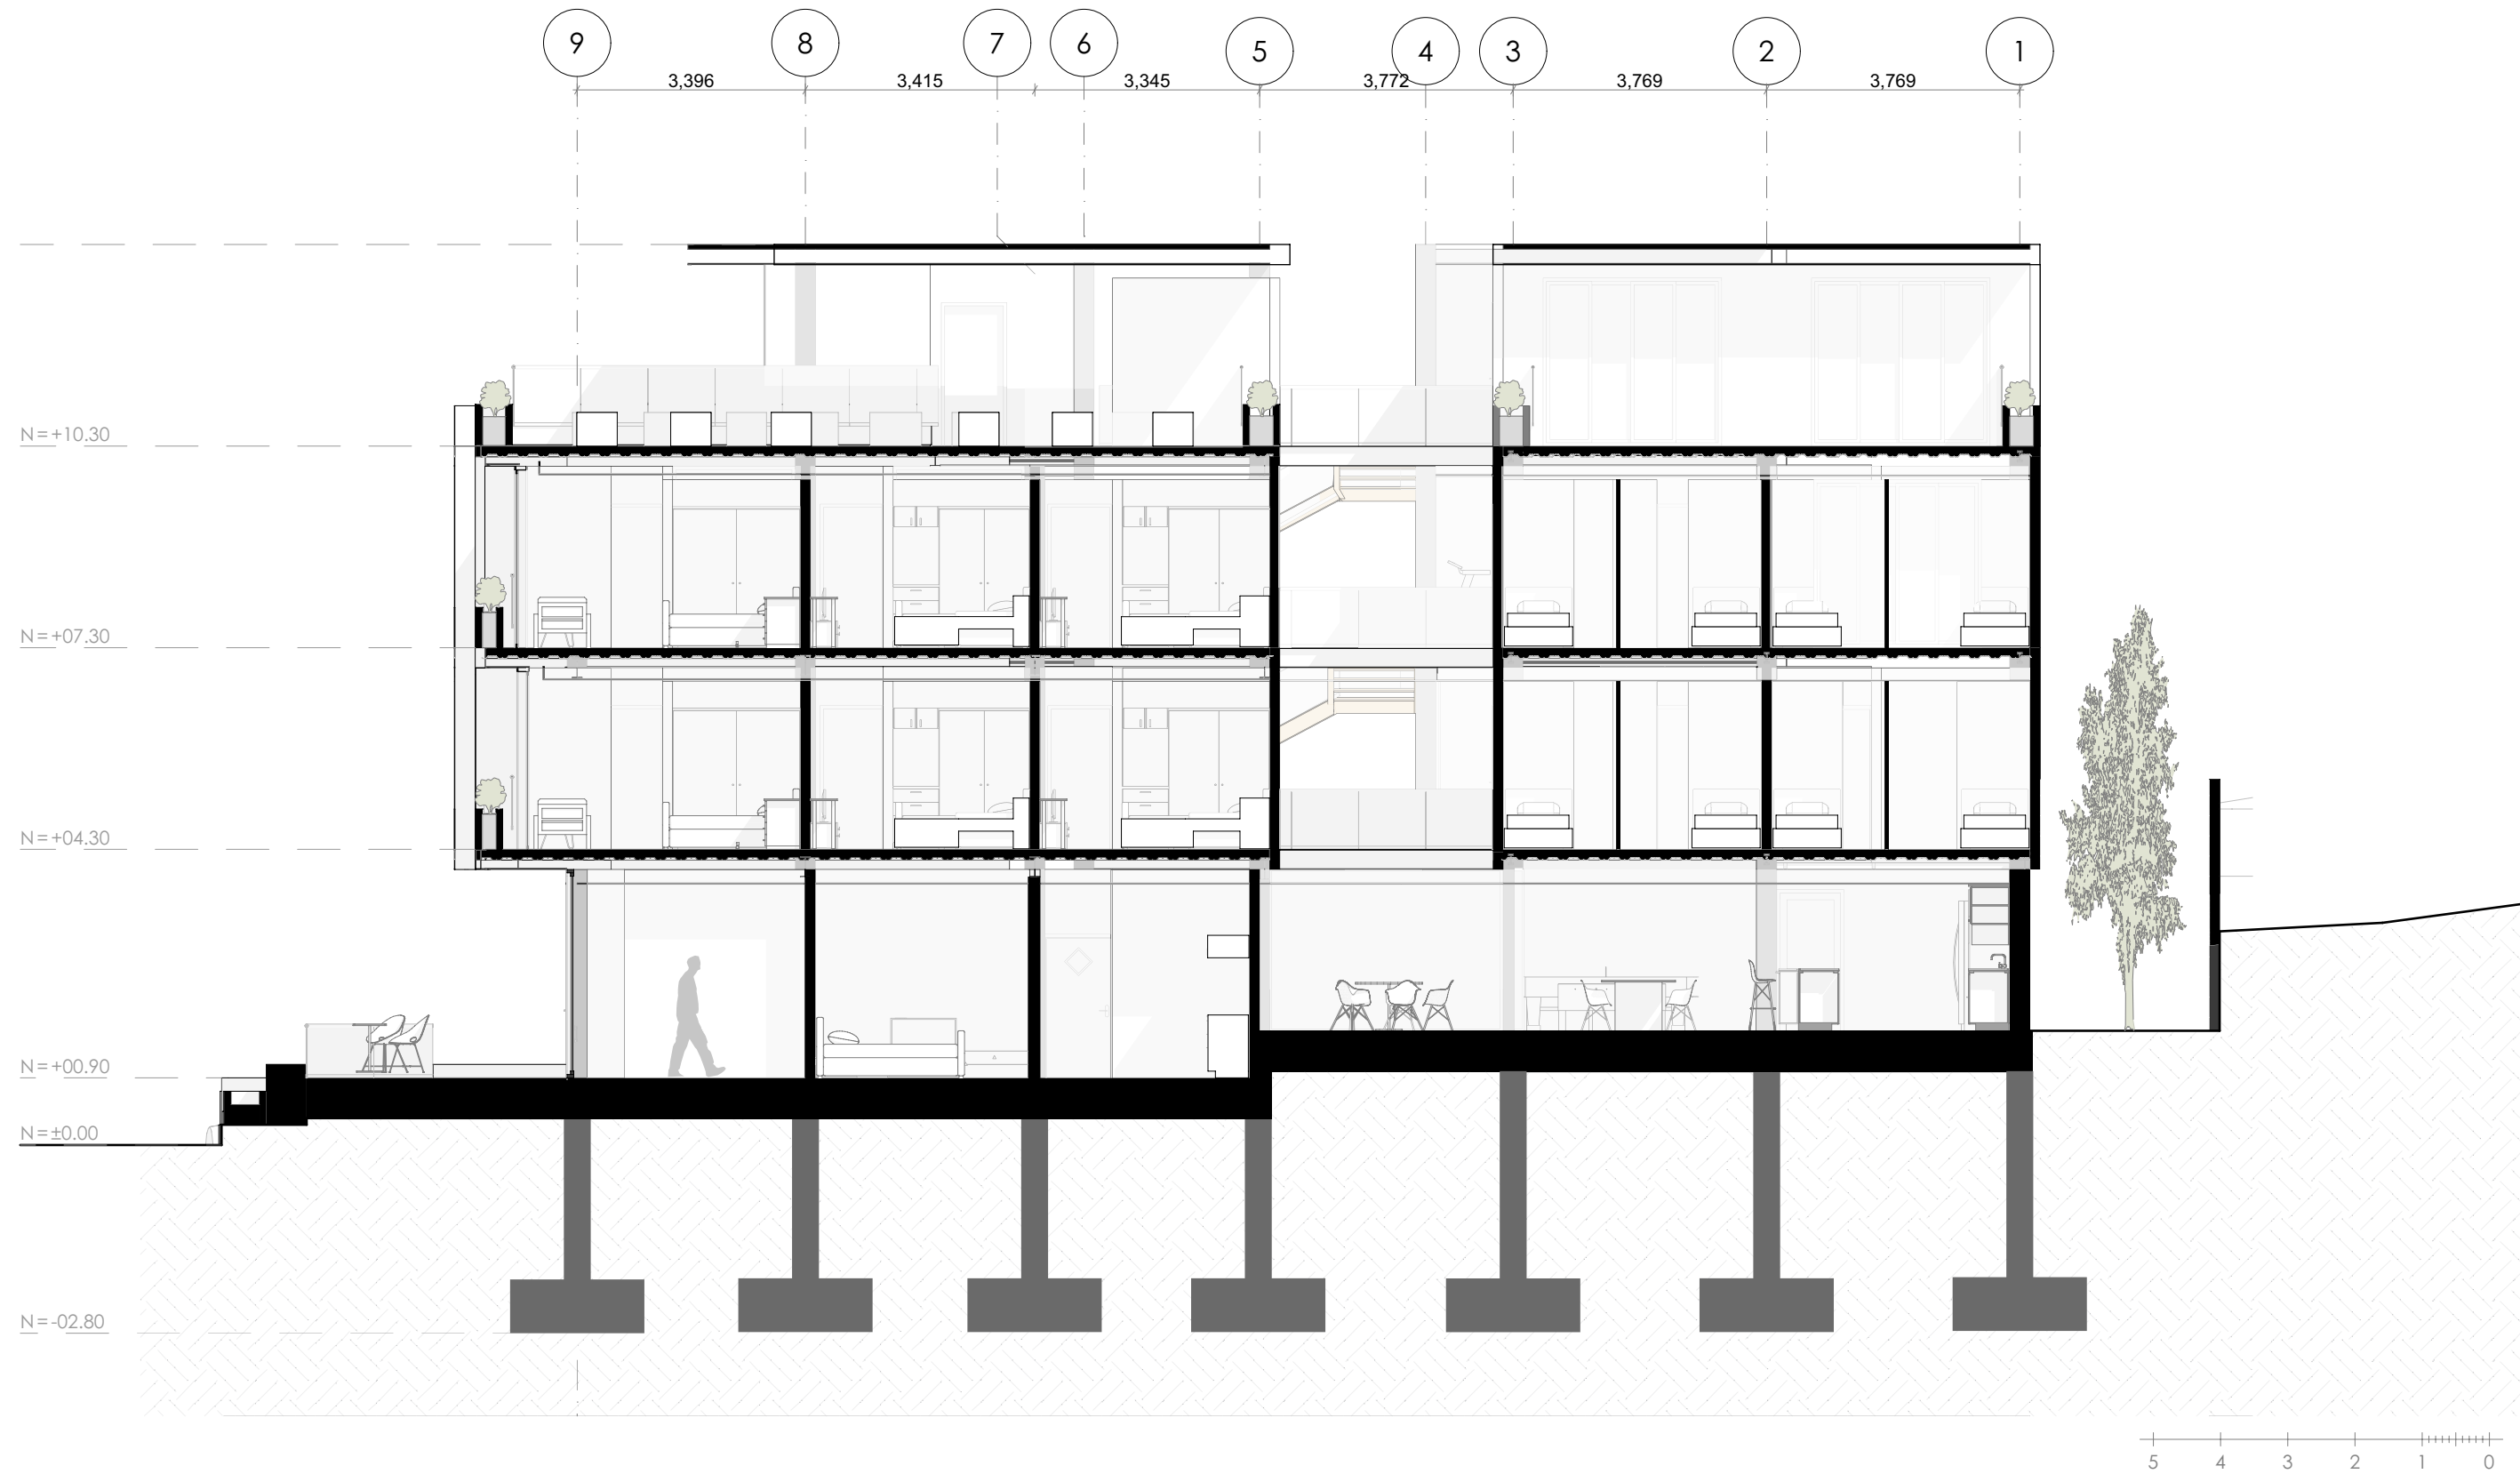

PROYECTO ARQUITECTÓNICO DISEÑADO POR:

ERIKA MENDEZ
BYRON PADILLA

RESIDENCIA ESTUDIANTIL

UNIVERSIDAD DEL AZUAY

UNIVERSIDAD
DEL AZUAY

CUENCA - ECUADOR

TELÉFONO: 0984558870

CORREO: erikamendez2121@es.azuay.edu.ec

bdpc1994@es.azuay.edu.ec

ESCALA:

1:100

OBSERVACIONES:

ERIKA MENDEZ
BYRON PADILLA

ERIKA MENDEZ
BYRON PADILLA

REV:

BYRON PADILLA
ARQUITECTO

SENECYT: 000000000

ERIKA MENDEZ
ARQUITECTA

SENECYT: 000000000

CONTIENE:

SECCIÓN C-C'

FECHA:


MAYO 2025

LAMINA:

A2



LOS CANARIOS

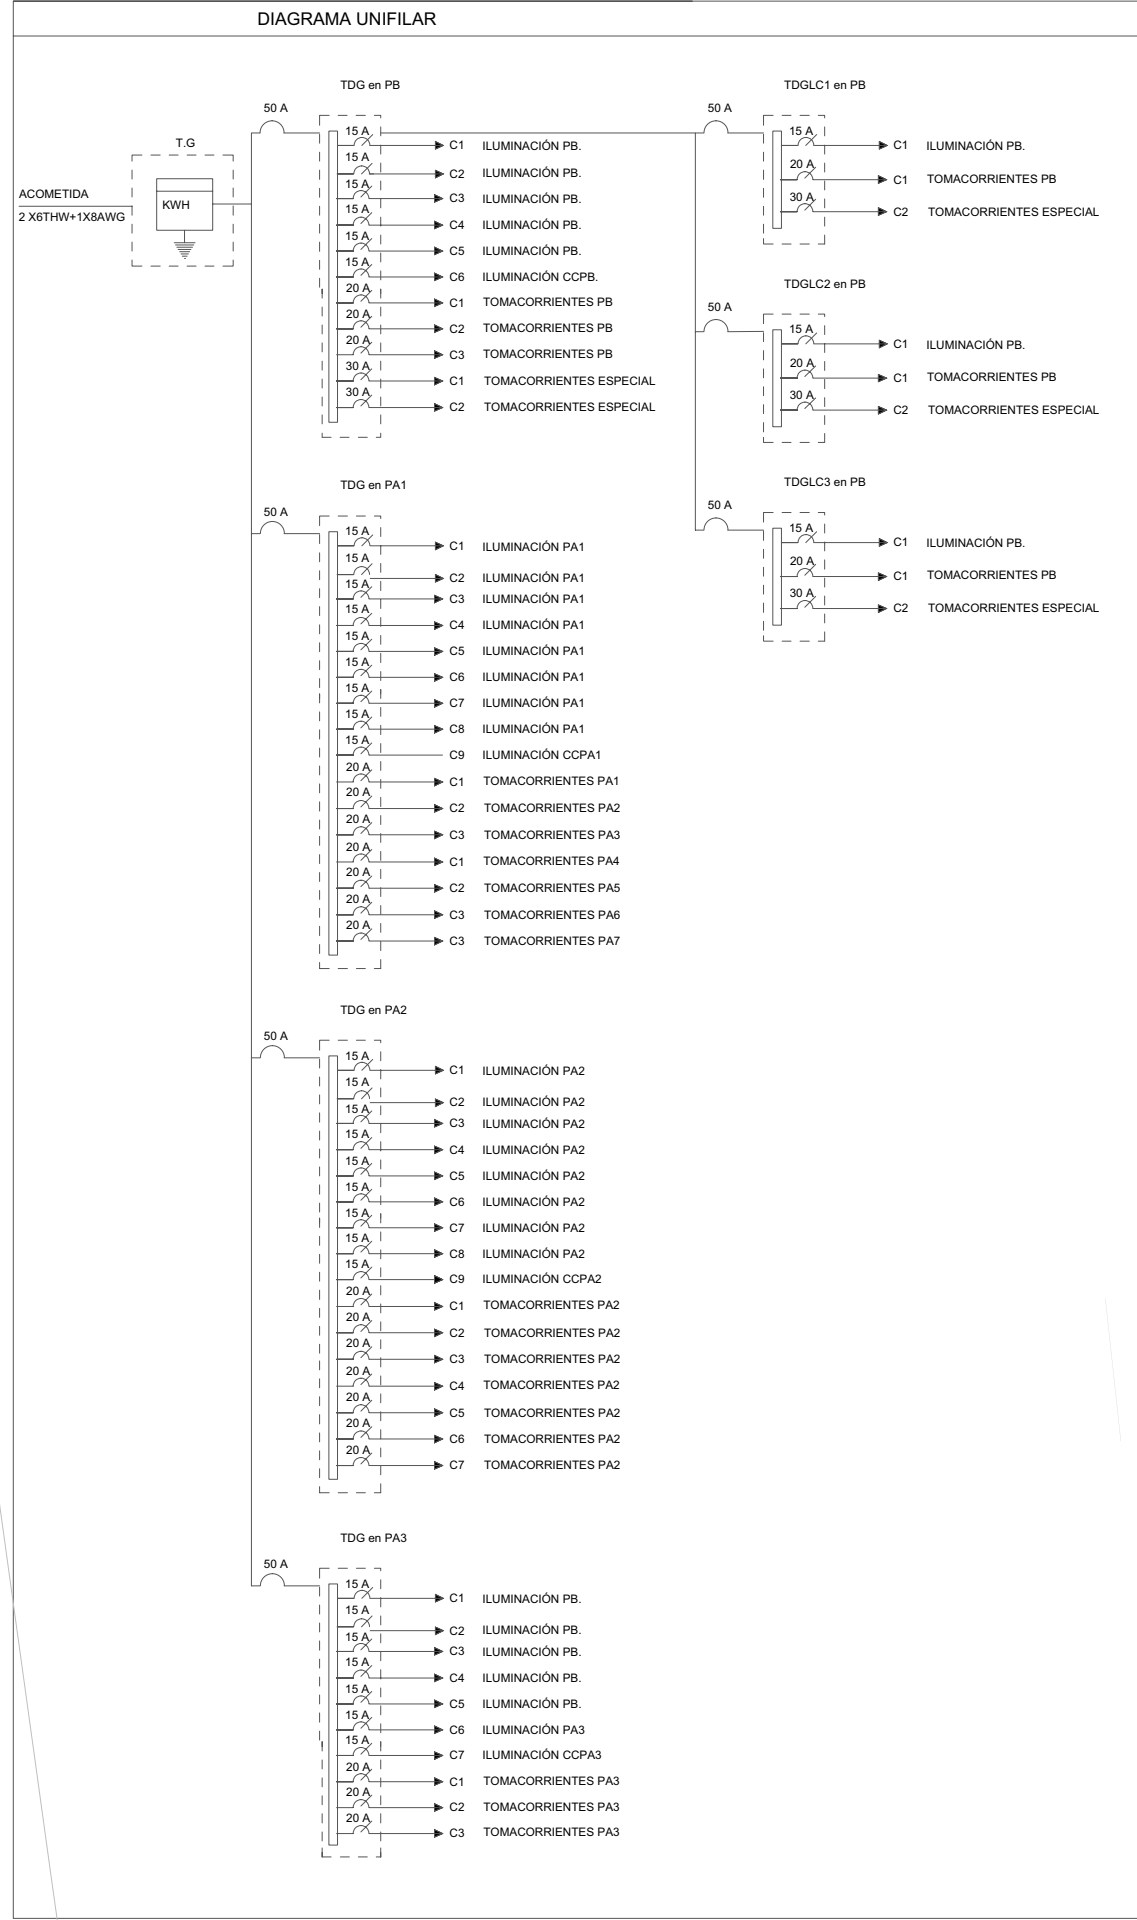

CUADRO DE POTENCIA								
Acometida 2x6 TGW +1X8AWG-2X50A-O3/4"								
No.	CIRCUITO	POTENCIA	FASES			PROTEC.	TUBERIA	CALIBRE
			R	S	N			
C1	ILUMINACION P.B.	415W	X	X	X	15 A	1/2"	2X14 AWG.
C2	TOMACORRIENTES P.B.	2000W	X	X	X	20 A	1/2"	2X12 AWG.+1X12AWG
C3	TOMACORRIENTES P.B.	2000W	X	X	X	20 A	1/2"	2X12 AWG.+1X12AWG
C4	TOMACORRIENTES P.B.	1200W	X	X	X	20 A	1/2"	2X12 AWG.+1X12AWG
C5	ILUMINACION P.A.	515W		X	X	15 A	1/2"	2X14 AWG.
C6	TOMACORRIENTES P.A.	2000W		X	X	20 A	1/2"	2X12 AWG.+1X12AWG
C7	TOMACORRIENTES P.A.	2000W		X	X	20 A	1/2"	2X12 AWG.+1X12AWG
C8	TOMACORRIENTES P.A.	1200W		X	X	20 A	1/2"	2X12 AWG.+1X12AWG
C9	TOMACORRIENTE ESPECIAL COCINA	400W		X	X	30 A	1/2"	2X10 AWG.+1X10AWG
C10	TOMACORRIENTE ESPECIAL LAVANDERIA	400W		X	X	30 A	1/2"	2X10 AWG.+1X10AWG
POTENCIA INSTALADA		12130W						
ACOMETIDA		2#8 AWG. Cu TUBERIA TW. 3/4"						

PROYECTO ARQUITECTÓNICO DISEÑADO POR:

ERIKA MENDEZ
BYRON PADILLA

LEYENDA

INSTALACIONES ELÉCTRICAS

LEYENDA

	Luminaria doble tipo Cañón 6w
	Panel LED Redondo 18W
	Panel LED Redondo 6W
	Luminaria Solar Exterior Tipo Estaca
	Luminaria Redonda para piso
	Punto para Cinta LED 3000K 12V
	Luminaria Tipo Perfil de Aluminio
	Interruptor Simple
	Interruptor Doble
	Interruptor Triple
	Escalera Metálica 30cm x 15cm
	Sensor de movimiento
	Tablero General
	Tablero de Distribución
	Medidor
	Toma corriente doble polarizado
	Toma corriente doble polarizado especial
	Paste de energía eléctrica
	Circuito de iluminación
	Circuito de Interruptores
	Circuito de Toma corrientes
A': 2X14 THHN AWG - 1/2 plg B: 3X14 THHN AWG - 1/2 plg	
A': 2X12 + 14 THHN AWG - 1/2 plg B': 2X10 + 12 THHN AWG - 1/2 plg	

RESIDENCIA ESTUDIANTIL

UNIVERSIDAD DEL AZUAY

ESCALA: 1:70

OBSERVACIONES:

CONTIENE: INSTALACIONES ELÉCTRICAS P. BAJA

FECHA: MAYO 2025

LAMINA: A2

UNIVERSIDAD DEL AZUAY

CUENCA - ECUADOR
TELÉFONO: 0984558870
CORREO: erikamendez2121@es.azcay.edu.ec

ERIKA MENDEZ
BYRON PADILLA

ERIKA MENDEZ
BYRON PADILLA

ERIKA MENDEZ
BYRON PADILLA

ERIKA MENDEZ
BYRON PADILLA



PROYECTO ARQUITECTÓNICO DISEÑADO POR:

ERIKA MENDEZ
BYRON PADILLA

LEYENDA

INSTALACIONES ELÉCTRICAS

LEYENDA	
	Luminaria doble tipo Cañón 6w
	Panel LED Redondo 18W
	Panel LED Redondo 6W
	Luminaria Solar Exterior Tipo Estaca
	Luminaria Redonda para piso
	Punto para Cinta LED 3000K 12V
	Luminaria Tipo Perfil de Aluminio
	Interruptor Simple
	Interruptor Doble
	Interruptor Triple
	Escalera Metálica 30cm x 1.5cm
	Sensor de movimiento
	Tablero General
	Tablero de Distribución
	Medidor
	Toma corriente doble polarizado
	Toma corriente doble polarizado especial
	Poste de energía eléctrica
	Circuito de iluminación
	Circuito de Interruptores
A: 2X14 THHN AWG - 1/2 plg B: 3X14 THHN AWG - 1/2 plg	
	Circuito de Toma corrientes
A': 2X12 + 14 THHN AWG - 1/2 plg B': 2X10 + 12 THHN AWG - 1/2 plg	

RESIDENCIA ESTUDIANTEL

UNIVERSIDAD DEL AZUAY

DISEÑO
ARQUITECTURA
Y ARTE
FACULTAD

ESCALA:

1:70

OBSERVACIONES:

CUENCA - ECUADOR
TELÉFONO: 0984558870
CORREO: erikamendez2121@es.uzazuy.edu.ec
bdpc1994@es.uzazuy.edu.ec

DISEÑO: ERIKA MENDEZ
BYRON PADILLA
DIBUJO: ERIKA MENDEZ
BYRON PADILLA
REV:

BYRON PADILLA
ARQUITECTO
SENESCYT: 000000000

ERIKA MENDEZ
ARQUITECTA
SENESCYT: 000000000

CONTIENE:

INSTALACIONES ELÉCTRICAS
PRIMERA PLANTA ALTA

FECHA:

MAYO 2025

LAMINA:

A2

PROYECTO ARQUITECTÓNICO DISEÑADO POR:

ERIKA MENDEZ
BYRON PADILLA

LEYENDA

INSTALACIONES ELÉCTRICAS

LEYENDA	
	Luminaria doble tipo Cañón 6w
	Panel LED Redondo 18W
	Panel LED Redondo 6W
	Luminaria Solar Exterior Tipo Estaca
	Luminaria Redonda para piso
	Punto para Cinta LED 3000K 12V
	Luminaria Tipo Perfil de Aluminio
	Interruptor Simple
	Interruptor Doble
	Interruptor Triple
	Escalera Metálica 30cm x 15cm
	Sensor de movimiento
	Tablero General
	Tablero de Distribución
	Medidor
	Toma corriente doble polarizado
	Toma corriente doble polarizado especial
	Poste de energía eléctrica
	Circuito de iluminación
	Circuito de Interruptores
	Circuito de Toma corrientes

RESIDENCIA ESTUDIANTEL

UNIVERSIDAD DEL AZUAY



UNIVERSIDAD
DEL AZUAY

CUENCA - ECUADOR
TELÉFONO: 0984558870
CORREO: erikamendez2121@es.uzazuy.edu.ec
jldp1994@es.uzazuy.edu.ec

ESCALA:
1:70

OBSERVACIONES:


BYRON PADILLA
ARQUITECTO
SENESCYT: 000000000



ERIKA MENDEZ
ARQUITECTA
SENESCYT: 000000000

CONTIENE:
INSTALACIONES ELÉCTRICAS
SEGUNDA PLANTA ALTA

FECHA:
MAYO 2025

LAMINA:
A2

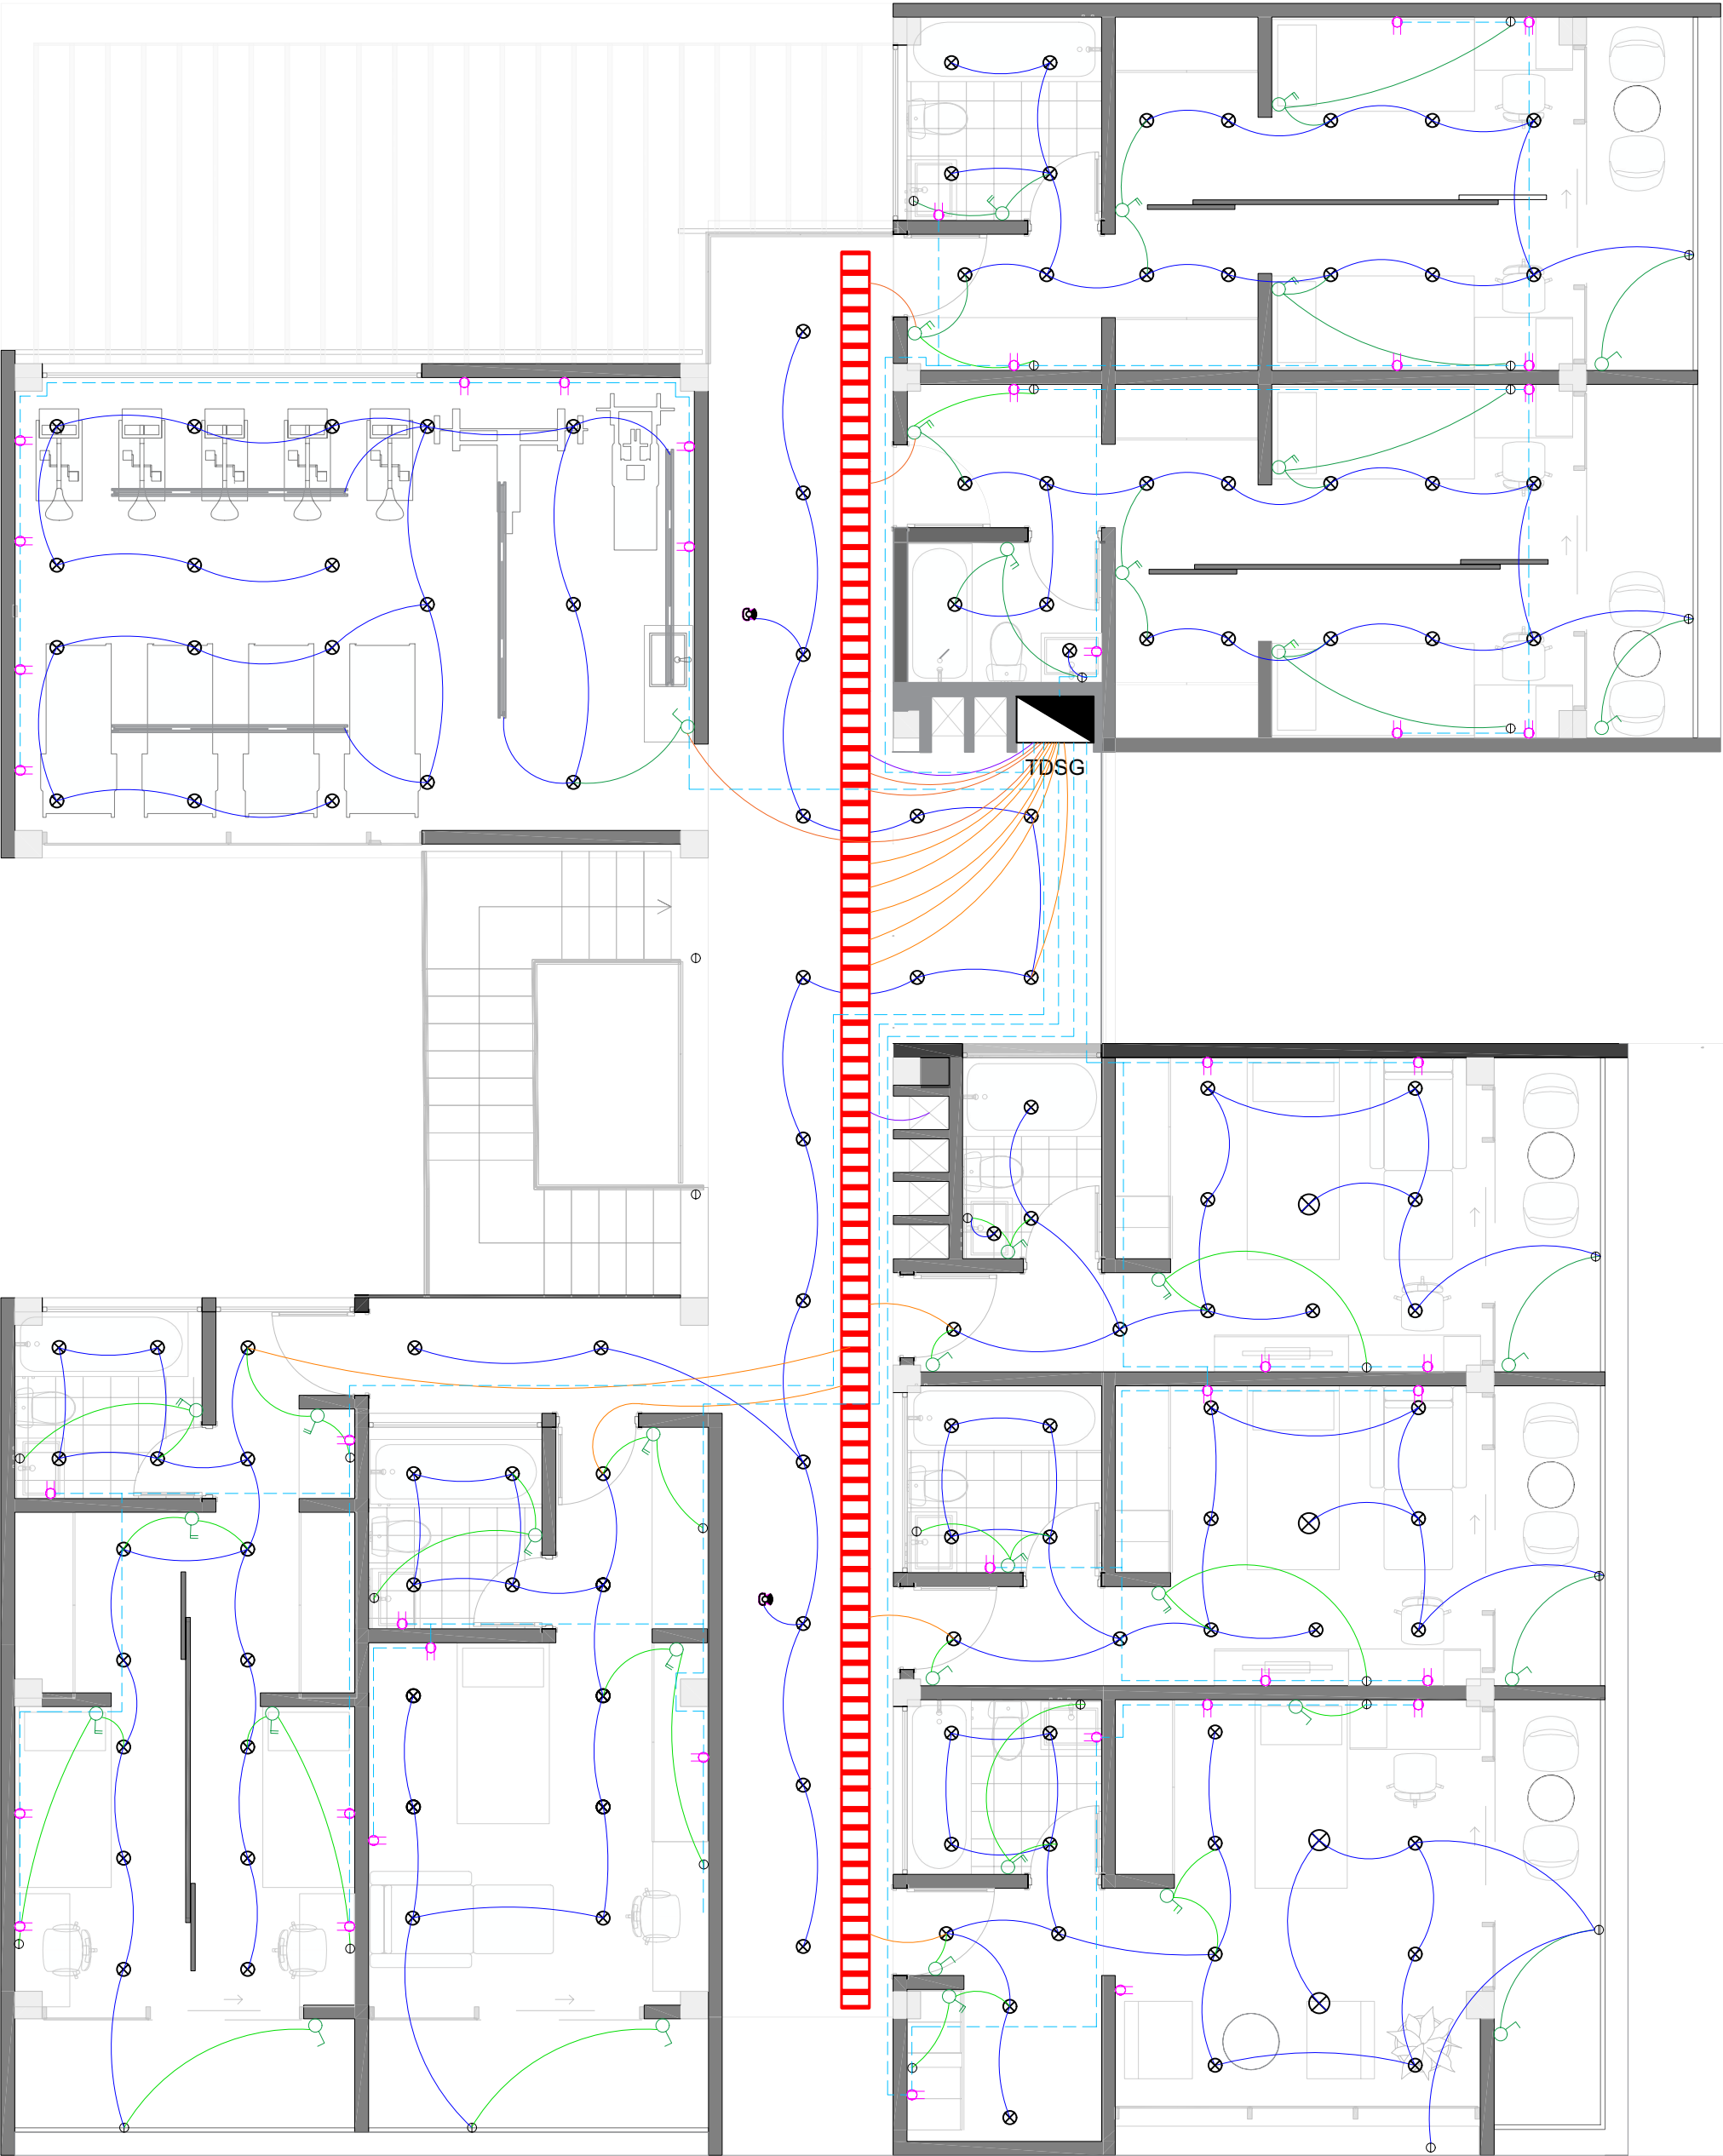

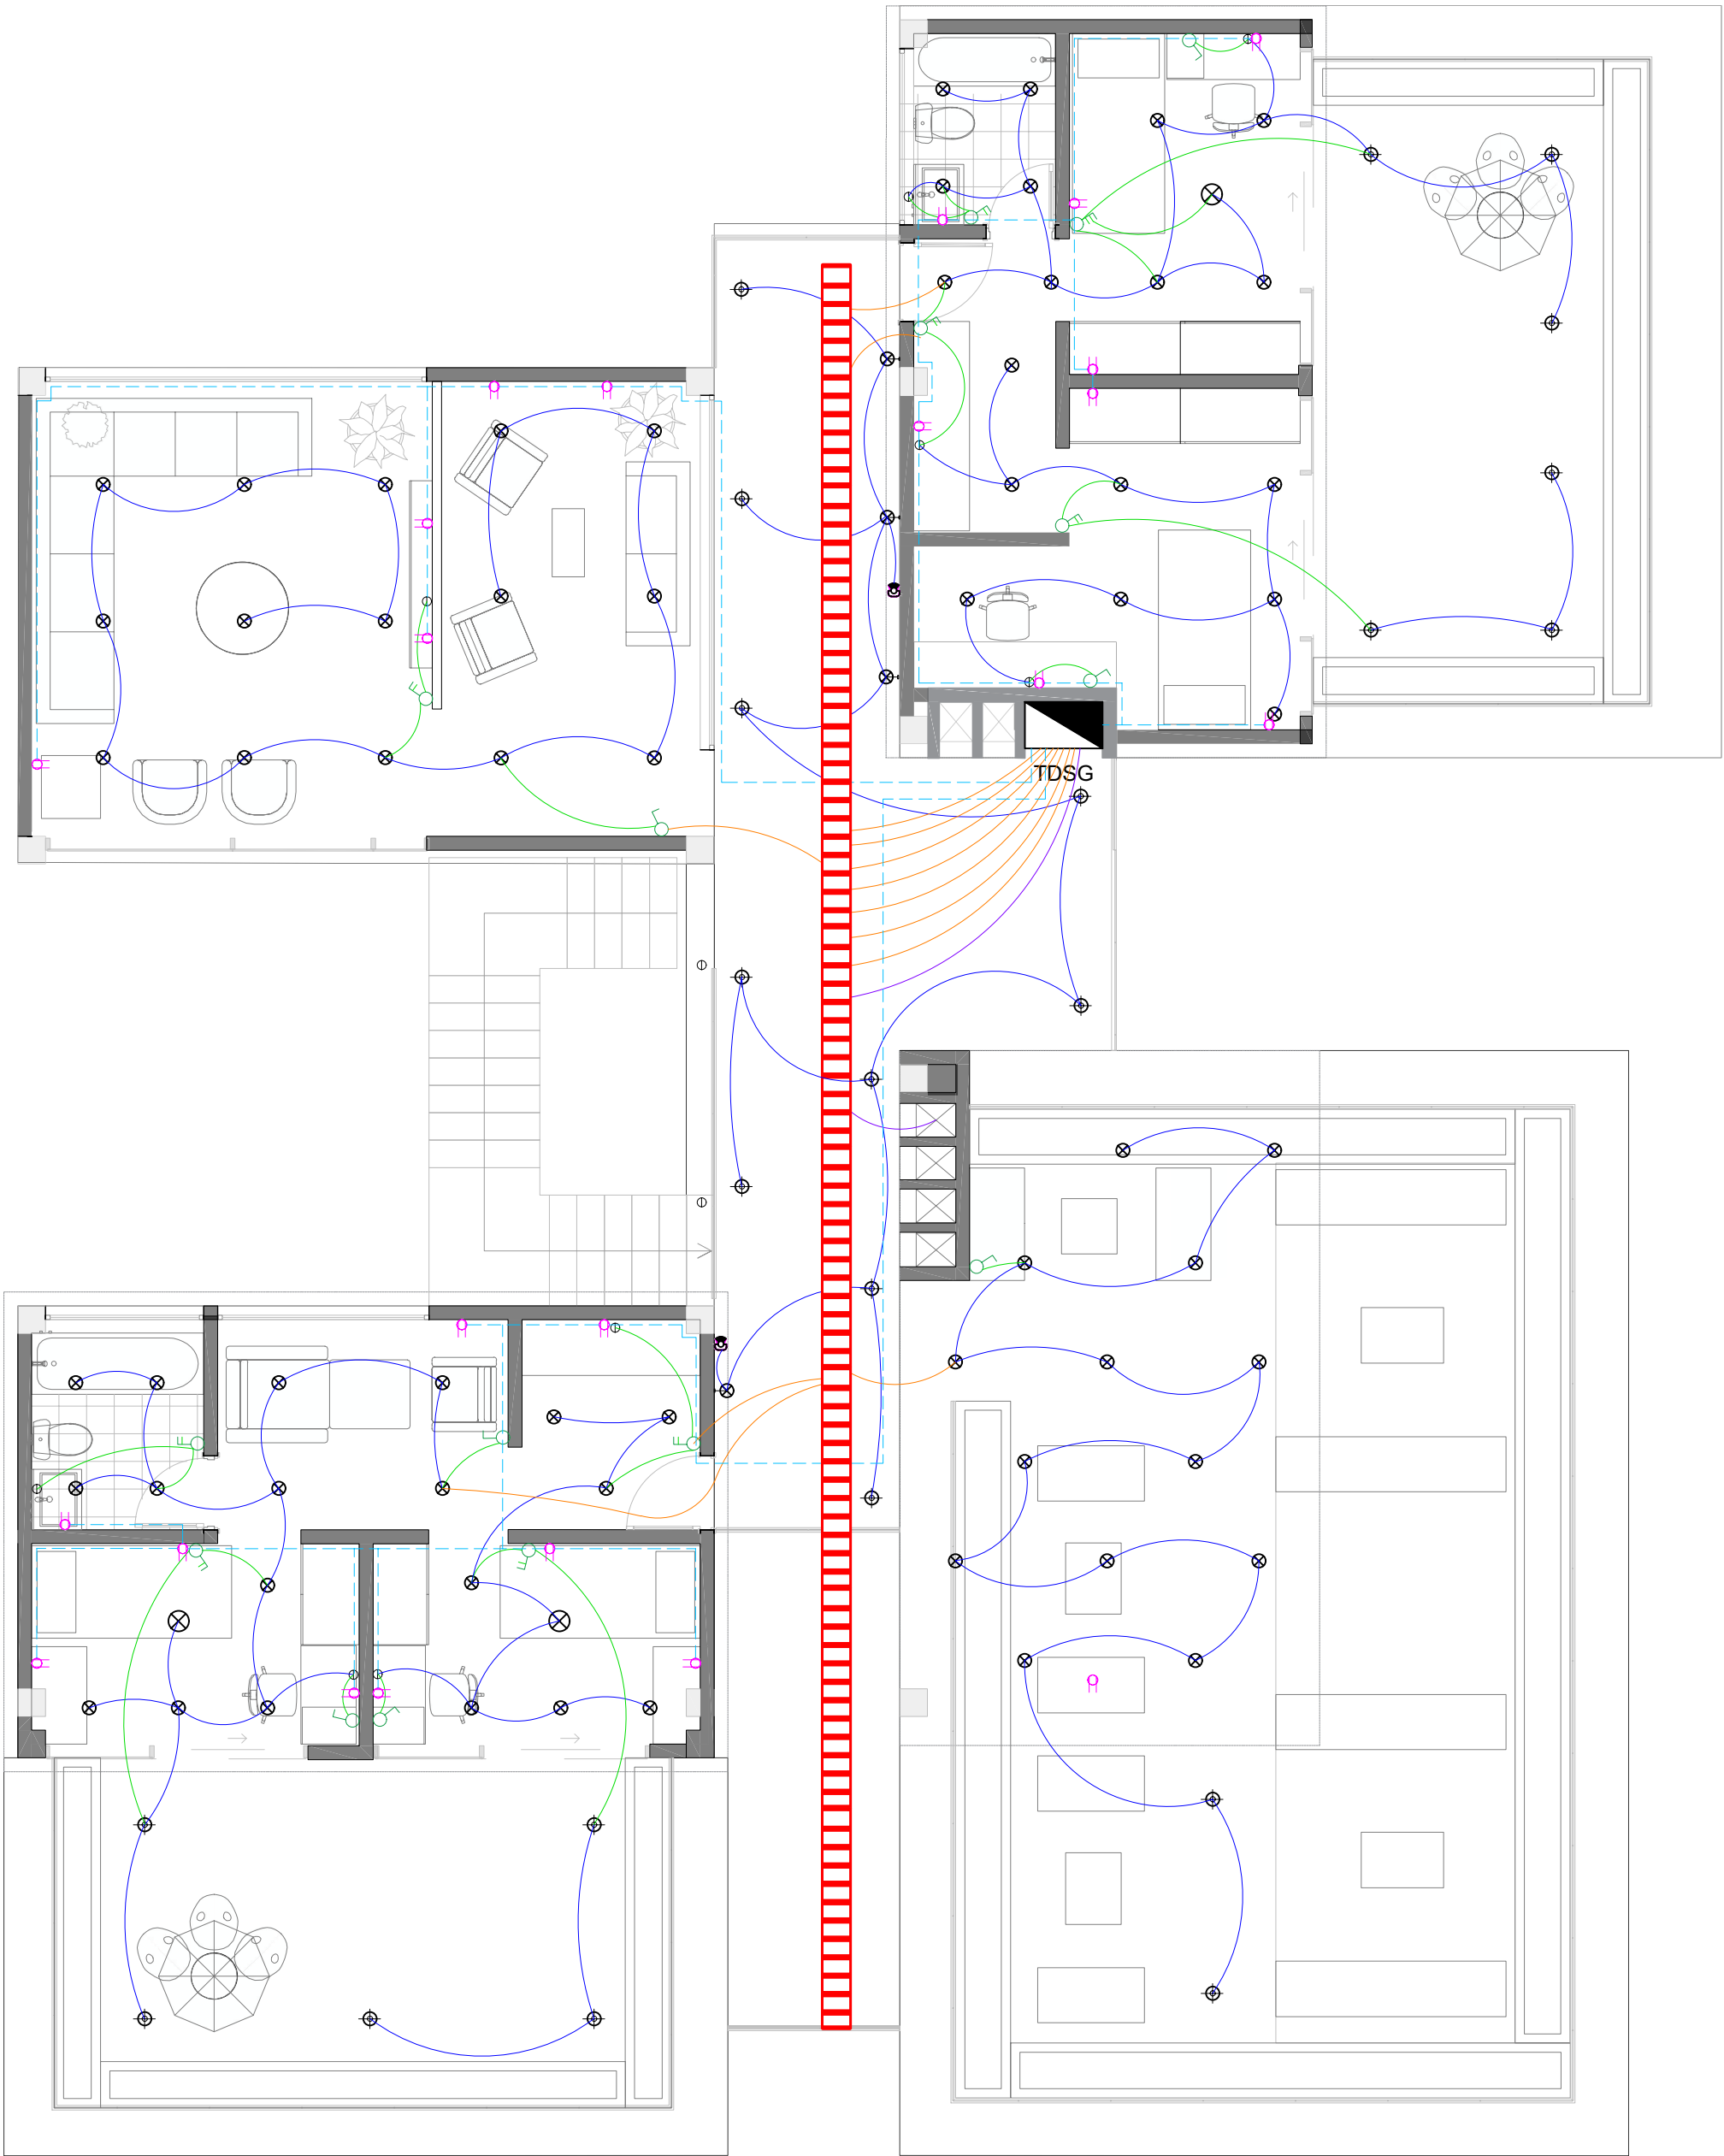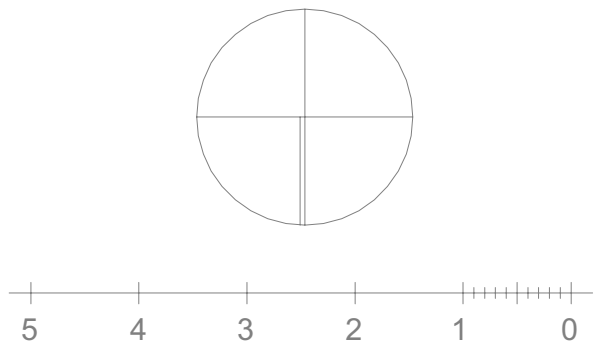

PROYECTO ARQUITECTÓNICO DISEÑADO POR:

ERIKA MENDEZ
BYRON PADILLA

LEYENDA

INSTALACIONES ELÉCTRICAS

LEYENDA	
	Luminaria doble tipo Cañón 6w
	Panel LED Redondo 18W
	Panel LED Redondo 6W
	Luminaria Solar Exterior Tipo Estaca
	Luminaria Redonda para piso
	Punto para Cinta LED 3000K 12V
	Luminaria Tipo Perfil de Aluminio
	Interruptor Simple
	Interruptor Doble
	Interruptor Triple
	Escalerilla Metálica 30cm x 15cm
	Sensor de movimiento
	Tablero General
	Tablero de Distribución
	Medidor
	Toma corriente doble polarizado
	Toma corriente doble polarizado especial
	Paste de energia eléctrica
	Circuito de iluminación
	Circuito de Interruptores
A: 2X14 THHN AWG - 1/2 plg 8:3X14 THHN AWG - 1/2 plg	
	Circuito de Toma corrientes
A: 2X12 + 14 THHN AWG - 1/2 plg 8: 2X10 + 12 THHN AWG - 1/2 plg	

RESIDENCIA ESTUDIANTIL

UNIVERSIDAD DEL AZUAY

DISEÑO
ARQUITECTURA
Y ARTE
FACULTAD

ESCALA:

1:70

OBSERVACIONES:

CUENCA - ECUADOR
TELÉFONO: 0984558870
CORREO: erikamendez2121@es.uazuay.edu.ec
bdc11994@es.uazuay.edu.ec

ERIKA MENDEZ
BYRON PADILLA

DISEÑO:
ERIKA MENDEZ
BYRON PADILLA

DIBUJO:
ERIKA MENDEZ
BYRON PADILLA

REV.:

BYRON PADILLA
ARQUITECTO
SENESCYT: 000000000

ERIKA MENDEZ
ARQUITECTA
SENESCYT: 000000000

CONTIENE:


INSTALACIONES ELÉCTRICAS
TERCERA PLANTA ALTA

FECHA:



MAYO 2025

LAMINA:

A2

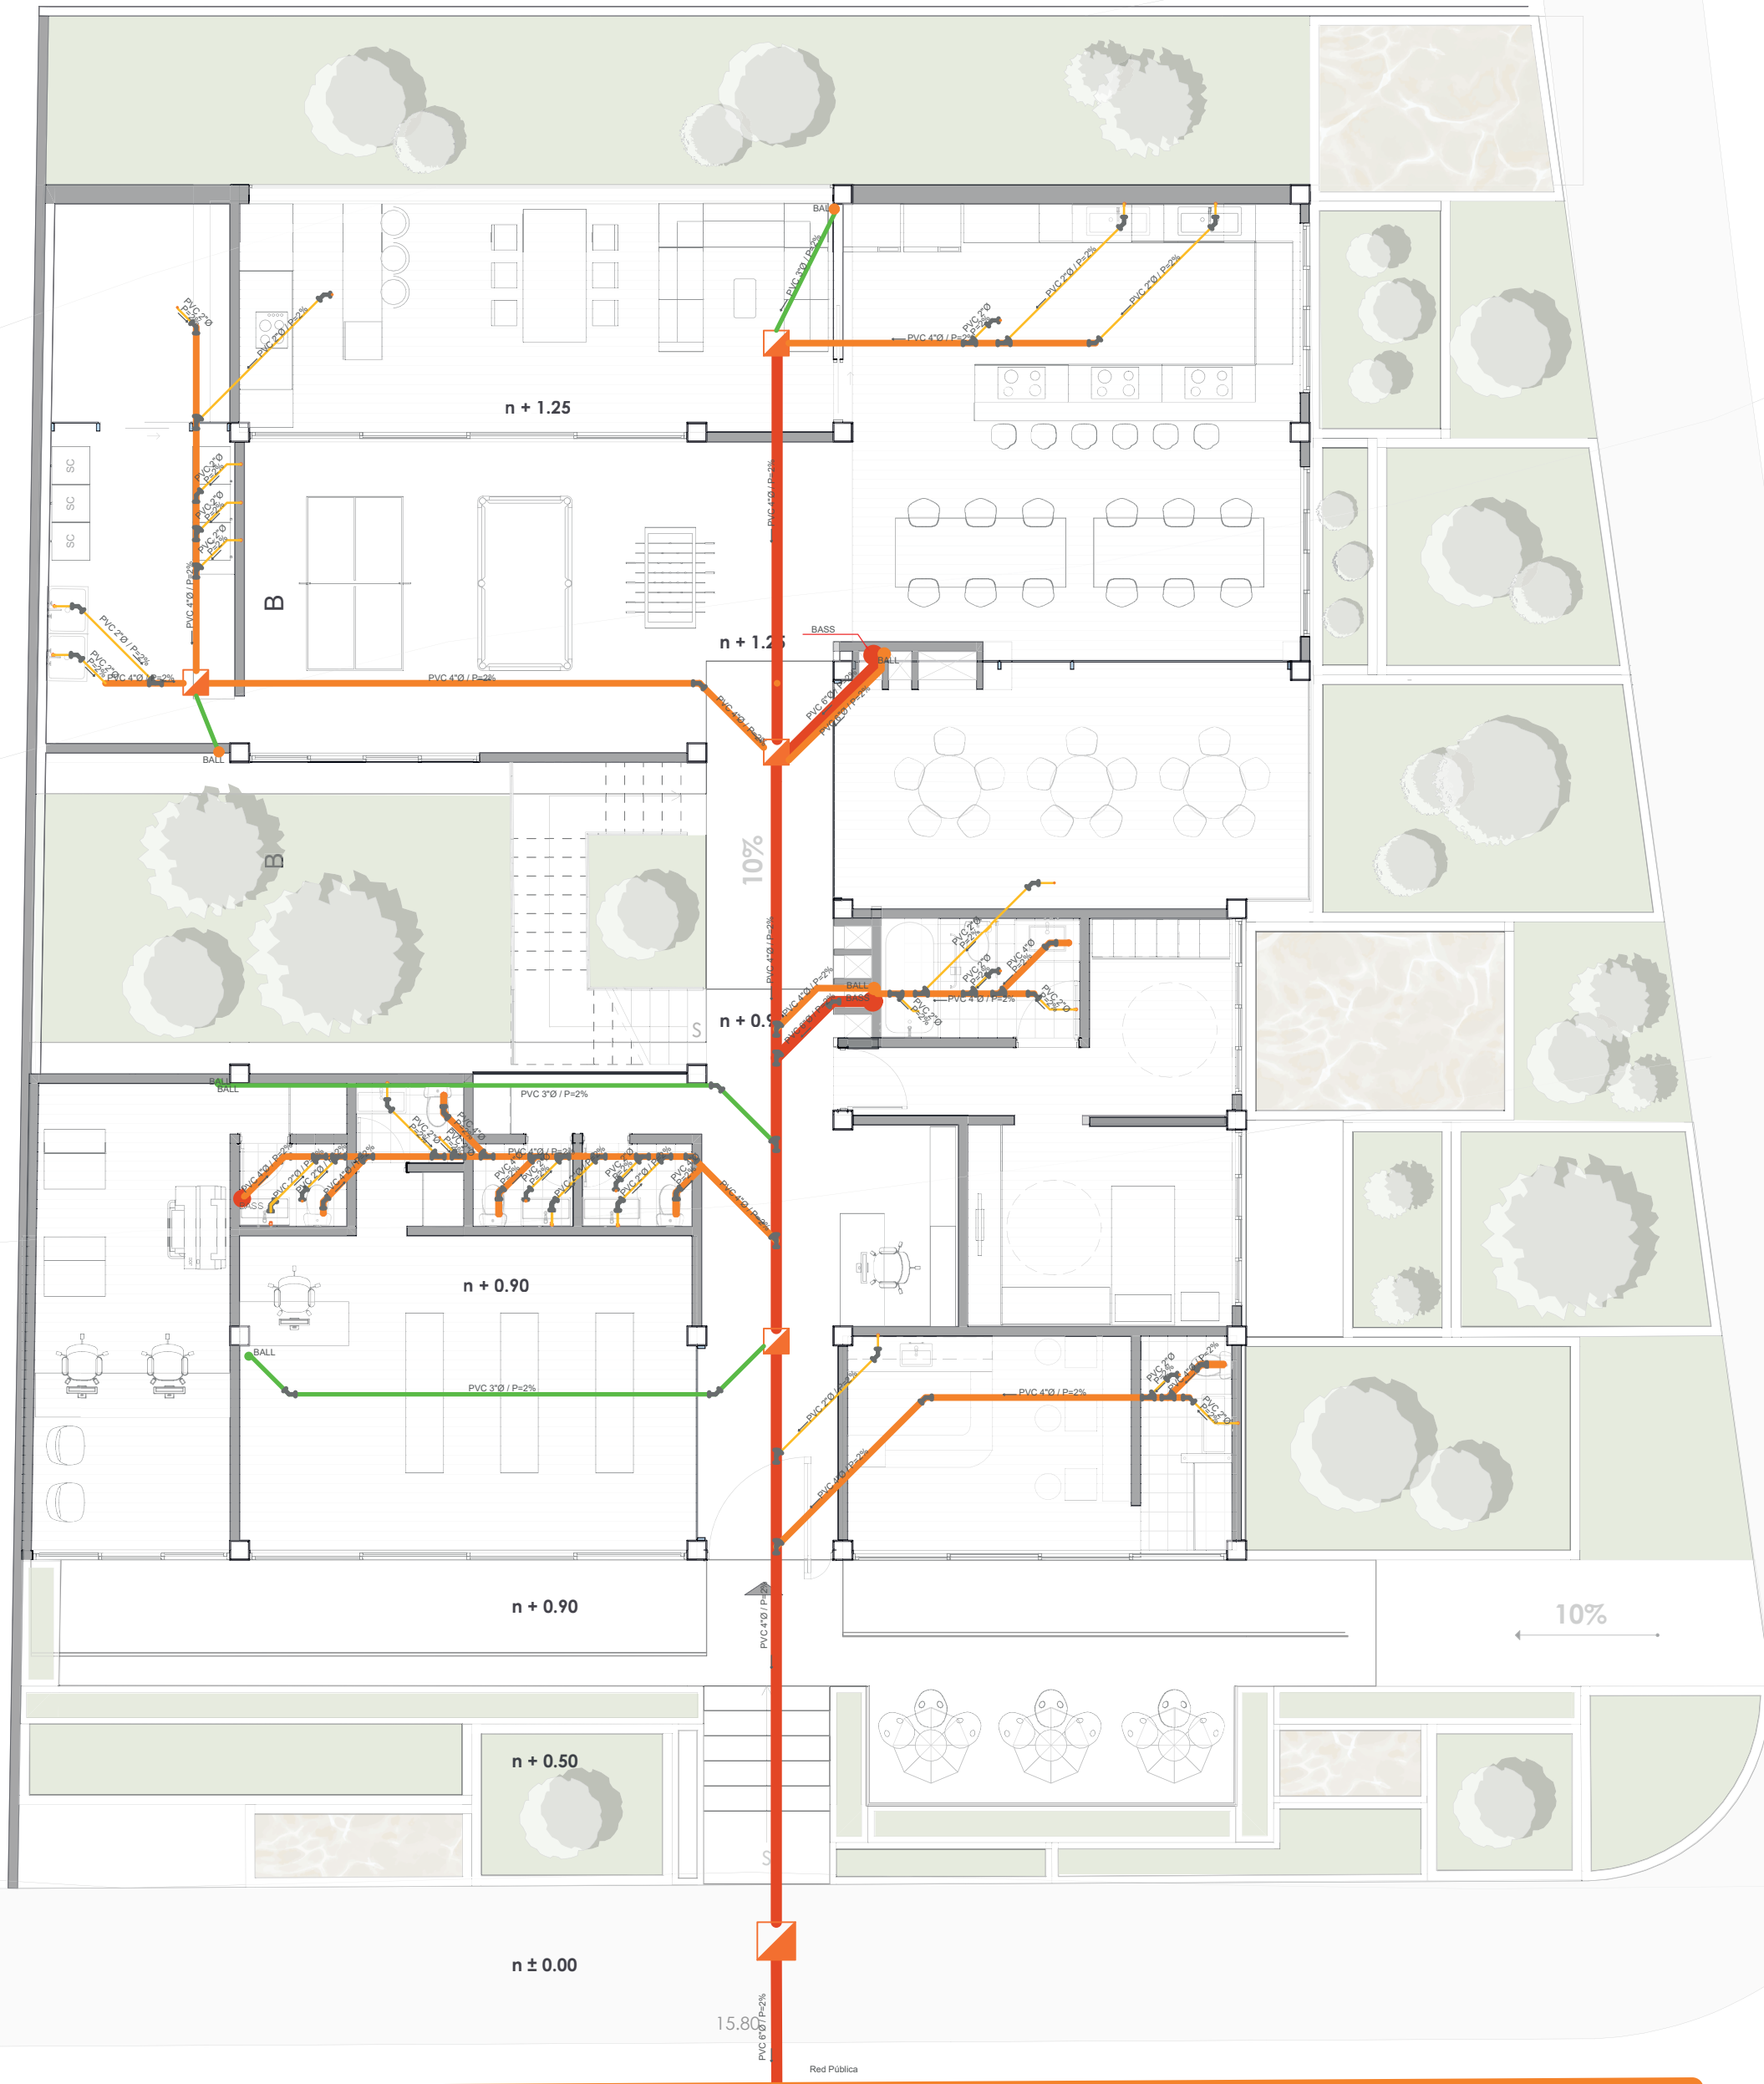

PROYECTO ARQUITECTÓNICO DISEÑADO POR:	
ERIKA MENDEZ BYRON PADILLA	
LEYENDA	
DESAGÜE	
SÍMBOLO	DESCRIPCIÓN
	Pozo 40x40cm
	Pozo 60x60cm
	Red Pública
	Tubo de PVC 6"Ø 150mm
	Tubo de PVC 4"Ø 110mm
	Tubo de PVC 3"Ø 90mm
	Tubo de PVC 2"Ø 63mm
	Bajante de agua lluvia PVC 4"Ø 110mm
	Bajante de aguas servidas PVC 6"Ø 150 mm
	Codo PVC de 45°
	Codo PVC de 90°
	"Y" Sanitaria simple
	"Y" Sanitaria doble
	Sumidero
RESIDENCIA ESTUDIANTIL	
UNIVERSIDAD DEL AZUAY	
ESCALA: 1:100	DISEÑO ARQUITECTURA Y ARTE FACULTAD CUENCA - ECUADOR TELÉFONO: 0984558870 CORREO: erikamendez121@gmail.com bdpc1994@es.uzay.edu.ec
OBSERVACIONES:	DISEÑO: ERIKA MENDEZ BYRON PADILLA DIBUJO: ERIKA MENDEZ BYRON PADILLA REV:
CONTIENE: INSTALACIONES HIDROSANITARIAS RED DE DESAGÜE	
FECHA: MAYO 2025	
LAMINA: A2	

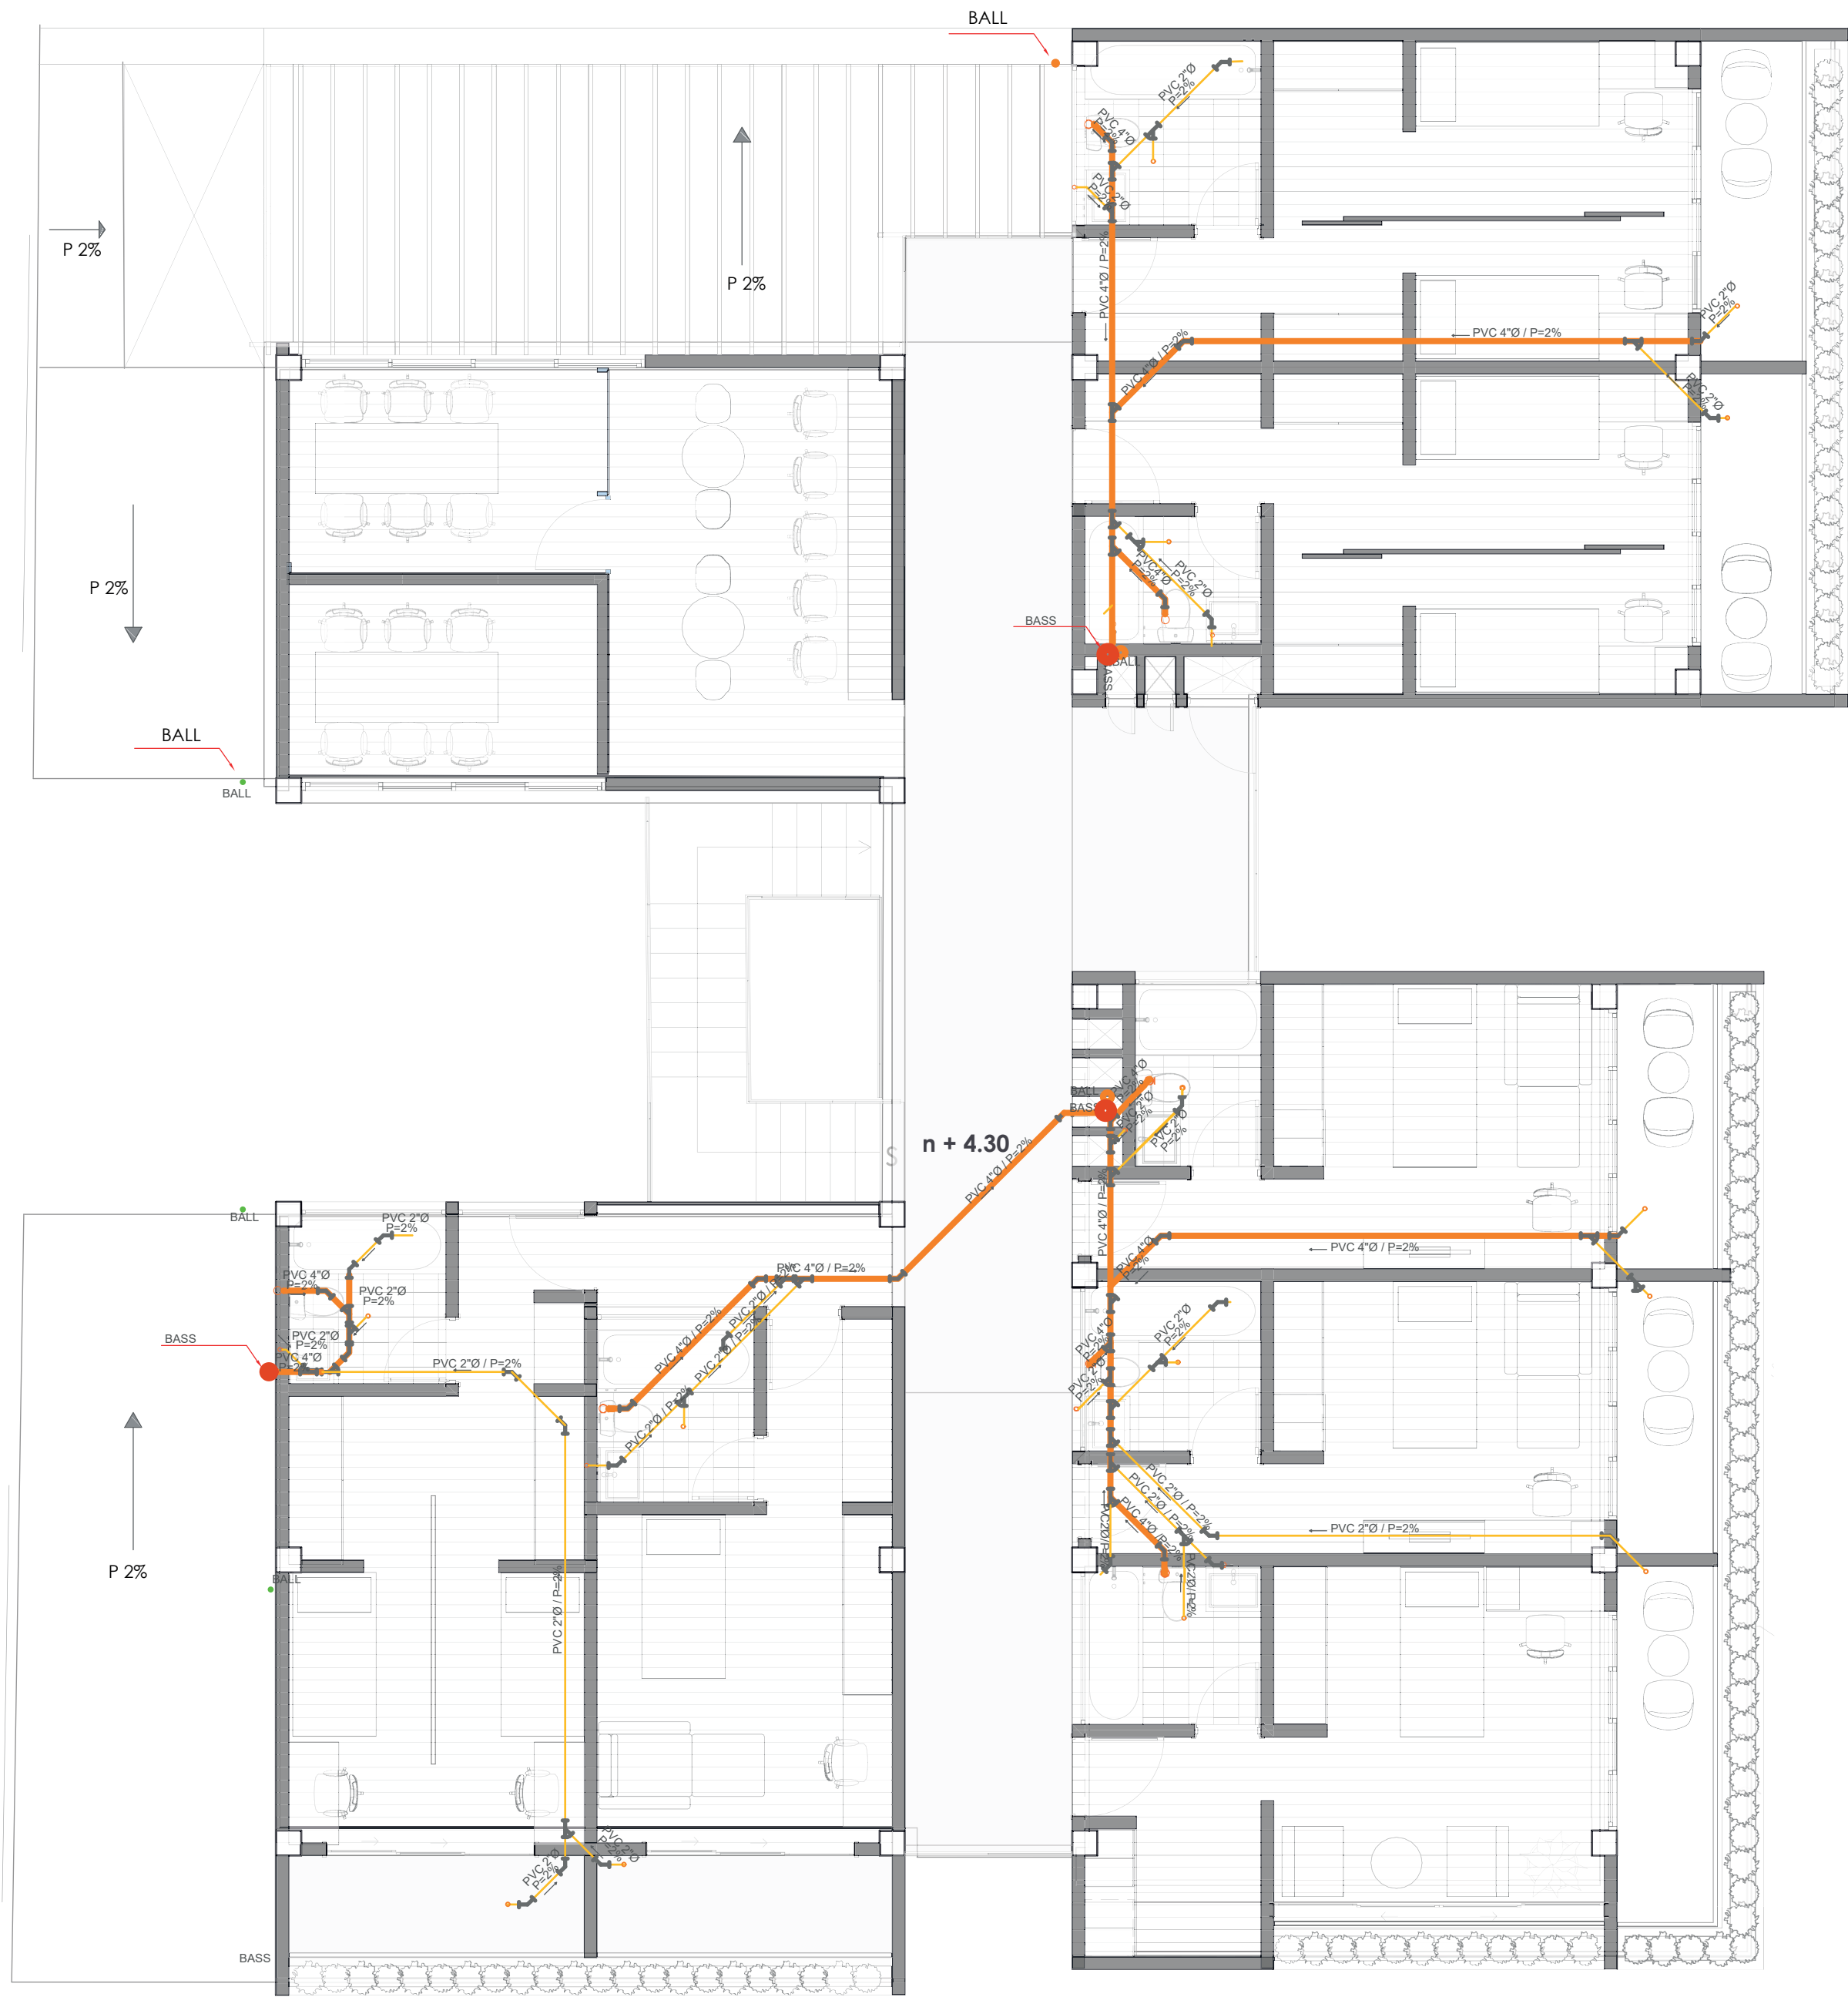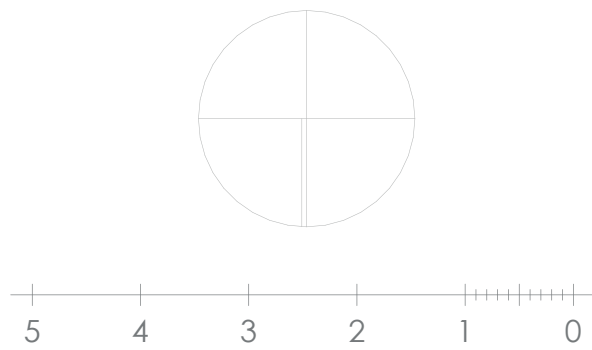

PROYECTO ARQUITECTÓNICO DISEÑADO POR:

ERIKA MENDEZ
BYRON PADILLA

LEYENDA

DESAGÜE

SÍMBOLO	DESCRIPCIÓN
	Pozo 40x40cm
	Pozo 60x60cm
	Red Pública
	Tubo de PVC 6"Ø 150mm
	Tubo de PVC 4"Ø 110mm
	Tubo de PVC 3"Ø 90mm
	Tubo de PVC 2"Ø 63mm
	Bajante de agua lluvia PVC 4"Ø 110mm
	Bajante de aguas servidas PVC 6"Ø 150 mm
	Bajante de agua lluvia PVC 3"Ø 90mm
	Codo PVC de 90°
	"Y" Sanitaria simple
	"Y" Sanitaria doble
	Codo PVC de 45
	Sumidero

RESIDENCIA ESTUDIANTIL

UNIVERSIDAD DEL AZUAY

DISEÑO
ARQUITECTURA
Y ARTE
FACULTAD

ESCALA:

1:70

OBSERVACIONES:

CUENCA - ECUADOR
TELÉFONO: 0984558870
CORREO: erikamendez12@gmail.com
bdpc1994@es.azua.edu.ec

DISEÑO: ERIKA MENDEZ
BYRON PADILLA
DIBUJO: ERIKA MENDEZ
BYRON PADILLA
REV:

BYRON PADILLA
ARQUITECTO
SENECYT: 000000000

ERIKA MENDEZ
ARQUITECTA
SENECYT: 000000000

CONTIENE:


INSTALACIONES HIDROSANITARIAS
RED DE DESAGÜE 1ERA PLANTA ALTA

FECHA:

MAYO 2025

LAMINA:

A2

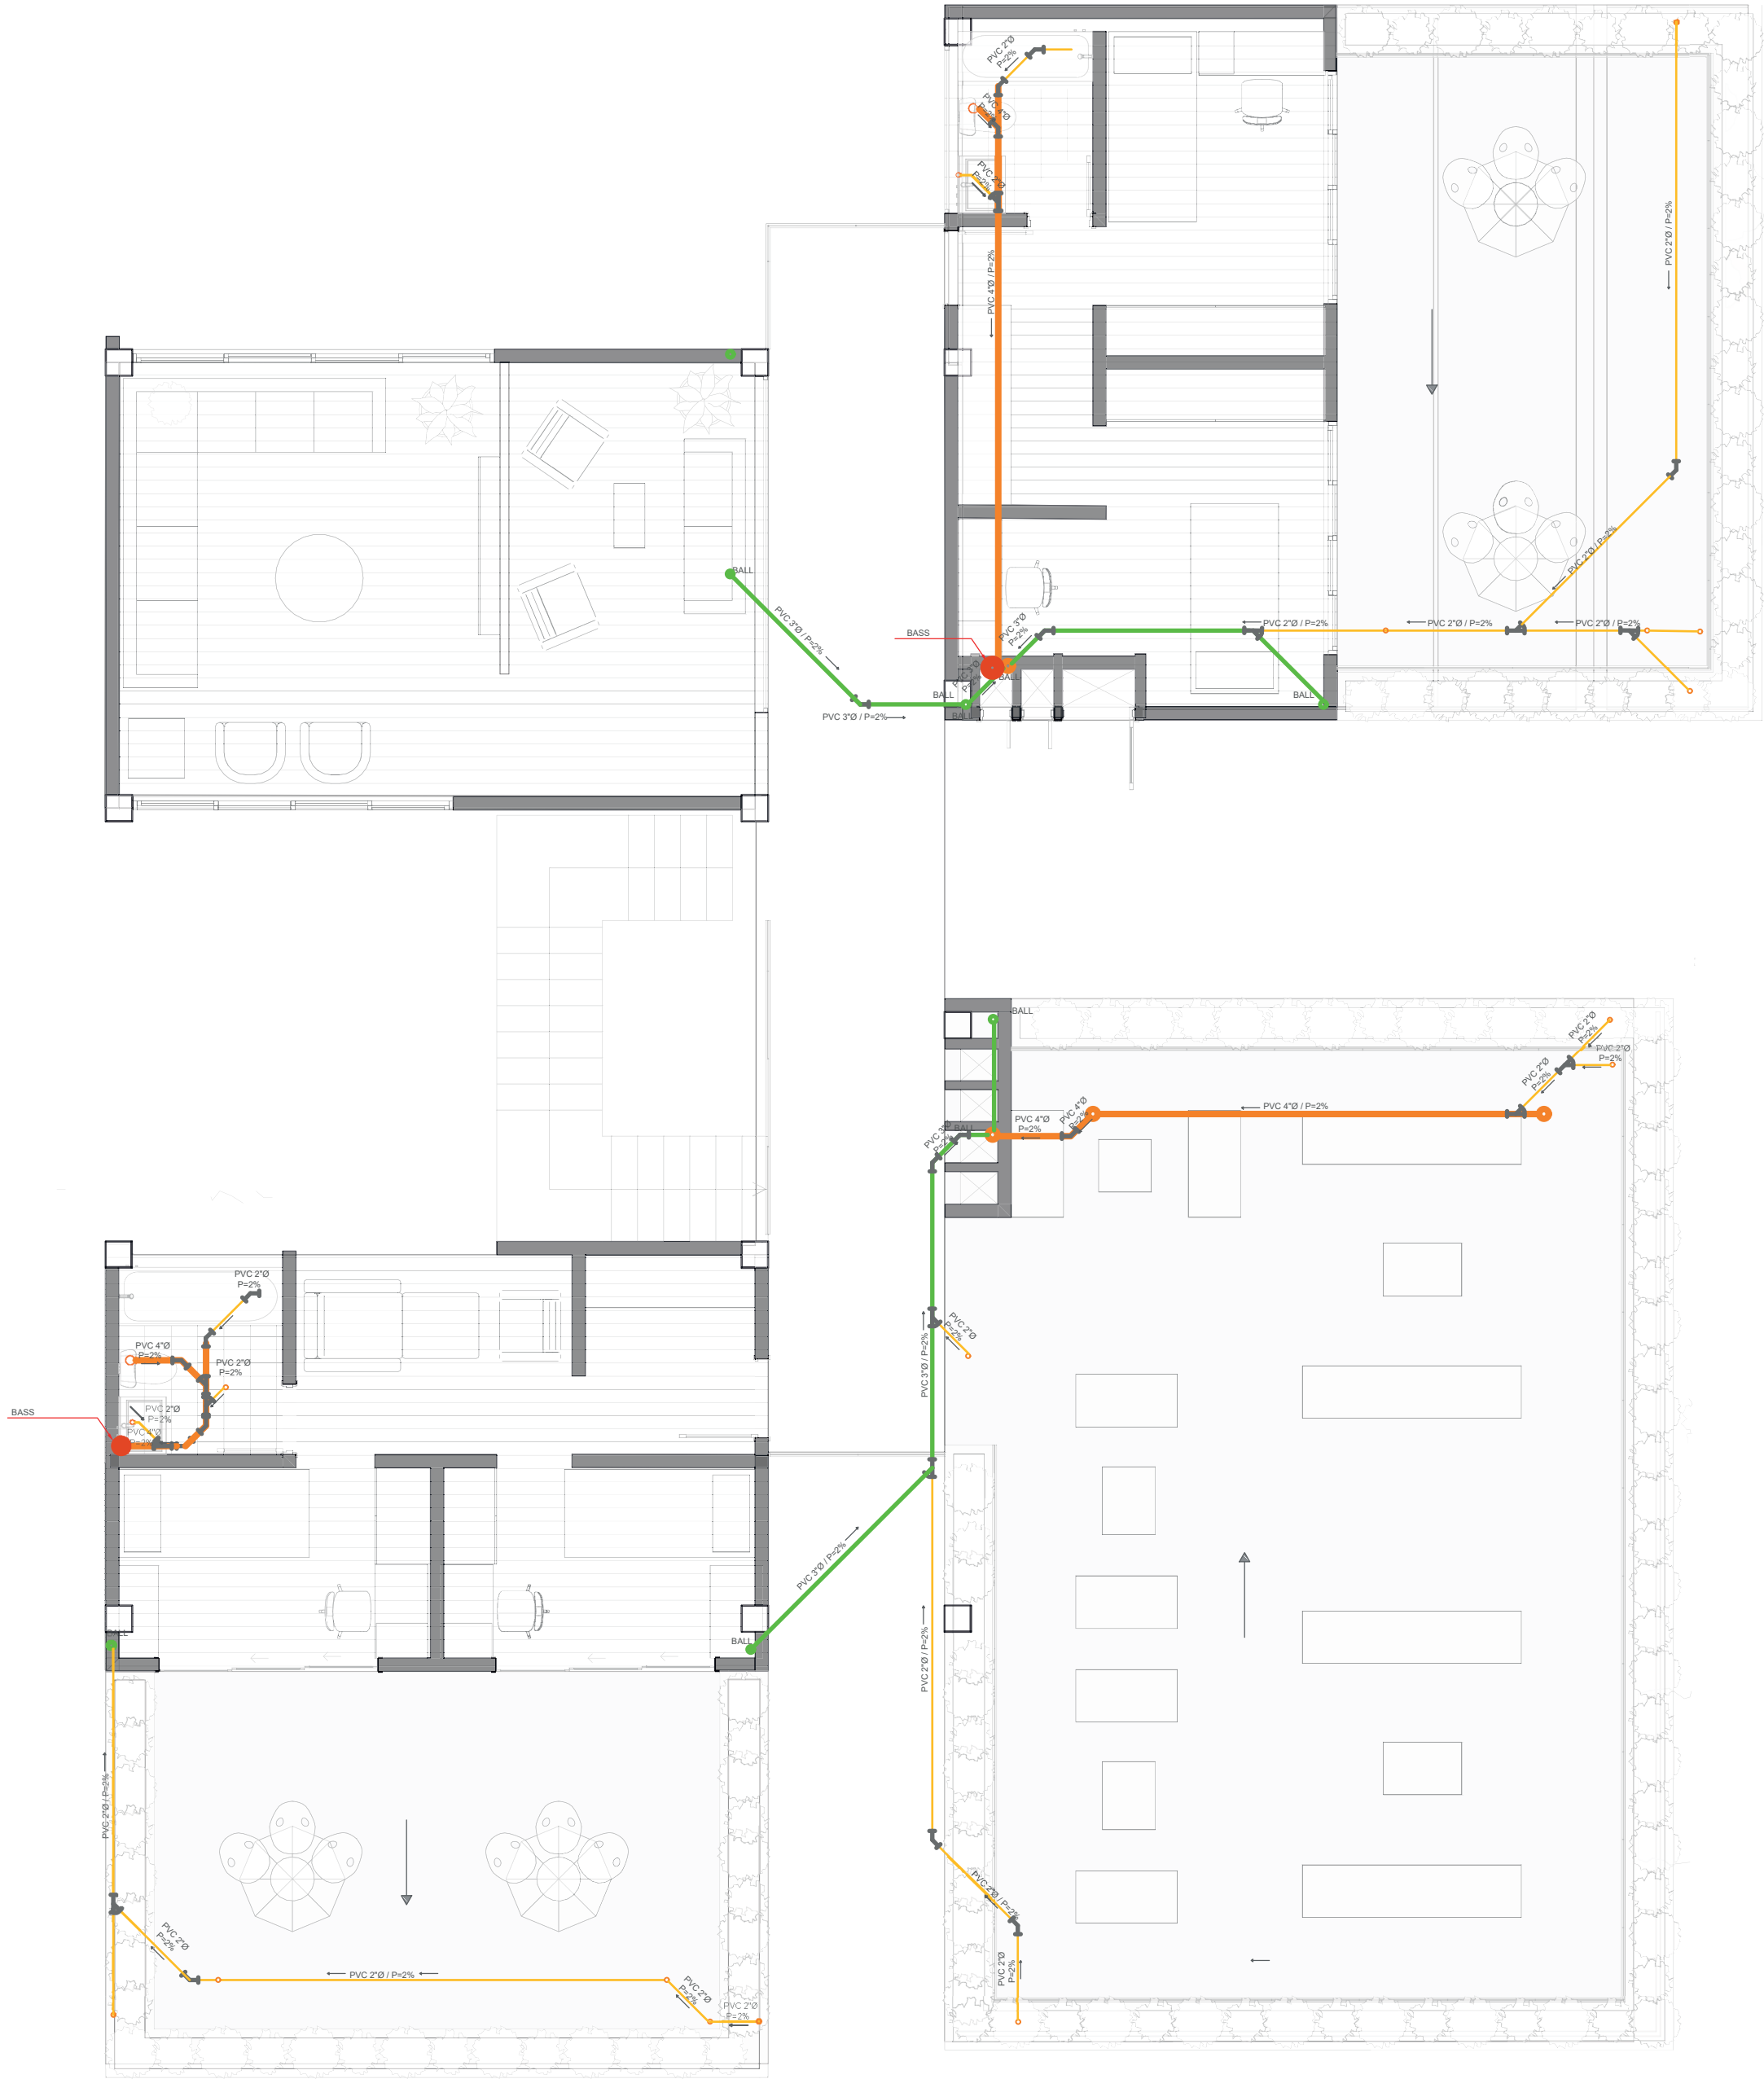

PROYECTO ARQUITECTÓNICO DISEÑADO POR:

ERIKA MENDEZ
BYRON PADILLA

LEYENDA

DESAGÜE

SÍMBOLO	DESCRIPCIÓN
	Pozo 40x40cm
	Pozo 60x60cm
	Red Pública
	Tubo de PVC 6"Ø 150mm
	Tubo de PVC 4"Ø 110mm
	Tubo de PVC 3"Ø 90mm
	Tubo de PVC 2"Ø 63mm
	Bajante de agua lluvia PVC 4"Ø 110mm
	Bajante de aguas servidas PVC 6"Ø 150 mm
	Bajante de agua-lluvia PVC 3"Ø 90mm
	Codo PVC de 90°
	"Y" Sanitaria simple
	"Y" Sanitaria doble
	Codo PVC de 45
	Sumidero

RESIDENCIA ESTUDIANTEL

UNIVERSIDAD DEL AZUAY

UNIVERSIDAD
DEL AZUAY

DISÑO
ARQUITECTURA
Y ARTE
FACULTAD

ESCALA:

1:70

OBSERVACIONES:

DISEÑO: ERIKA MENDEZ
BYRON PADILLA
DIBUJO: ERIKA MENDEZ
BYRON PADILLA
REV:

BYRON PADILLA
ARQUITECTO
SENECYT: 000000000

ERIKA MENDEZ
ARQUITECTA
SENECYT: 000000000

CONTIENE:

INSTALACIONES HIDROSANITARIAS
RED DE DESAGÜE 3ERA PLANTA ALTA

FECHA:

MAYO 2025

LAMINA:

A2



PROYECTO ARQUITECTÓNICO DISEÑADO POR:

ERIKA MENDEZ
BYRON PADILLA

LEYENDA

DESAGÜE

SÍMBOLO	DESCRIPCIÓN
	Pozo 40x40cm
	Pozo 60x60cm
	Red Pública
	Tubo de PVC 6"Ø 150mm
	Tubo de PVC 4"Ø 110mm
	Tubo de PVC 3"Ø 90mm
	Tubo de PVC 2"Ø 63mm
	Bajante de agua lluvia PVC 4"Ø 110mm
	Bajante de aguas servidas PVC 6"Ø 150 mm
	Codo PVC de 45°
	Codo PVC de 90°
	"Y" Sanitaria simple
	"Y" Sanitaria doble
	Sumidero

RESIDENCIA ESTUDIANTIL

UNIVERSIDAD DEL AZUAY

UNIVERSIDAD
DEL AZUAY

DISEÑO
ARQUITECTURA
Y ARTE
FACULTAD

CUENCA - ECUADOR
TELÉFONO: 0984558870
CORREO: erikamendez121@un-azuay.edu.ec
bdpc1994@es.azuay.edu.ec

ESCALA:
1:100

OBSERVACIONES:

DISEÑO: ERIKA MENDEZ
DIBUJO: ERIKA MENDEZ
REV.: BYRON PADILLA

BYRON PADILLA
ARQUITECTO
SENECOT: 00000000

ERIKA MENDEZ
ARQUITECTA
SENECOT: 00000000


CONTIENE:
INSTALACIONES HIDROSANITARIAS
RED DE DESAGÜE CUBIERTAS

FECHA:
MAYO 2025



LAMINA:
A2




PROYECTO ARQUITECTÓNICO DISEÑADO POR:	
ERIKA MENDEZ BYRON PADILLA	
LEYENDA	
AGUA POTABLE	
SÍMBOLO	DESCRIPCIÓN
	Medidor de agua
	Acometida PVC 1"
	Tubería de agua fría
	Tubería de agua caliente
	Llave de agua de paso agua caliente
	Llave de agua de paso agua fría
	Columna de agua caliente
	Columna de agua fría
	Calefón
	Válvula Check
	Punto de agua caliente
	Punto de agua fría
	TEE
	Codo PVC de 90°
RESIDENCIA ESTUDIANTIL	
UNIVERSIDAD DEL AZUAY	
ESCALA: 1:70	DISEÑO ARQUITECTURA Y ARTE FACULTAD CUENCA - ECUADOR TELÉFONO: 0984558870 CORREO: erikamendez2121@gmail.com http://1584delazuay.edu.ec
OBSERVACIONES:	DISEÑO: ERIKA MENDEZ BYRON PADILLA DIBUJO: ERIKA MENDEZ BYRON PADILLA REV.: BYRON PADILLA ARQUITECTO SENECOT: 000000000 ERIKA MENDEZ ARQUITECTA SENECOT: 000000000
CONTIENE: INSTALACIONES HIDROSANITARIAS RED DE AGUA POTABLE P. BAJA	
FECHA: MAYO 2025	
LAMINA: A2	

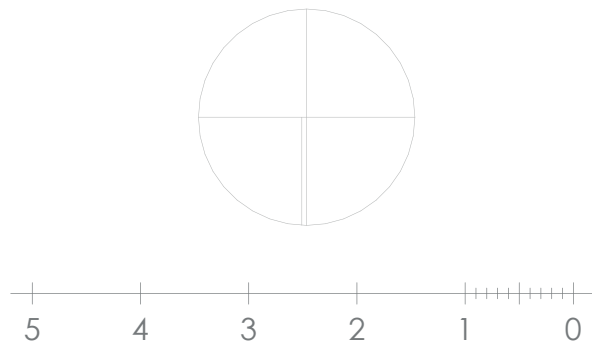

PROYECTO ARQUITECTÓNICO DISEÑADO POR:	
ERIKA MENDEZ BYRON PADILLA	
LEYENDA	
AGUA POTABLE	
SÍMBOLO	DESCRIPCIÓN
	Medidor de agua
	Acometida PVC 1"
	Tubería de agua fría
	Tubería de agua caliente
	Llave de agua de paso agua caliente
	Llave de agua de paso agua fría
	Columna de agua caliente
	Columna de agua fría
	Calefón
	Válvula Check
	Punto de agua caliente
	Punto de agua fría
	TEE
	Codo PVC de 90°
RESIDENCIA ESTUDIANTEL	
UNIVERSIDAD DEL AZUAY	
ESCALA: 1:70	DISEÑO ARQUITECTURA Y ARTE FACULTAD CUENCA - ECUADOR TELÉFONO: 0984558870 CORREO: erikamendez2121@gmail.com byronpadilla@university.edu.ec
OBSERVACIONES:	DISEÑO: ERIKA MENDEZ BYRON PADILLA
	REVISIÓN: ERIKA MENDEZ BYRON PADILLA
	BYRON PADILLA ARQUITECTO SENECOT: 000000000
CONTIENE: INSTALACIONES HIDROSANITARIAS RED DE AGUA POTABLE 1ERA P. ALTA	
FECHA: MAYO 2025	
LAMINA: A2	

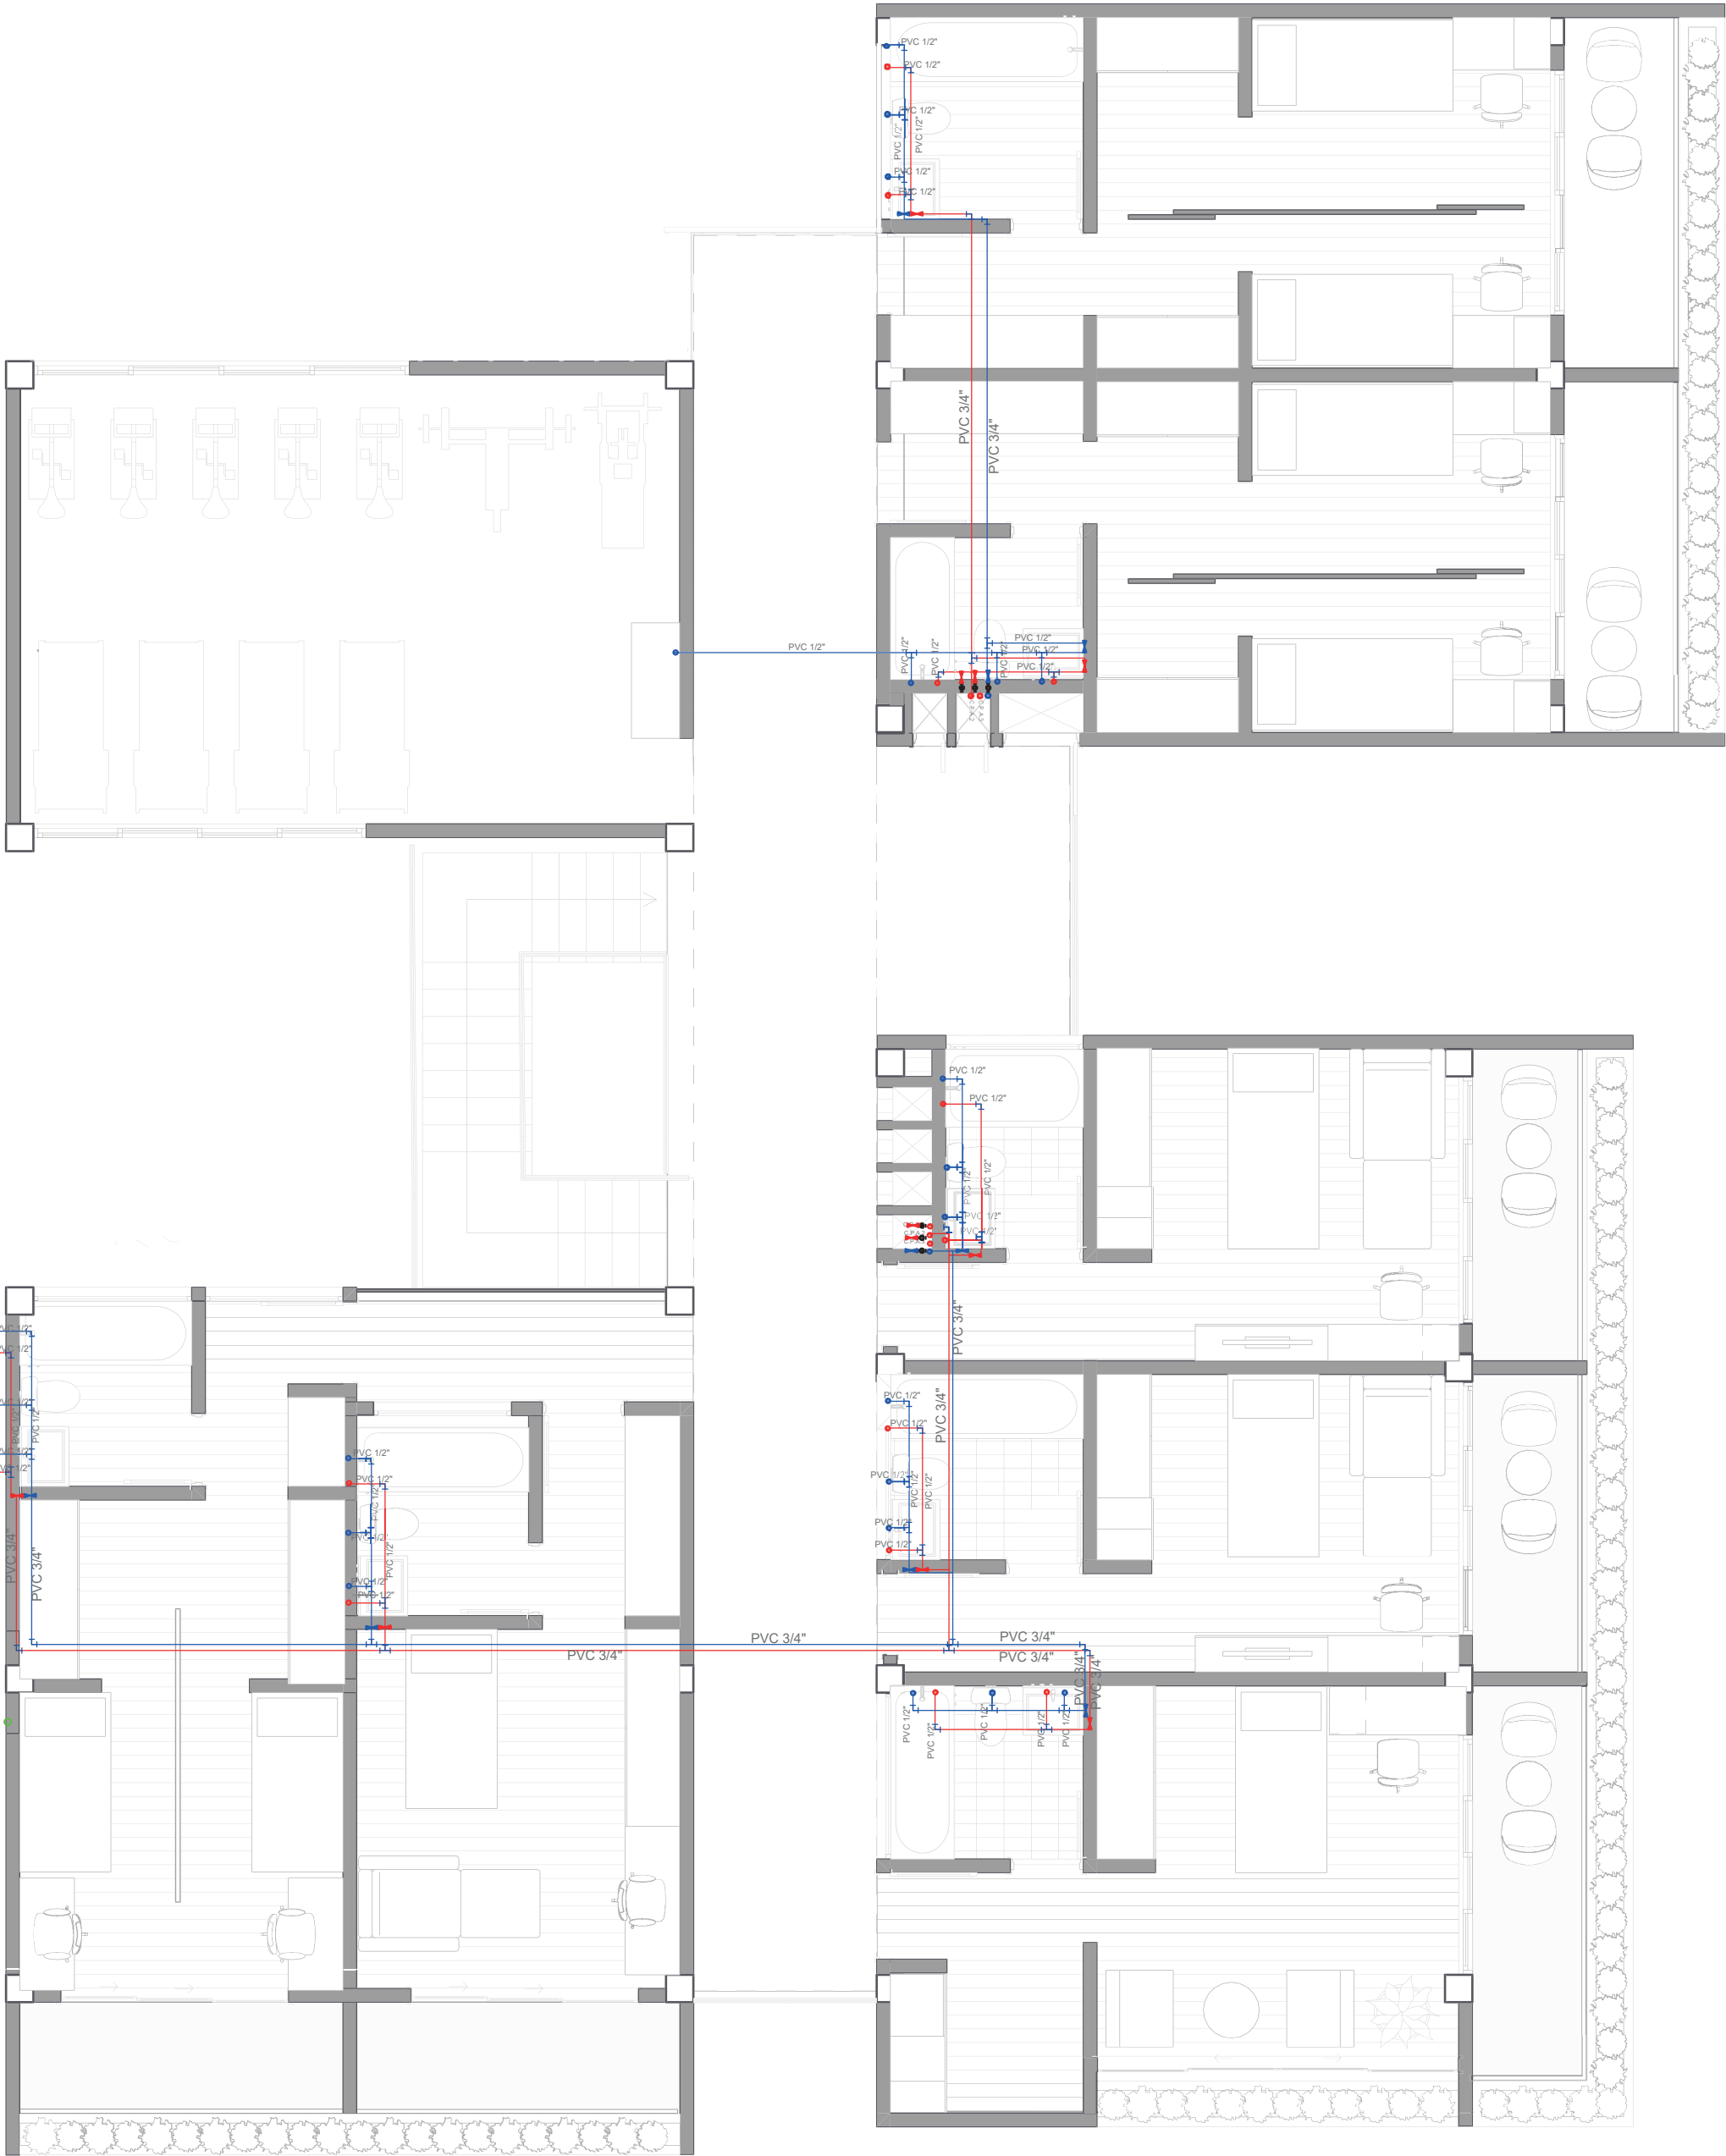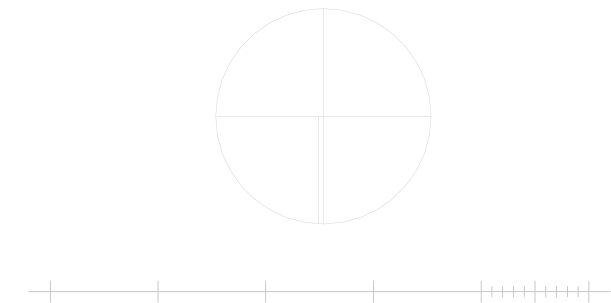

PROYECTO ARQUITECTÓNICO DISEÑADO POR:	
ERIKA MENDEZ BYRON PADILLA	
LEYENDA	
AGUA POTABLE	
SÍMBOLO	DESCRIPCIÓN
	Medidor de agua
	Acometida PVC 1"
	Tubería de agua fría
	Tubería de agua caliente
	Llave de agua de paso agua caliente
	Llave de agua de paso agua fría
	Columna de agua caliente
	Columna de agua fría
	Calefón
	Válvula Check
	Punto de agua caliente
	Punto de agua fría
	TEE
	Codo PVC de 90°
RESIDENCIA ESTUDIANTIL	
UNIVERSIDAD DEL AZUAY	
ESCALA: 1:70	CUENCA - ECUADOR TELÉFONO: 0994558870 CORREO: erikamendez2121@es.uzazuy.edu.ec bdpx1194@es.uzazuy.edu.ec
OBSERVACIONES:	DISEÑO: ERIKA MENDEZ BYRON PADILLA
	DIBUJO: ERIKA MENDEZ BYRON PADILLA
	REV.:
BYRON PADILLA ARQUITECTO SENECYT: 000000000	
ERIKA MENDEZ ARQUITECTA SENECYT: 000000000	
CONTIENE: INSTALACIONES HIDROSANITARIAS RED DE AGUA POTABLE 2DA P. ALTA	
FECHA: MAYO 2025	
LAMINA: A2	

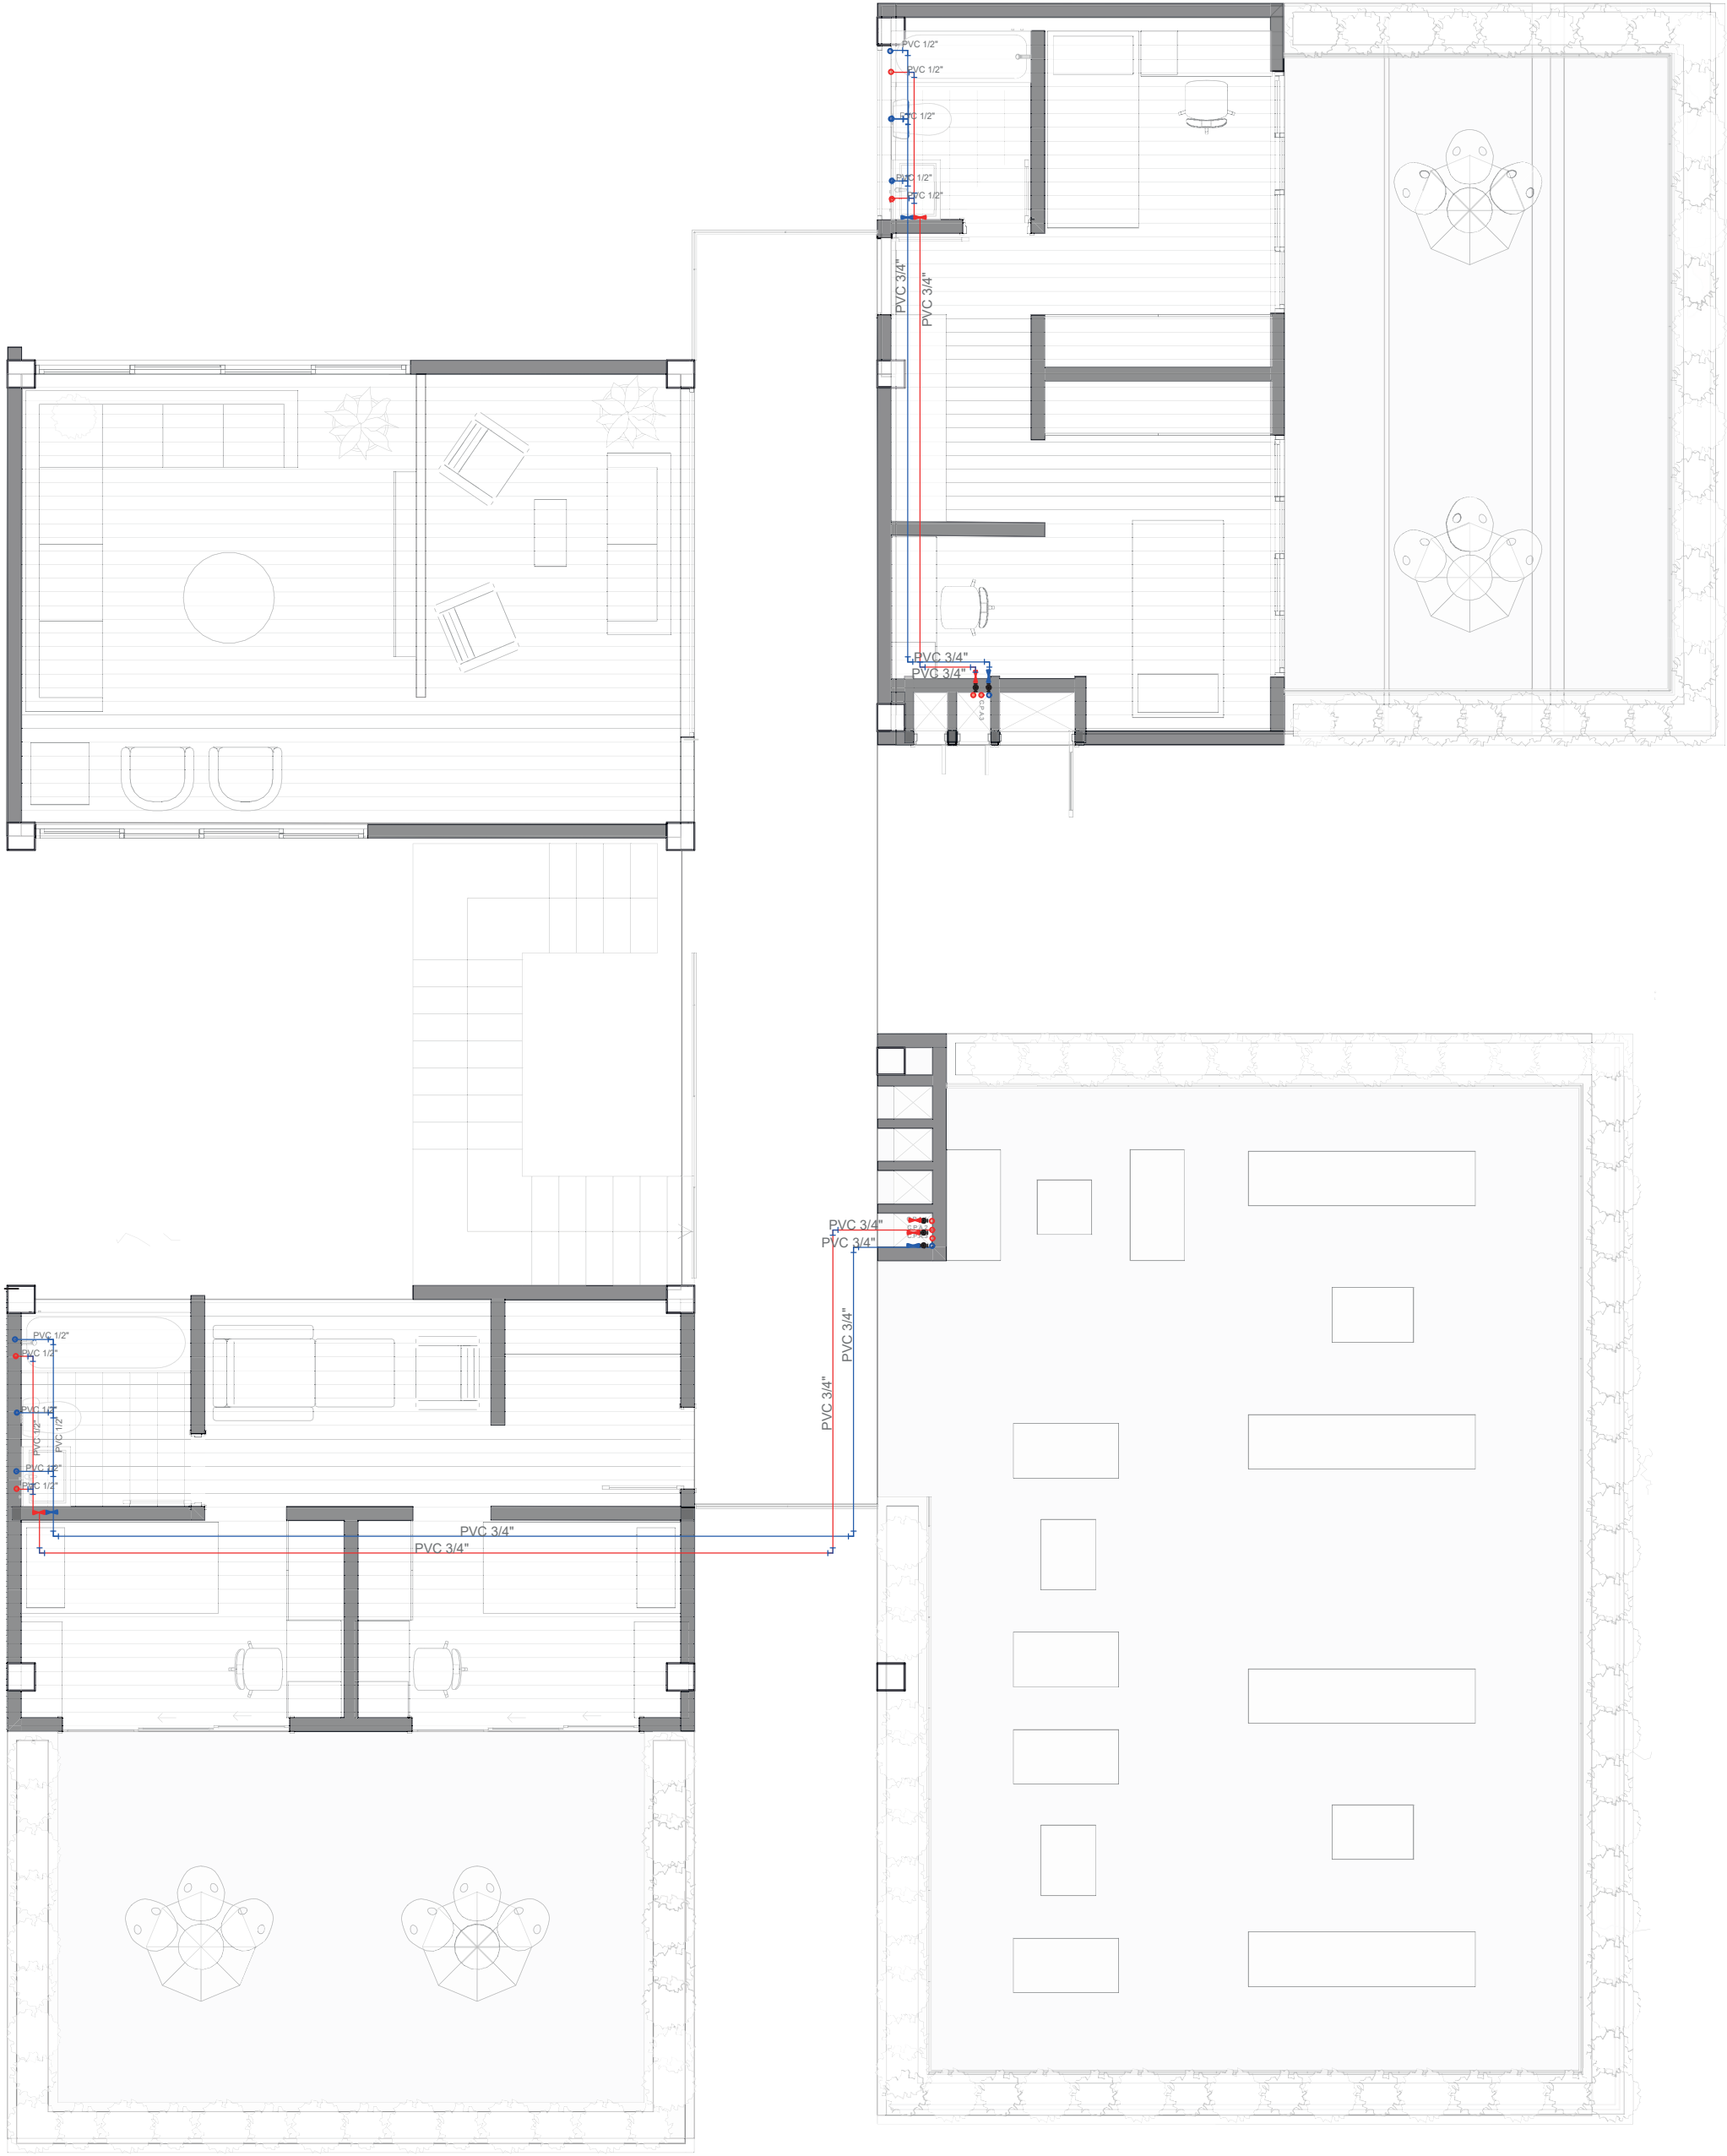

PROYECTO ARQUITECTÓNICO DISEÑADO POR:

ERIKA MENDEZ
BYRON PADILLA

LEYENDA

AGUA POTABLE

SÍMBOLO	DESCRIPCIÓN
	Medidor de agua
	Acometida PVC 1"
	Tubería de agua fría
	Tubería de agua caliente
	Llave de agua de paso agua caliente
	Llave de agua de paso agua fría
	Columna de agua caliente
	Columna de agua fría
	Calefón
	Válvula Check
	Punto de agua caliente
	Punto de agua fría
	TEE
	Codo PVC de 90°

RESIDENCIA ESTUDIANTIL

UNIVERSIDAD DEL AZUAY

DISEÑO
ARQUITECTURA
Y ARTE
FACULTAD

ESCALA:

1:70

OBSERVACIONES:

DISEÑO: ERIKA MENDEZ
BYRON PADILLA

DIBUJO: ERIKA MENDEZ
BYRON PADILLA

REV.:

BYRON PADILLA
ARQUITECTO
SENECYT: 000000000

ERIKA MENDEZ
ARQUITECTA
SENECYT: 000000000

CONTIENE:


INSTALACIONES HIDROSANITARIAS
RED DE AGUA POTABLE 3ERA P. ALTA

FECHA:

MAYO 2025

LAMINA:

A2

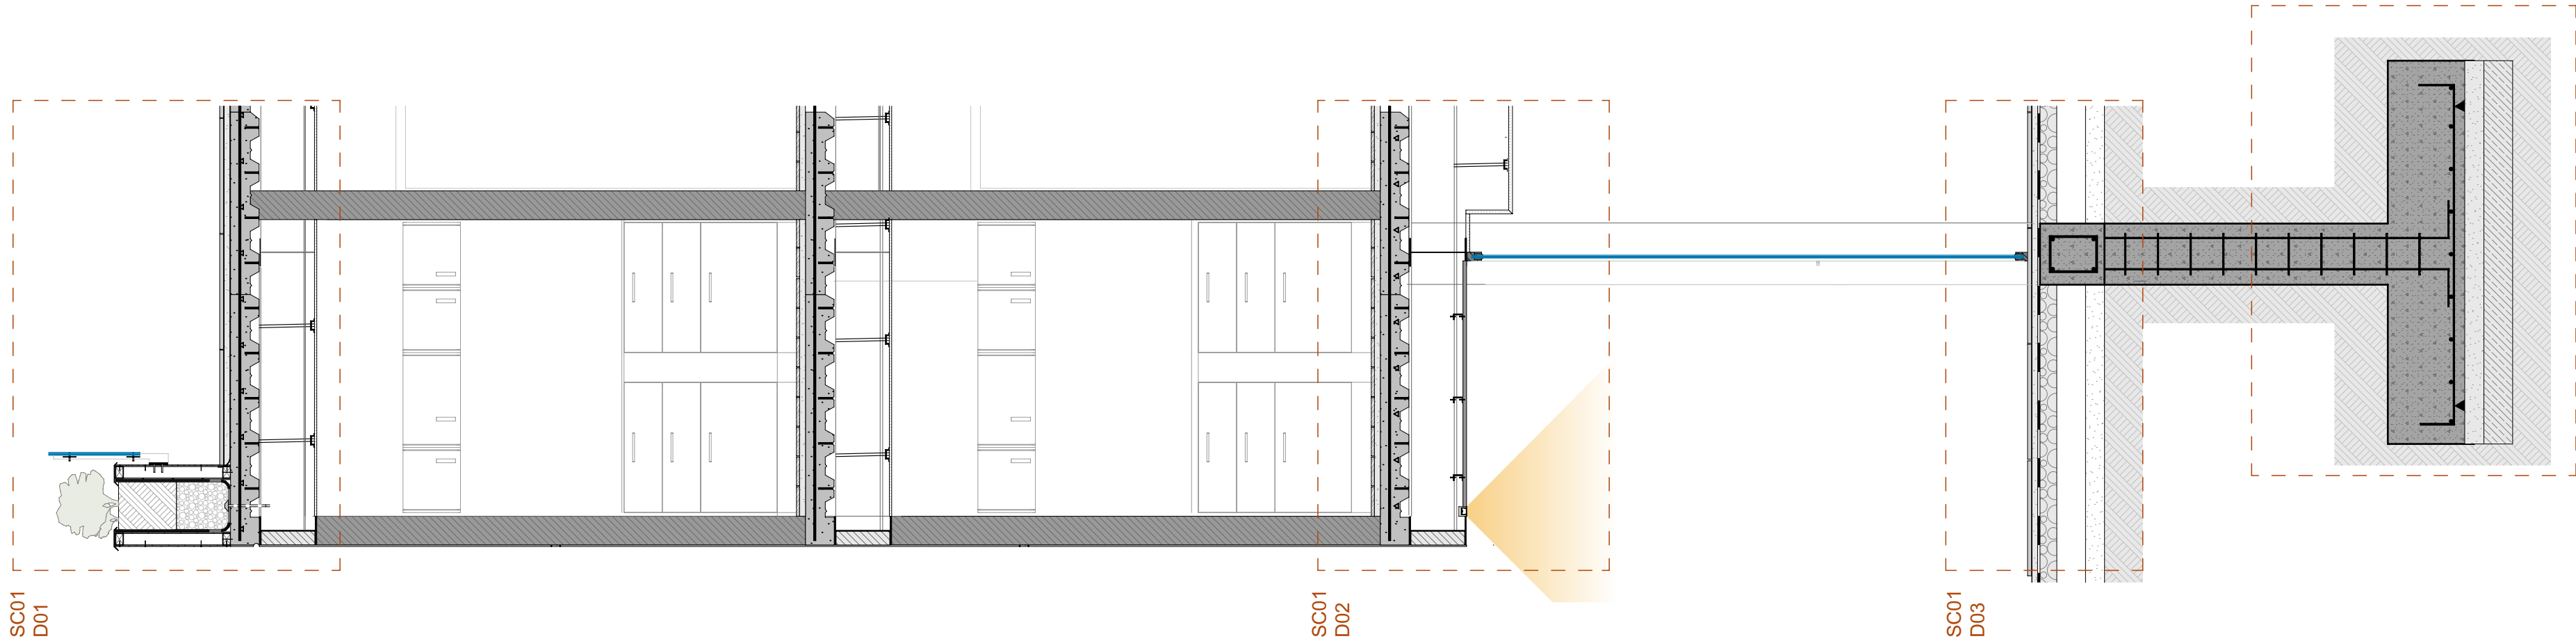


SC01
D01

SC01
D02


SC01
D03

Sección Constructiva SC01
ESC: 1:25


Detalle de Contrapiso D03
ESC: 1:15

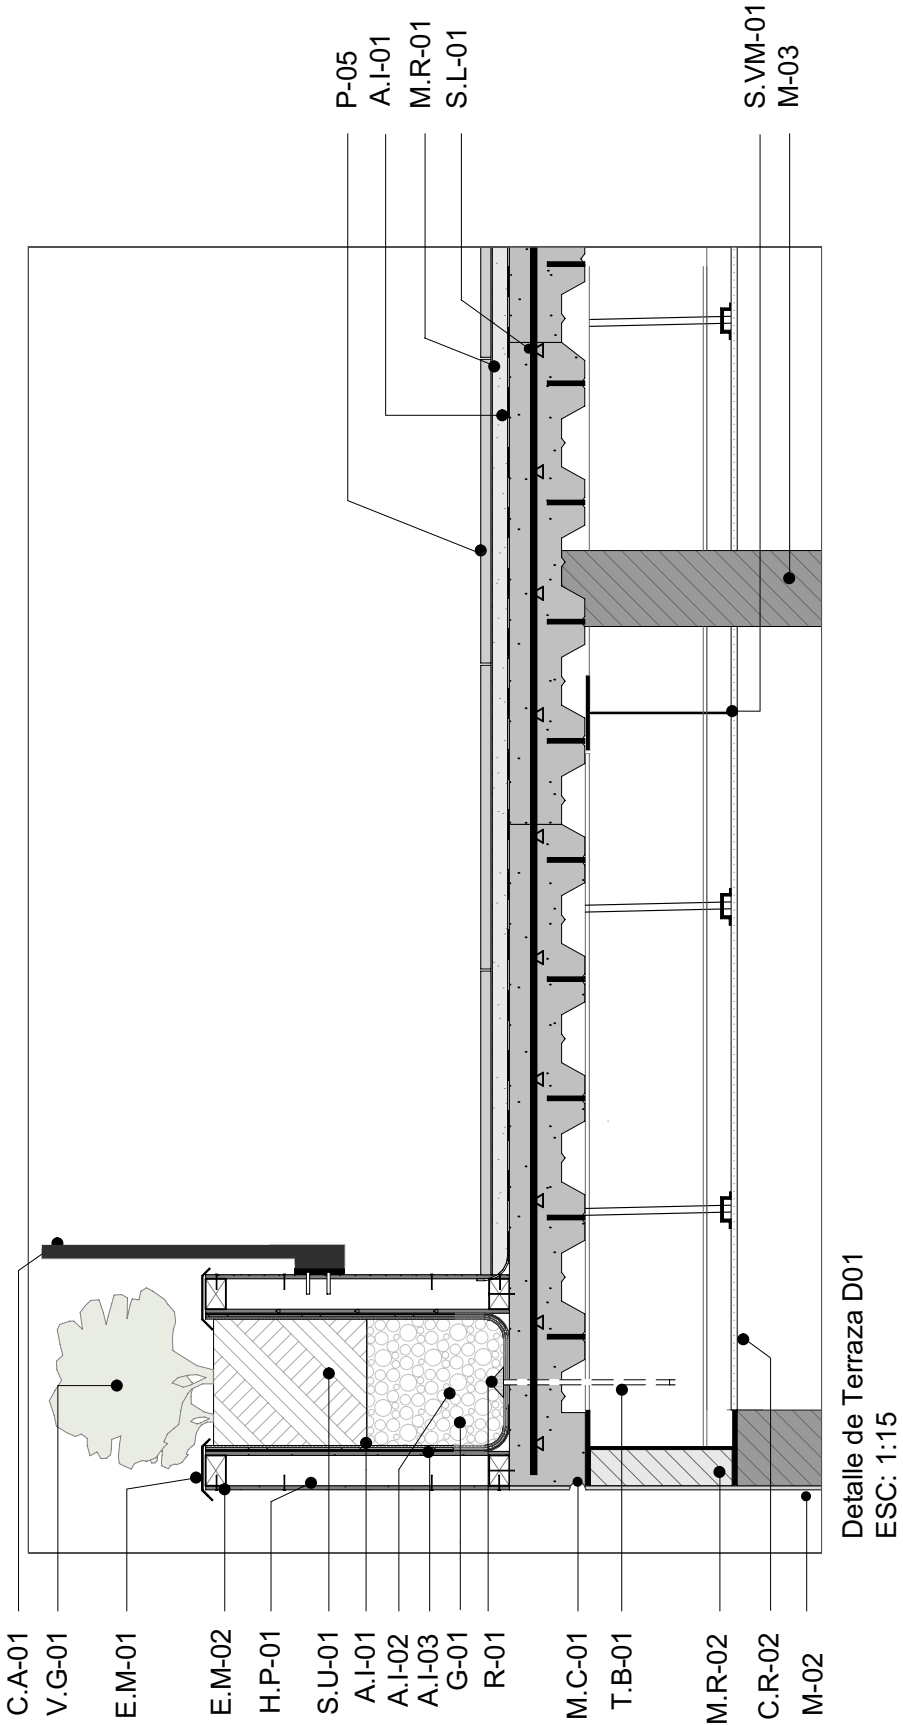

Detalle de Terraza D01
ESC: 1:15

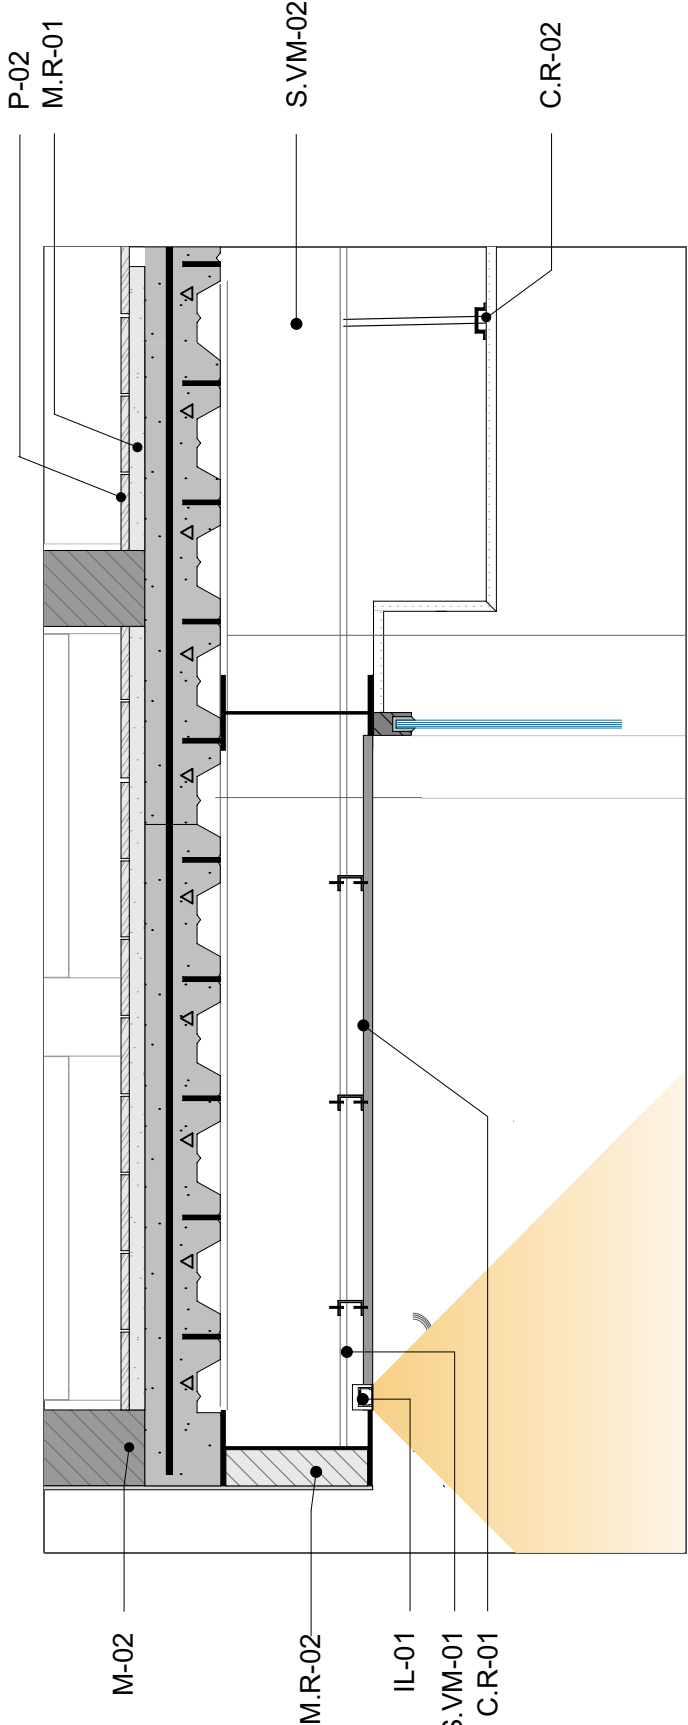


Detalle de Entrepisio D02
ESC: 1:15

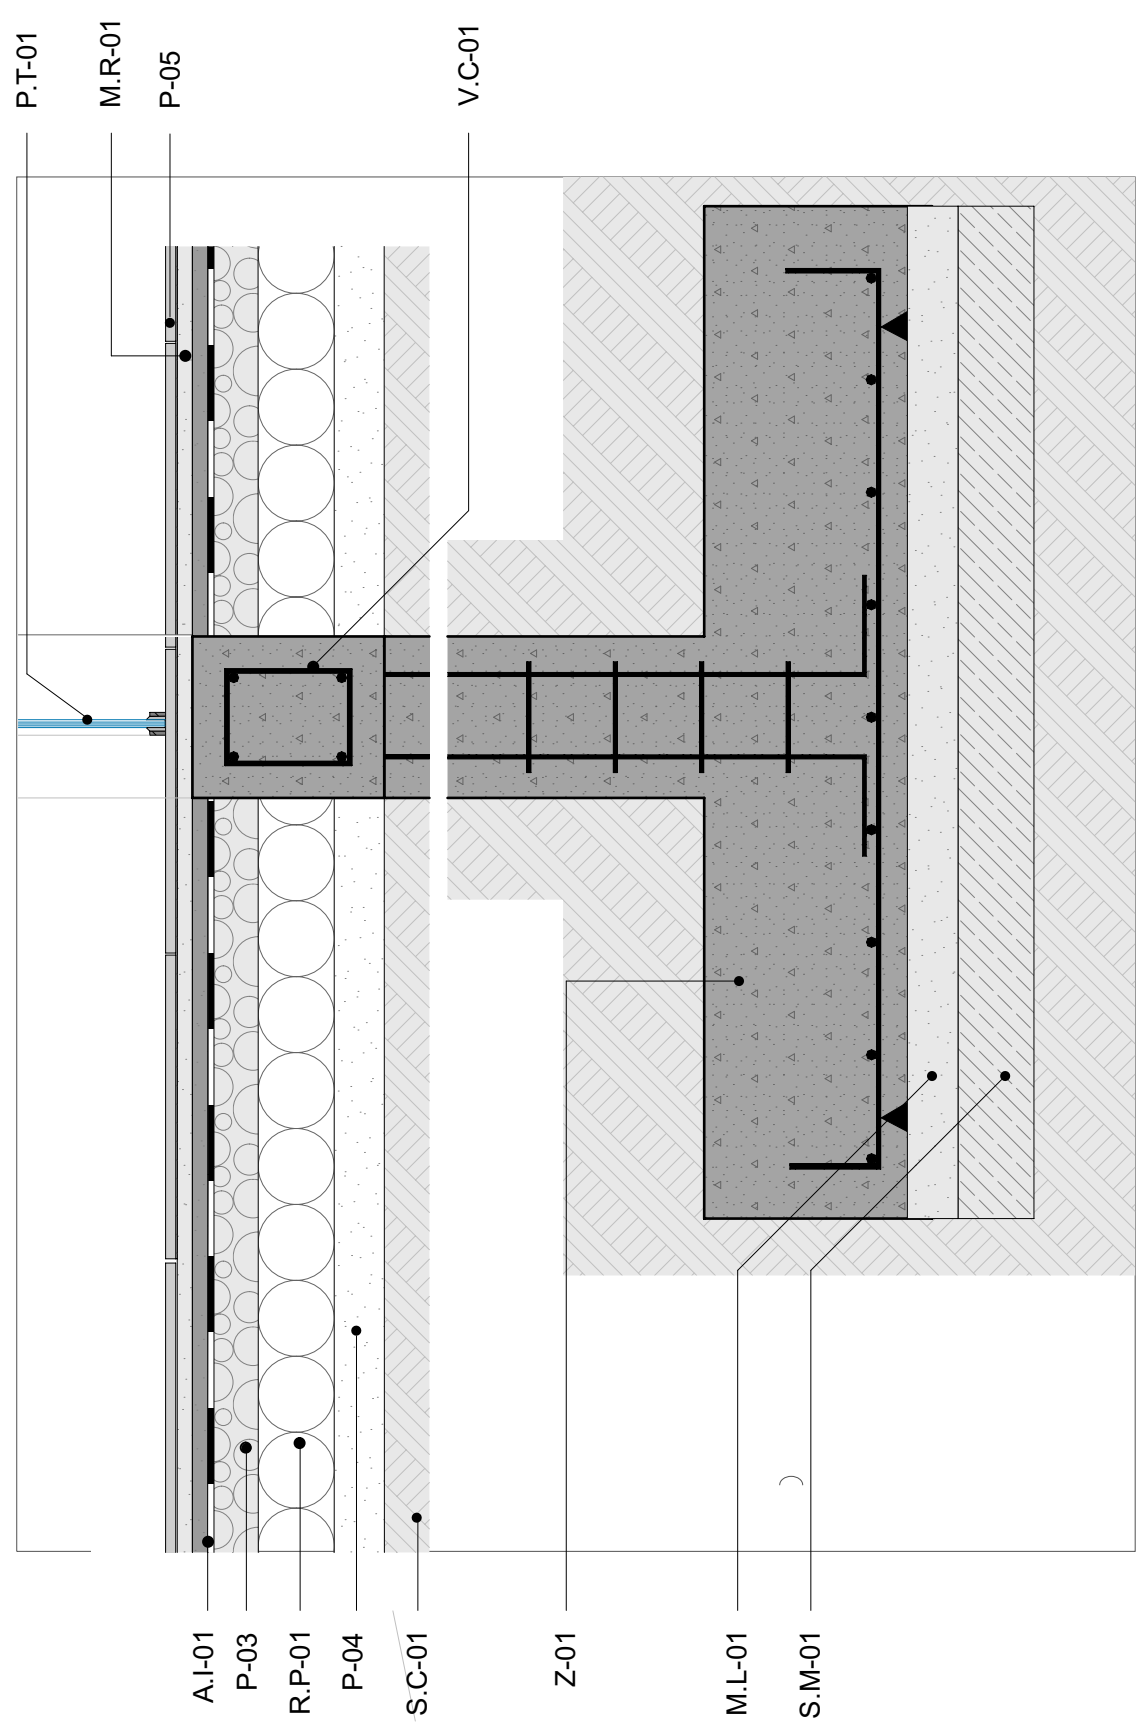


Detalle de Contrapiso D03
ESC: 1:15


ESPECIFICACIONES TÉCNICAS	
ESTRUCTURA DE ACERO	
S.VM-01	Viga estructural de acero BPR 300 Dimensión: Altura 30cm, ancho 150 cm. Material: Acero estructural, Acabado: Vato, pulir y mellar imperfecciones.Pintar con dos manos de pintura anticorrosiva. Color negro 31 (3 negro: 1 blanco) Mate.
S.VM-02	Viga estructural de acero BPR 240 Dimensión: Altura 24 cm, ancho 150 cm. Material: Acero estructural, Acabado: Vato, pulir y mellar imperfecciones.Pintar con dos manos de pintura anticorrosiva. Color negro 31 (3 negro: 1 blanco) Mate.
S.L-01	Losa con placa colaborante Espesor: 12 cm Material: Hormigón armado Fc= 250kg/cm2. Placa colaborante.
V.C-01	Viga Cementación Material: Hormigón armado Fc= 240 kg /cm2 Viga de amarre de 30 x 40 cm con 4D12 y estribos D8 c/20 cm
Z-01	Zapata aislada Material: Zapata aislada de 2.00x2.00m en hormigón armado Fc = 280 kg/cm², armada con malla inferior D16 c/15 cm y malla superior D12 c/20 cm. Estribos D8 c/15 cm en columna.
MAMPOSTERÍA	
M-02	Mampostería de Bloque de concreto Espesor: 15 cm Material: Acabado Empastado con micro cemento dos manos y lijada.
M-03	Bloque de concreto Espesor: 15 cm Material: Acabado: Enlucido de motero 1:3, e=1cm, Empaste, dos manos y lijada. Pintura, dos manos, solo hacia interior.
H.P-01	Placa de fibrocemento Espesor: 10 mm Material: Fibrocemento Anclaje: descripción E.M-02 Acabado: Empastado con micro cemento, dos manos y lijada.
M.C-01	Media caña (5mm)
PAVIMENTOS	
P-02	Piso flotante AC3-AC4 Espesor: 8-10 mm Materiales: Piso flotante a definir en cada departamento.Sobre lamina de polietileno. Fijación: Machiembreado
P-05	Porcelanato rectificado 60x60cm PEIS Espesor: 12 mm Fijación: Mortero pega SikaCeram Porcelanato Junta: 1.5mm con empuje
ILUMINACIÓN	
IL-01	Tira LED Material: Tira LED para perfil de aluminio, Luz cálida 3500k potencia 12w
ELEMENTOS METÁLICOS	
E.M-01	Goterón Material: Plancha de acero galvanizado e=2mm. Doblado según detalle. (Perfil hecho en obra) Acabado: Pintado con dos manos de pintura Mate anticorrosiva color Negro 31 (3 Negro, 1 blanco). Fijación: Pernos de anclaje.
E.M-02	Anclaje Material: Tubo 48x40 mm metálico Acabado: Recubrimiento de planchas de Fibrocemento tipo sánduche Fijación: Tornillos autopercutorantes 1"
R-01	Desague tipo canastilla con tubo Pvc 75 mm
CIELO RASO FALSO	
C.R-01	Cielo raso falso de PVC Material: Plancha PVC amaderado (10 mm) Fijación: Tornillo autopercutorante y perfil metálico tipo "V" Acabado: Amaderado.
C.R-02	Cielo raso falso System Material: Placa de Yeso-Cartón (e=12mm) Fijación: Perfil de carga galvanizada Omega Acabado: Dos manos de empuje, lijado y pintado con dos manos de pintura para interiores, Color blanco.
CARPINTERÍA	
C.A-01	Pasamanos de malla perforada metálica Materiales: Estructura de tubos metálicos 50x30mm y malla metálica perforada Fijación: tornillos autorroscantes y soldadura
P.T-01	Puerta de vidrio Material: Vidrio templado e=10 mm), Aluminio Acabado: Color negro mate.
MORTERO	
M.L-01	Hormigón de limpieza Material: Hormigón Fc =180kg/cm2
M.R-01	Mortero de nivelación
M.R-02	Relleno de ladrillo con mortero
SUELO	
S.U-01	Tierra vegetal Material: Tierra vegetal apta para siembra
S.M-01	Mejoramiento de suelo Material: Materiales de mejoramiento del suelo. Espesor y granulometría de acuerdo a planos estructurales.
G-01	Tierra compactada
G-01	Grava
P-03	Cama de grava e= 10 cm Materiales: Canto rodado 01 1/4", Lavada
P-04	Cama de arena e=10 cm
R.P-01	Replanteo de piedra bola e=15cm
TUBERÍAS	
T.B-01	Tubería PVC 1" con repila
VEGETACIÓN	
V.G-01	Plantas ornamentales
AISLAMIENTO	
A.I-01	Impermeabilizante 01 Material: Látex asfáltico impermeabilizante para exteriores
A.I-02	Antirraiz látex
A.I-03	Impermeabilizante 02 Material: Malla geotextil
RESIDENCIA ESTUDIANTIL	
PROPIETARIO:	
ESCALA:	
1:25, 1:15	
OBSERVACIONES:	
CUENCA- ECUADOR TELÉFONO: 0984558870 CORREO: erikamendez2121@es.uzay.edu.ec hdc1984@es.uzay.edu.ec	
DISEÑO: ERIKA MENDEZ DIBUJO: ERIKA MENDEZ REV:	
BYRON PADILLA ARQUITECTO SENESCYT: 000000000	
ERIKA MENDEZ ARQUITECTA SENESCYT: 000000000	
CONTIENE:	
SECCIONES Y DETALLES CONSTRUCTIVOS	
FECHA:	
MAYO 2025	
LAMINA:	
A2	

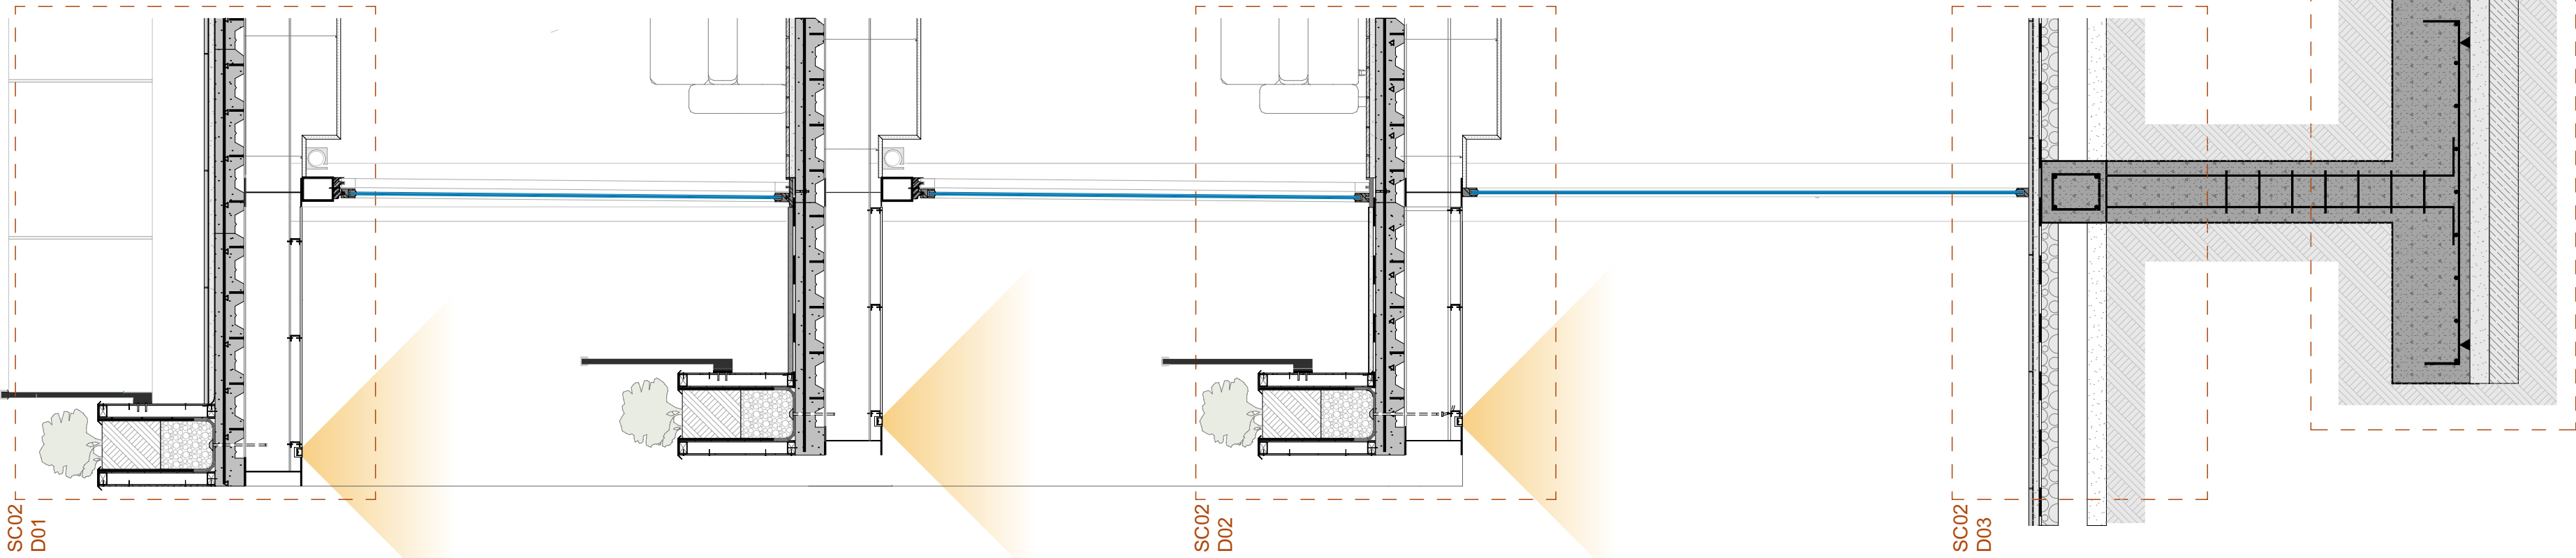


Sección Constructiva SC02
ESC: 1:25

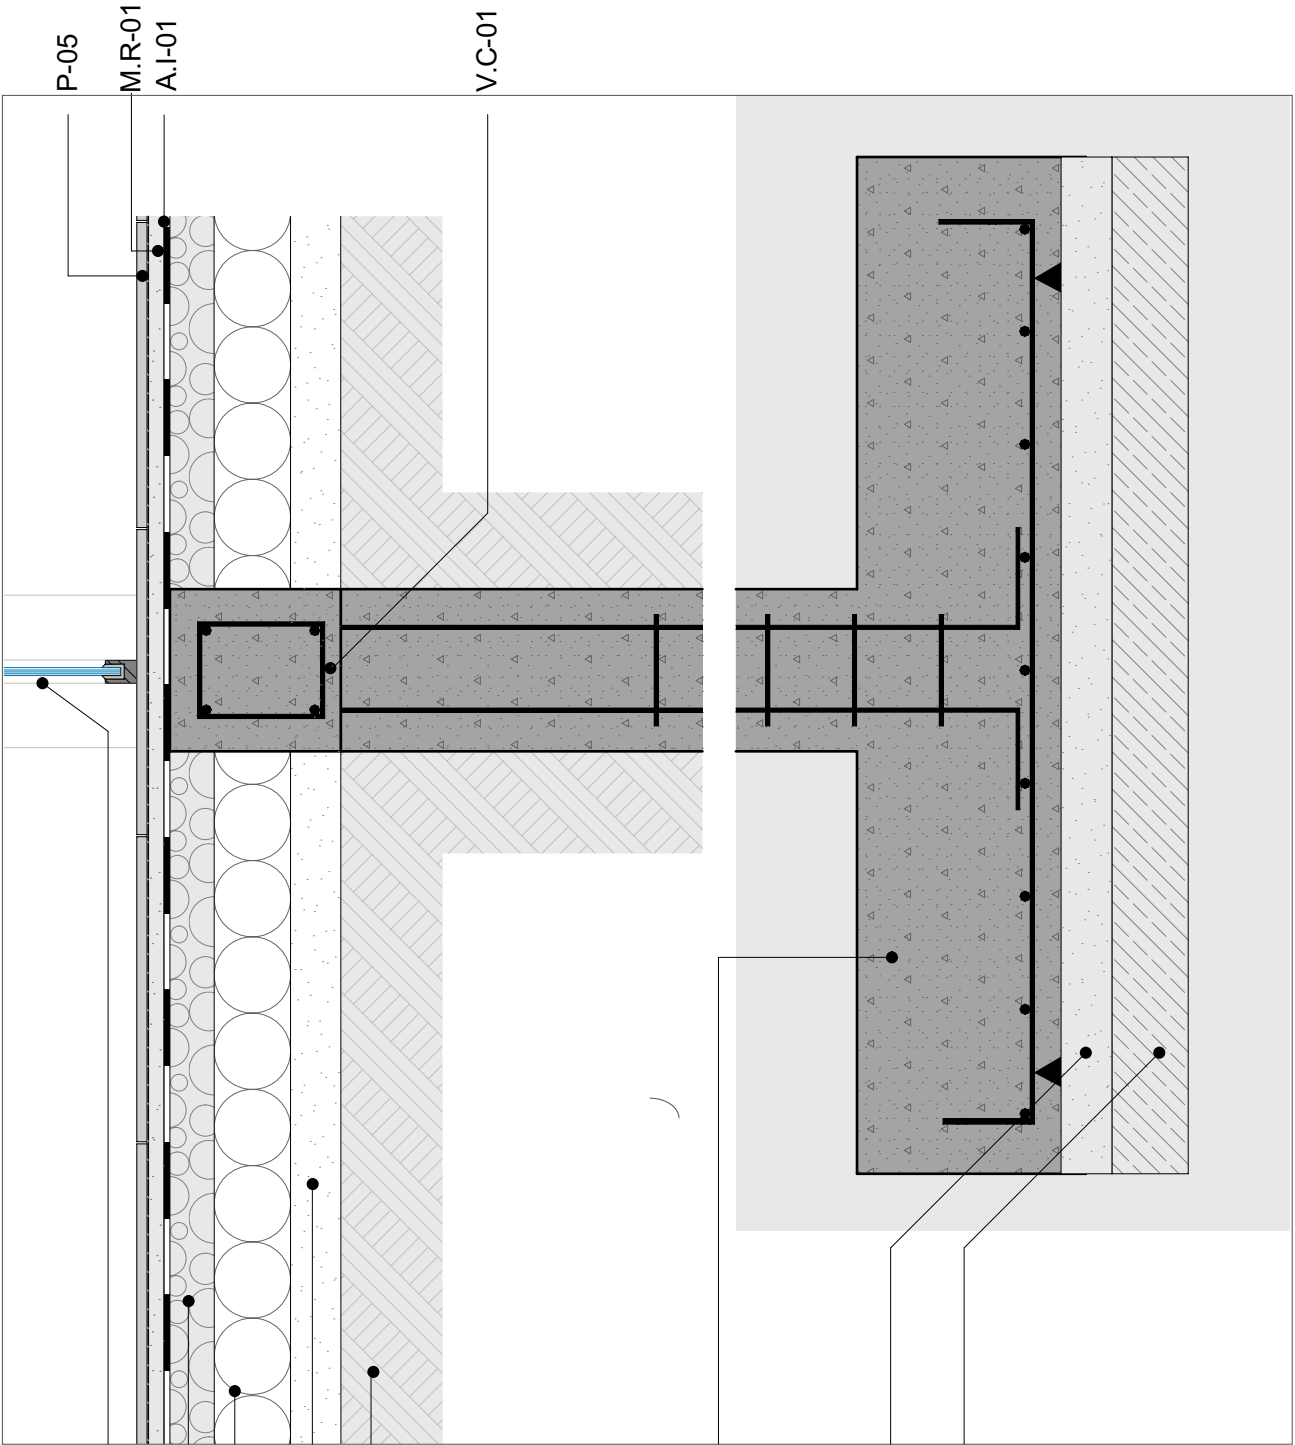

Detalle de Contrapiso D03
ESC: 1:15

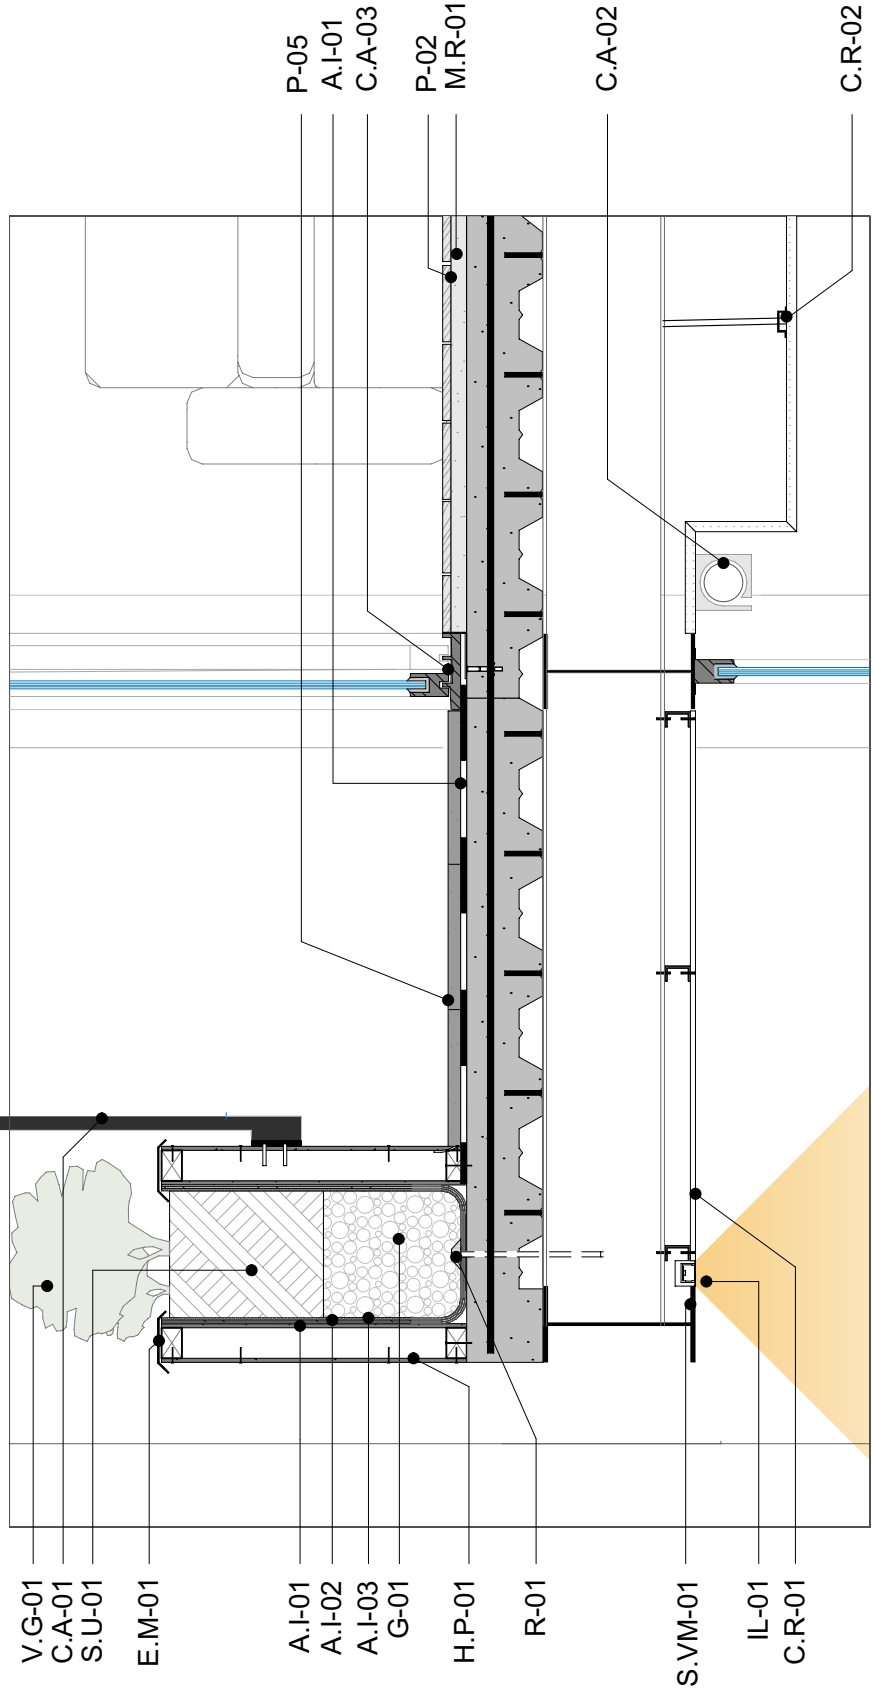


Detalle de Entrepiso D02
ESC: 1:15

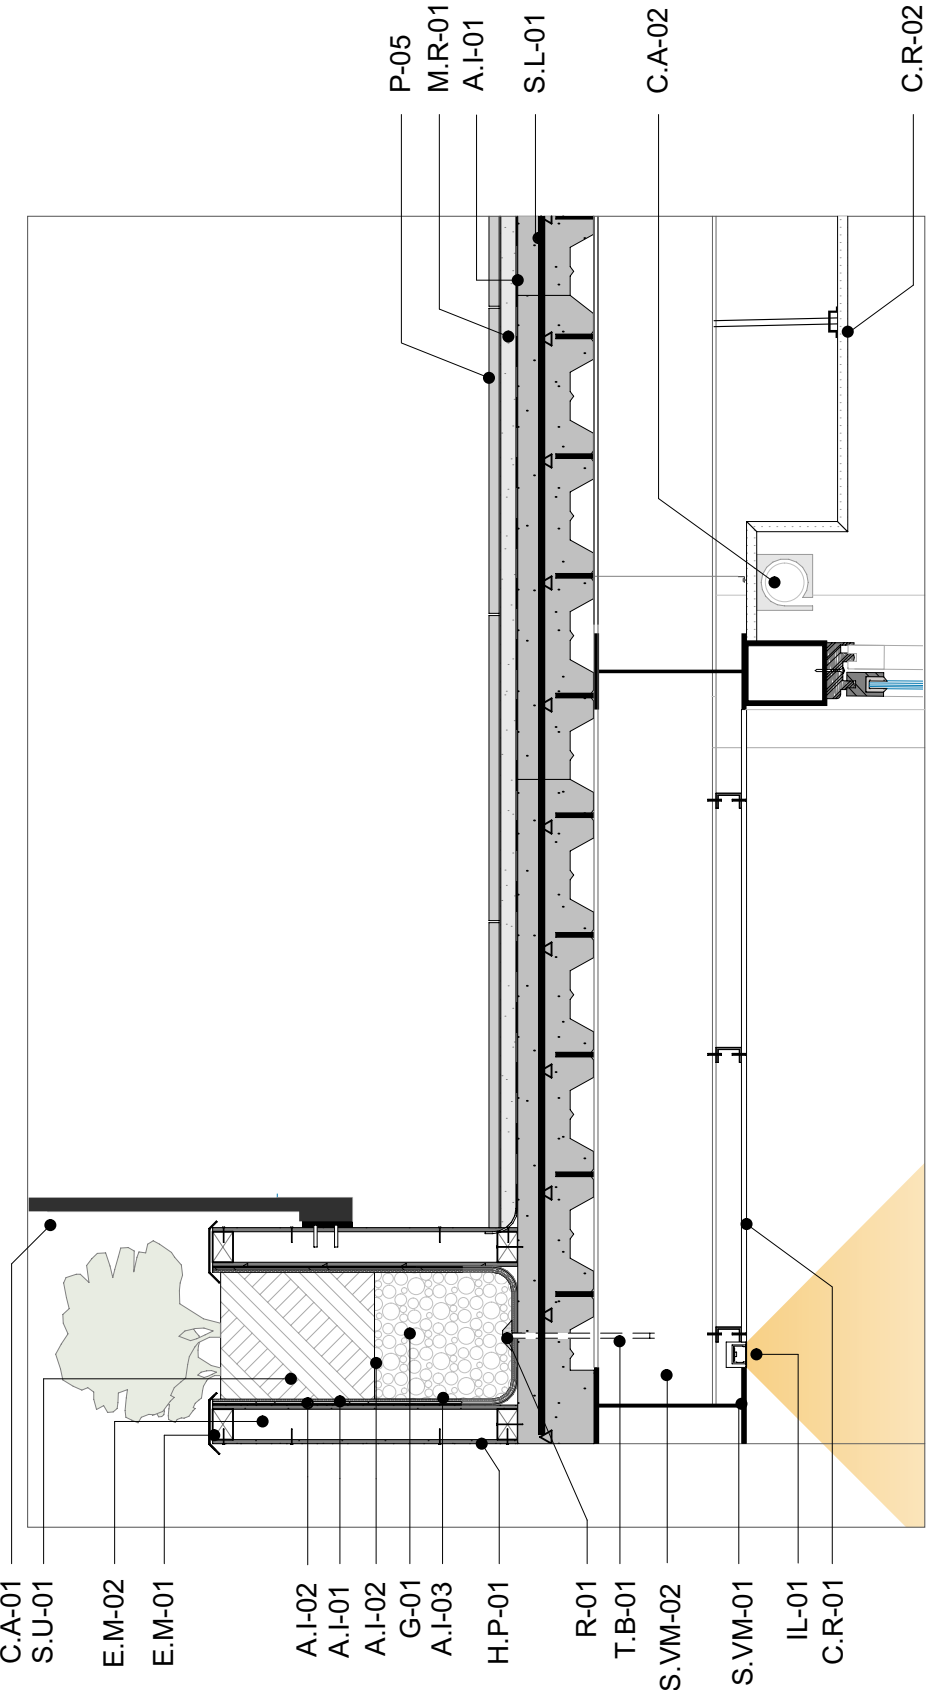


Detalle de Terraza D01
ESC: 1:15


ESPECIFICACIONES TÉCNICAS	
ESTRUCTURA DE ACERO	
S.VM-01	Viga estructural de acero IPR 300 Dimensión: Altura 20cm, ancho 150 cm. Material: Acero estructural. Acabado: Visto, pulir y masillar imperfecciones.Pintar con dos manos de pintura anticorrosiva. Color negro 31 (3 negro: 1 blanco Mate.
S.VM-02	Viga estructural de acero IPR 240 Dimensión: Altura 24 cm, ancho 150 cm. Material: Acero estructural. Acabado: Visto, pulir y masillar imperfecciones.Pintar con dos manos de pintura anticorrosiva. Color negro 31 (3 negro: 1 blanco Mate.
S.L-01	Losa con placa colaborante Espesor: 12 cm Material: Hormigón armado Fc= 250kg/cm2. Placa colaborante.
V.C-01	Viga Cimentación Material: Hormigón armado Fc= 240 kg /cm2 Viga de amarra de 30 x 40 cm con 40T2 y estribos Ø8 c/20 cm
Z-01	Zapata aislada Material: Zapata aislada de 2.00-2.00m en hormigón armado Fc = 280 kg/cm², armada con malla inferior Ø8 c/75 cm y malla superior Ø12 c/20 cm. Estribos Ø8 c/75 cm en columna,
MAMPOSTERÍA	
H.P-01	Placa de fibrocemento Espesor: 10 mm Material: Fibrocemento Anclaje: descripción E.M-02 Acabado: Empastado con micro cemento, dos manos y lijada.
PAVIMENTOS	
P-02	Piso flotante AC3-AC4 Espesor: 8-10 mm Materiales: Piso flotante a definir en cada departamento.Sobre lamina de polietileno. Fijación: Machiembrado
P-05	Porcelanato rectificado 60x60cm PE5 Espesor: 12 mm Fijación: Mortero pega SikaCeram Porcelanato Junta: 1.5mm con empuje
ILUMINACIÓN	
IL-01	Tira LED Material: Tira LED para perfil de aluminio. Luz cálida 3500k potencia 12w
ELEMENTOS METÁLICOS	
E.M-01	Góterón Material: Plancha de acero galvanizado e=2mm. Doblada según detalle. (Perfil hecho en obra) Acabado: Pintado con dos manos de pintura Mate anticorrosiva color Negro 31 (3 Negro, 1 blanco). Fijación: Pernos de anclaje.
E.M-02	Anclaje Material: Tubo 60x40 mm metálico Acabado:Recubrimiento de planchas de Fibrocemento tipo sandwich Fijación: Tornillos autoperforantes 1"
R-01	Desague tipo canastilla con tubo Pvc 75 mm
CIELO RASO FALSO	
C.R-01	Cielo raso falso de PVC Material: Plancha PVC amaderado (10 mm) Fijación: tornillo autoperforante y perfil metálico tipo "Q". Acabado: Amaderado.
C.R-02	Cielo raso falso Gypsum Material: Placa de Yeso-Cartón (e=12mm) Fijación: Perfil de carga galvanizado Omega Acabado: Dos manos de empuje, lijado y pintado con dos manos de pintura para interiores. Color blanco.
CARPINTERÍA	
C.A-01	Pasamanos de malla perforada metálica Materiales: Estructura de tubos metálicos 50x30mm y malla metálica perforada Fijación: tornillos autorroscantes y soldadura
P.T-01	Puerta de vidrio Material: Vidrio templado e=10 mm), Aluminio Acabado: Color negro mate.
C.A-02	Herraje para cortinas
C.A-03	Carpintería de aluminio-Puerta corrediza Materiales: Perfilaria de Aluminio-Ø100x40 mm).Colornegro/ Vidrioclaro(e=8mm)
MORTERO	
M.L-01	Hormigón de limpieza Material: Hormigón Fc =180kg/cm2
M.R-01	Mortero de nivelación
SUELO	
S.U-01	Tierra vegetal Material: Tierra vegetal apta para siembra
S.M-01	Mejoramiento de suelo Material: Materiales de mejoramiento del suelo. Espesor y granulometría de acuerdo a planos estructurales.
S.C-01	Tierra compactada
G-01	Grava
P-03	Camda de grava e= 10 cm. Material: Grava 20mm Ø1 1/4". Lavada
P-04	Camda de arena e=10 cm
R.P-01	Replantiillo de piedra bola e=15cm
TUBERÍAS	
T.B-01	Tubería PVC P con rejilla
VEGETACIÓN	
V.G-01	Plantas ornamentales
AISLAMIENTO	
A.I-01	Impermeabilizante 01 Material: Lámina asfáltica impermeabilizante para exteriores
A.I-02	Antirraíz lámina
A.I-03	Impermeabilizante 02 Material: Malla geotétil
RESIDENCIA ESTUDIANTIL	
PROPIETARIO:	
ESCALA: 1:25, 1:15	CUENCA - ECUADOR TELÉFONO: 0984558870 CORREO: erikamendez2121@es.uazuay.edu.ec bdpc1994@es.uazuay.edu.ec
OBSERVACIONES:	DISEÑO: ERIKA MENDEZ BYRON PADILLA DIBUJO: ERIKA MENDEZ BYRON PADILLA REV:
BYRON PADILLA ARQUITECTO SENESCYT: 000000000	
ERIKA MENDEZ ARQUITECTA SENESCYT: 000000000	
CONTIENE:	
SECCIONES Y DETALLES CONSTRUCTIVOS	
FECHA:	
MAYO 2025	
LAMINA:	
A2	

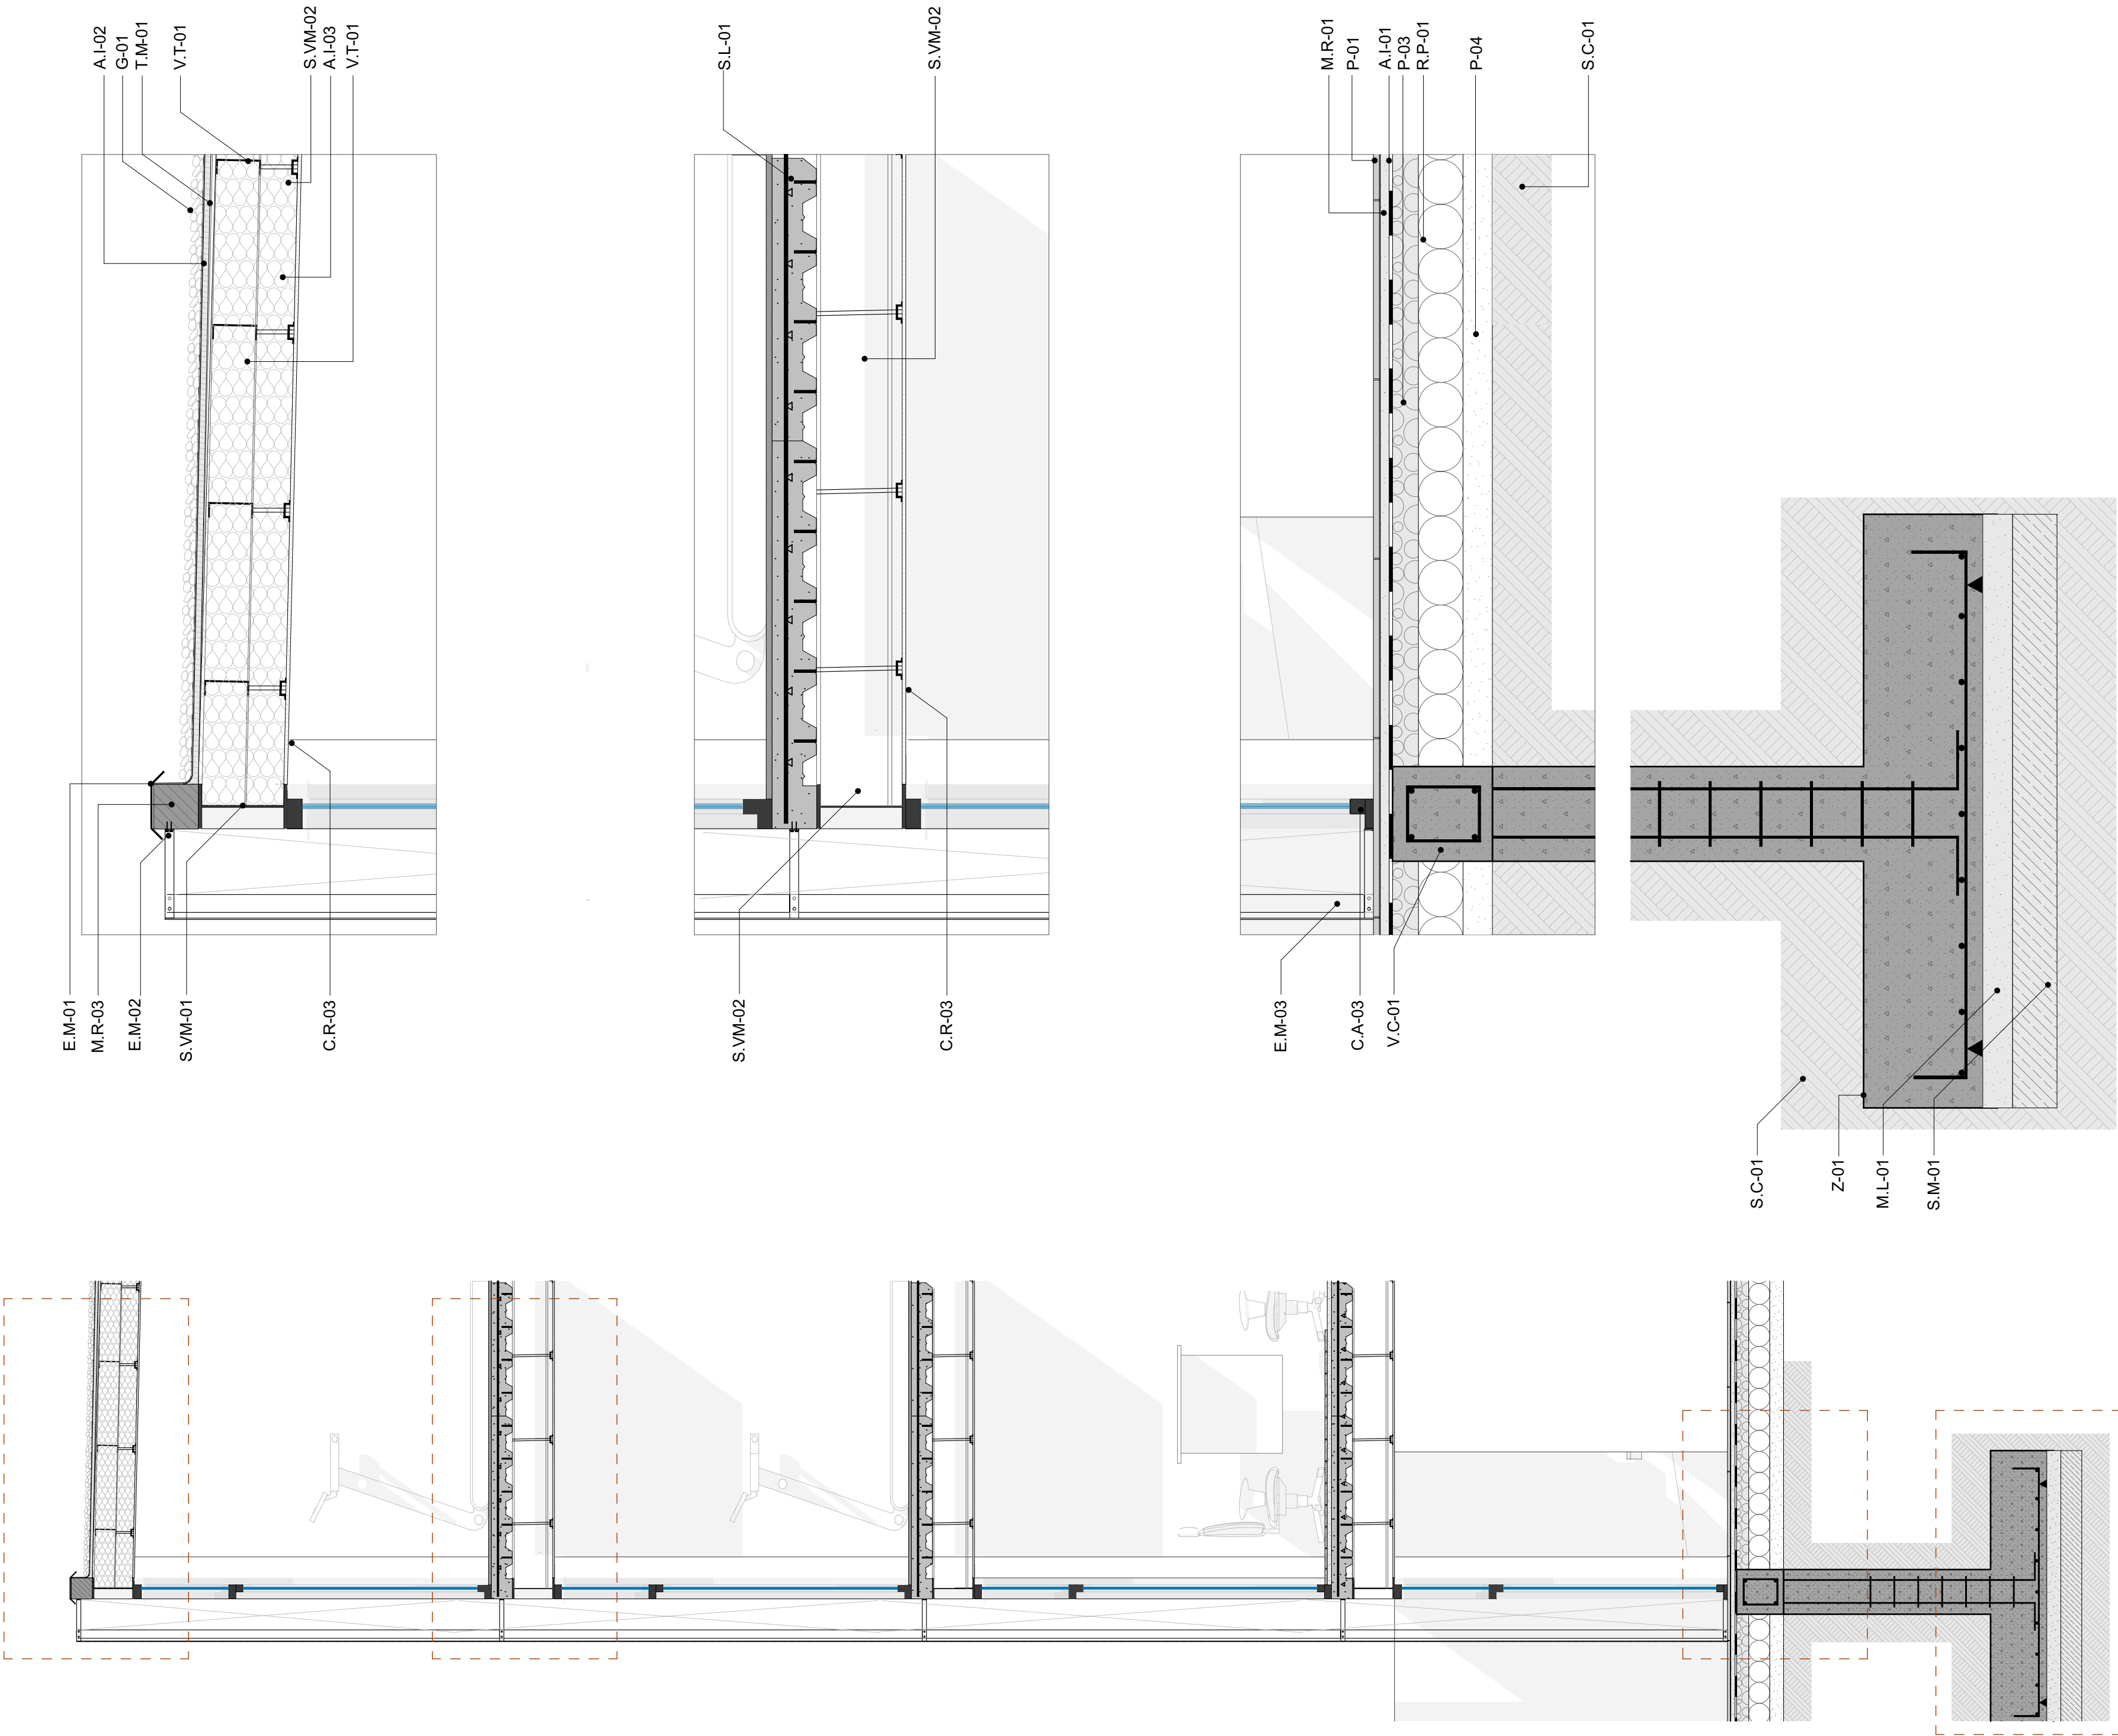


ESPECIFICACIONES TÉCNICAS	
ESTRUCTURA DE ACERO	
S.VM-01	Viga estructural de acero IPR 300 Dimensión: Altura 30cm, ancho 150 cm. Material: Acero estructural. Acabado: Visto, pulir y masillar imperfecciones. Pintar con dos manos de pintura anticorrosiva. Color negro 3.1 (3 negro: 1 blanco) Mate.
S.VM-02	Viga estructural de acero IPR 240 Dimensión: Altura 24 cm, ancho 150 cm. Material: Acero estructural. Acabado: Visto, pulir y masillar imperfecciones. Pintar con dos manos de pintura anticorrosiva. Color negro 3.1 (3 negro: 1 blanco) Mate.
S.L-01	Losa con placa colaborante Espesor: 10 cm Material: Hormigón armado Fc= 250kg/cm2. Placa colaborante.
V.C-01	Viga Cimentación Material: Hormigón armado Fc= 240 kg /cm2
V.T-01	Viga C Material:Acero estructural
MAMPOSTERÍA	
M-02	Remate de cubierta Bloque de concreto Espesor: 15 cm Material: Acabado: Microcemento
PAVIMENTOS	
P-01	Acabado de porcelanato 20x Material: 1:2 (cemento:arena fina) e=2 cm. Acabado: pulido con llana mecánica
T.M-01	Tablero OBS Espesor: 18 mm
ELEMENTOS METÁLICOS	
E.M-01	Goterón Material: Plancha de acero galvanizado (e= 2mm). Doblada según detalle. (Perfil hecho en obra) Acabado: Pintado con dos manos de pintura anticorrosiva color Negro 3.1 (3 Negro, 1 blanco), Mate.Fijación: Pernos de anclaje.
E.M-02	Anclaje Material: Tubo 20x20 mm metálico Fijación: Ángulo metálico fijado con pernos de anclaje y arandelas
E.M-03	Malta perforada metálica Fijación: Perfiles metálicos en L y tubos metálicos de 20x20mm
CIELO RASO FALSO	
C.R-03	Cielo raso falso Gypsum Material: Placa de Yeso-Cardón (e=12mm) Fijación: Perfil de carga galvanizada Omega Acabado: Dos manos de empaste, lijado y pintado con dos manos de pintura para interiores, Color blanco.
CARPINTERÍA	
C.A-03	Carpintería de aluminio-Puerta corrediza Materiales: Perfilaría de Aluminio, (D=100x40 mm), Color negro. / Vidrio claro (e=8 mm)
MORTERO	
M.L-01	Hormigón de limpieza Material: Hormigón Fc =180kg/cm2
M.R-01	Mortero pega tipo C2TE e=10mm
M.R-02	Hormigón de pendientes material: hormigón aligerado Fc= 140 kg/cm2 P 2%
SUELO	
S.U-01	Tierra vegetal Material: Tierra vegetal apta para siembra de vegetación
S.M-01	Mejoramiento de suelo Material: Materiales de mejoramiento del suelo. Espesor y granulometría de acuerdo a planos estructurales.
S.C-01	Tierra compactada
G-01	Grava
P.A-01	Grava Materiales: Canto rodado Ø1 1/4". Lavada
P-03	Cama de grava e= 10 cm Materiales: Canto rodado Ø1 1/4". Lavada
P-04	Cama de arena e=10 cm
R.P-01	Replentillo de piedra bola e=15 cm
AISLAMIENTO	
A.I-01	Impermeabilizante 01 Material: Lámina asfáltica impermeabilizante
A.I-02	Impermeabilizante 02 Material:Geomembrana PVC
A.I-03	Aislamiento Material: Lana de vidrio
RESIDENCIA ESTUDIANTIL	
PROPIETARIO:	
ESCALA: 1:50, 1:20	CUENCA- ECUADOR TELÉFONO: 0984558870 CORREO: erikamendez2121@es.uzayy.edu.ec hola1994@es.uzayy.edu.ec
OBSERVACIONES:	DISEÑO: ERIKA MENDEZ BYRON PADILLA DIBUJO: ERIKA MENDEZ BYRON PADILLA REV: BYRON PADILLA ARQUITECTO SENESECYT: 000000000 ERIKA MENDEZ ARQUITECTA SENESECYT: 000000000
CONTIENE:	
SECCION 2	
FECHA:	MAYO 2025
LAMINA:	A2

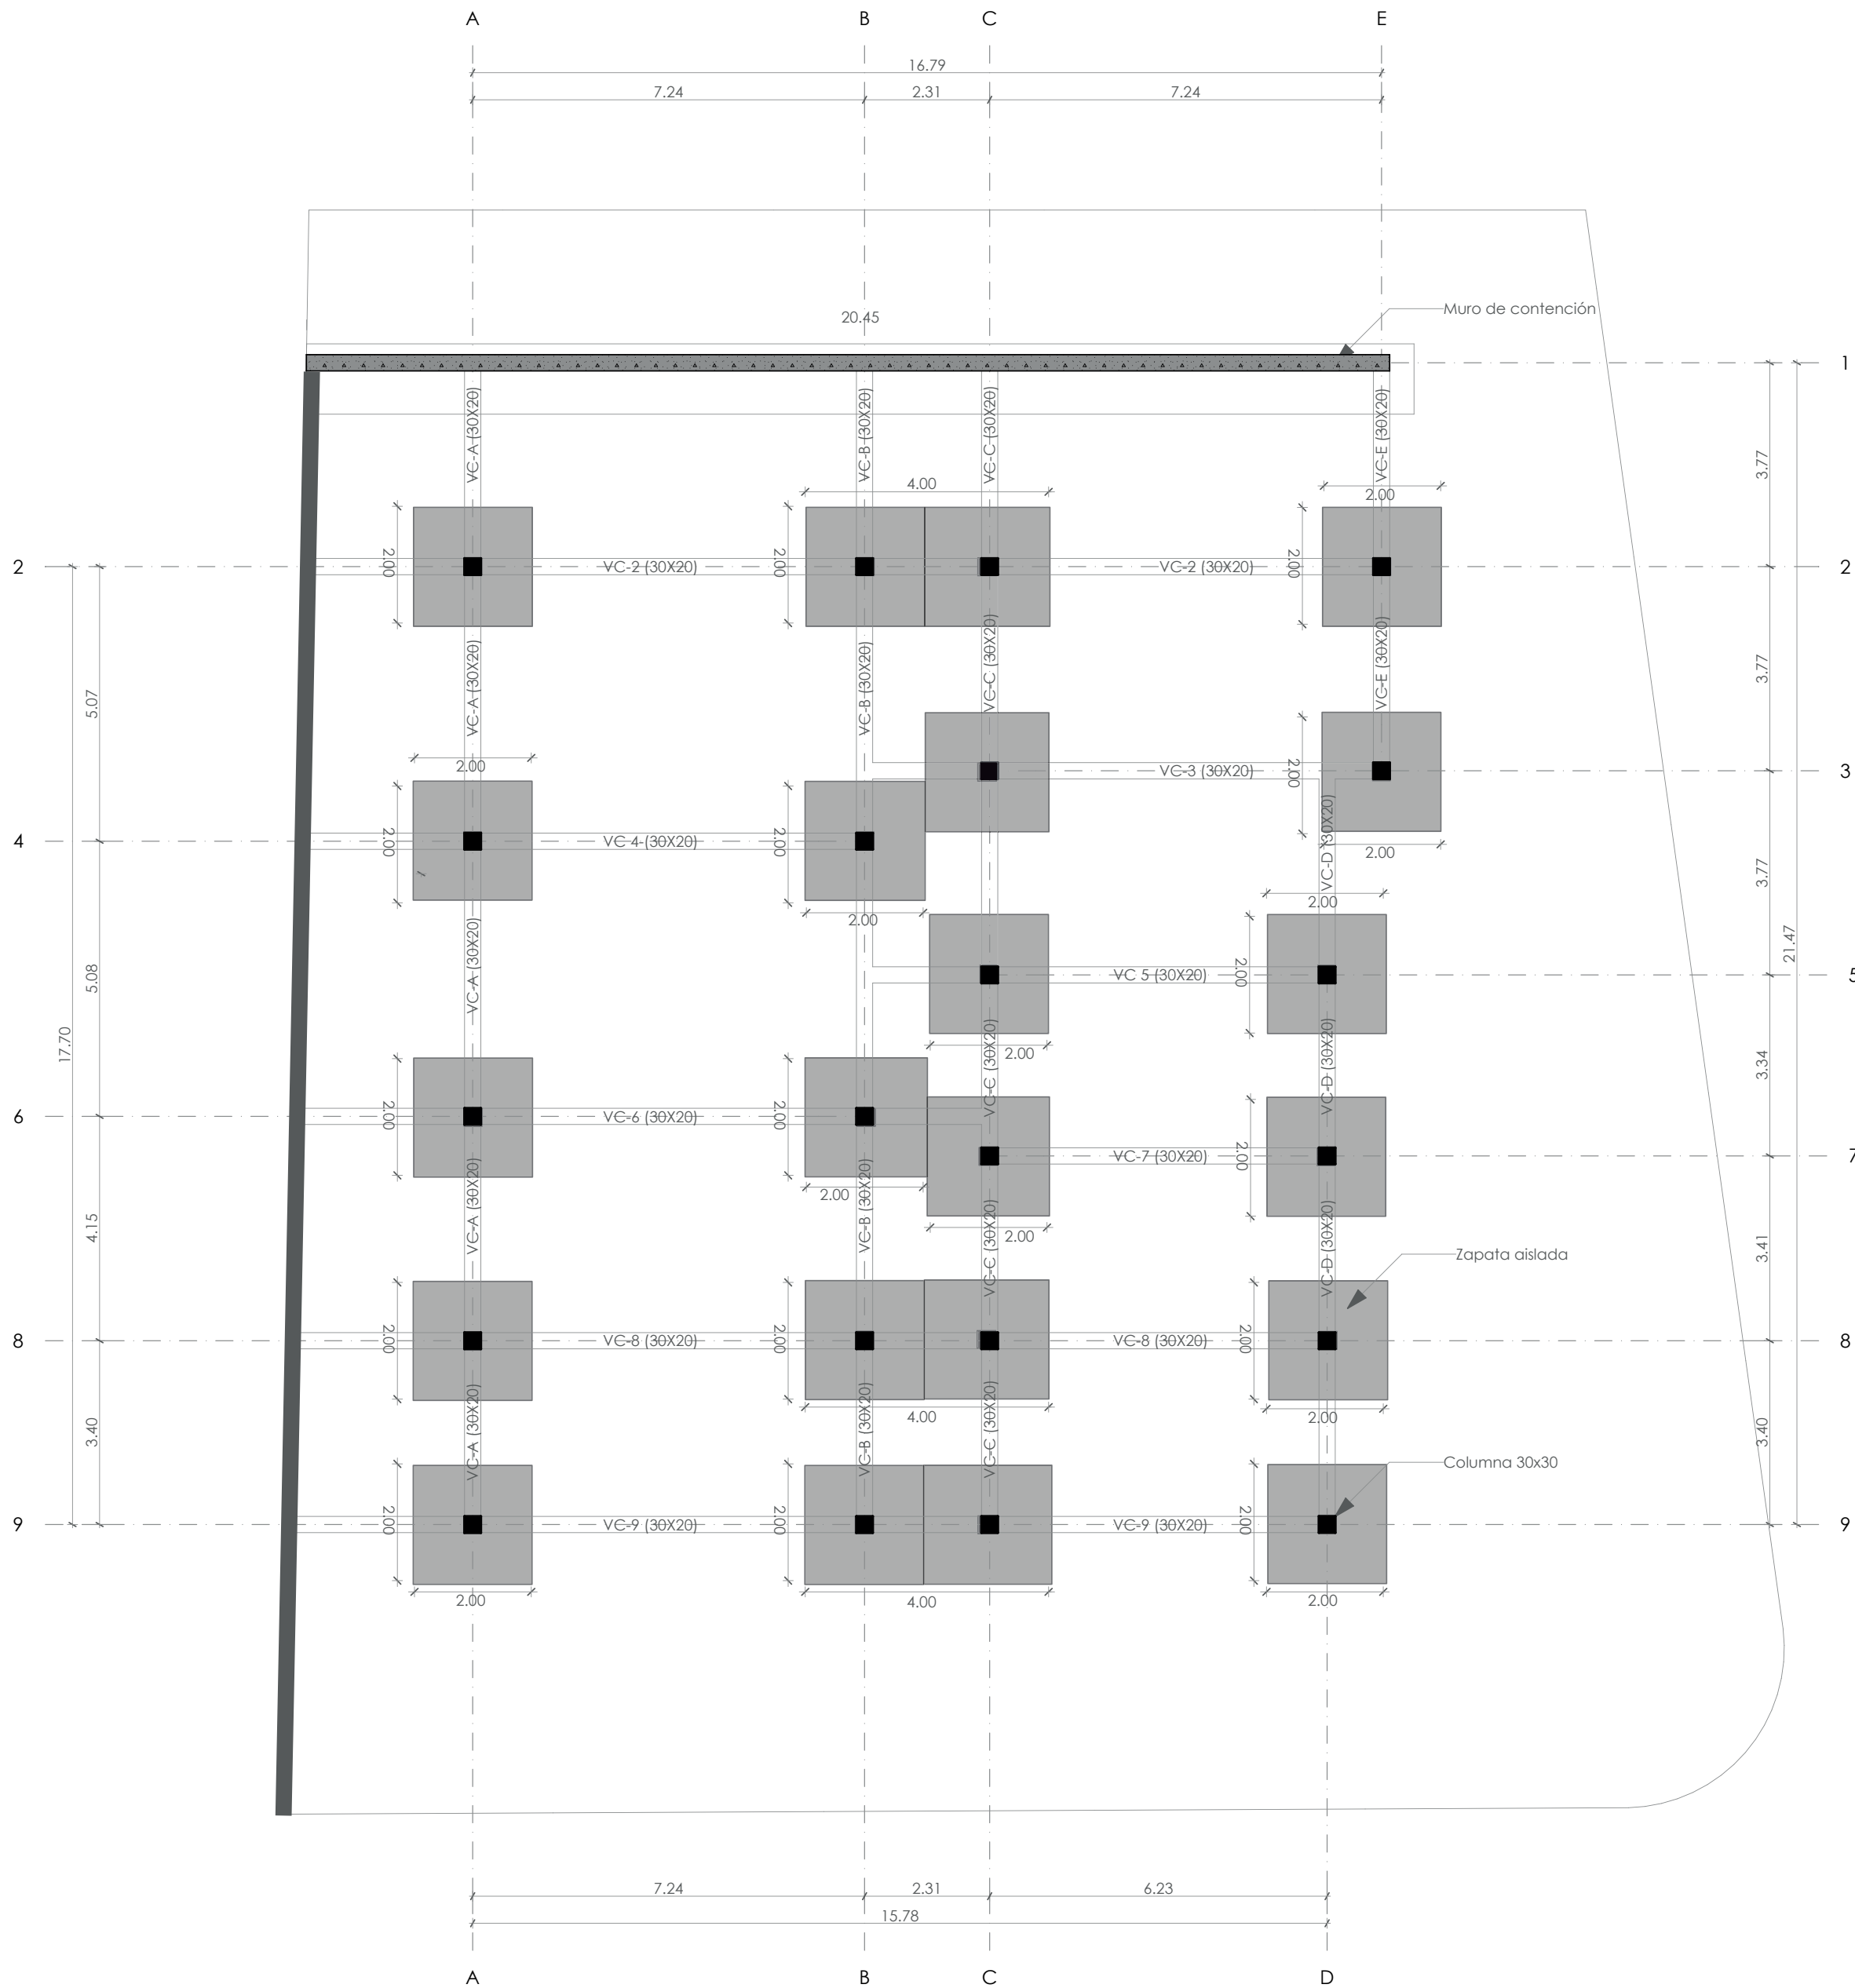

Zapata Aislada

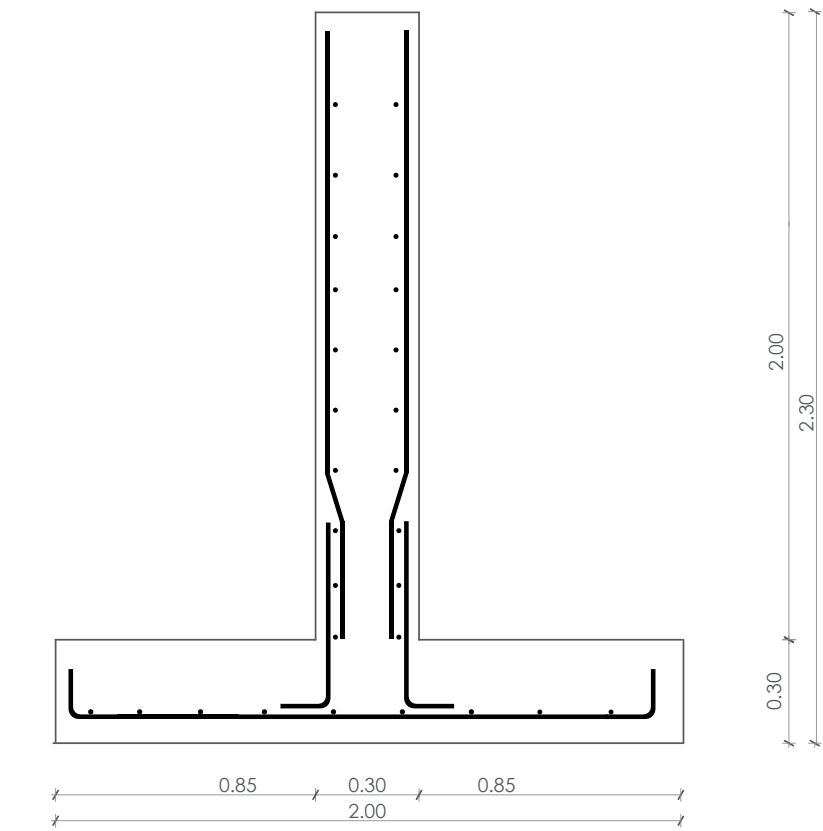

Muro de contención

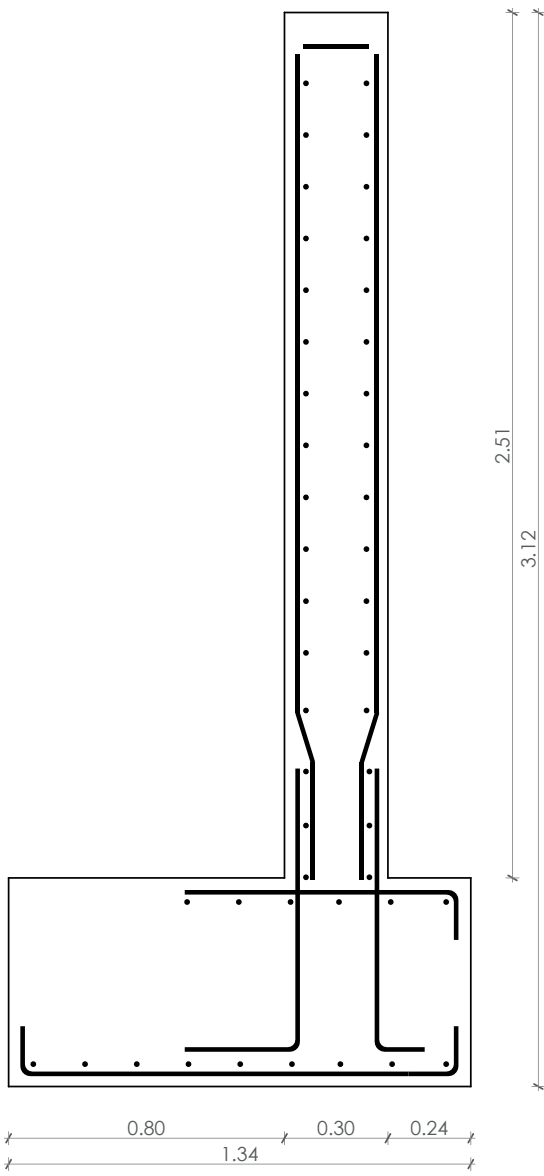

PROYECTO ARQUITECTÓNICO DISEÑADO POR:

ERIKA MENDEZ
BYRON PADILLA

LEYENDA

Muro de Contención

Columnas

Zapatas

Muro de Hormigón Ciclópeo

RESIDENCIA ESTUDIANTIL

UNIVERSIDAD DEL AZUAY

ESCALA:
1:100

OBSERVACIONES:

CUENCA - ECUADOR
TELEFONO: 0984558870
CORREO: erikamendez2121@es.uazuay.edu.ec
bdpc1994@es.uazuay.edu.ec

DISEÑO: ERIKA MENDEZ
BYRON PADILLA
DIBUJO: ERIKA MENDEZ
BYRON PADILLA
REV:

BYRON PADILLA
ARQUITECTO
SENECOT: 000000000

ERIKA MENDEZ
ARQUITECTA
SENECOT: 000000000

CONTIENE:
PLANO DE CIMENTACIÓN

FECHA:
MAYO 2025

LAMINA:
A2