




Tramo 1 (Estado actual) ESC 1: 500

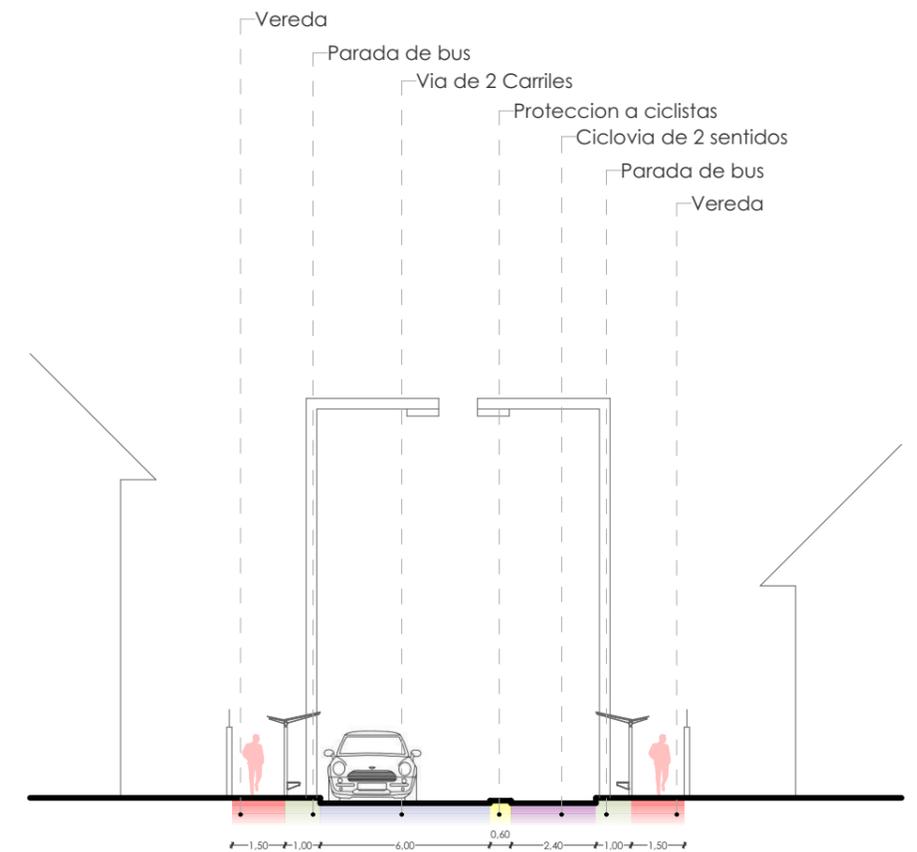

Sección vial ESC 1: 500

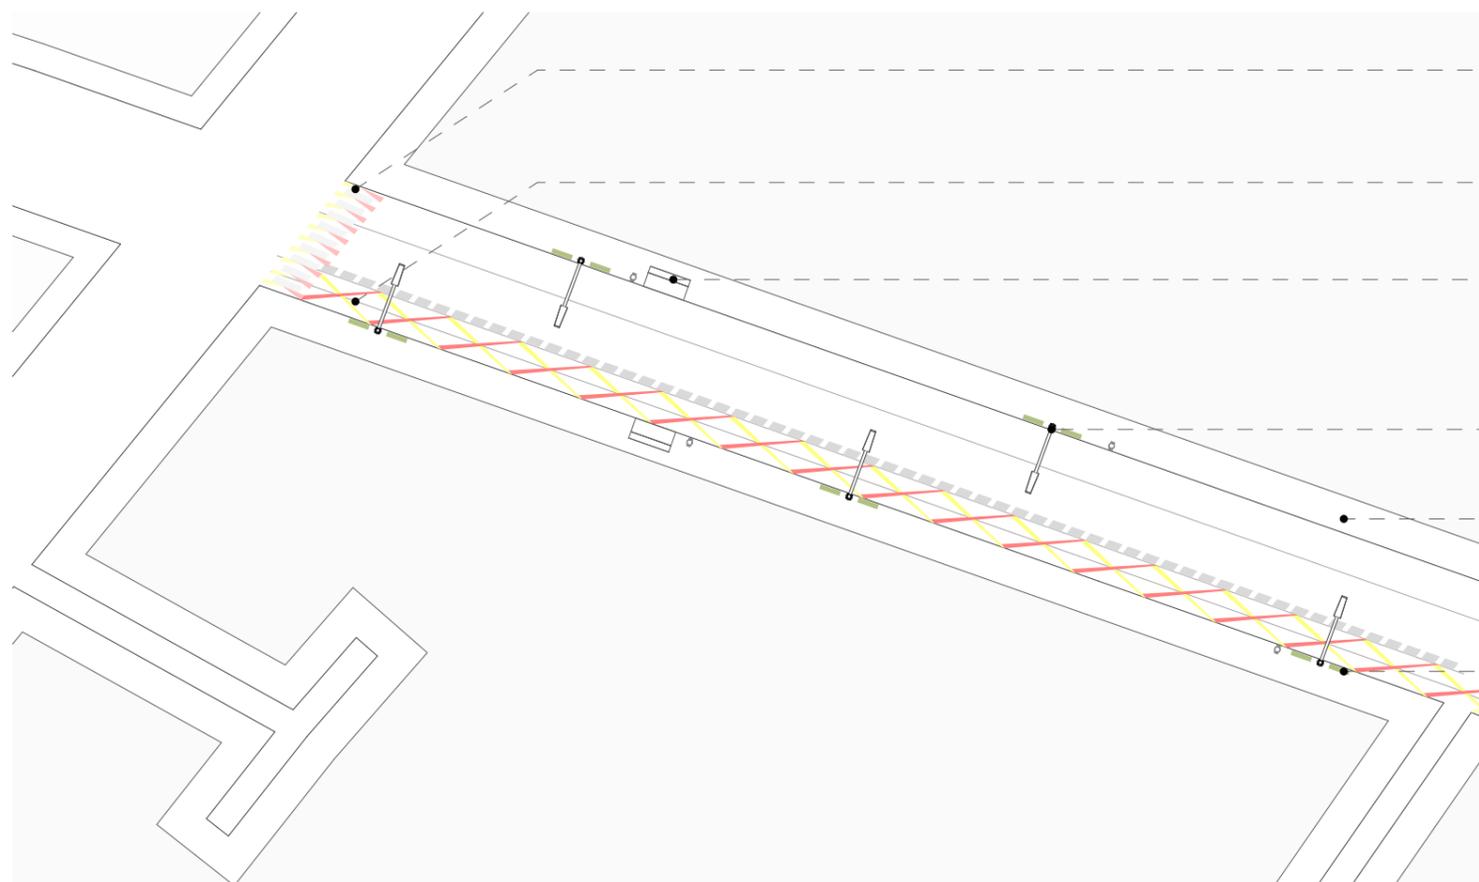


Tramo 1 (Propuesta) ESC 1: 500

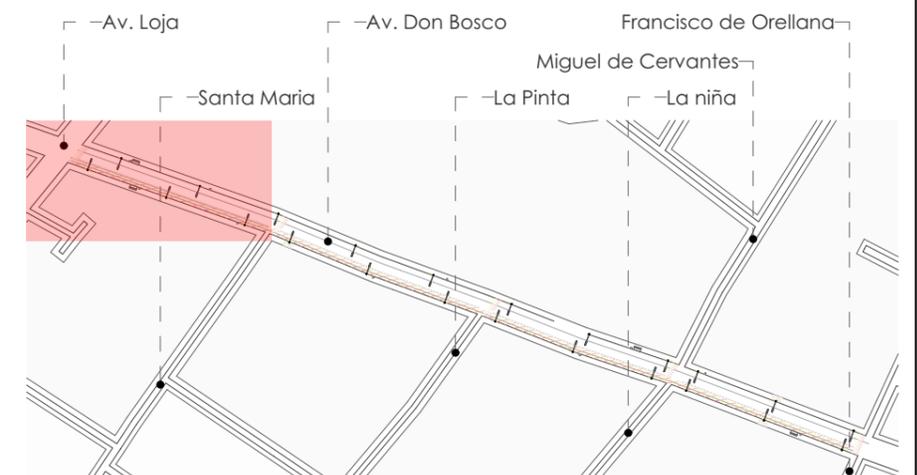

Zona de intervención ESC 1: 3 000


## Propuesta de intervención táctica en la Avenida Don Bosco

ESCALAS: Las indicas		 UNIVERSIDAD DEL AZUAY
OBSERVACIONES:		
CONTIENE: TRAMO 1		DIS: María de los Ángeles Andrade Ordóñez
- Estado Actual tramo T1		DIB: María de los Ángeles Andrade Ordóñez
- Propuesta en el tramo T1		REV: Ing. Christian Marcelo Moyano Tobar
- Sección vial tramo T1		Fecha: 14-oct-2020
- Zona intervenida		Nº de lamina: 1

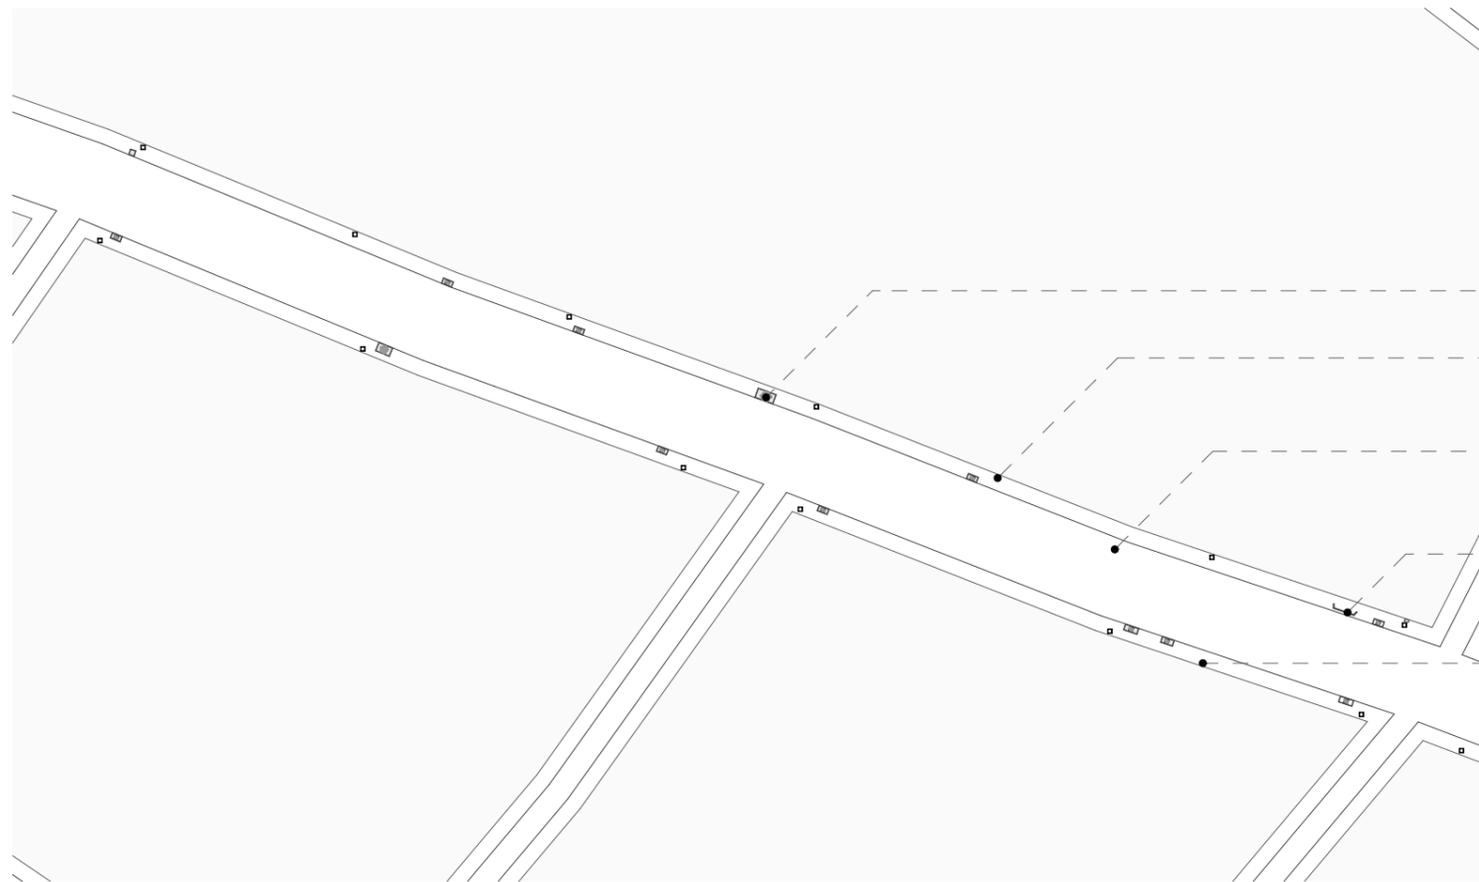


- Area Verde: insuficiente
- Poste de luz: interrumpe el paso peatonal
- Obstaculizacion la circulacion vehicular
- Elementos que obstaculizan la circulacion peatonal
- Vereda: espacio de circulacion insuficiente, en mal estado y con obstaculos

Tramo 2 (Estado actual) ESC 1: 900

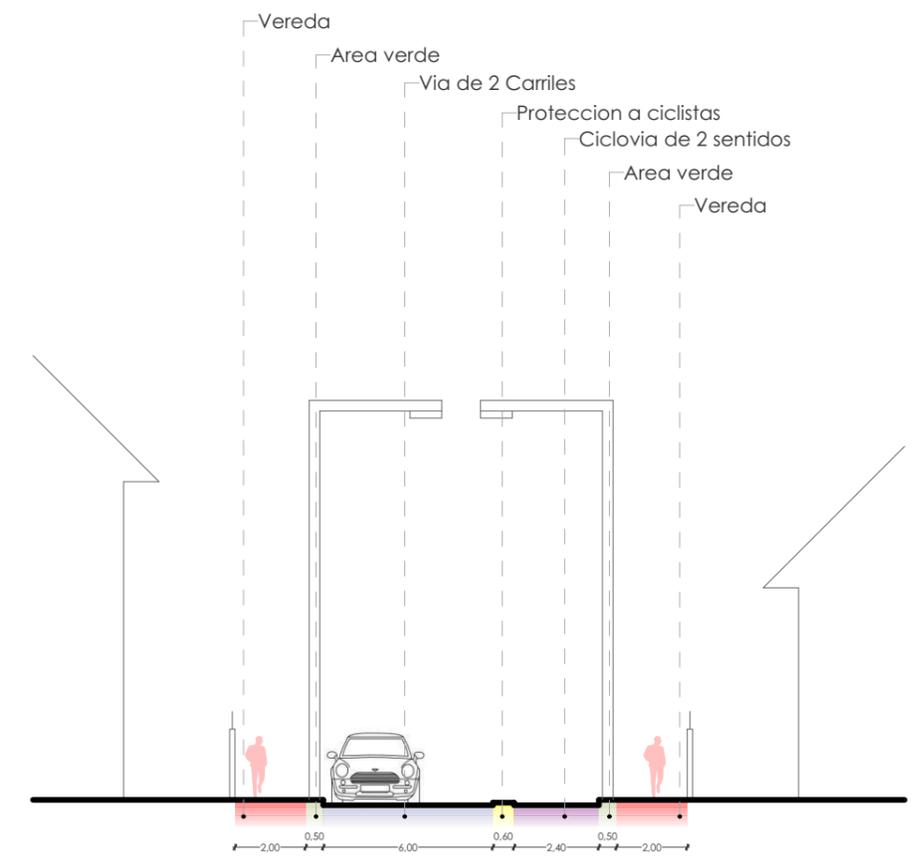


Seccion vial ESC 1: 200

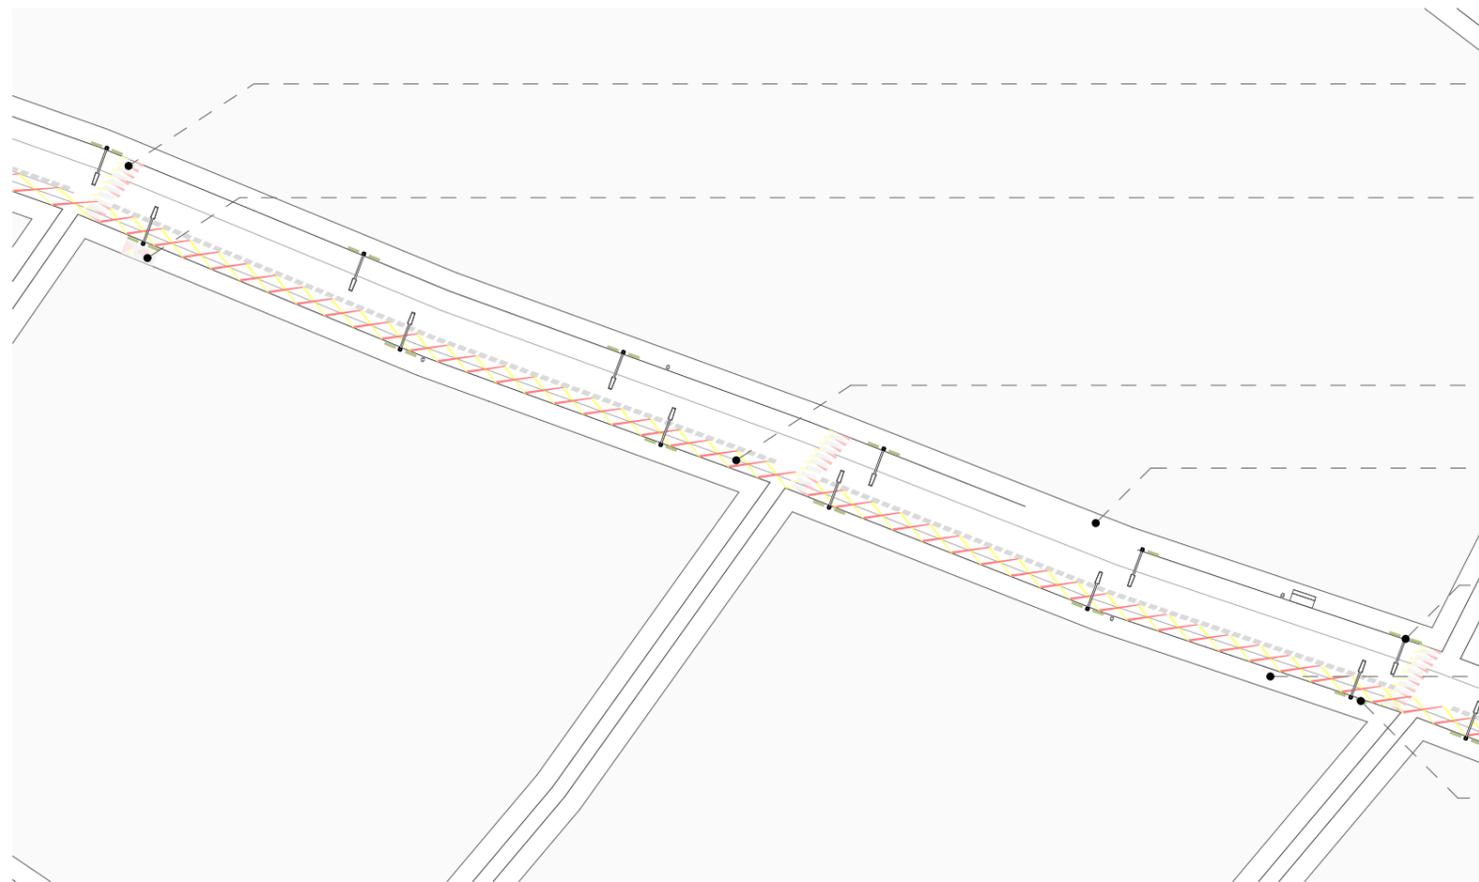

- Paso peatonal: llamativo para su uso y respeto de espacio
- Simbologia para resaltar restaurantes tradicionales
- Implementacion de ciclovia en dos sentidos
- Generacion de espacio de parqueo temporal
- Iluminacion de la via y reubicacion de postes de luz
- Veredas: ampliacion para espacio de circulacion
- Area verde: aumento de espacios verdes con vegetacion adecuada para la zona


Tramo 2 (Propuesta) ESC 1: 900

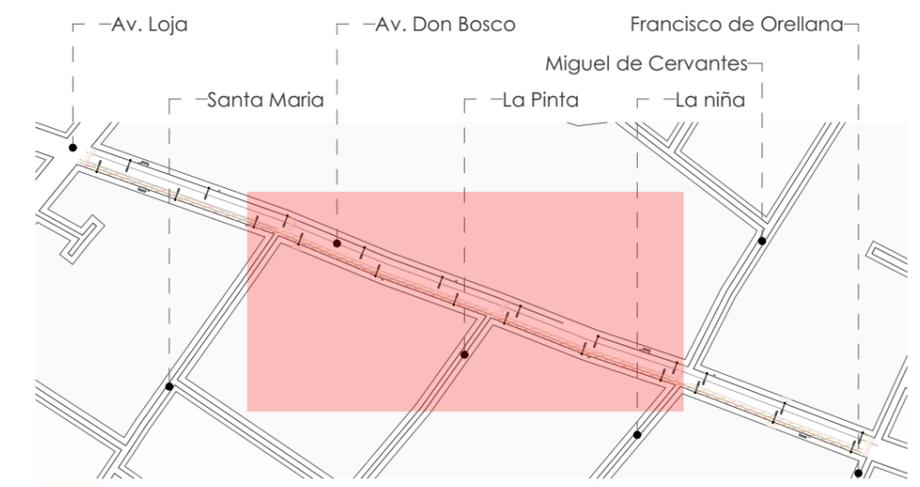

Tramo 2 Zona de intervencion ESC 1: 3 000


## Propuesta de intervención táctica en la Avenida Don Bosco

ESCALAS: Las indicas		 UNIVERSIDAD DEL AZUAY
OBSERVACIONES:		
CONTIENE: TRAMO 2		DIS: María de los Ángeles Andrade Ordóñez
- Estado Actual tramo T2		DIB: María de los Ángeles Andrade Ordóñez
- Propuesta en el tramo T2		REV: Ing. Christian Marcelo Moyano Tobar
- Sección vial tramo T2		Fecha: 14-oct-2020
- Zona intervenida		Nº de lamina: 2

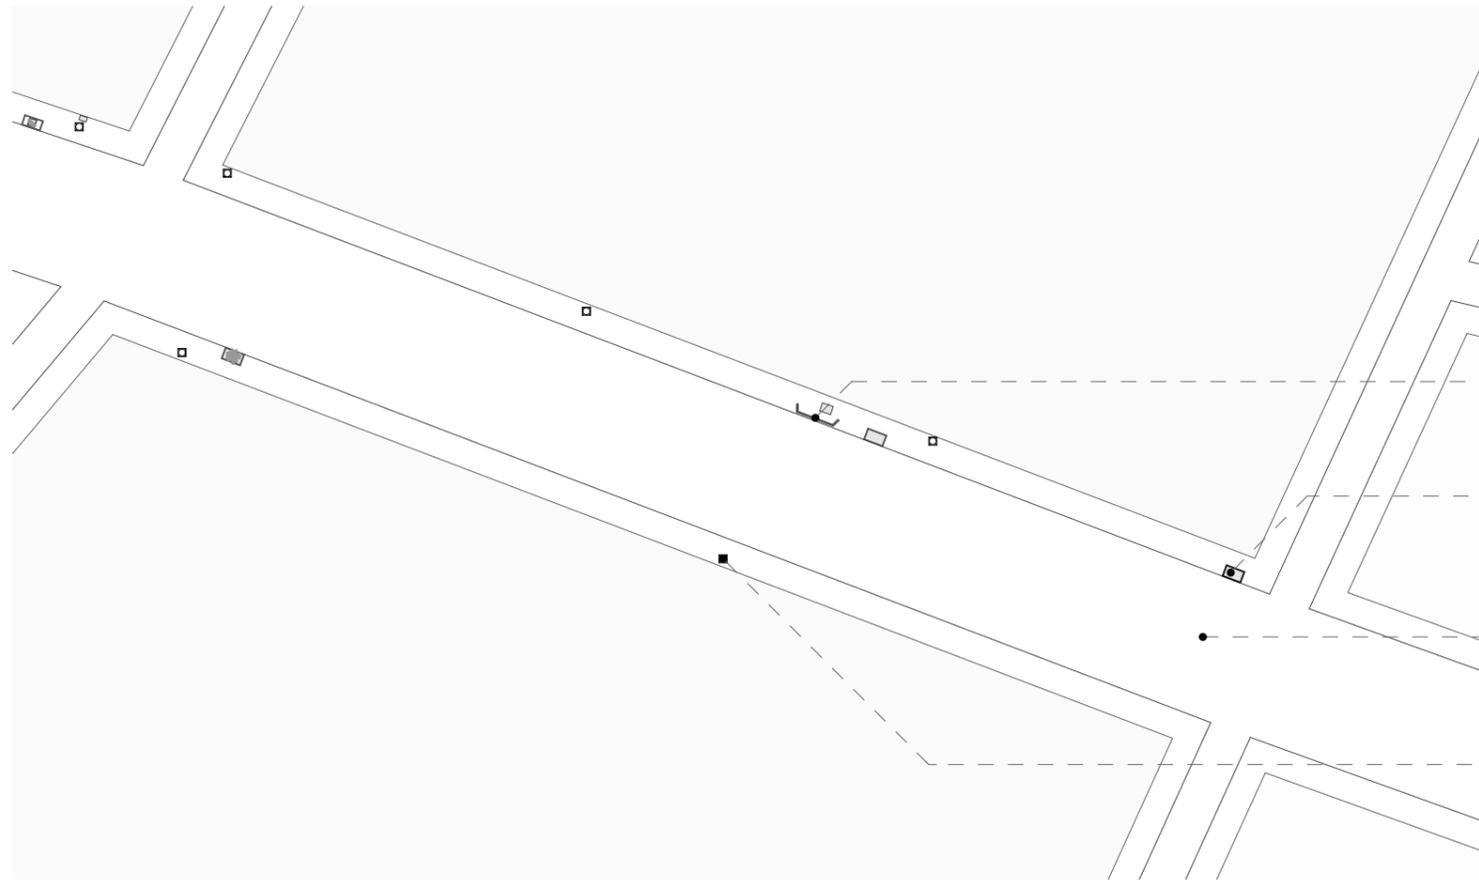

- Elementos que obstaculizan la circulación peatonal
- Area Verde: insuficiente
- Vereda: espacio de circulación insuficiente, en mal estado y con obstáculos
- Poste de luz: interrumpe el paso peatonal

Tramo 3 (Estado actual) ESC 1: 500

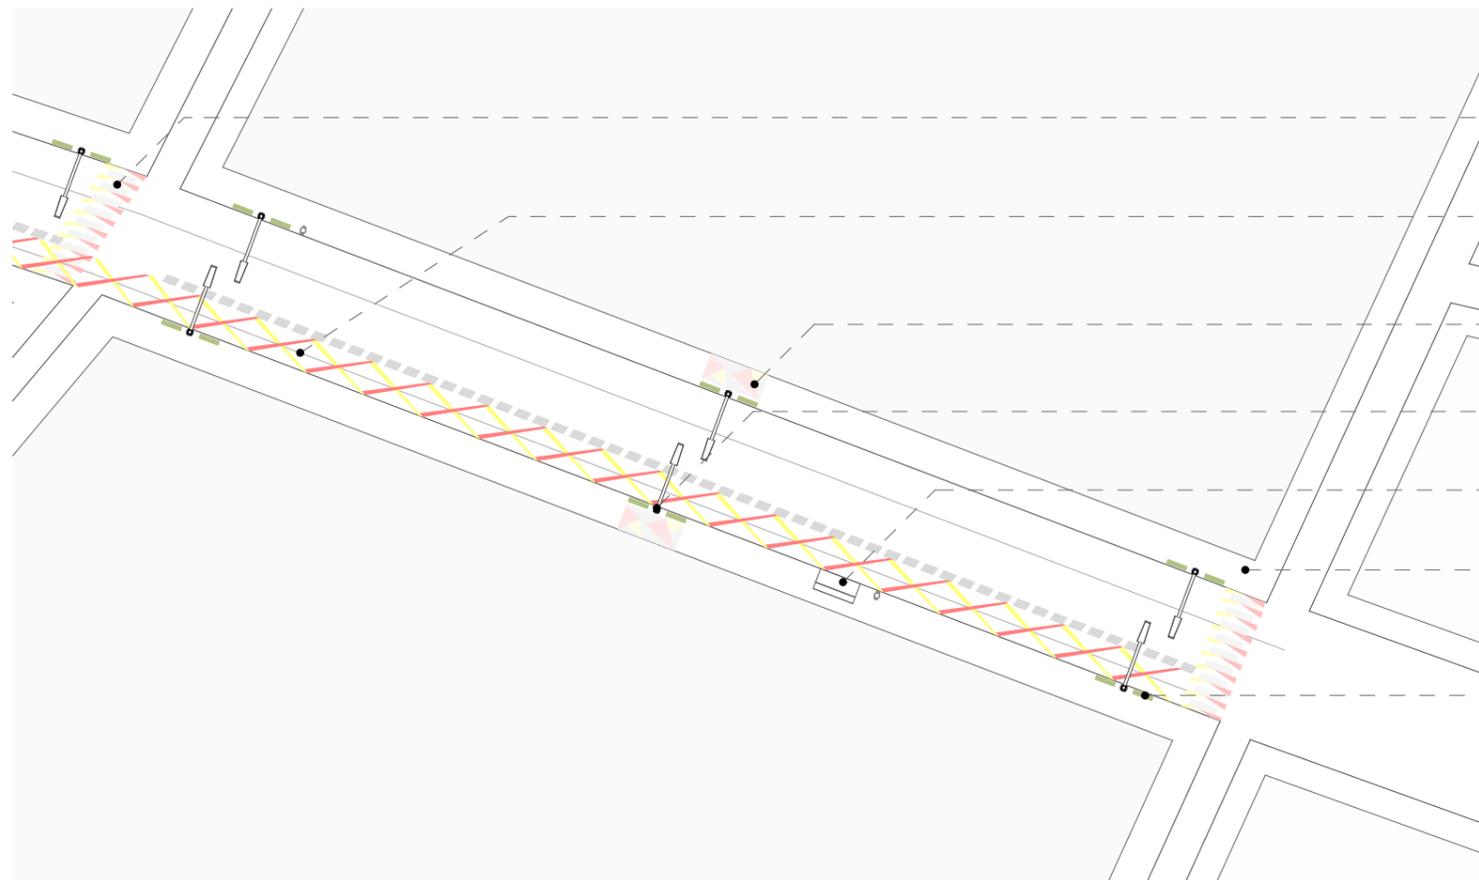


- Paso peatonal: llamativo para su uso y respeto de espacio
- Implementación de ciclovia en dos sentidos
- Simbología para resaltar restaurantes tradicionales
- Iluminación de la vía y reubicación de postes de luz
- Paradas de bus mejores equipadas
- Veredas: ampliación para espacio de circulación
- Area verde: aumento de espacios verdes con vegetación adecuada para la zona

Tramo 3 (Propuesta) ESC 1: 500



Fotos estado actual  
Francisco de Orellana

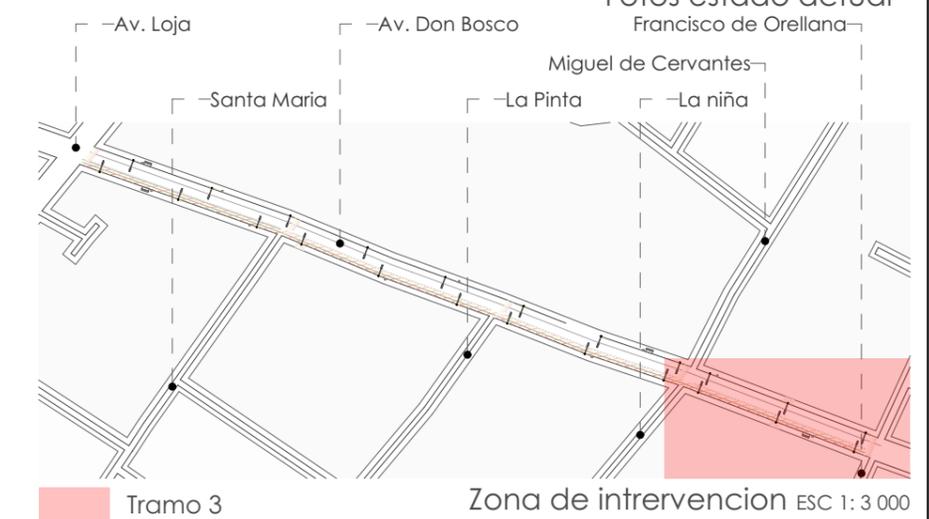

Tramo 3 Zona de intervención ESC 1: 3 000

## Propuesta de intervención táctica en la Avenida Don Bosco

ESCALAS: Las indicas		 UNIVERSIDAD DEL AZUAY
OBSERVACIONES:		
CONTIENE: TRAMO 3		DIS: María de los Ángeles Andrade Ordóñez
- Estado Actual tramo T3		DIB: María de los Ángeles Andrade Ordóñez
- Propuesta en el tramo T3		REV: Ing. Christian Marcelo Moyano Tobar
- Registro fotográfico estado actual		Fecha: 14-oct-2020
- Zona intervenida		Nº de lamina: 3