



**Planta General**  
E 1:1000

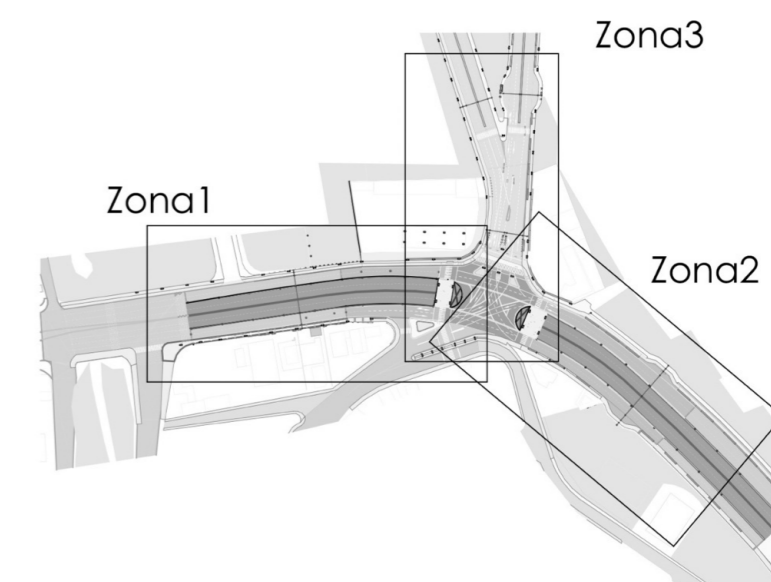


**Ubicación**

|   |       |
|---|-------|
| <b>Proyecto de Final de Carrera</b><br>Intercambiador en la Av. Américas y Av. de la Independencia. Sector Milchichig |       |
| Alumno: Eric Hidalgo  |       |
| Director: Alejandro Vanegas   |       |
| Fecha: 7 de Junio de 2024   |       |
| E.1:750-1:400   |       |
| <b>Contiene</b><br>Planta General   | 1 / 5 |

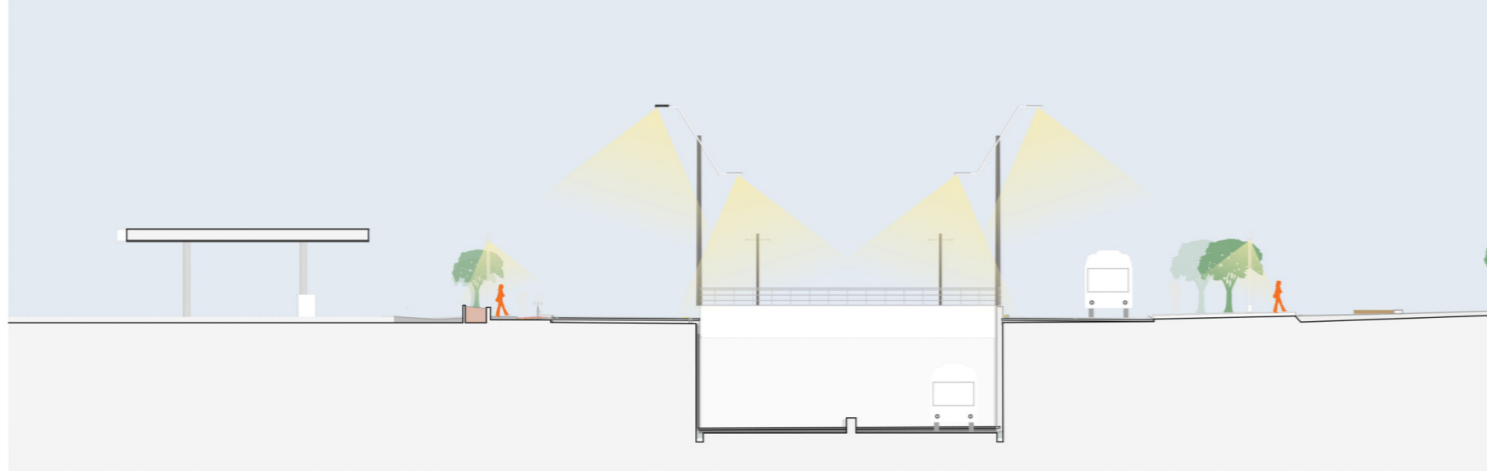

**Sección Zona 1**

E 1:400

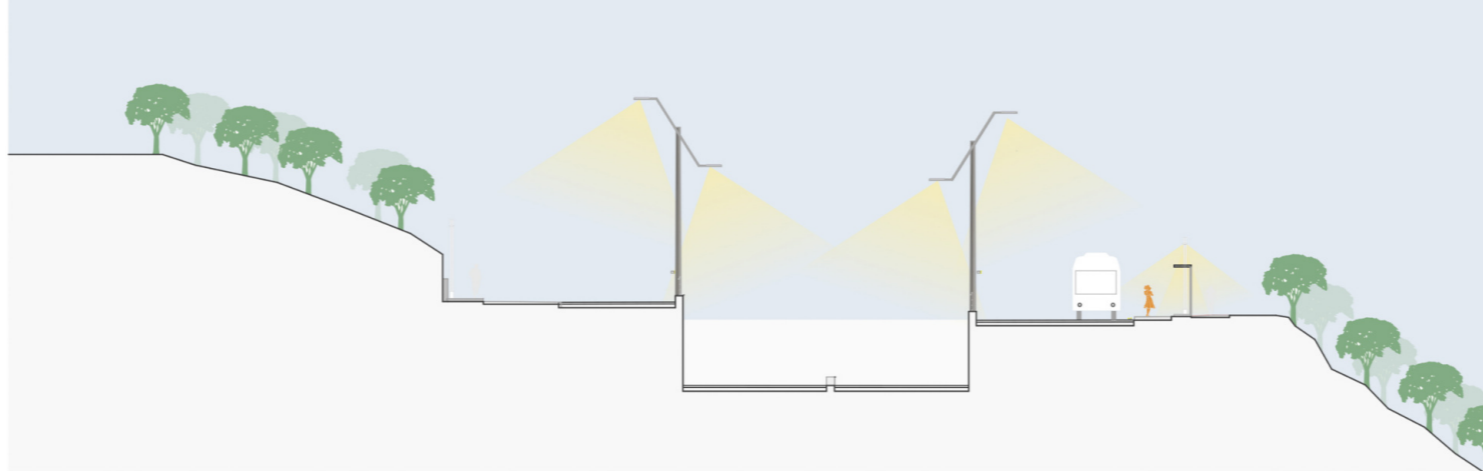


**Sección Zona 2**

E 1:400




**Sección Zona 3**

E 1:400

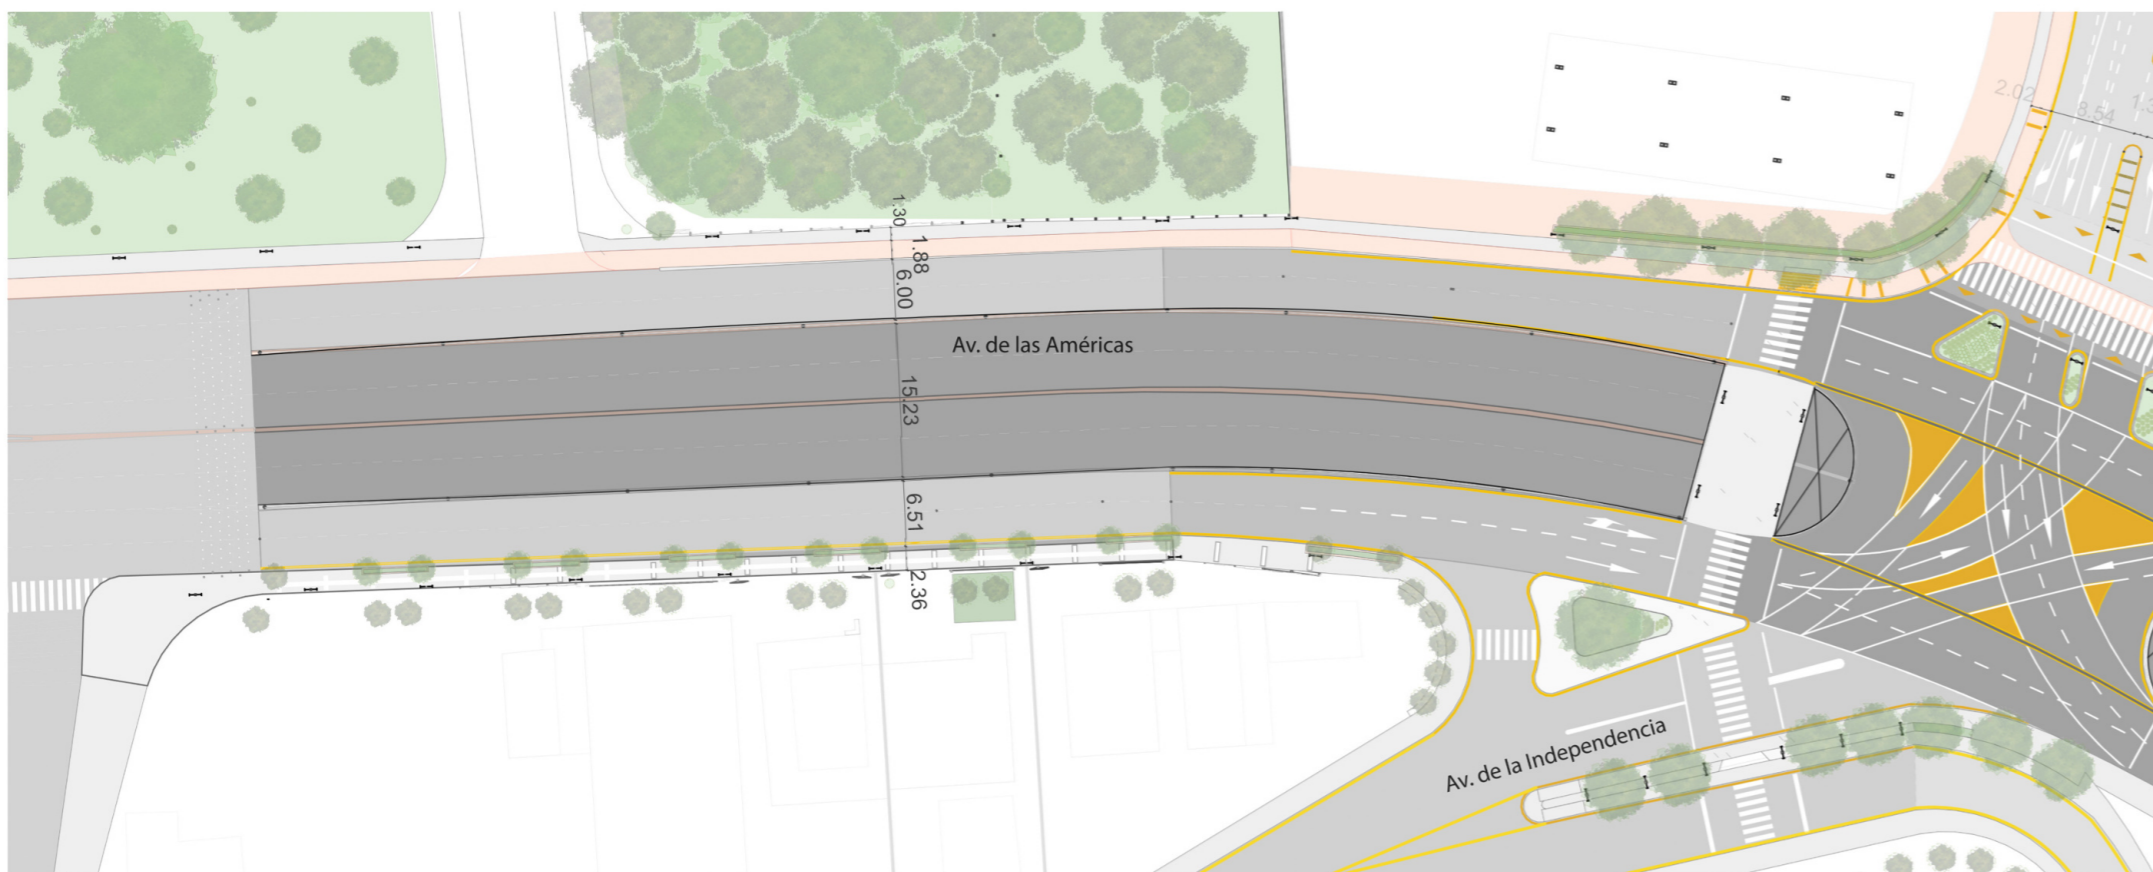

**Planta Zona 1**

E 1:750

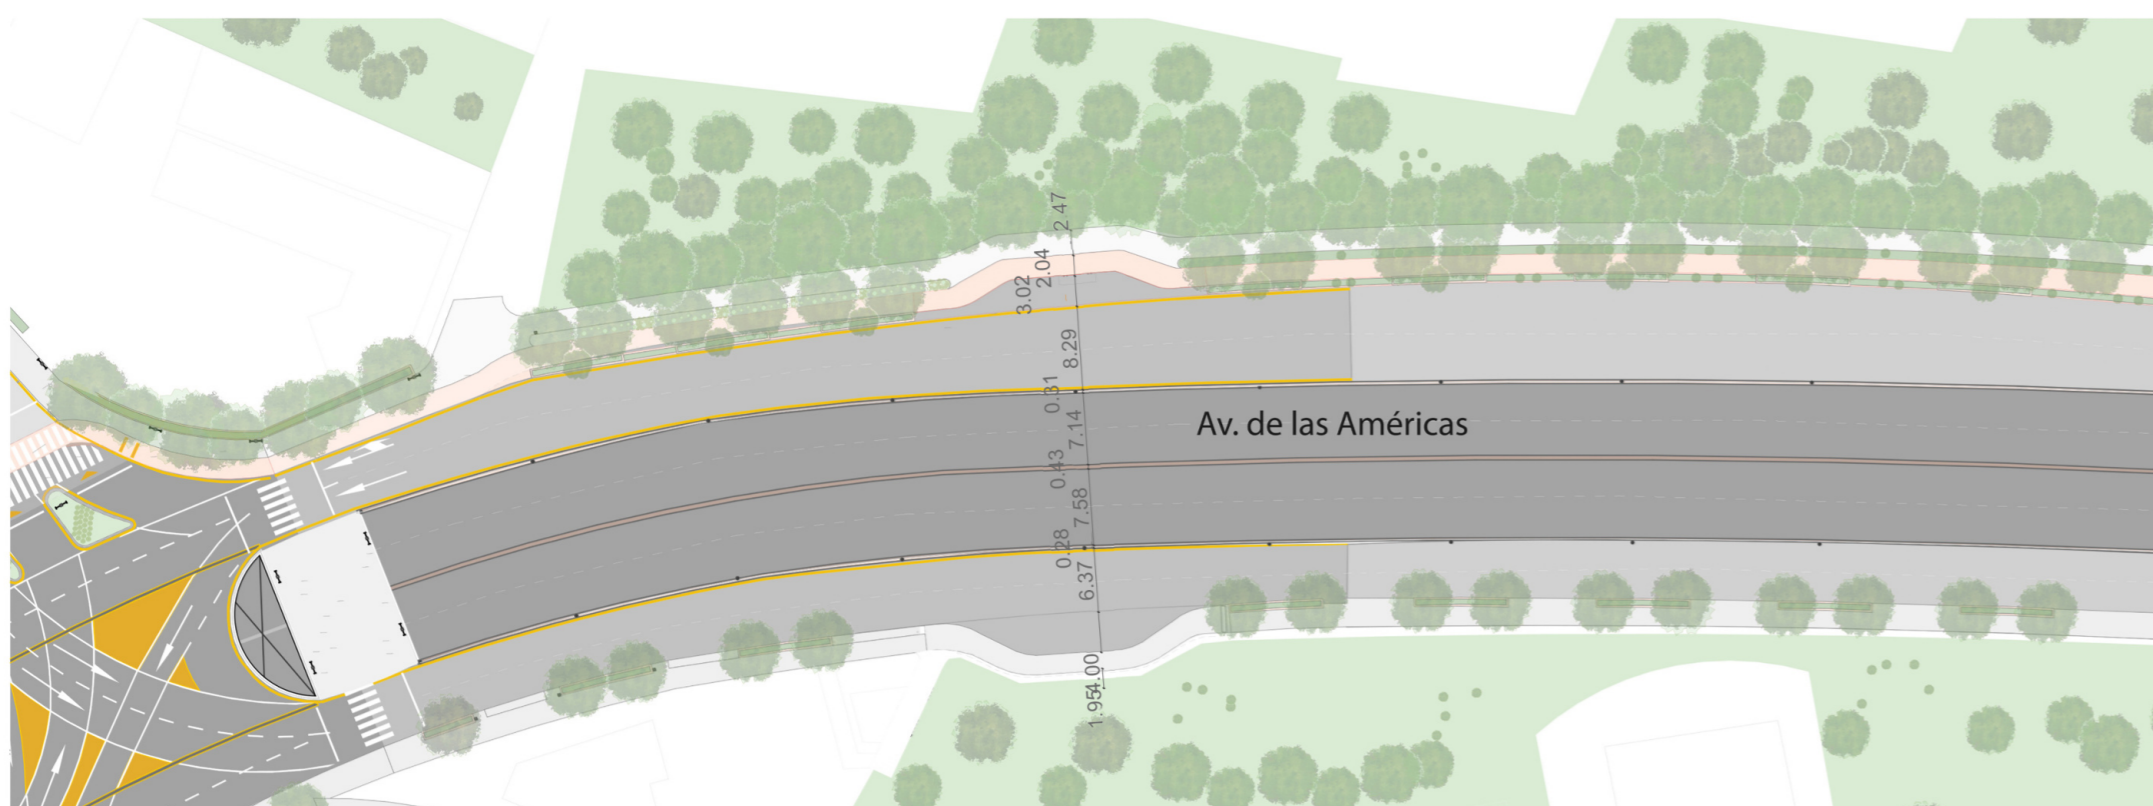


**Planta Zona 2**

E 1:750



**Planta Zona 3**

E 1:750

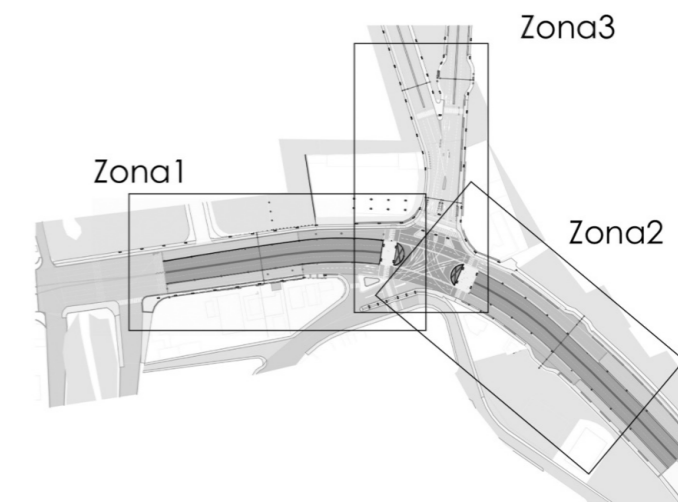


**Especificación de Zonas**

Se puede aprovechar de mejor manera el sector, ya que se propone una relación peatonal a lo largo del recorrido. También es favorable la mixtidad de usos porque el sector tiene gran actividad económica, y las propuestas de tratamientos a veredas y fachadas favorecen la relación de los usuarios y clientes del sector. Se ha tomado en cuenta las características de sector para implementar la ciclovia. Esta une la red existente con un carril exclusivo para los usuarios de este medio de transporte, brindándoles mayor seguridad. La iluminación a escala humana es importante tomar en cuenta, ya que la percepción de seguridad no es buena por los usuarios. Se generan espacios de encuentro y se recomienda una unidad de UPC, debido a que la que se encuentra en el parque de la Virgen de Lourdes está abandonada.

**Proyecto de Final de Carrera**  
Intercambiador en la Av. Américas y Av. de la Independencia. Sector Milchichig


Alumno: Eric Hidalgo  
Director: Alejandro Vanegas  
Fecha: 7 de Junio de 2024  
E.1:750-1:400

**Contiene**  
Plantas y secciones por zona

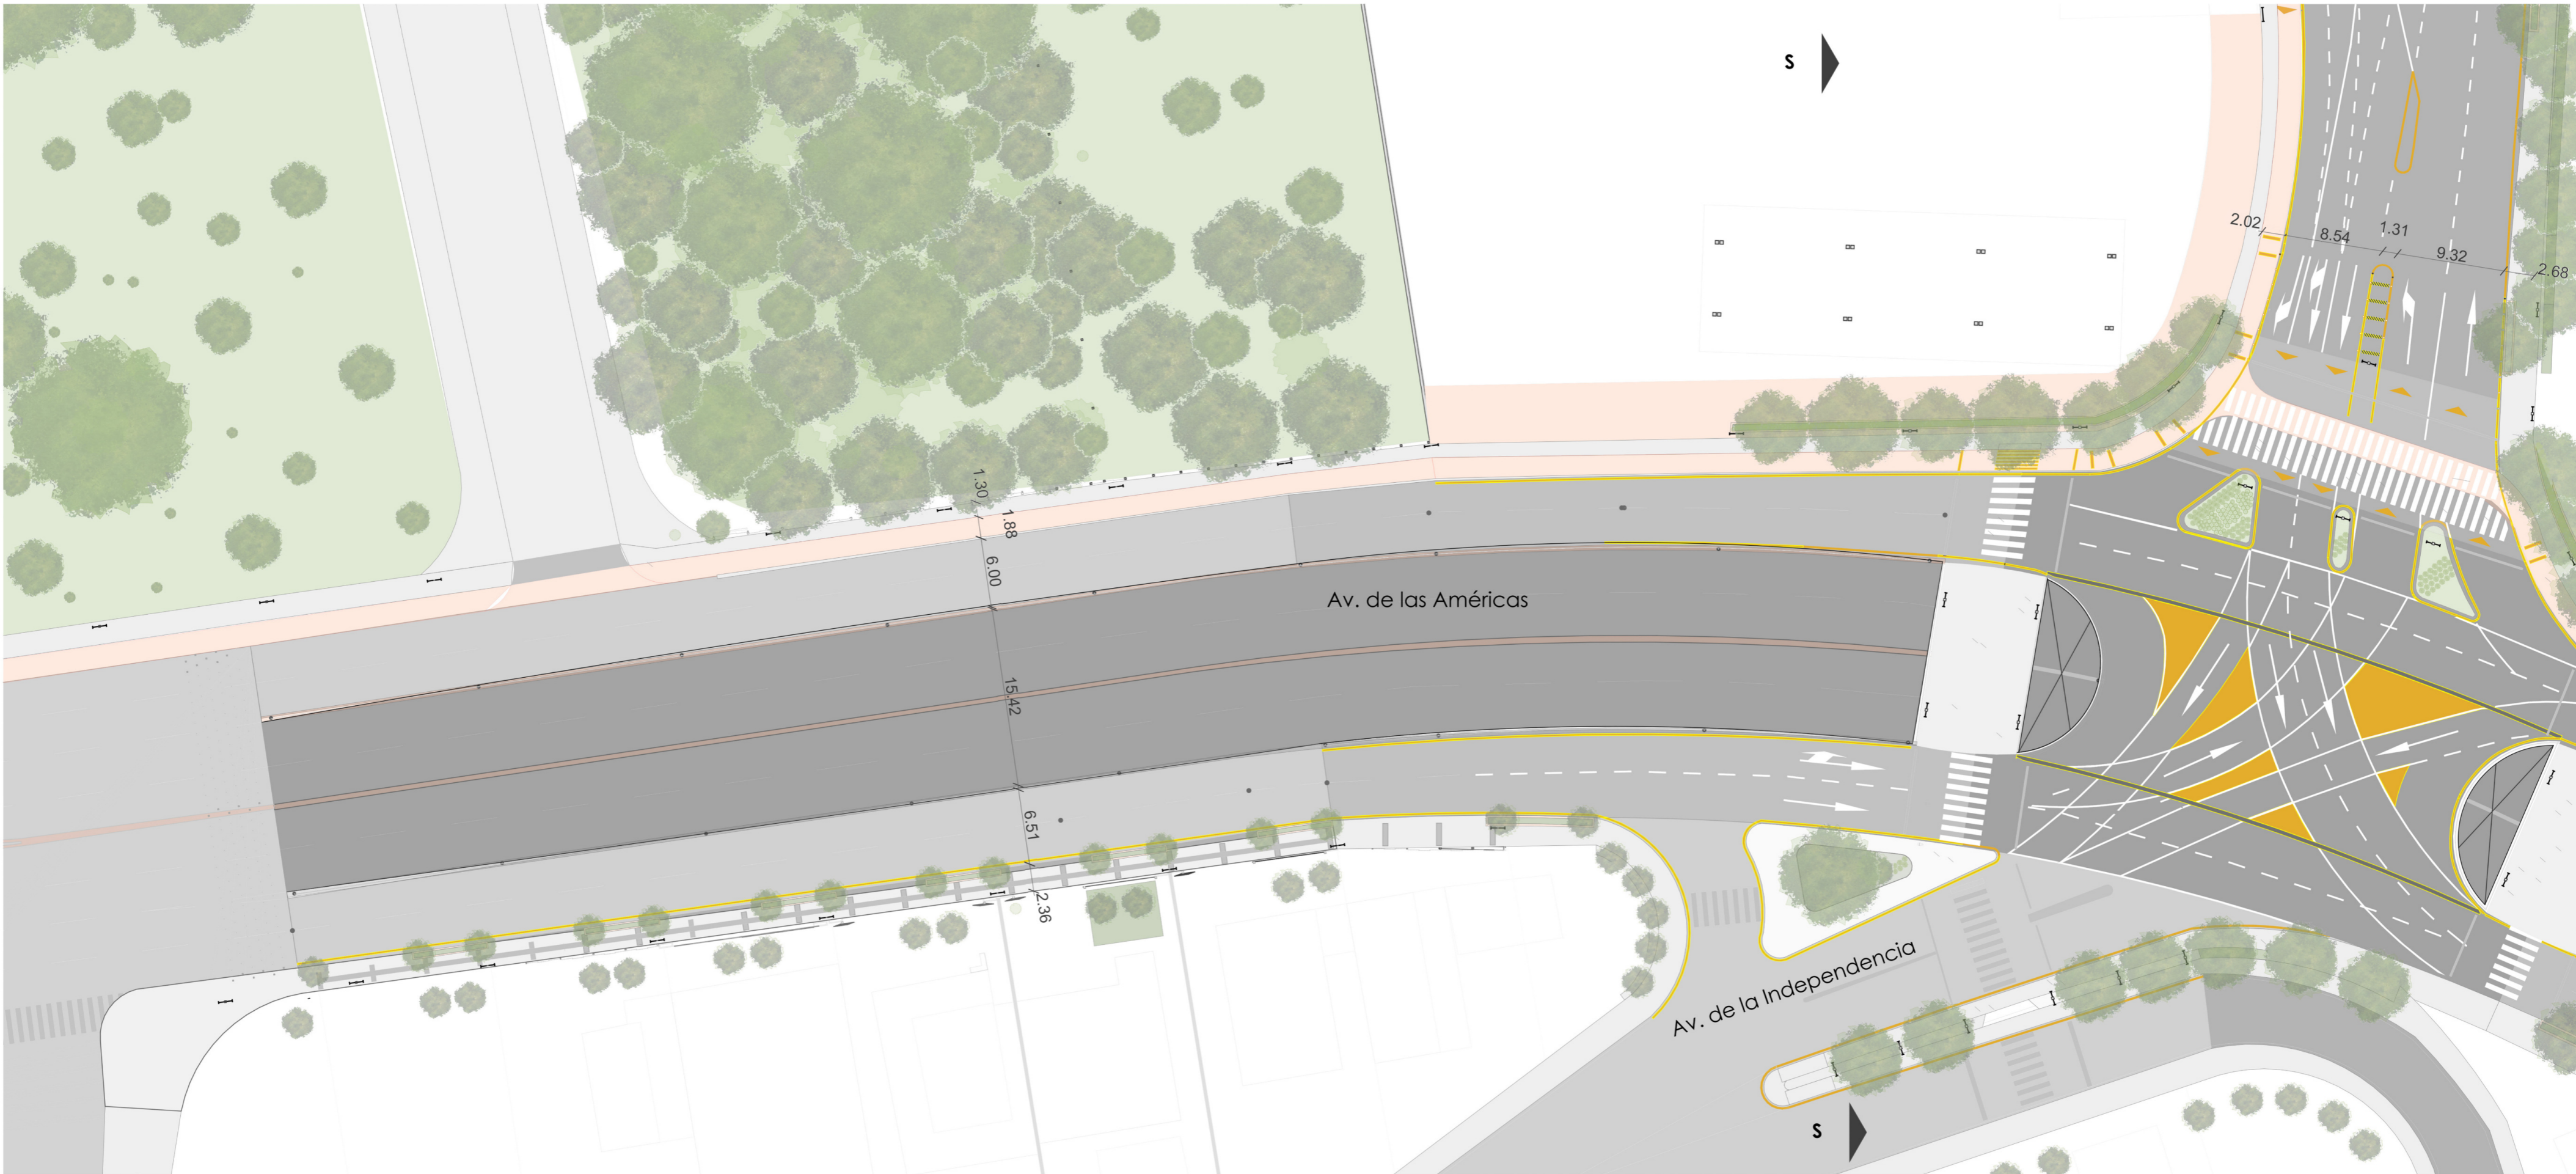


**Planta Zona 1**

E 1:400

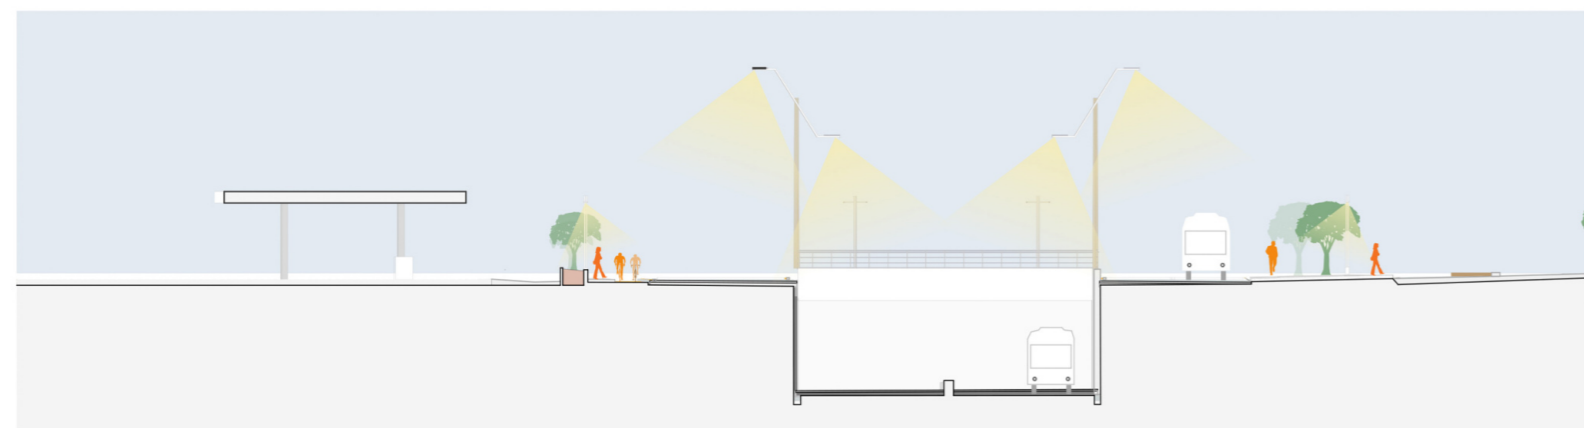

**Sección Zona 1**

E 1:400

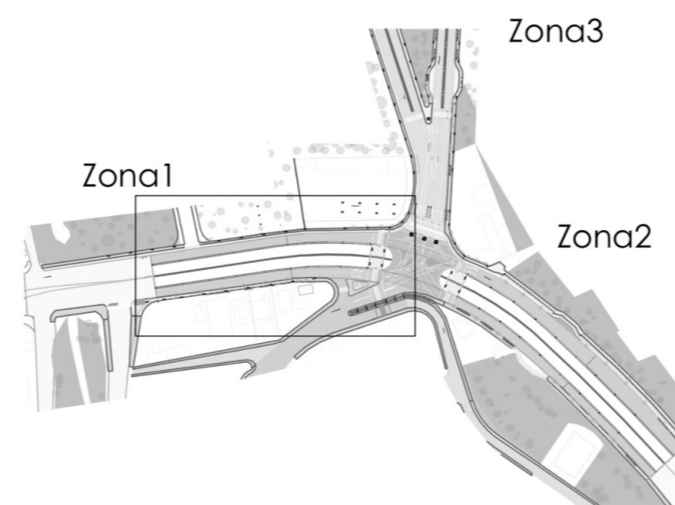


**Especificación de Zonas**

|   |     |
|---|-----|
| <b>Proyecto de Final de Carrera</b><br>Intercambiador en la Av. Américas y Av. de la Independencia. Sector Milchichig |     |
| Alumno: Eric Hidalgo  |     |
| Director: Alejandro Vanegas   |     |
| Fecha: Junio de 2024  |     |
| E.1:400   |     |
|   |     |
| <b>Contiene</b><br>Planta, Sección Zona 1   | 3/5 |




**Planta Zona 2**

E 1:400

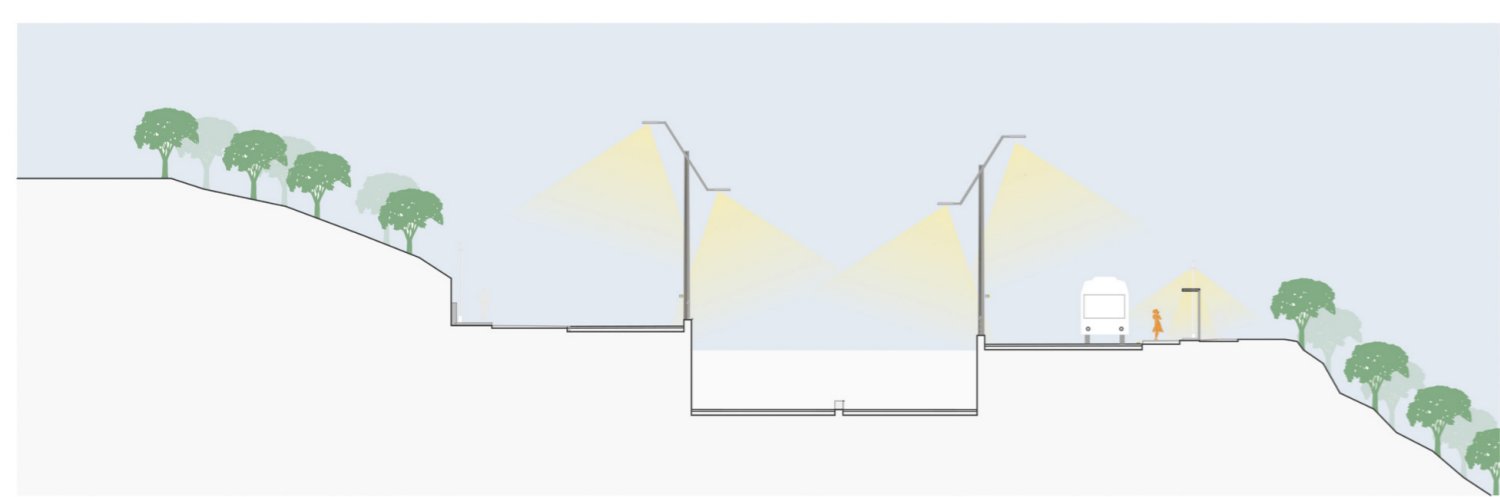


**Sección Zona 2**

E 1:400

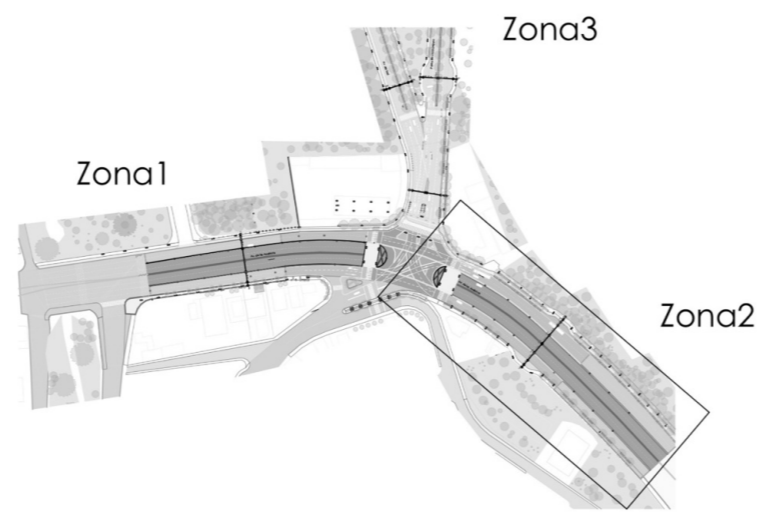

**Especificación de Zonas**

|   |       |
|---|-------|
| <b>Proyecto de Final de Carrera</b><br>Intercambiador en la Av. Américas y Av. de la Independencia. Sector Milchichig |       |
| Alumno: Eric Hidalgo  |       |
| Director: Alejandro Vanegas   |       |
| Fecha: 7 de Junio de 2024   |       |
| E.1:400   |       |
|   |       |
| <b>Contiene</b><br>Planta, Sección Zona 2   | 4 / 5 |

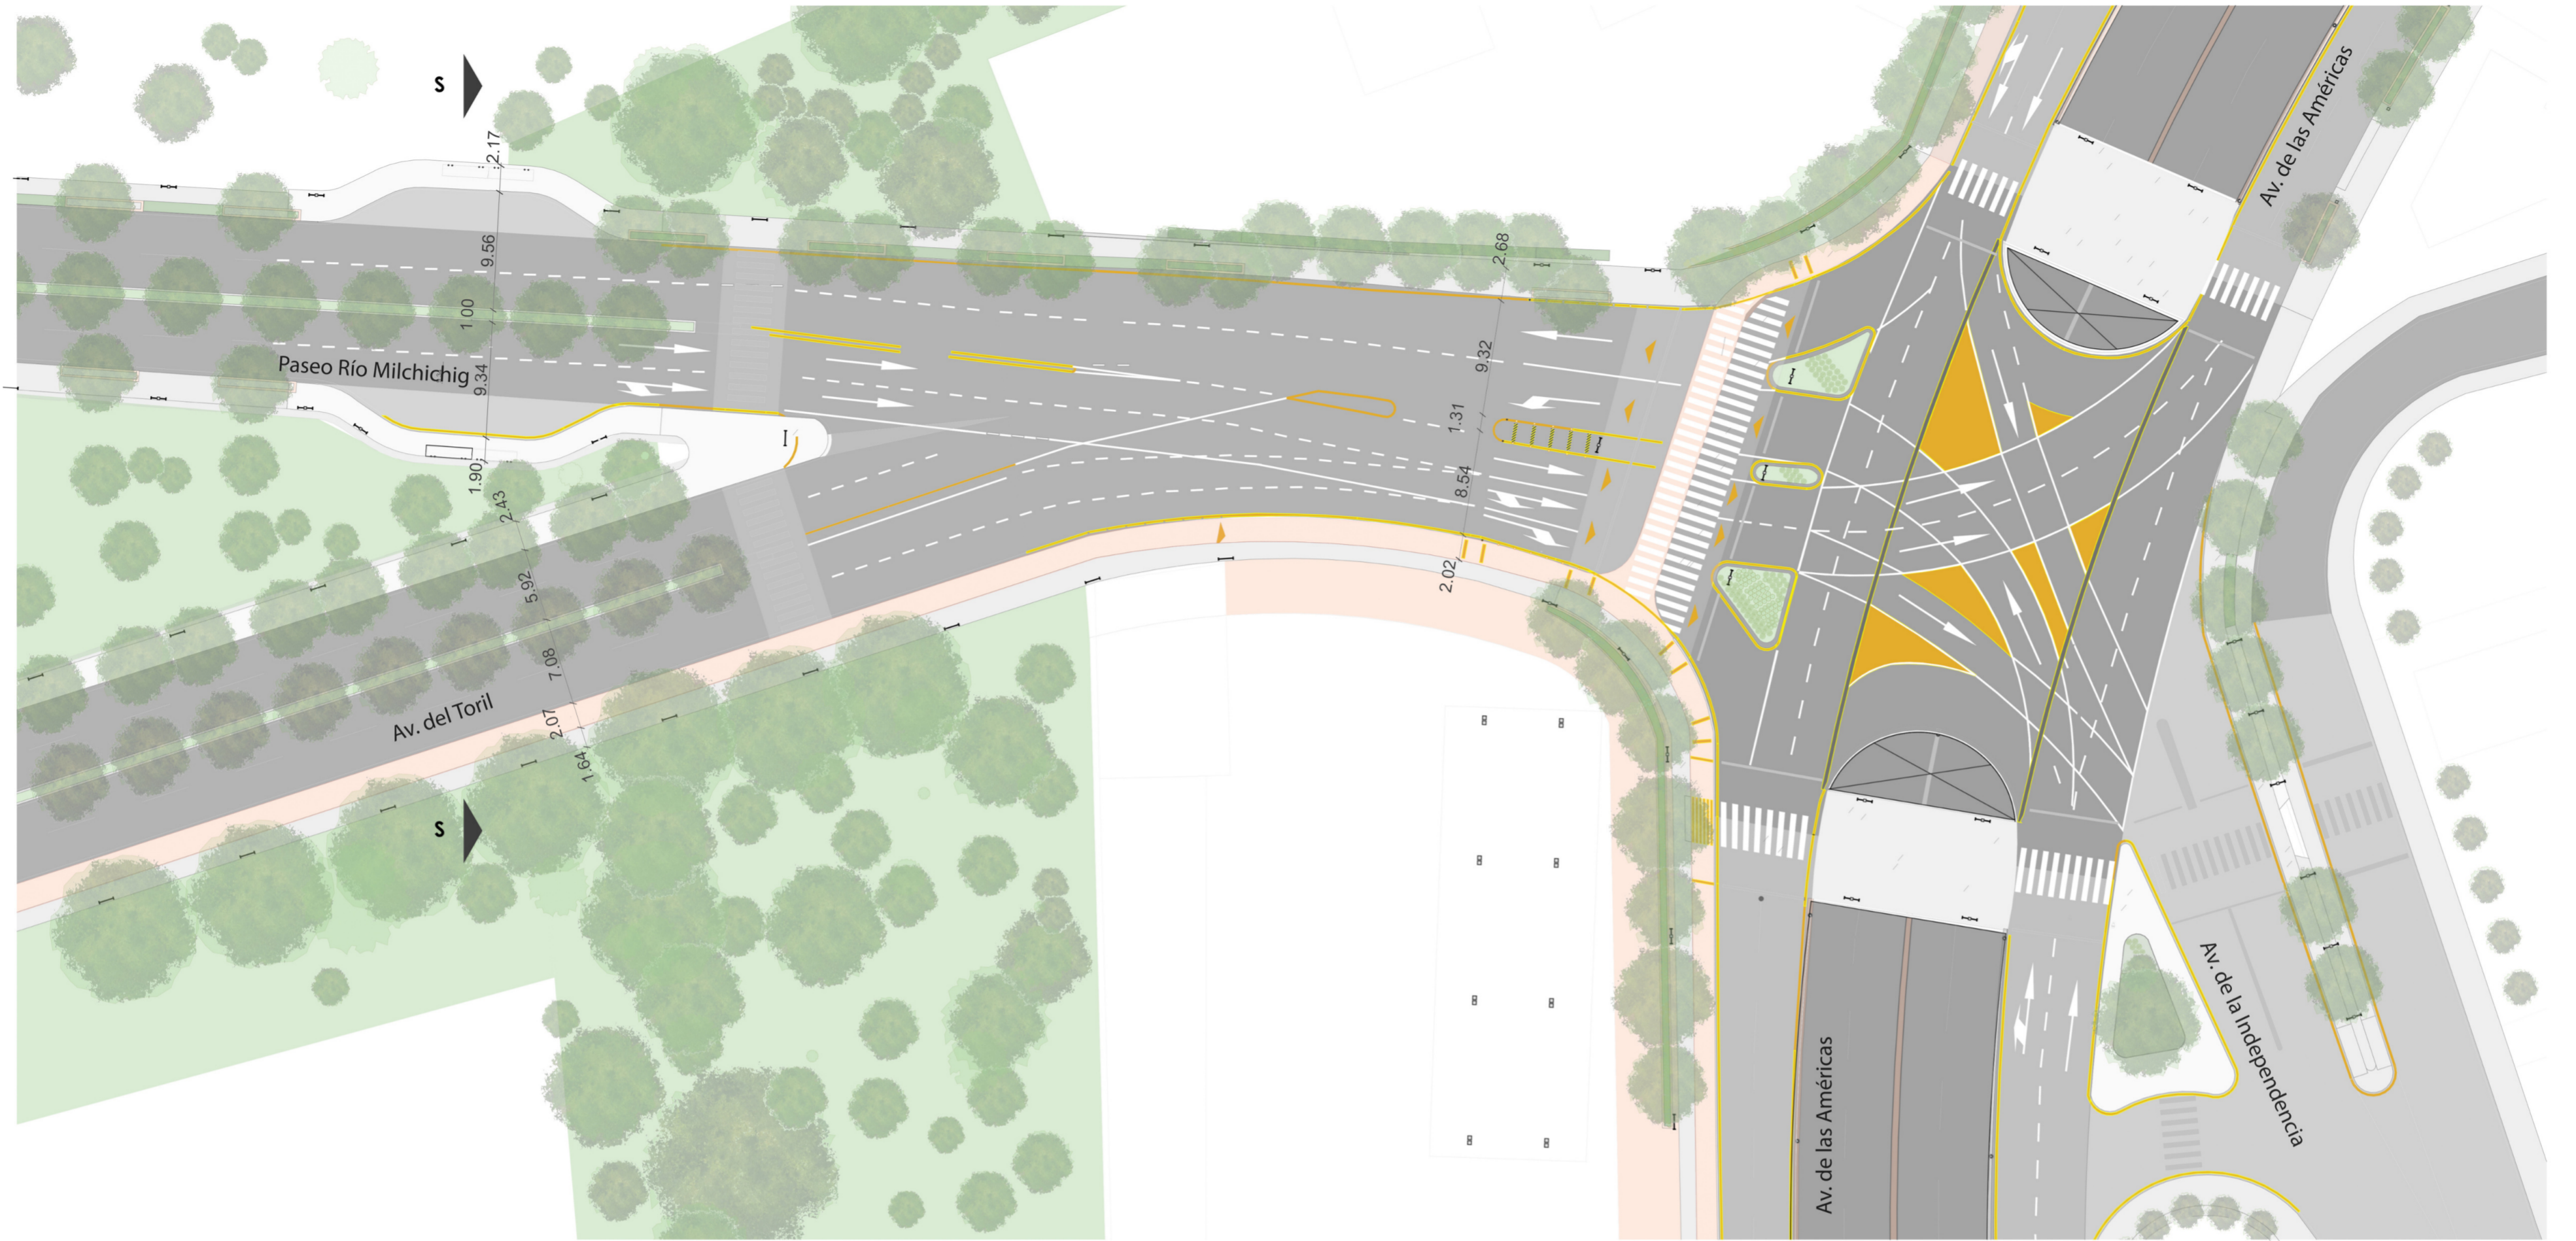


**Planta Zona 3**

E 1:750



**Sección Zona 3**

E 1:400

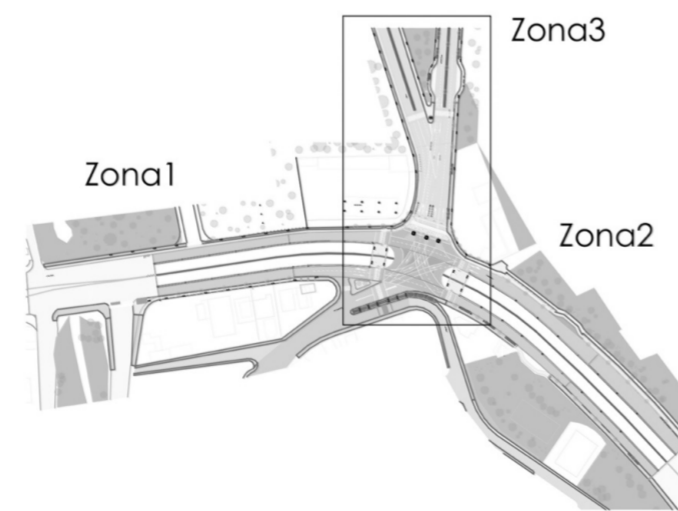

**Especificación de Zonas**

|   |     |
|---|-----|
| <b>Proyecto de Final de Carrera</b><br>Intercambiador en la Av. Américas y Av. de la Independencia. Sector Milchichig |     |
| Alumno: Eric Hidalgo  |     |
| Director: Alejandro Vanegas   |     |
| Fecha: 7 de Junio de 2024   |     |
| E.1:400   |     |
|   |     |
| <b>Contiene</b><br>Planta, Sección Zona 3   | 5/5 |