




SECCION A - A
ESC 1:300

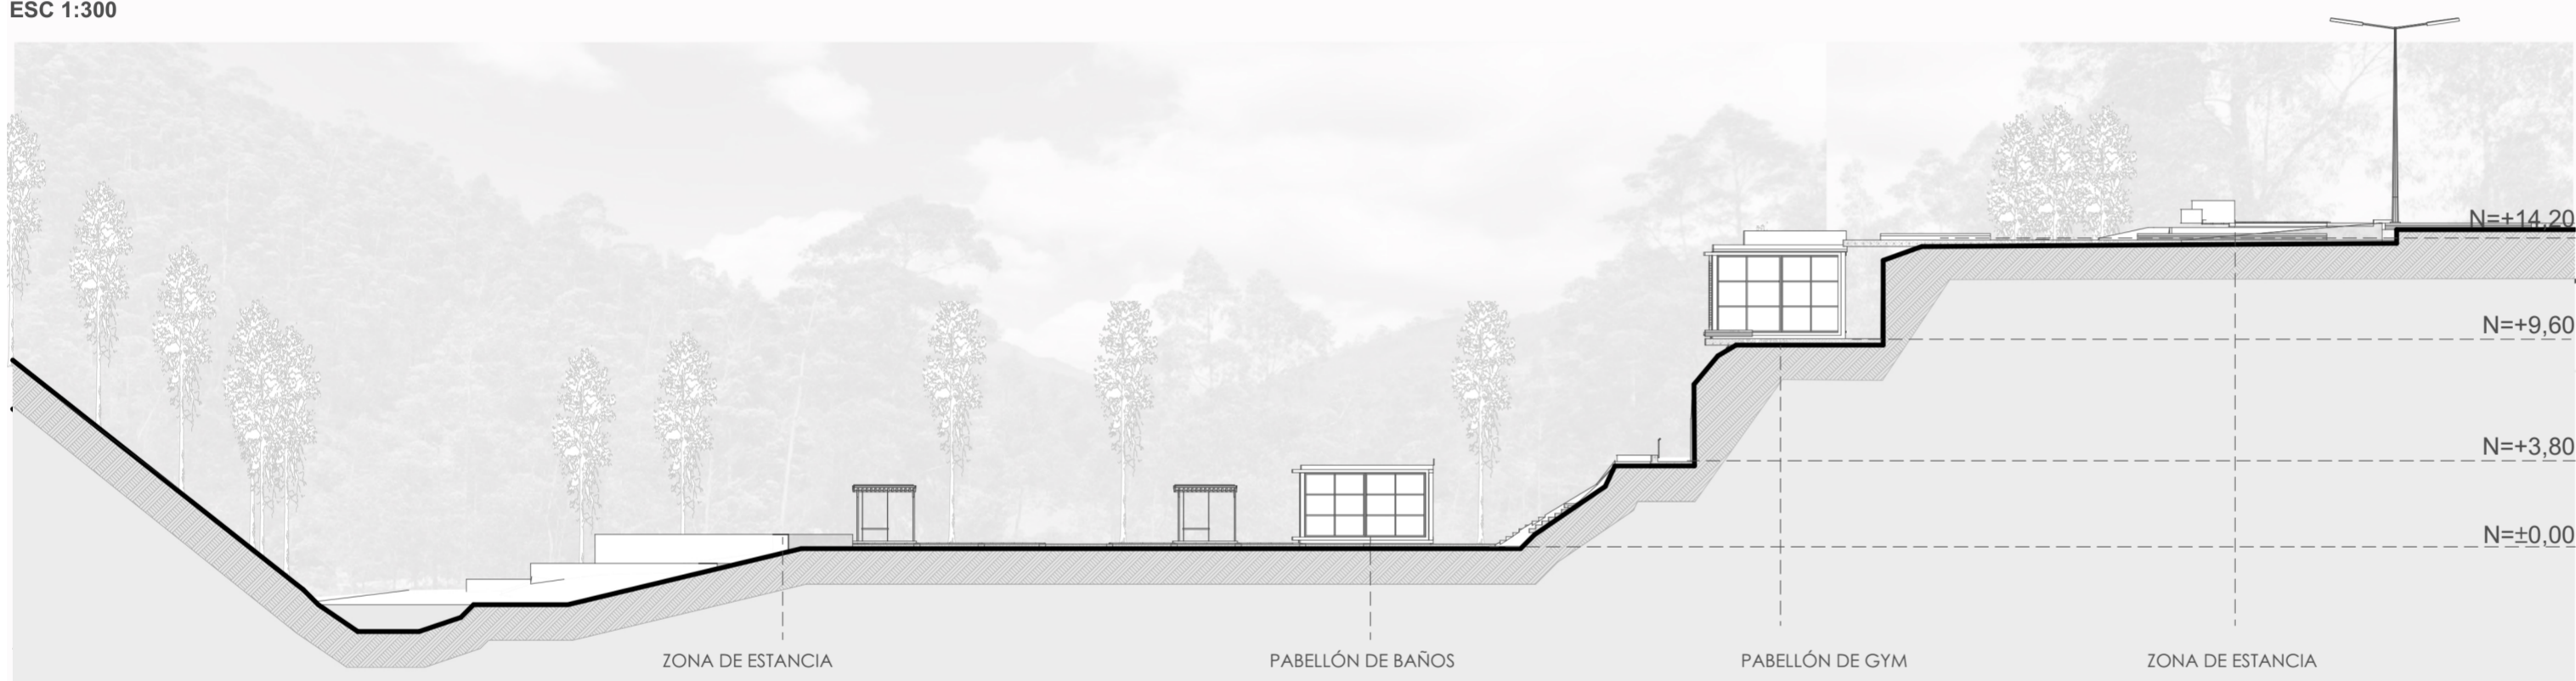

SECCION B - B
ESC 1:300

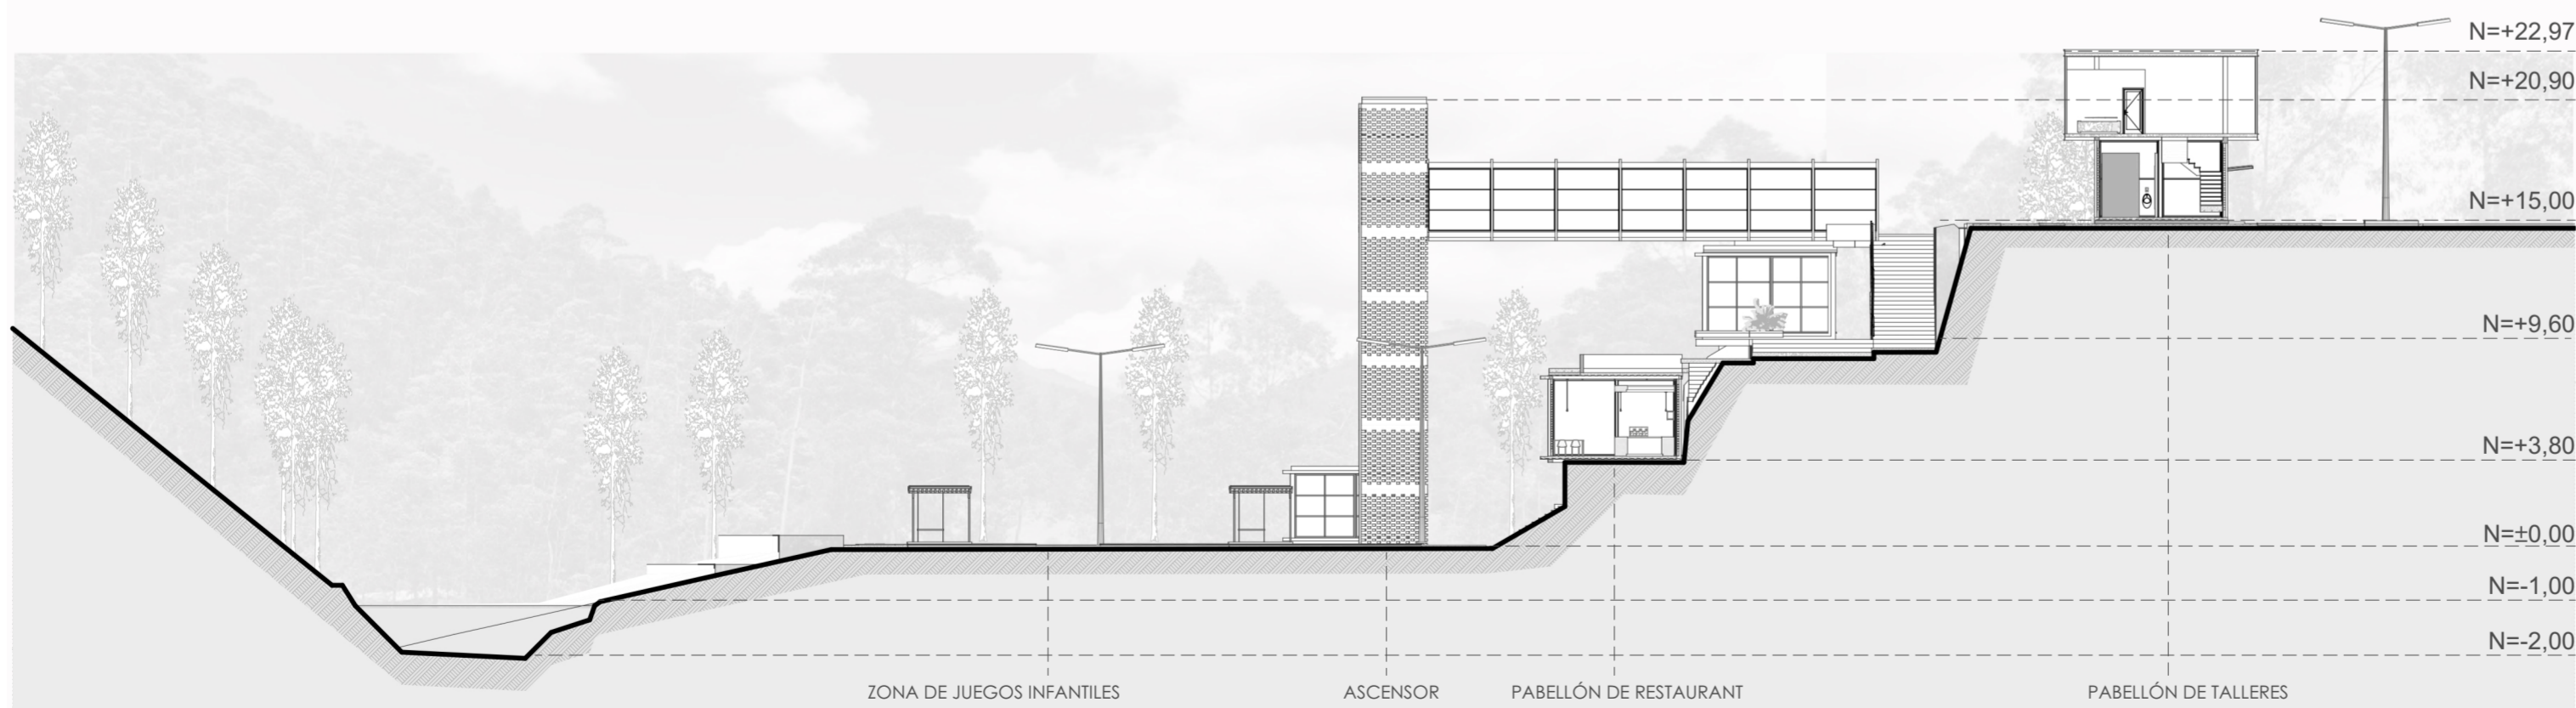

SECCION C - C
ESC 1:300

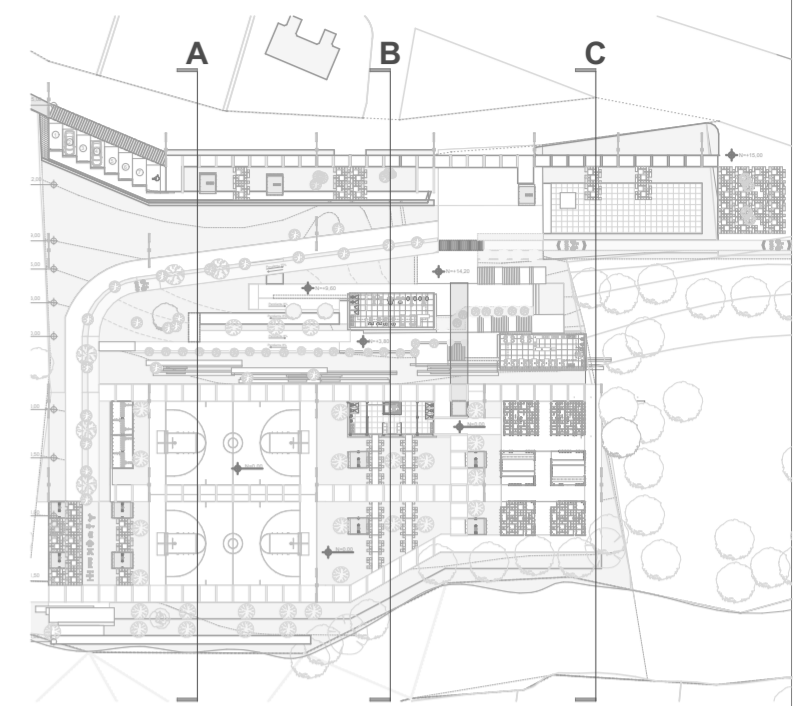


UBICACIÓN
ESC 1:5000

Proyecto Final de Carrera
Parque Deportivo Sayausi


Universidad del Azuay

Alumno : Christian Pintado


Director: Doc. Arq. Carla Hermida

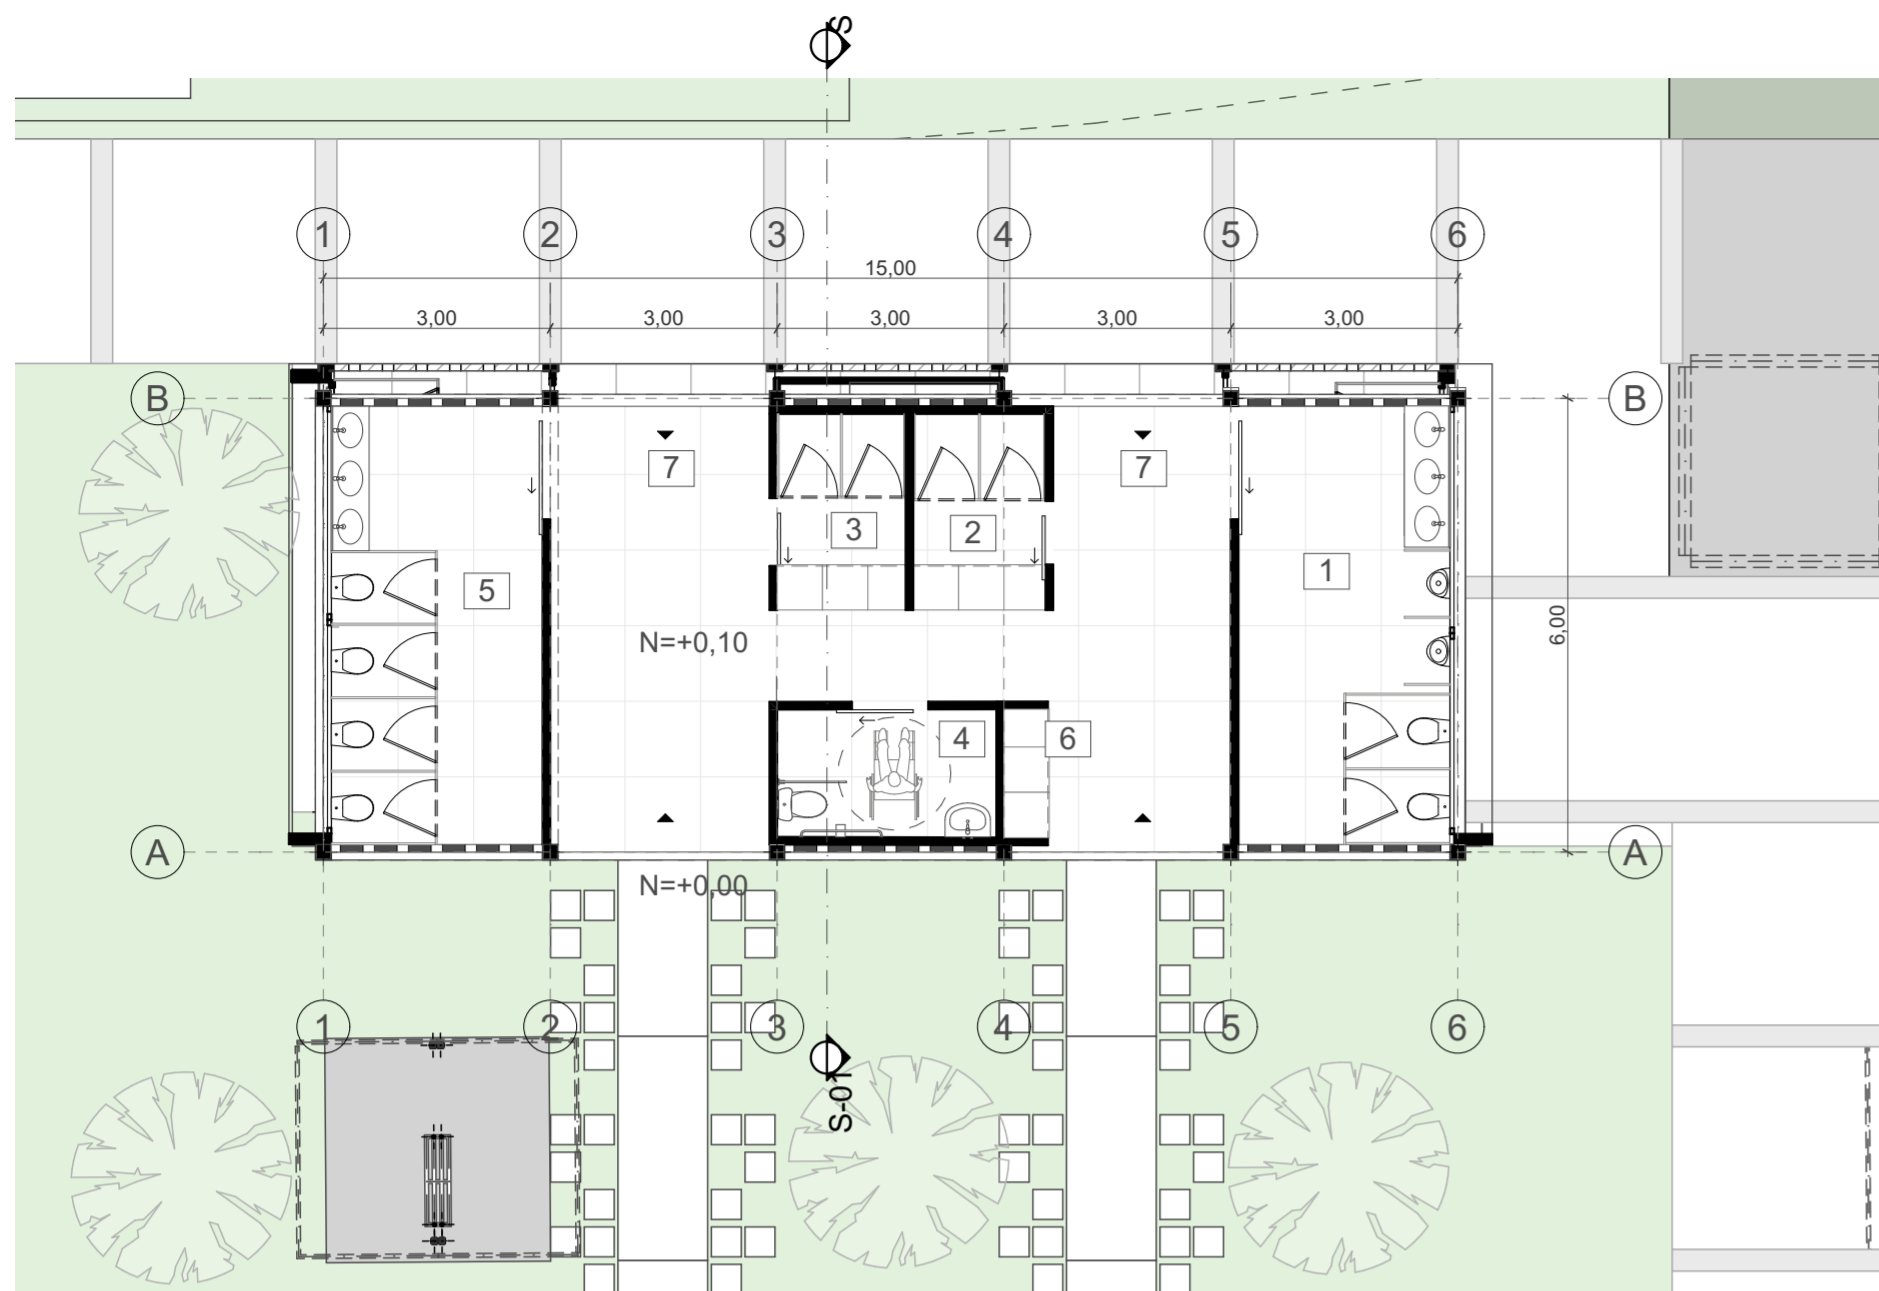


PLANTA PABELLÓN BAÑOS
ESC 1:100

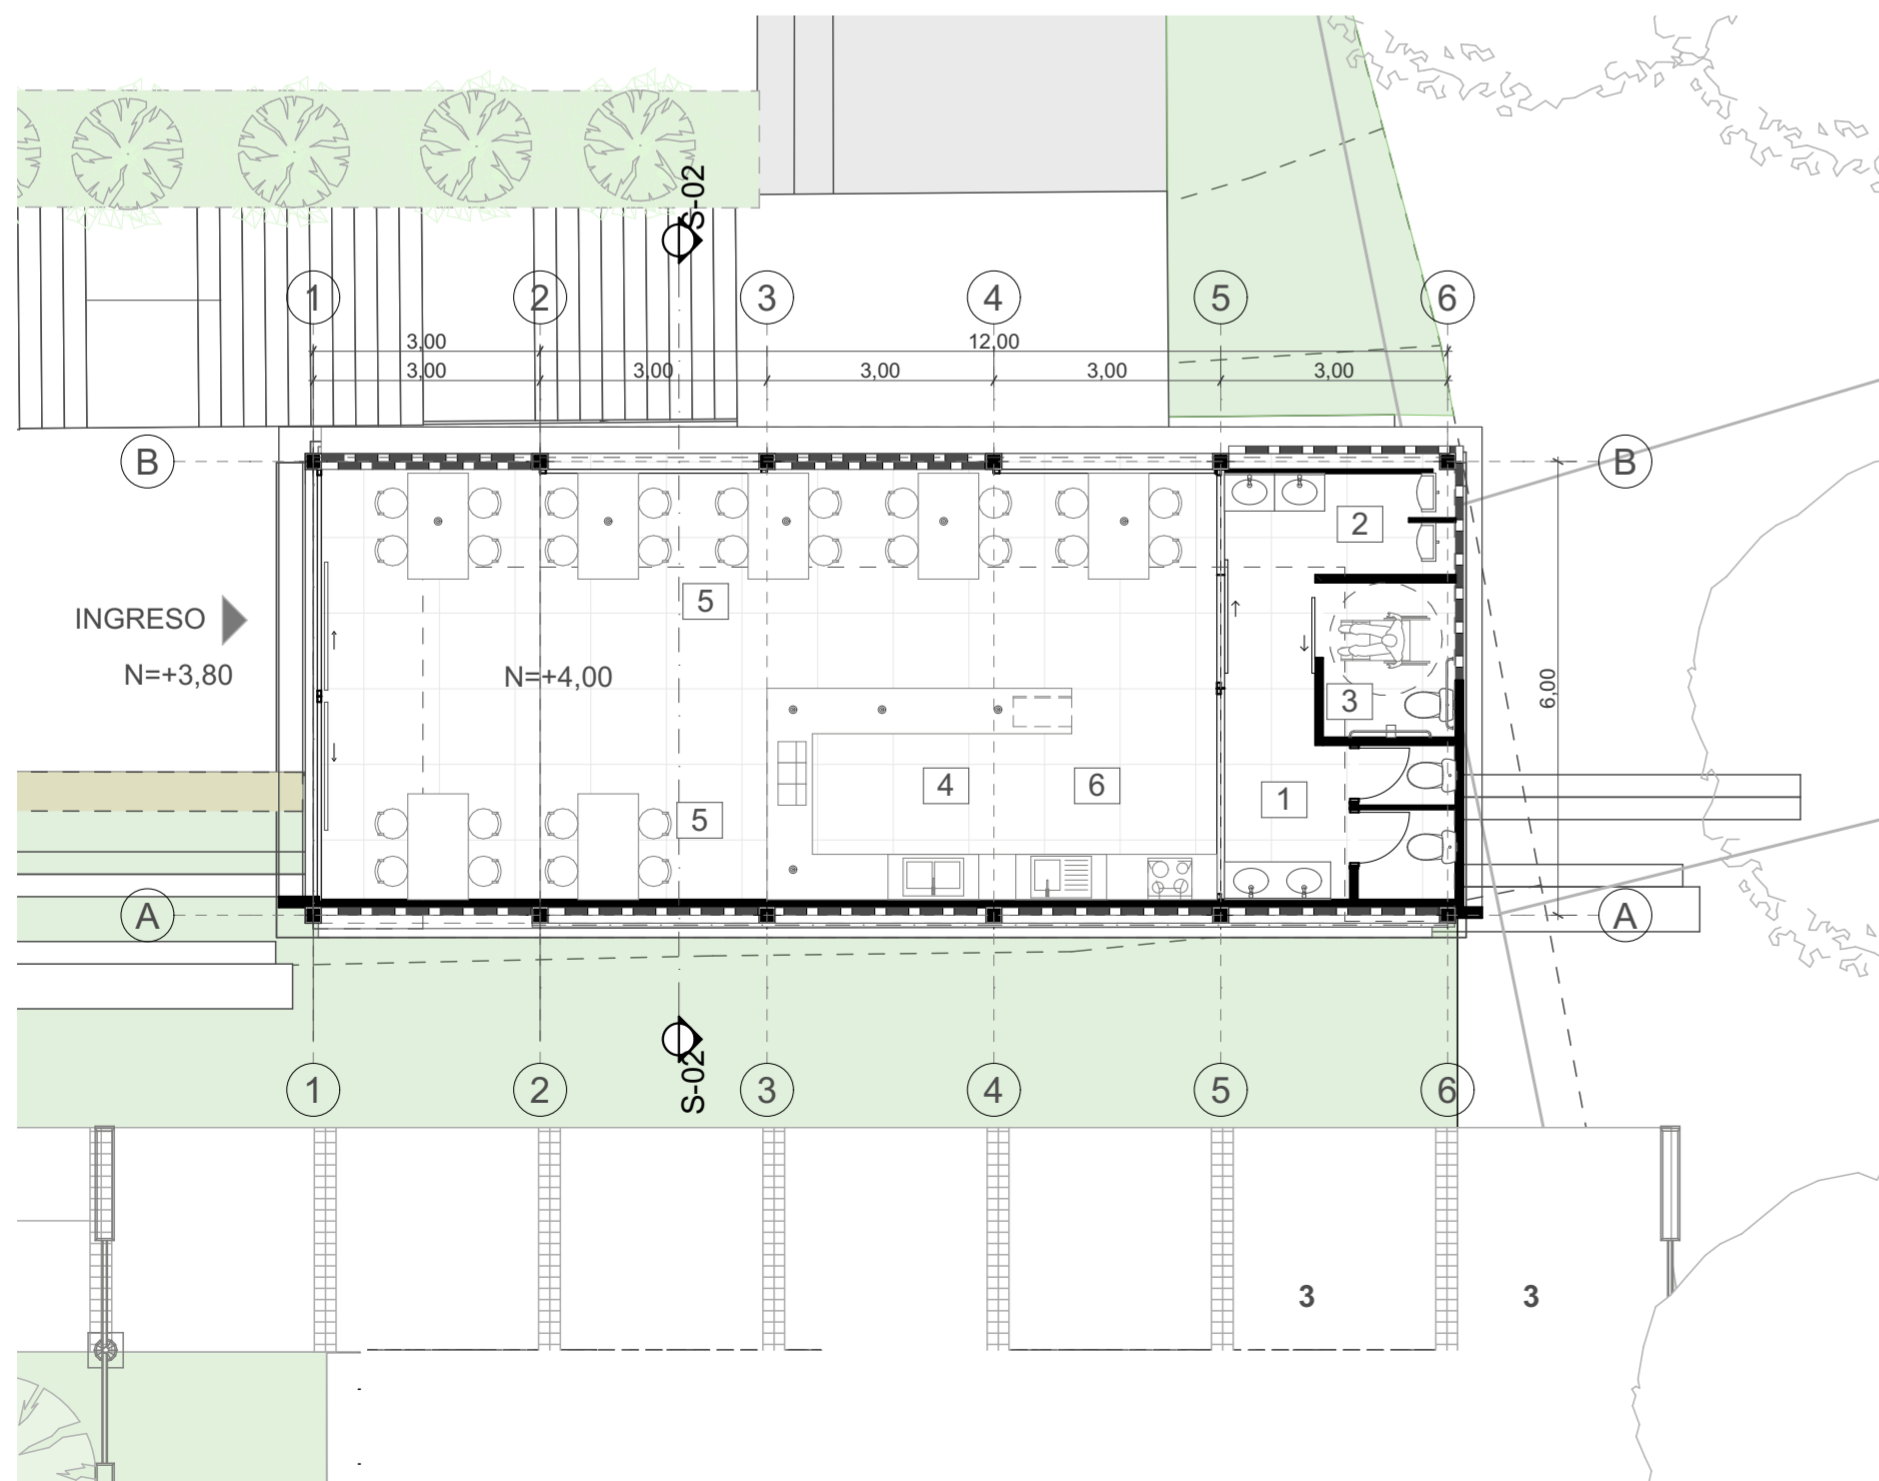


PLANTA PABELLÓN CAFETERÍA
ESC 1:100

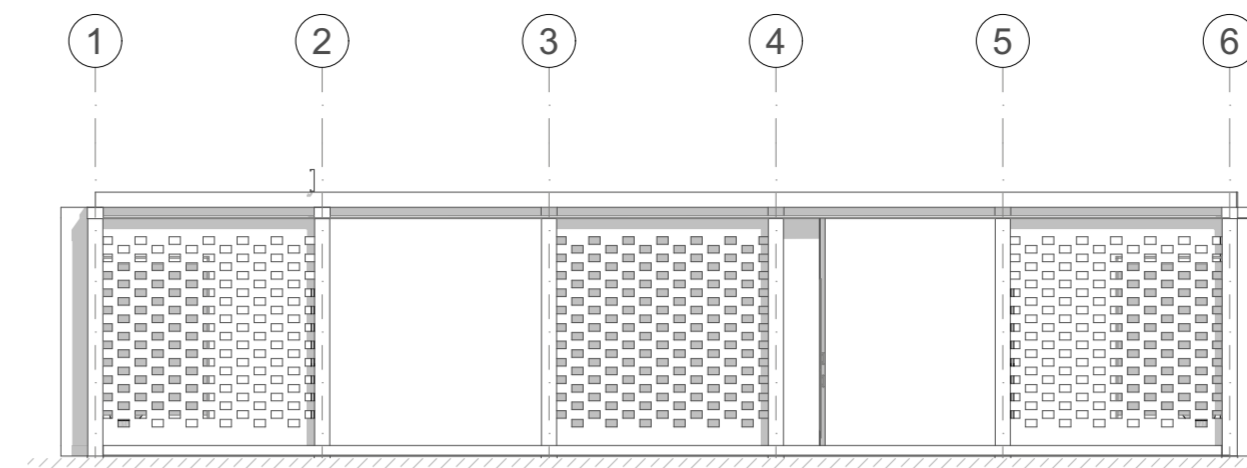

ALZADO PABELLÓN BAÑOS
ESC 1:200

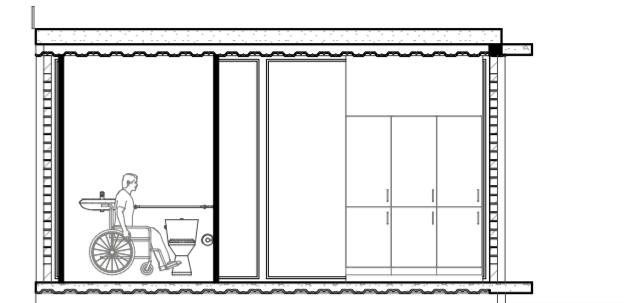


PLANTA PABELLÓN BAÑOS
ESC 1:100

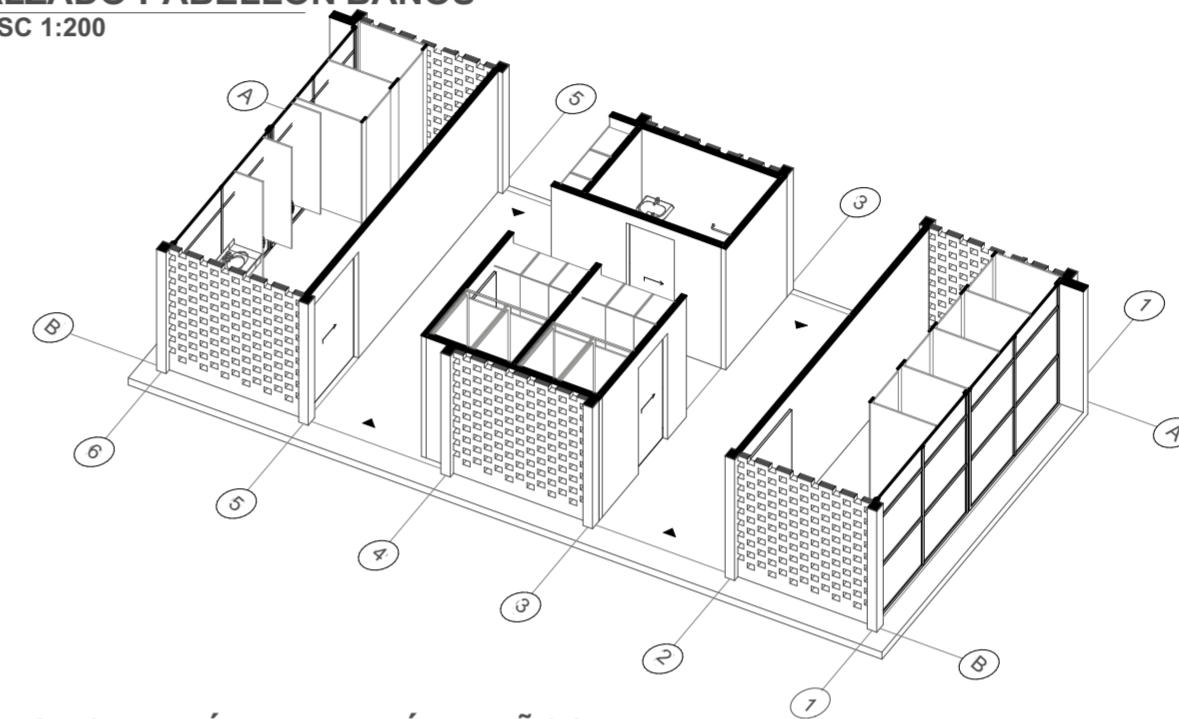


AXONOMETRÍA PABELLÓN BAÑOS
ESC 1:200

ZONAS PABELLÓN BAÑOS


1. SANITARIO HOMBRES
2. VESTIDORES HOMBRES
3. VESTIDORES MUJERES
4. SANITARIO ESPECIAL
5. SANITARIO MUJERES
6. ALMARIO
7. INGRESO

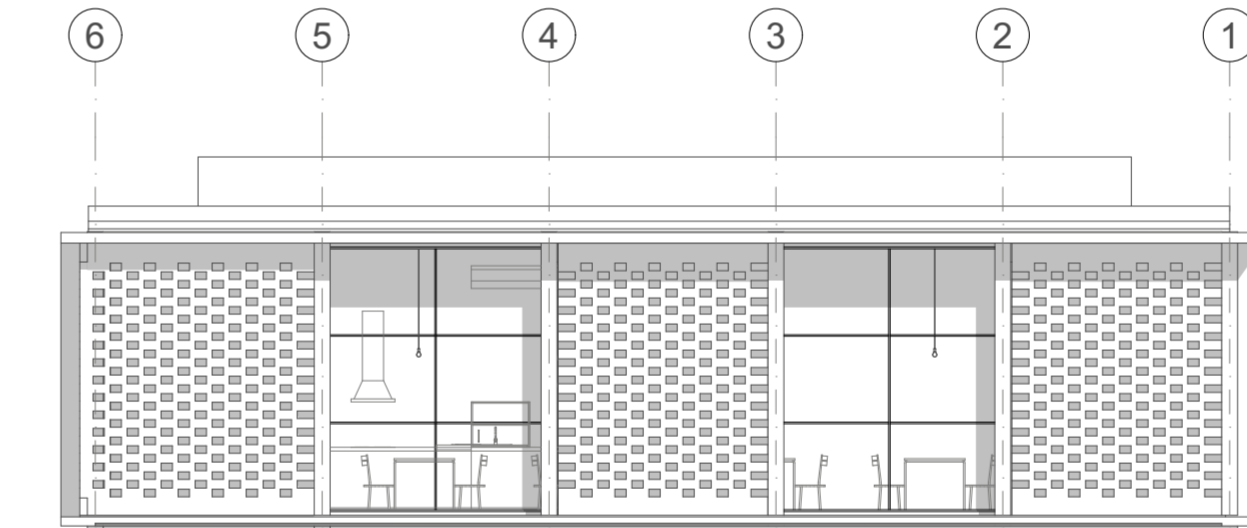

ALZADO PABELLÓN CAFETERÍA
ESC 1:100

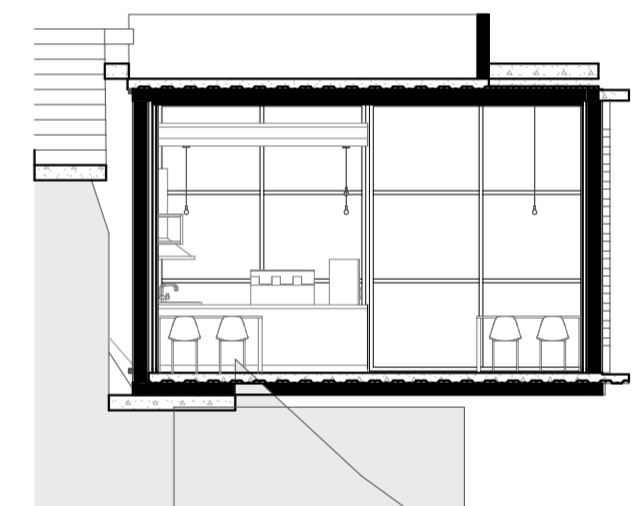

PLANTA PABELLÓN CAFETERÍA
ESC 1:100

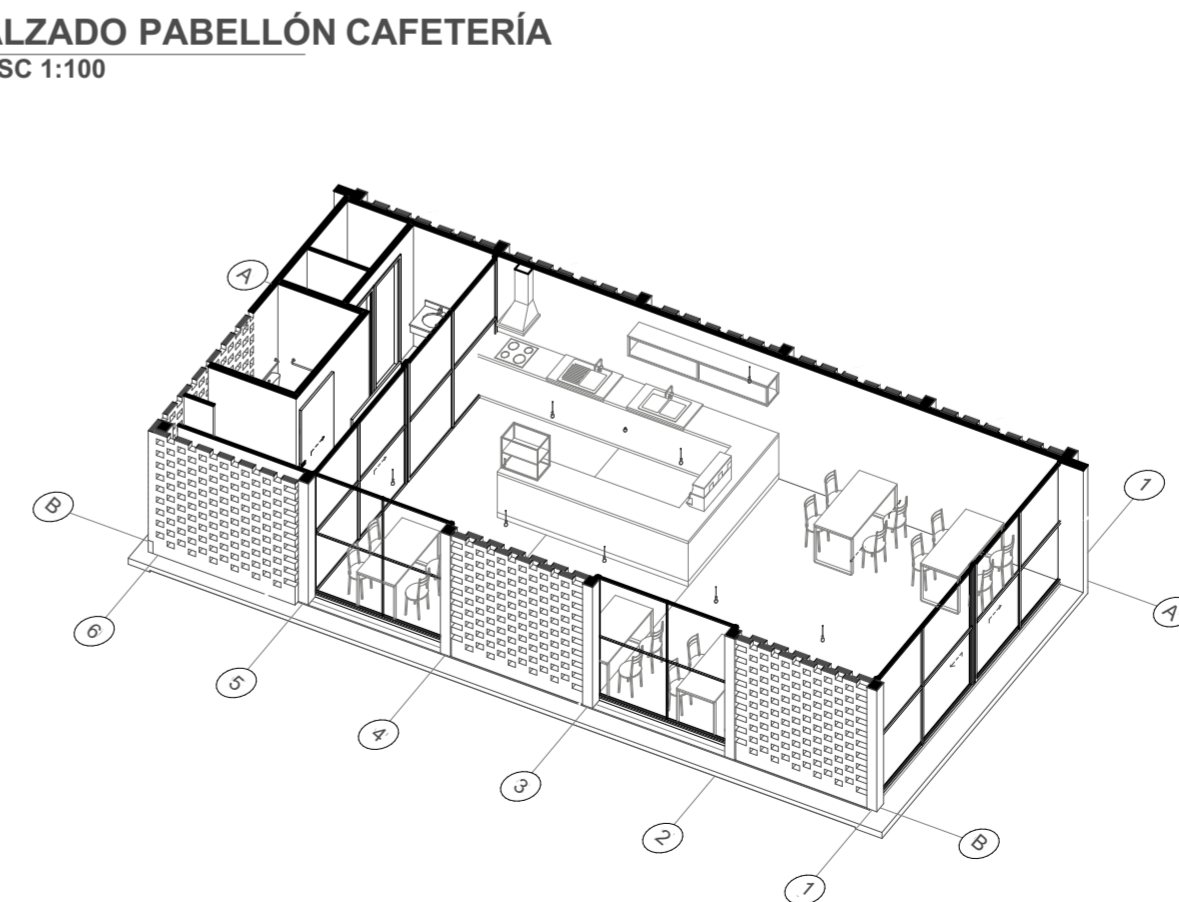

AXONOMETRÍA PABELLÓN CAFETERÍA
ESC 1:100

ZONAS PABELLÓN CAFETERÍA


1. SANITARIO HOMBRES
2. SANITARIO MUJERES
3. SANITARIO ESPECIAL
4. AREA DE PREPARACION
5. AREA DE SERVICIO
6. ALACENA

Proyecto Final de Carrera
Parque Deportivo Sayausi


Universidad del Azuay

Alumno : Christian Pintado


Director: Doc. Arq. Carla Hermida

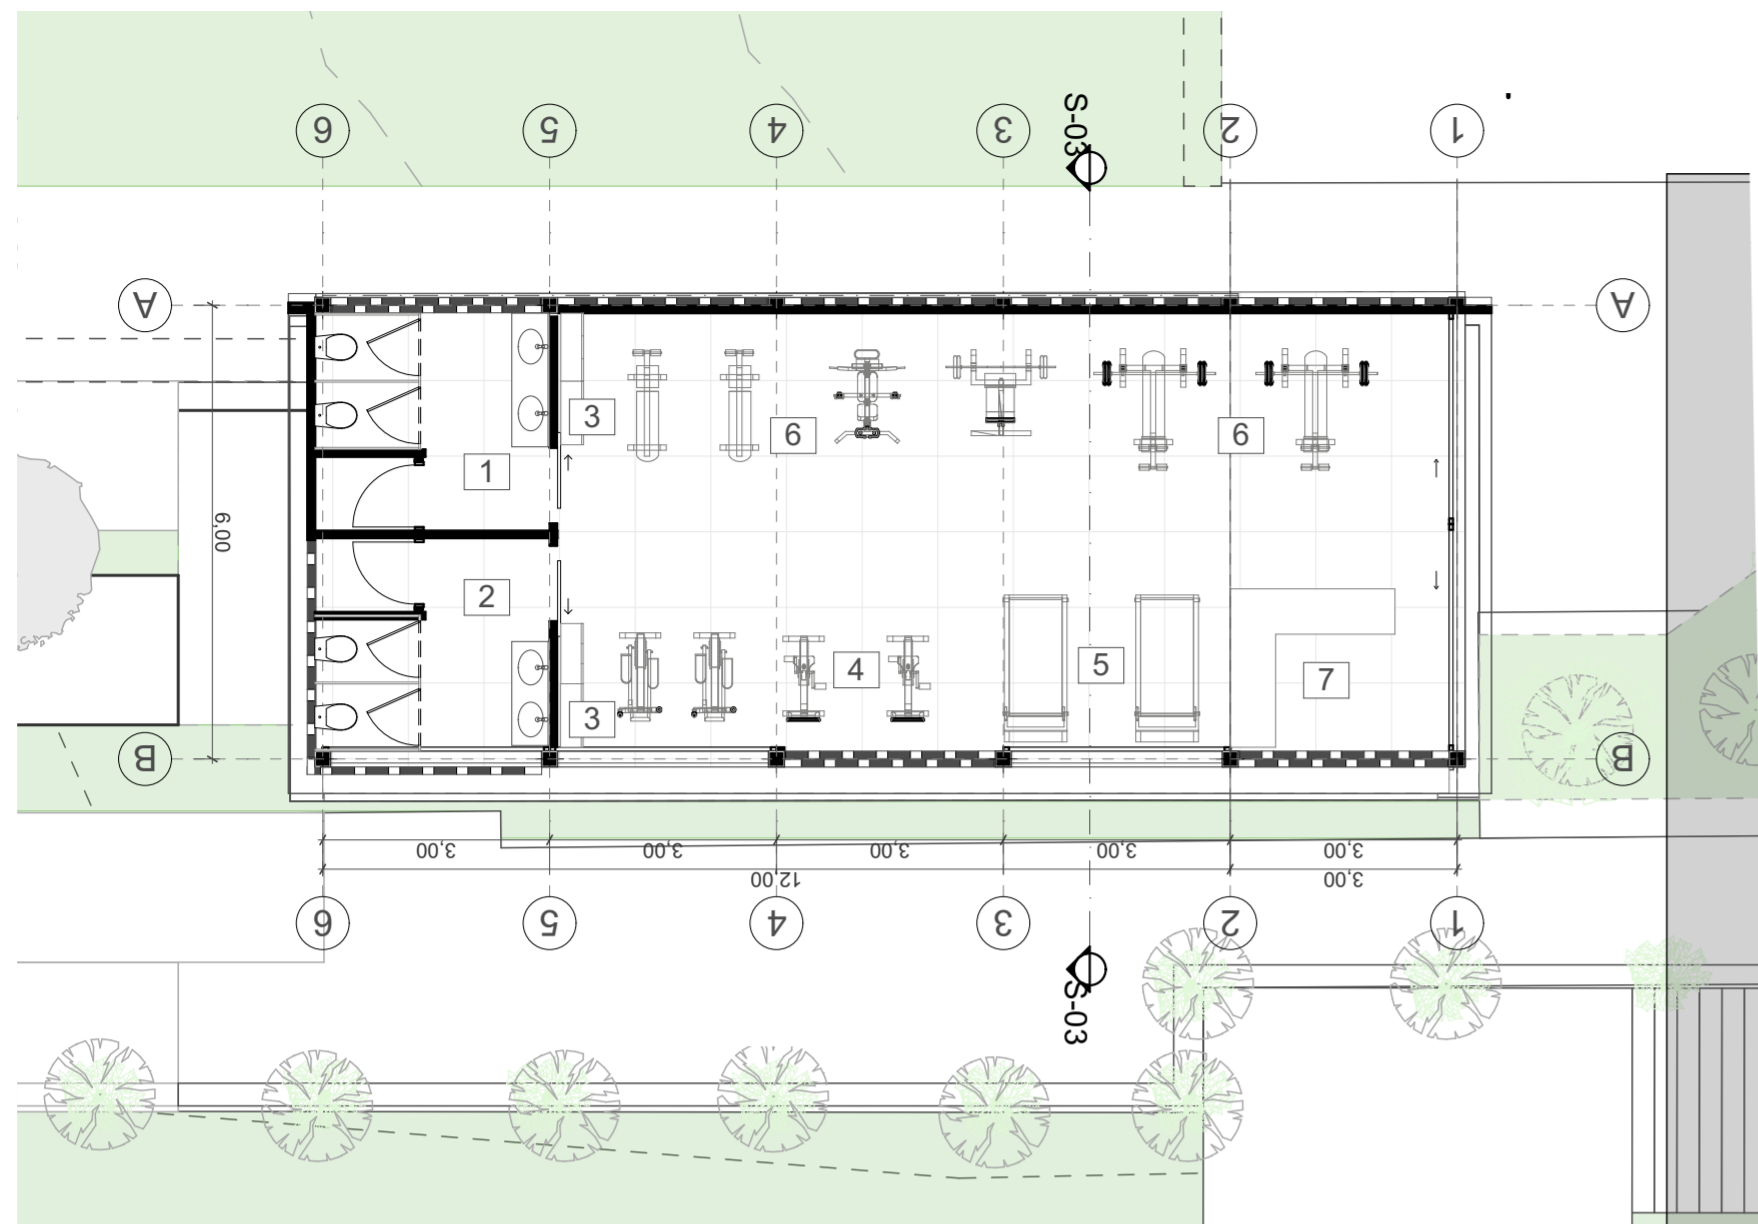

PLANTA PABELLÓN GYM
ESC 1:100

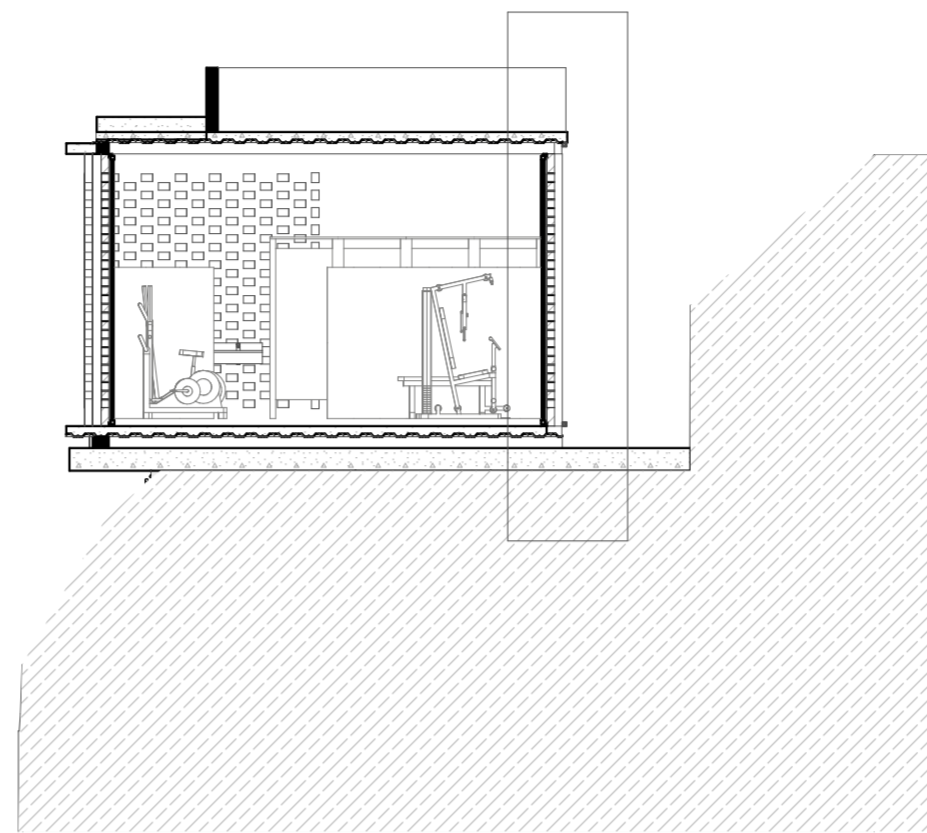

CORTE S-03
ESC 1:100

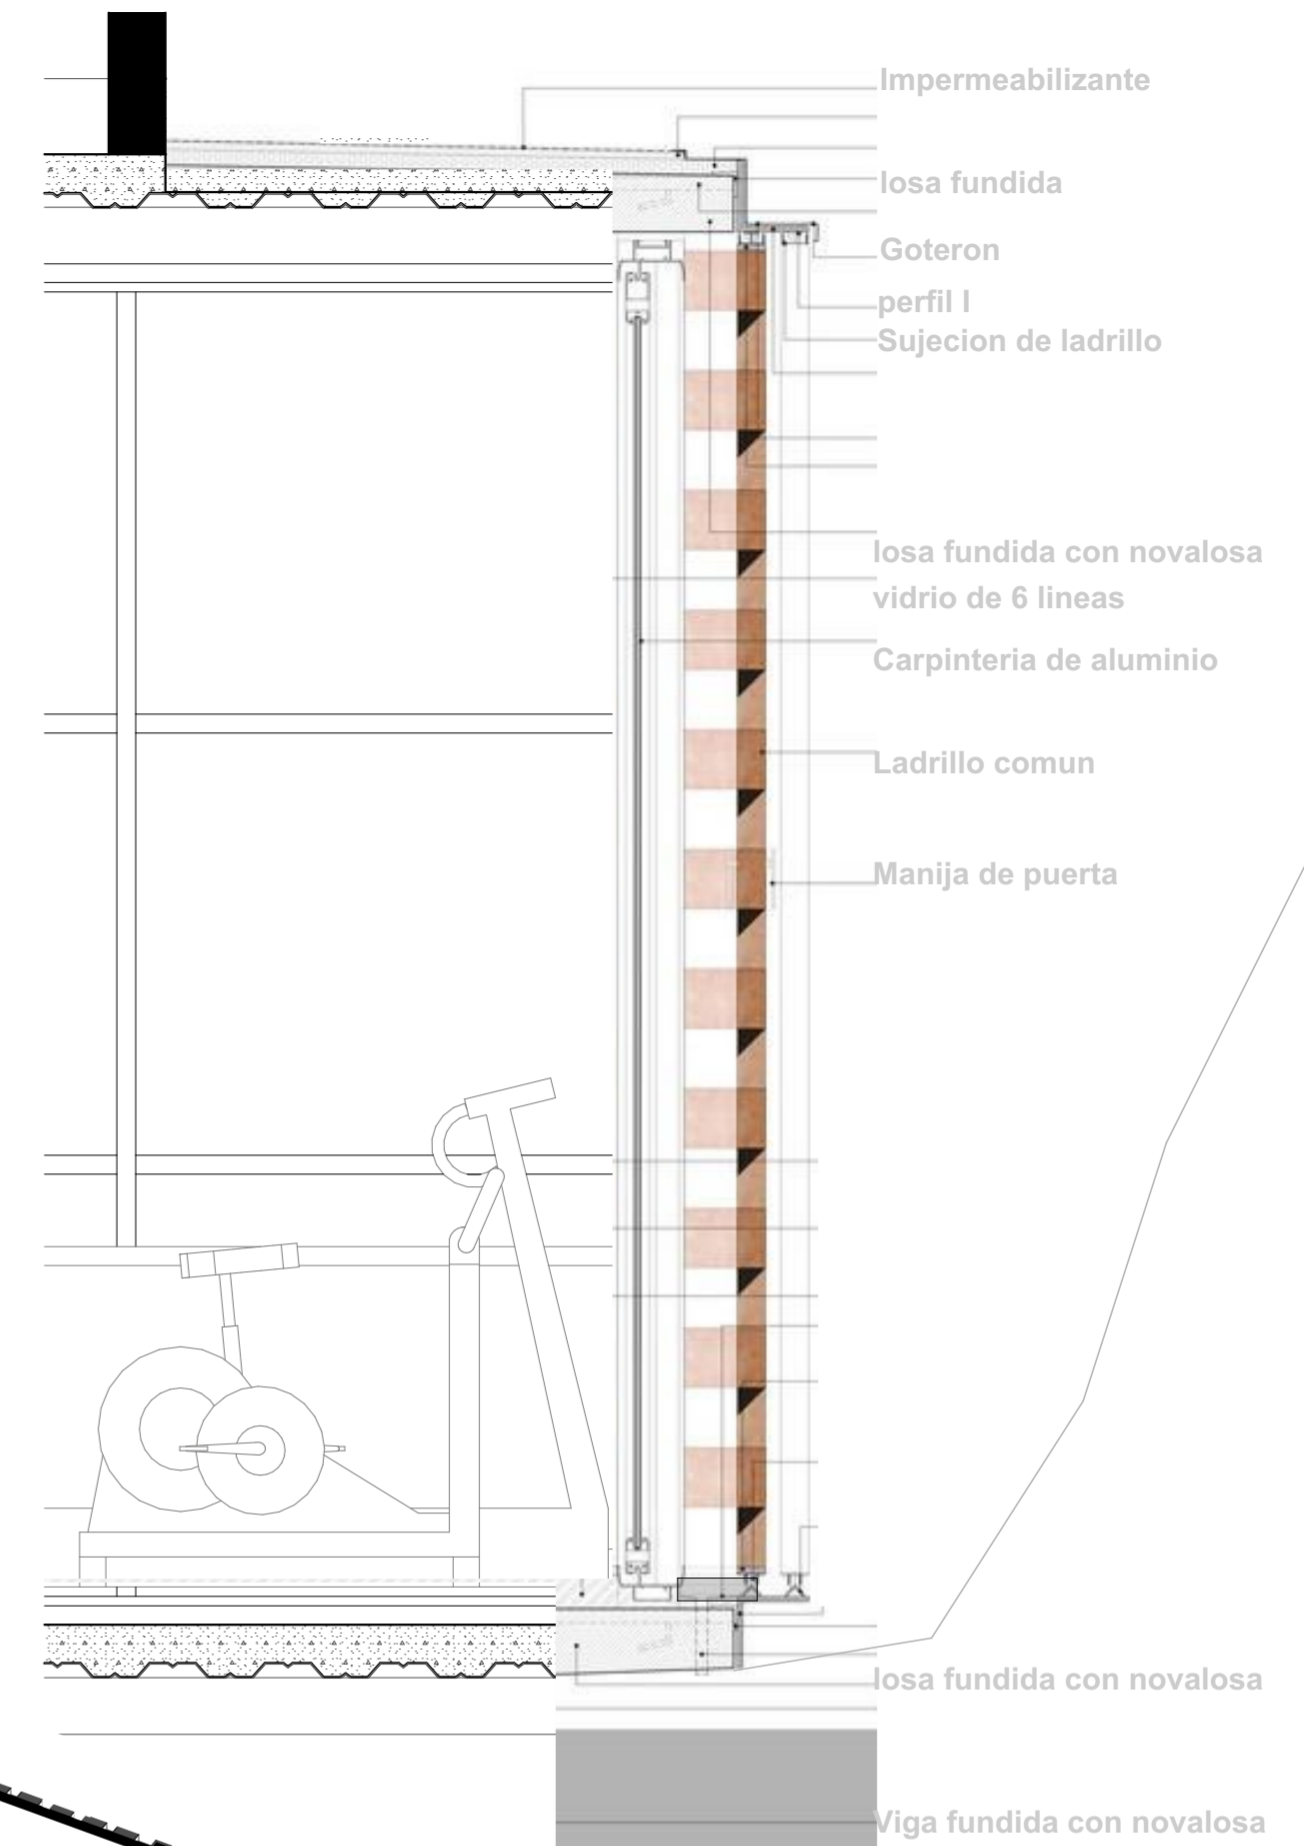

DETALLE S-03
ESC 1:100

ZONAS PABELLÓN CAFETERÍA


1. SANITARIO HOMBRES
2. SANITARIO MUJERES
3. ALMARIOS
4. AREA DE CALISTENIA
5. AREA DE CARDIO
6. AREA DE FUERZA
7. AREA DE INFORMACION

Proyecto Final de Carrera
Parque Deportivo Sayausi


Universidad del Azuay

Alumno : Christian Pintado


Director: Doc. Arq. Carla Hermida

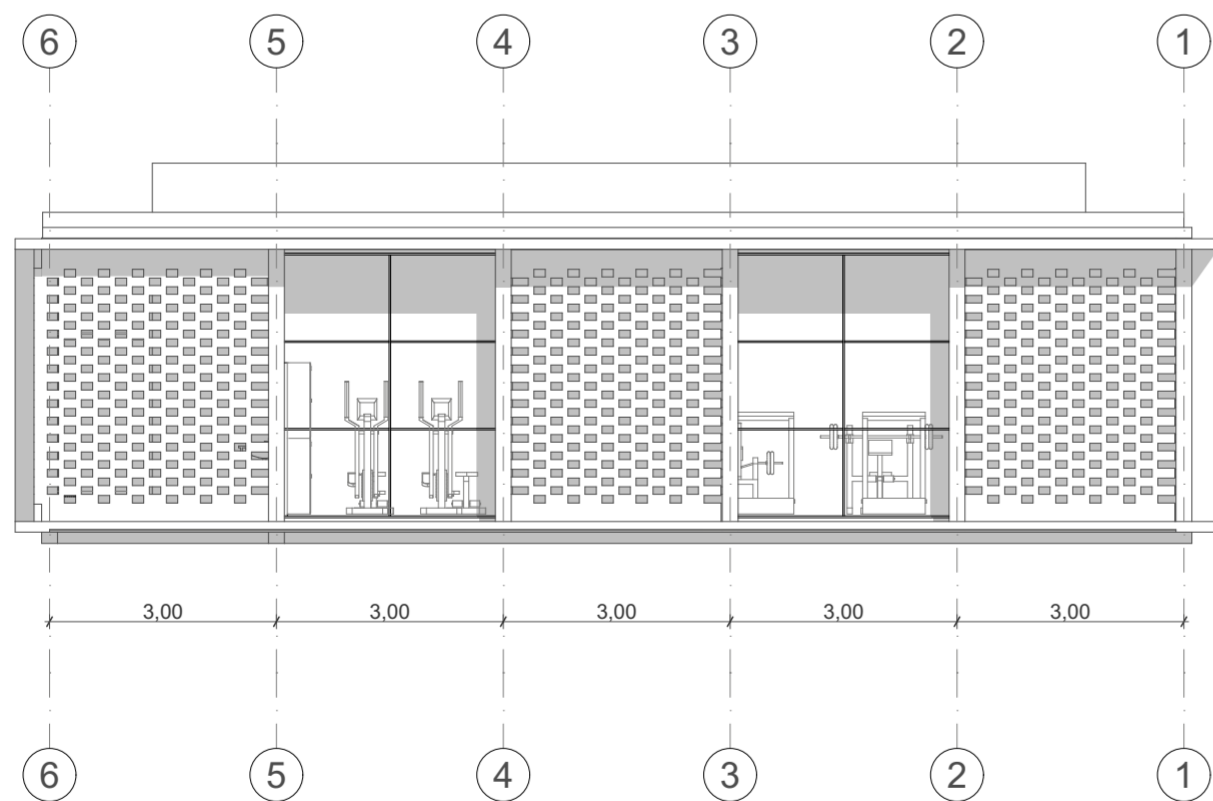


PLANTA PABELLÓN GYM
ESC 1:100

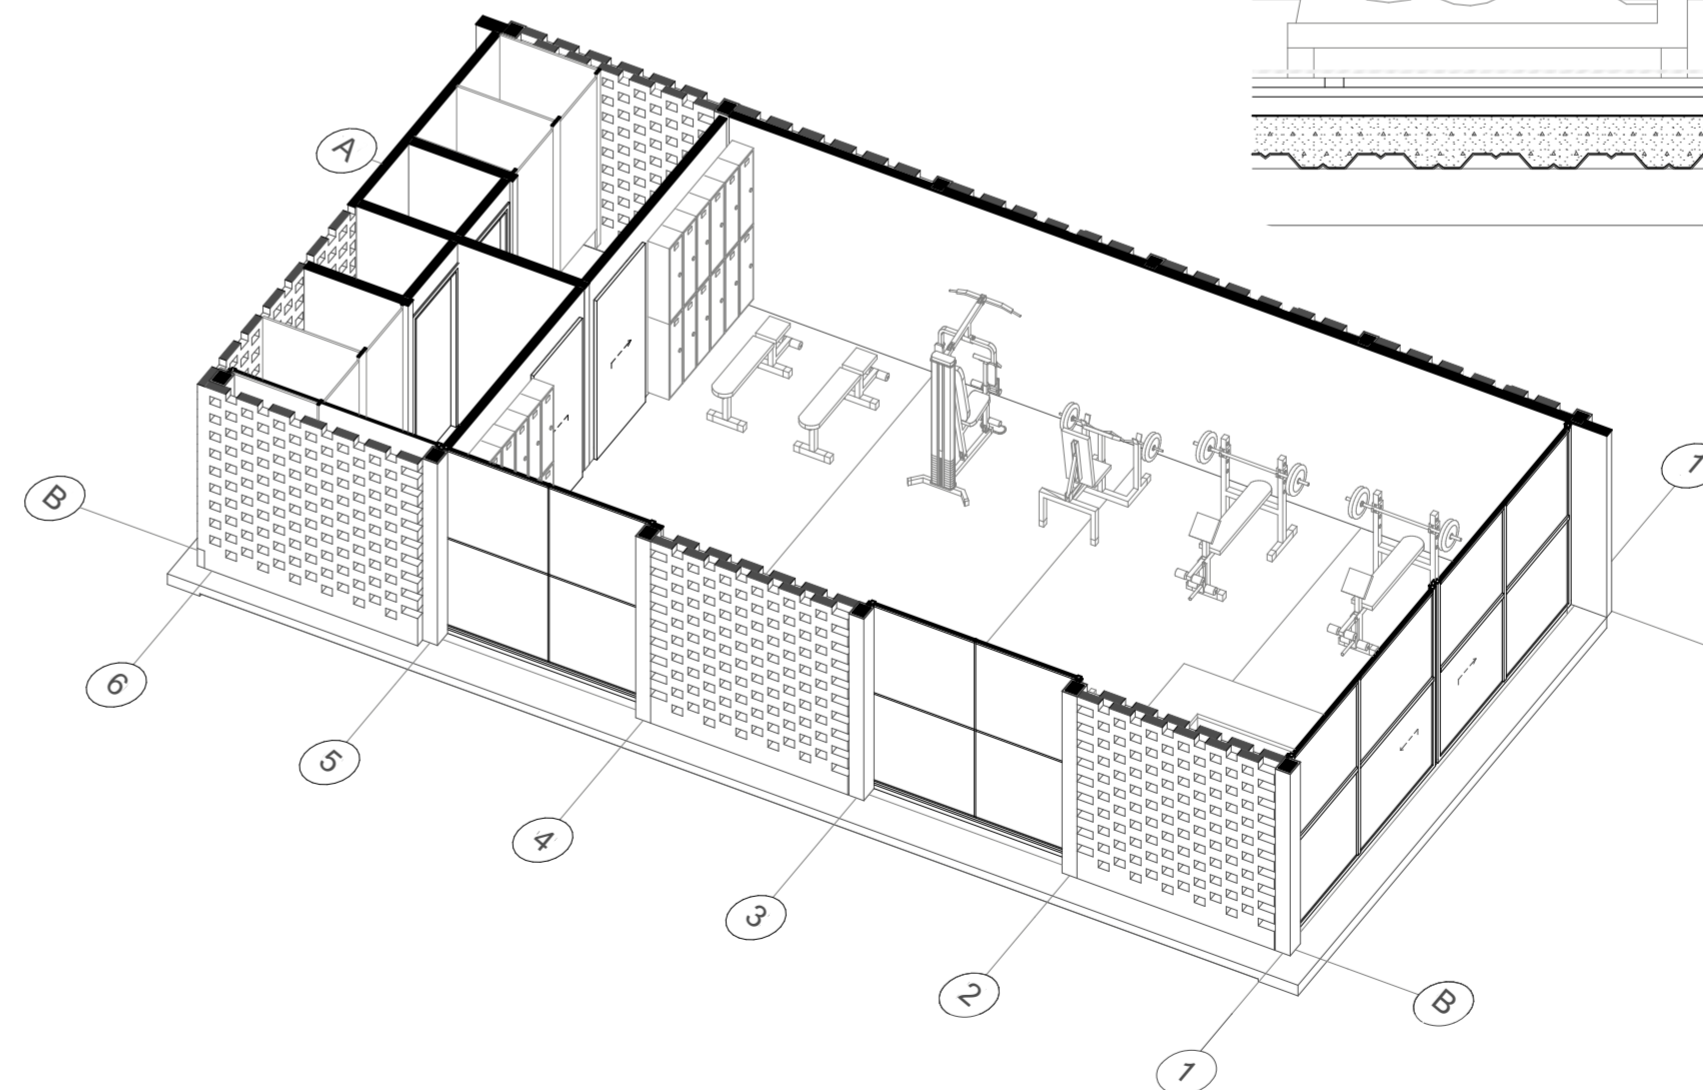

AXONOMETRÍA PABELLÓN GYM
ESC 1:100

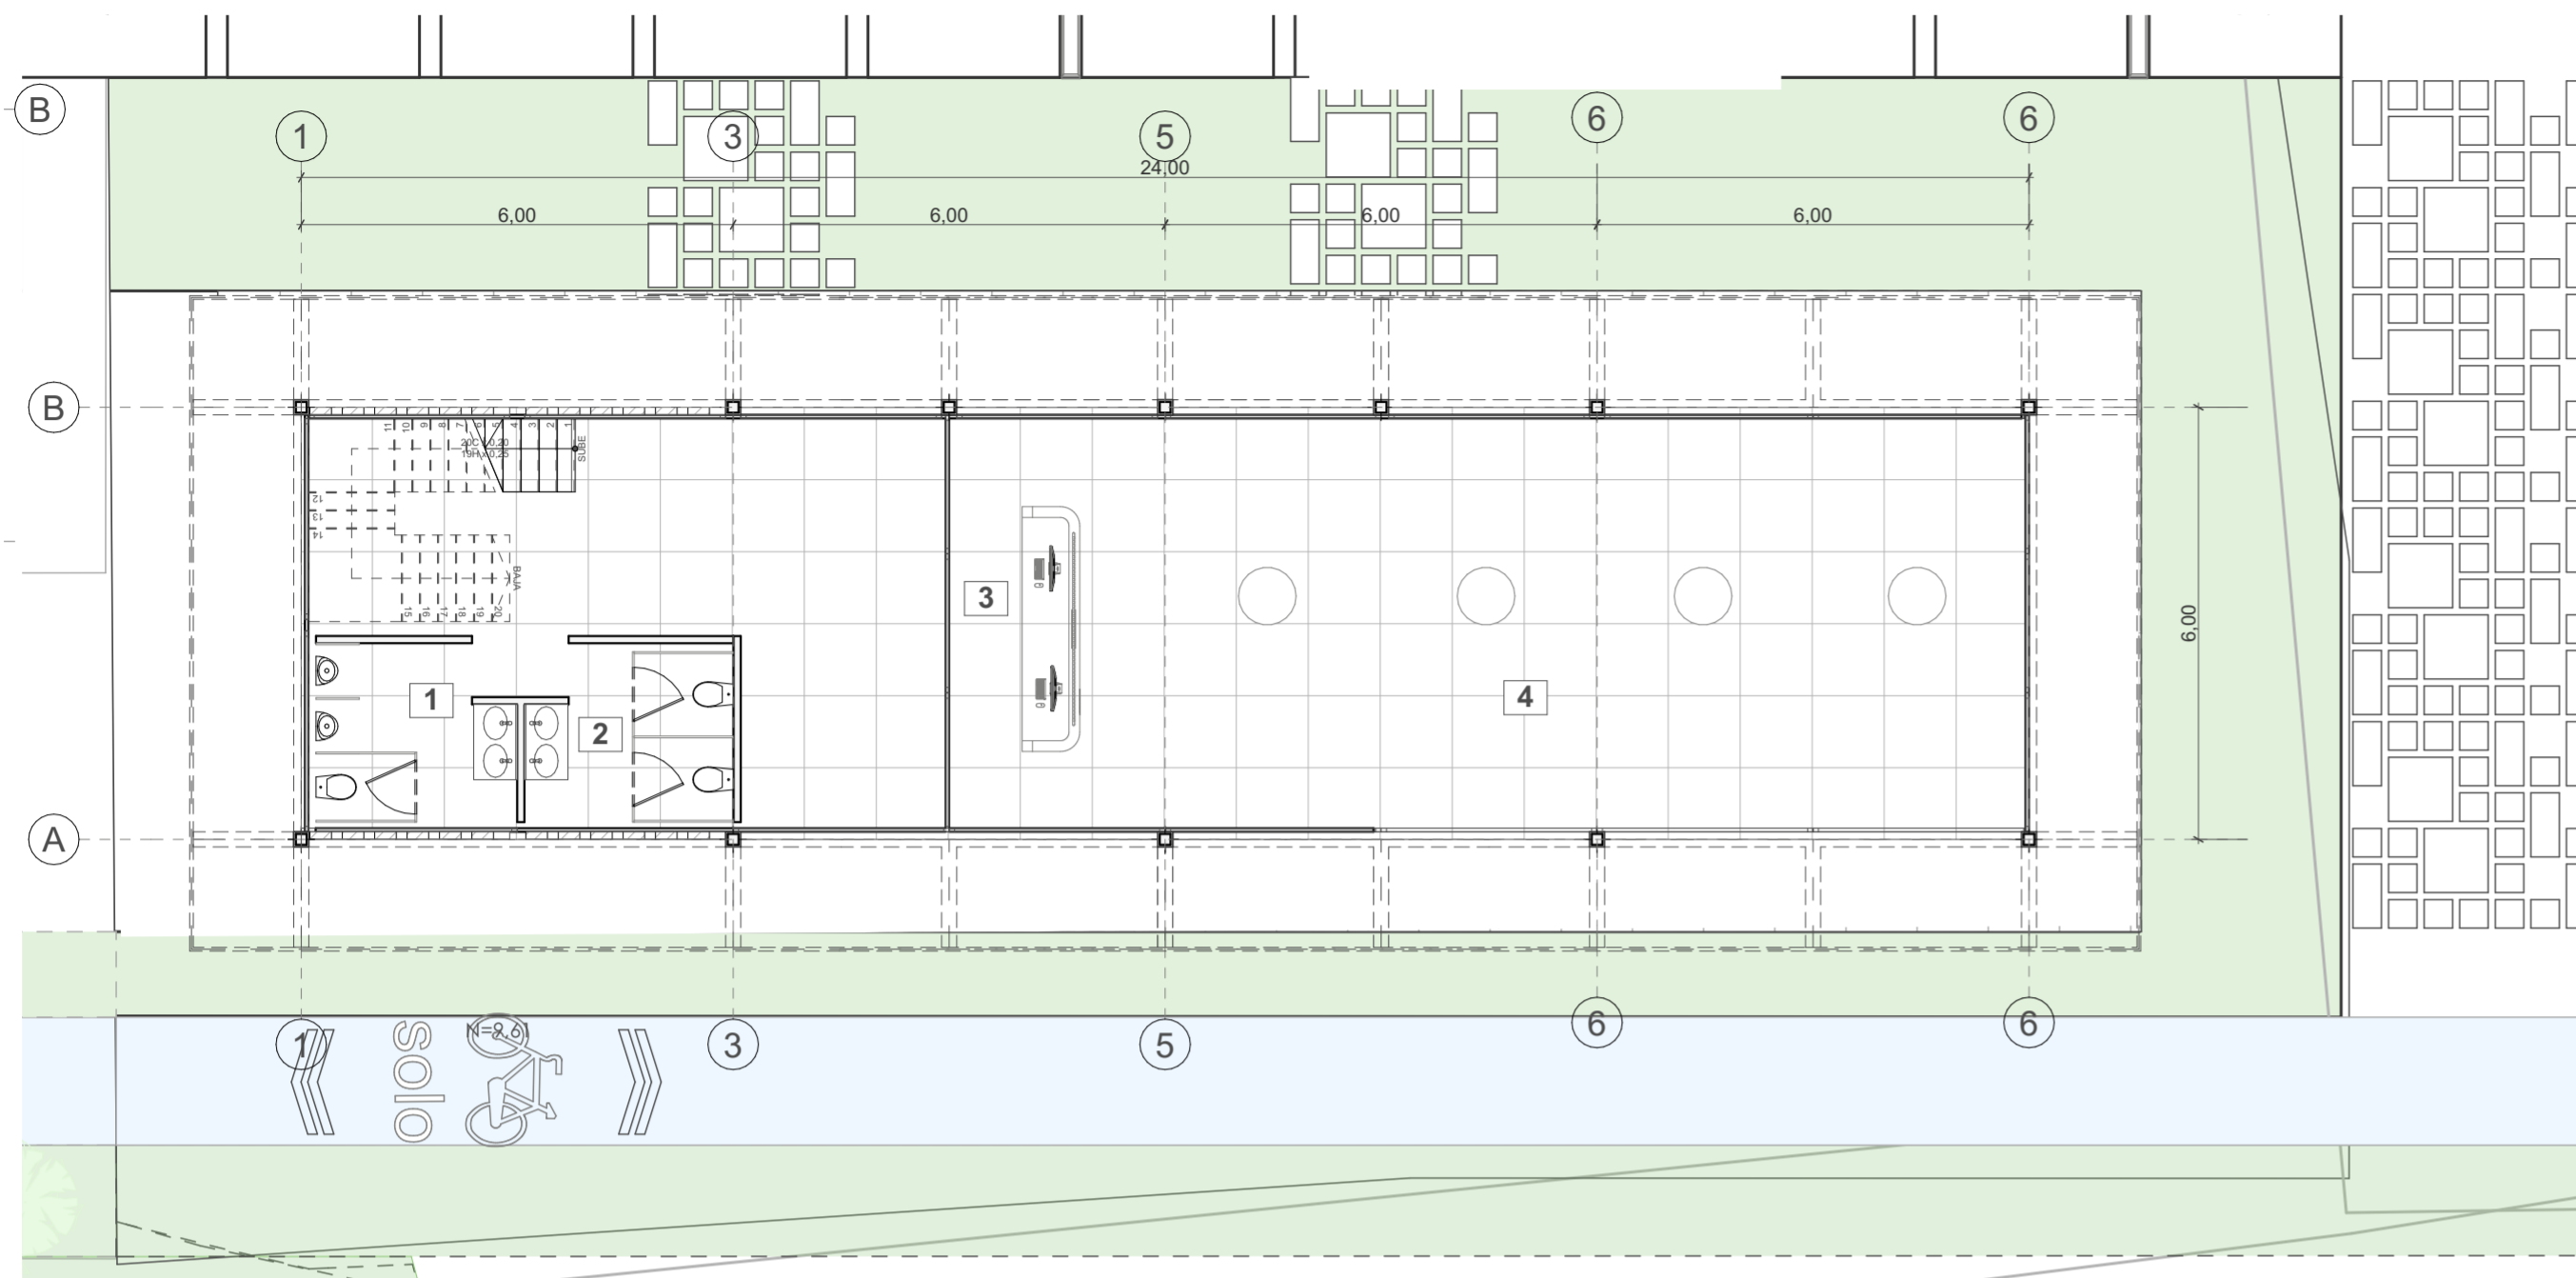


PABELLÓN TALLERES PLANTA BAJA
ESC 1:100

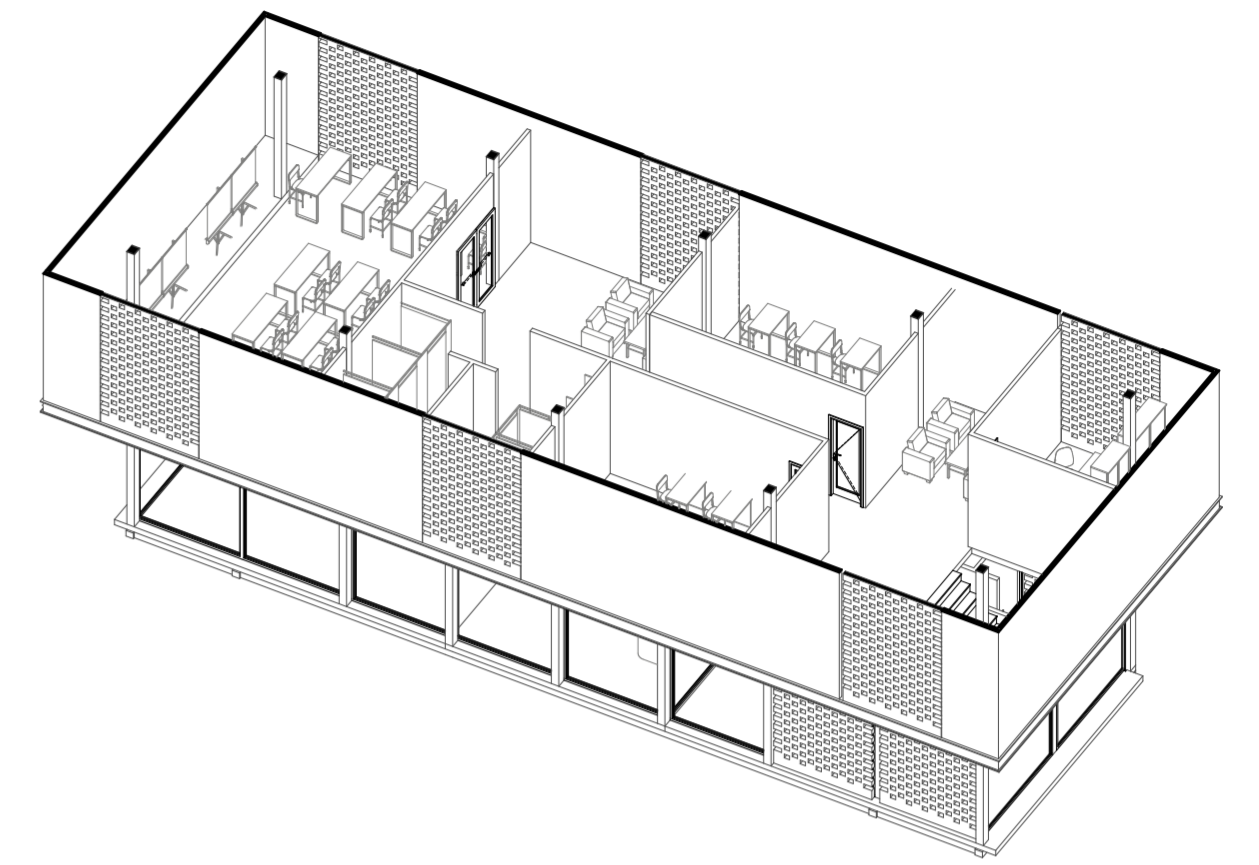

AXONOMETRIA PABELLÓN TALLERES
ESC 1:100

ZONAS PABELLÓN TALLERES

1. SANITARIO HOMBRES
2. SANITARIO MUJERES
3. LOBY
4. AREA DE EXPOCIONES
5. AREA DE ESPERA
6. OFICINA GENERAL
7. TALLERES DE COSTURA
8. TALLERES DE LECTURA
9. BAÑOS HOMBRES
10. BAÑOS MUJERAS
11. SALA DE ESPERA
12. SALA DE CHARLAS

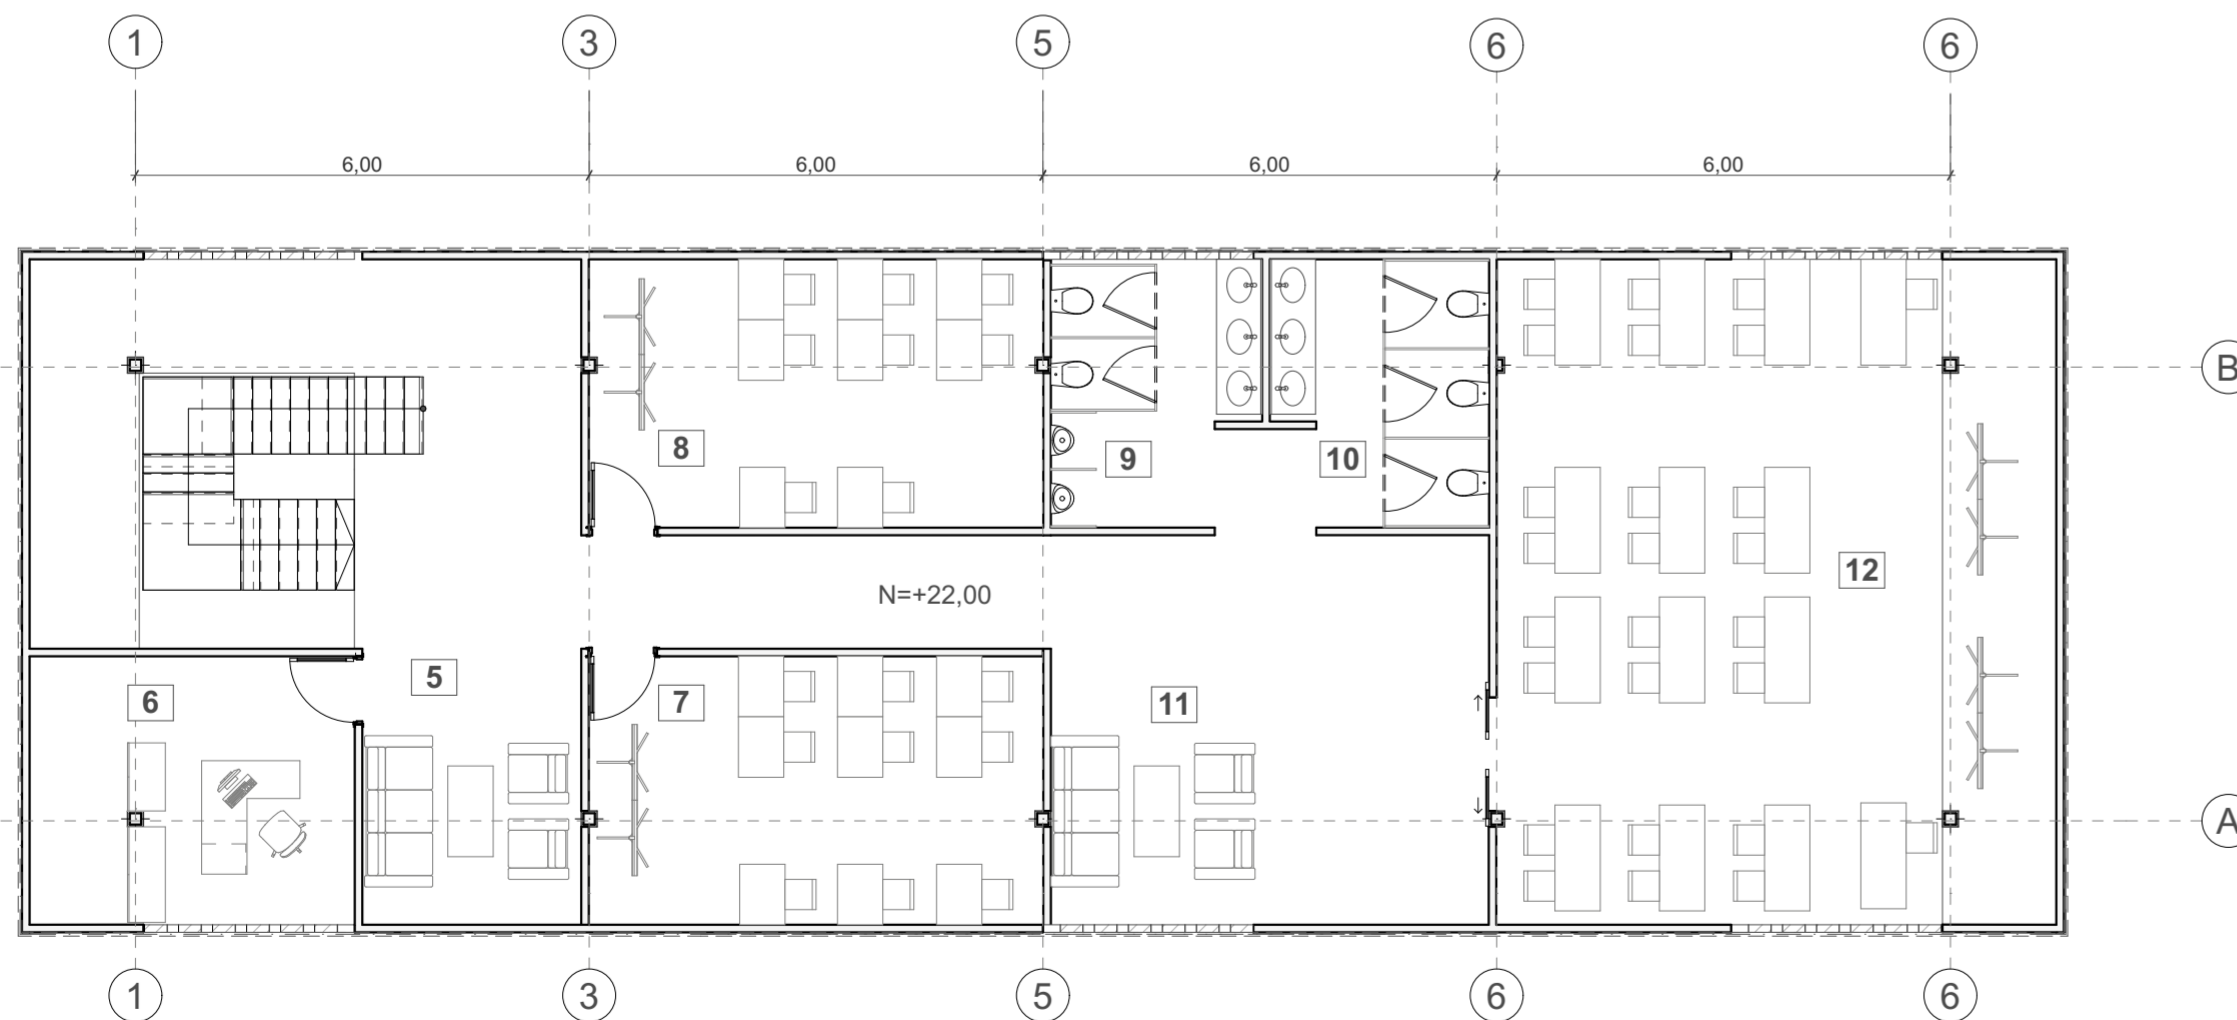


PABELLÓN TALLERES PLANTA ALTA
ESC 1:100

Proyecto Final de Carrera
Parque Deportivo Sayausi

Universidad del Azuay

Alumno : Christian Pintado

Director: Doc. Arq. Carla Hermida

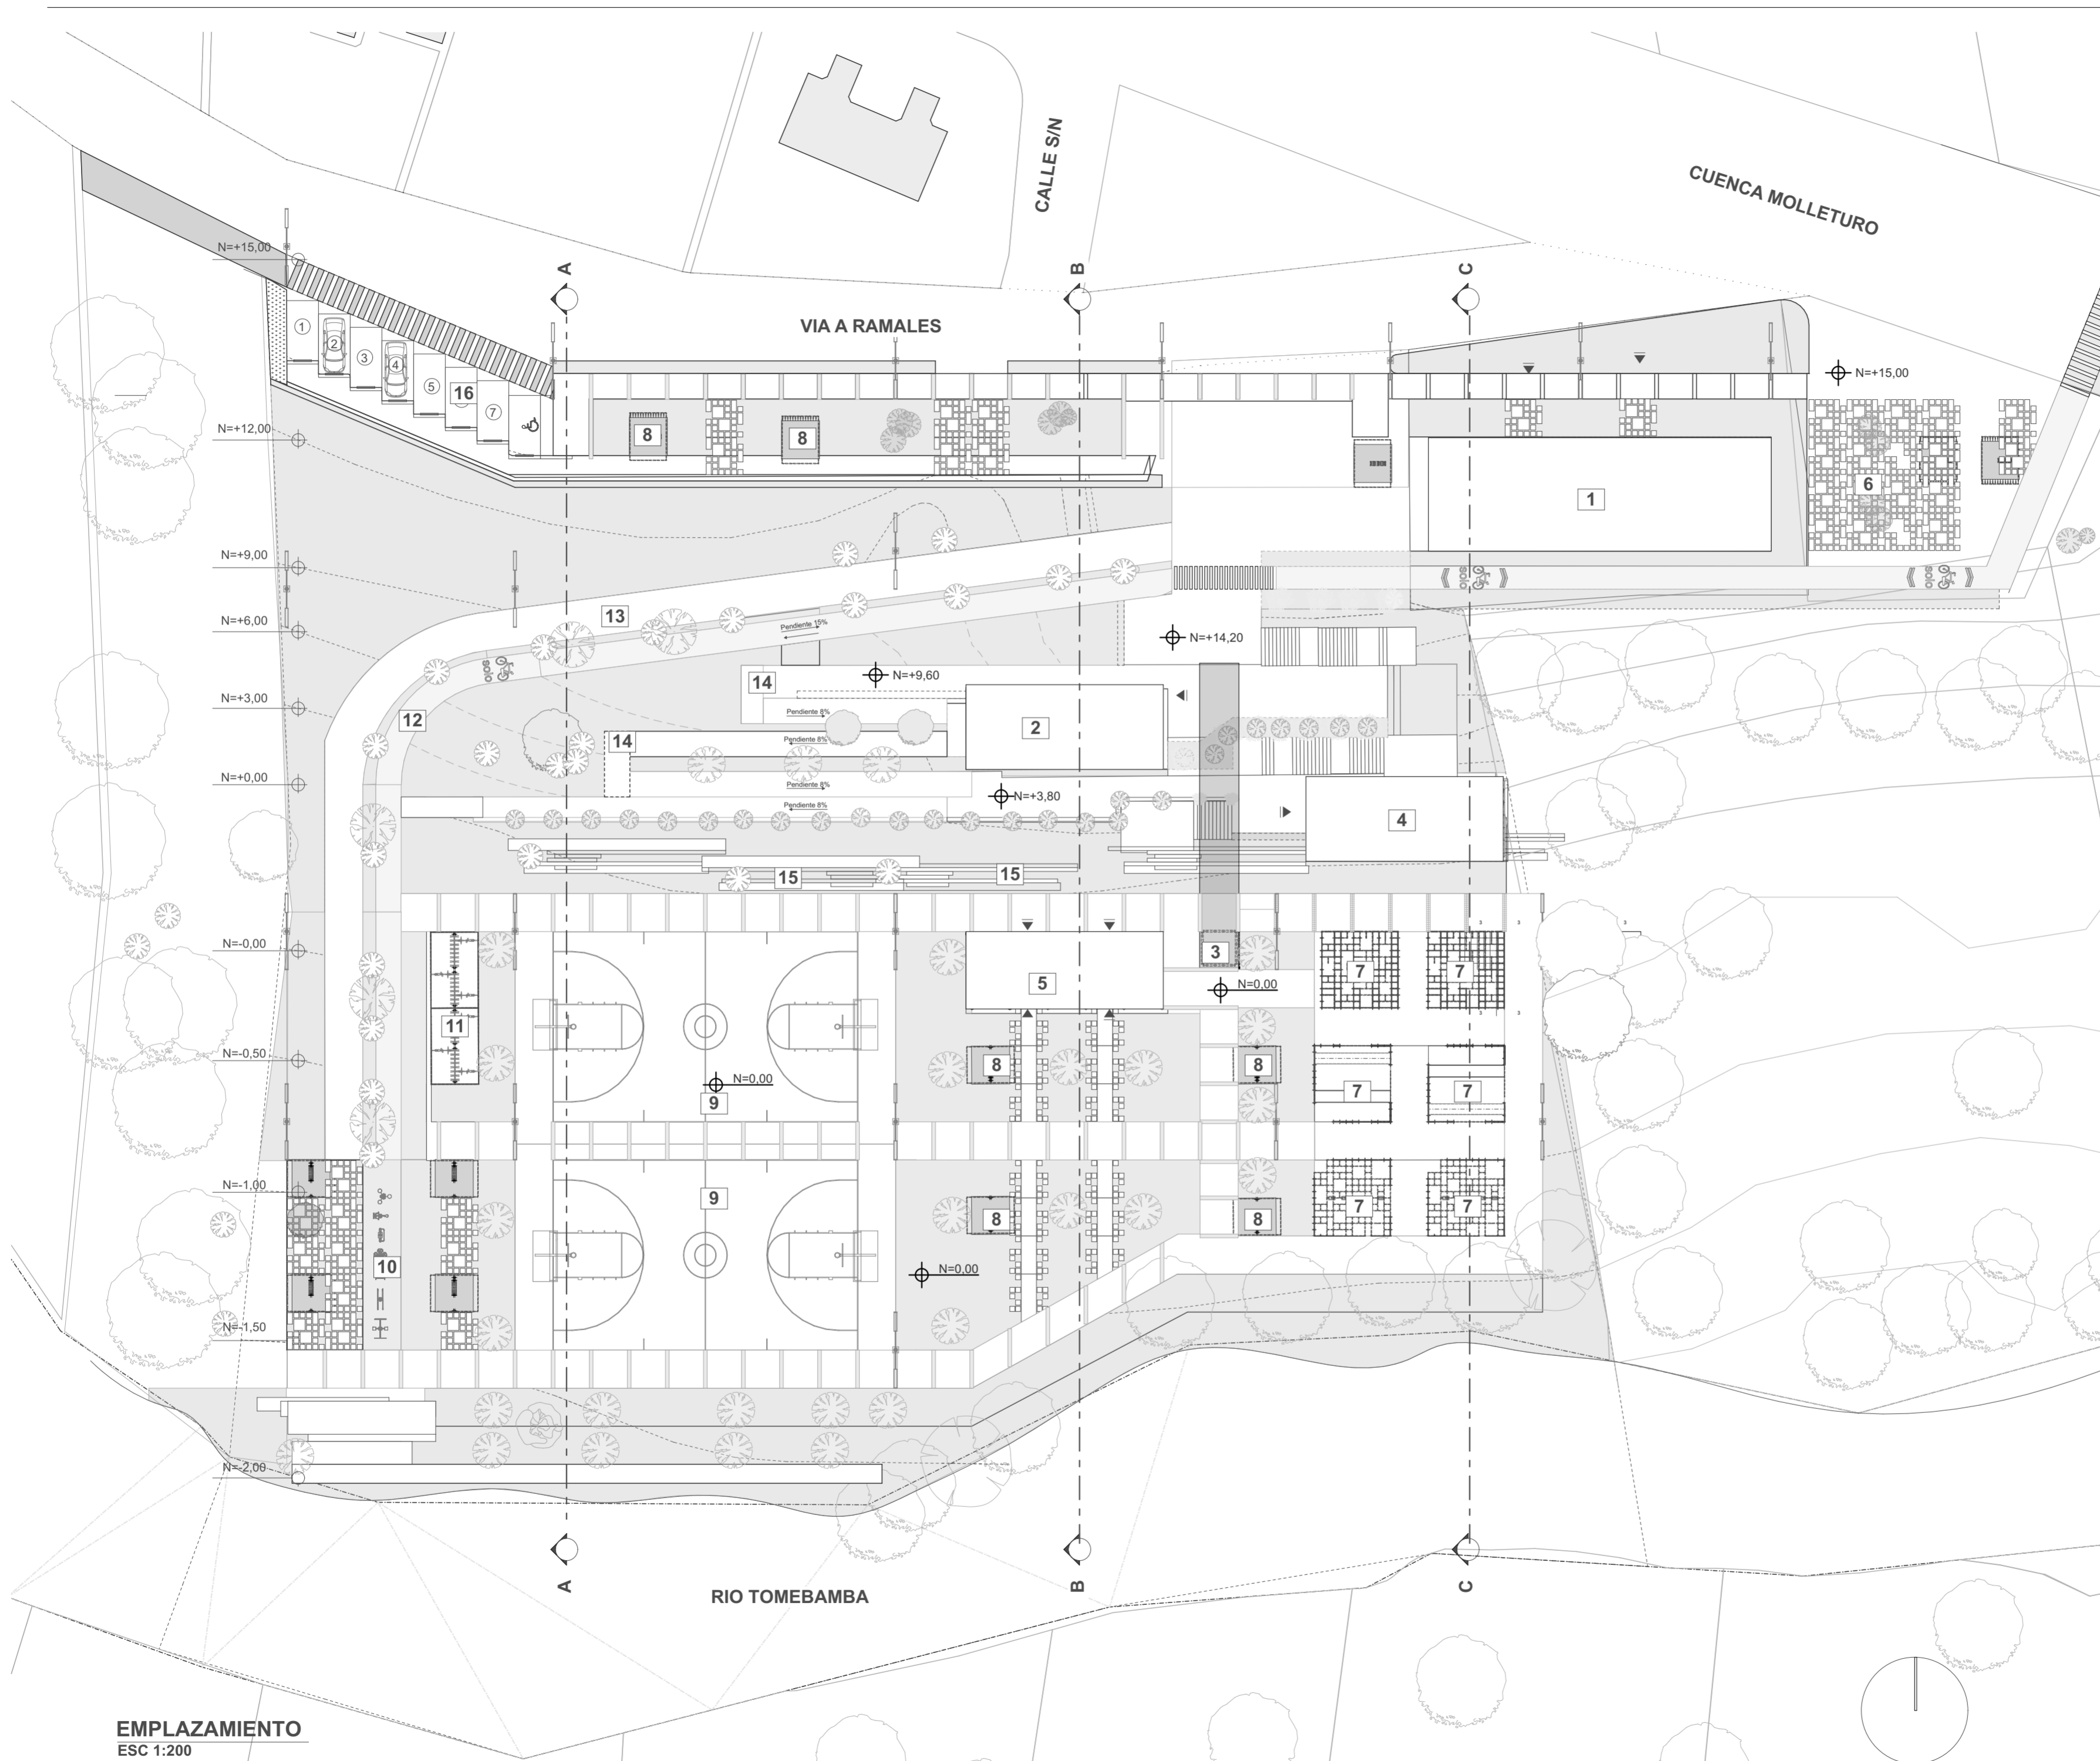

UBICACIÓN
ESC 1:5000

LISTADO DE ESPACIOS

- 1. PABELLÓN TALLERES
- 2. PABELLÓN DE GYM
- 3. ASCENSOR
- 4. PABELLÓN CAFETERÍA
- 5. PABELLÓN DE BAÑOS
- 6. PLAZA DURA
- 7. ZONA INFANTIL
- 8. ZONA DE ESTANCIA
- 9. ZONA DE DEPORTE
- 10. ZONA DE CALISTENIA
- 11. PARQUEO DE BICICLETAS
- 12. CICLOVIA
- 13. CAMINERA EXISTENTE
- 14. RAMPA MULTIFUNCIONAL
- 15. GRADERÍO ABIERTO
- 16. PARQUEADERO
- 17. ZONA VERDE
- 18. PLAZA PERMEABLE
- 19. ESCALINATAS

EMPLAZAMIENTO
ESC 1:200

Proyecto Final de Carrera
Parque Deportivo Sayausi
Universidad del Azuay
Alumno : Christian Pintado
Director: Doc. Arq.Carla Hermida