


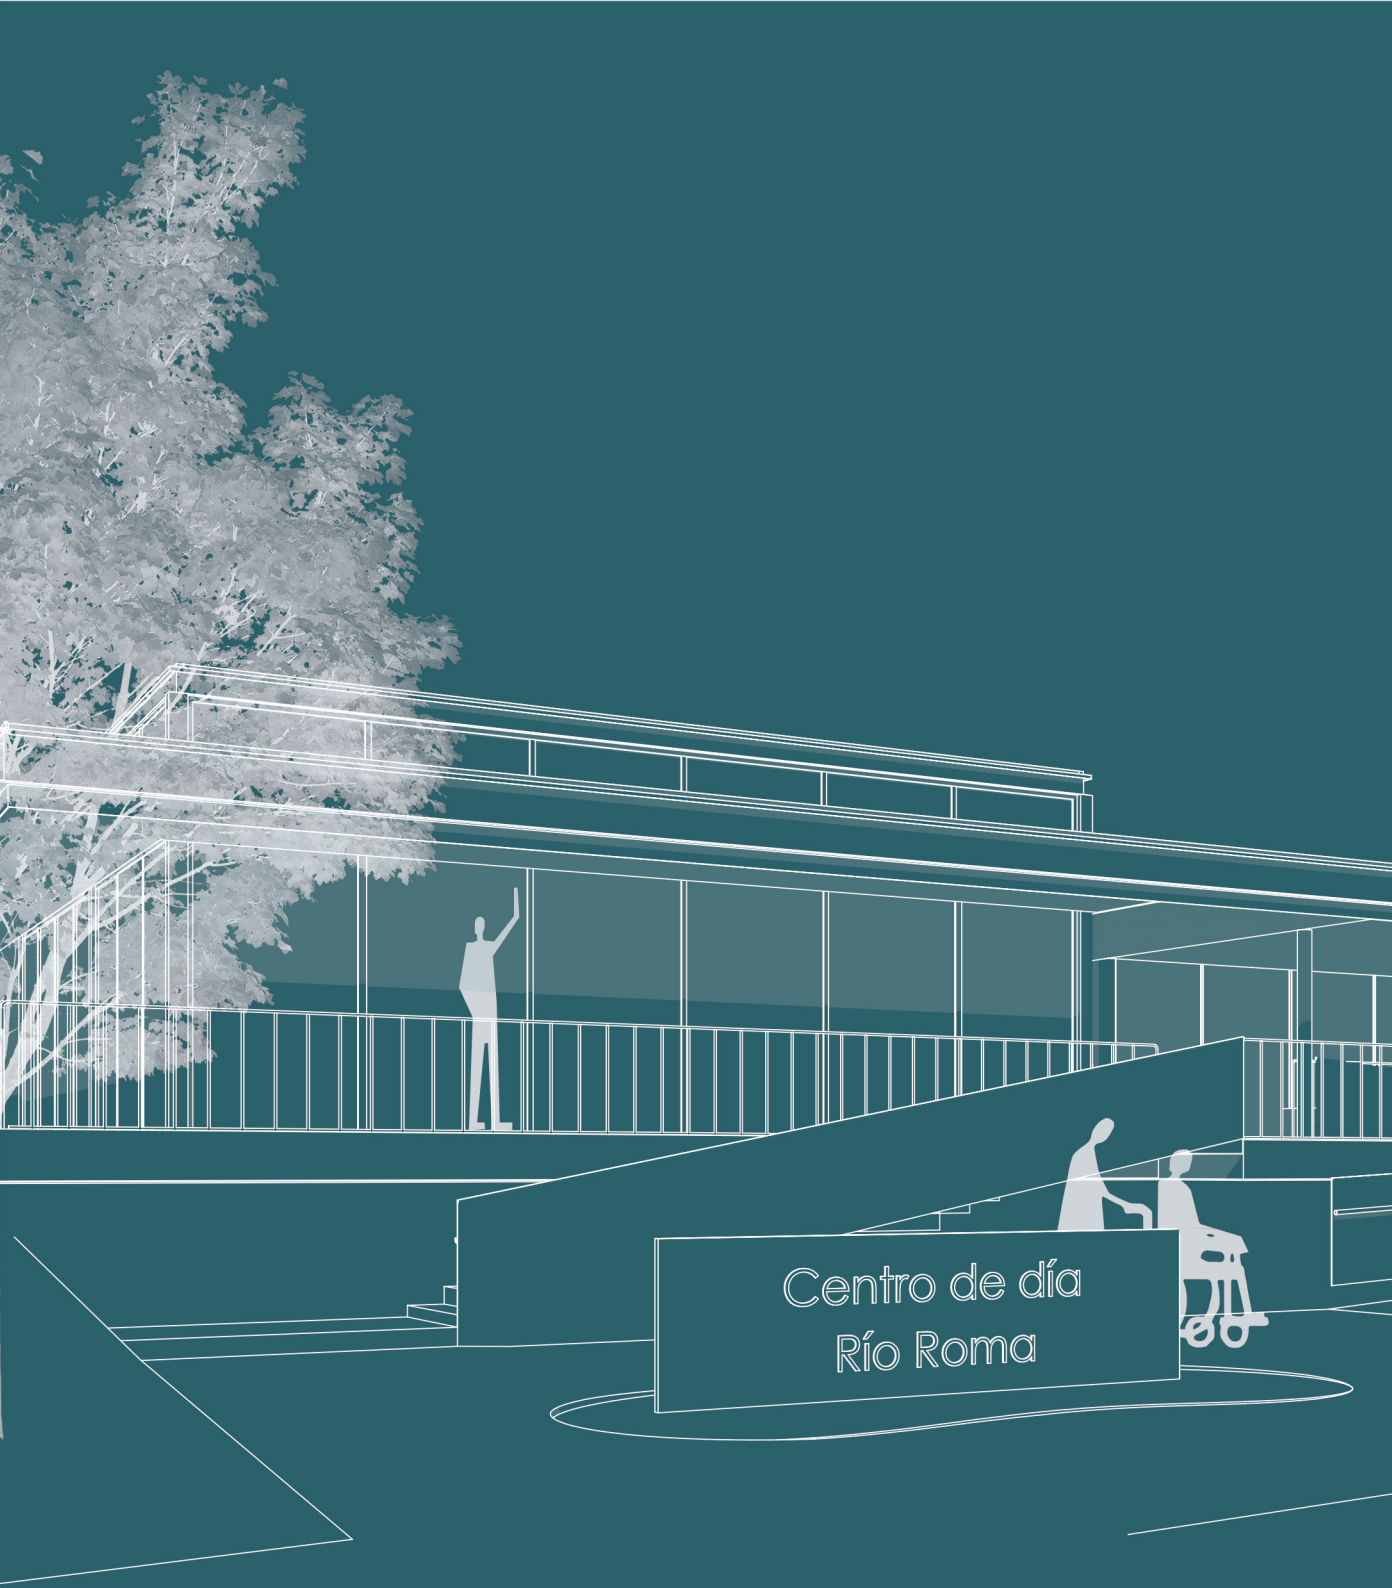

Proyecto arquitectónico para un **centro gerontológico de atención diurna en Cuenca**


Escuela de arquitectura
Proyecto Final de Carrera previo a la
obtención del título de Arquitecta
Tomo II

Autora: Doménica Alejandra Alvarez Rodas

Director: Cristian Sotomayor Bustos

Cuenca - Ecuador

2025

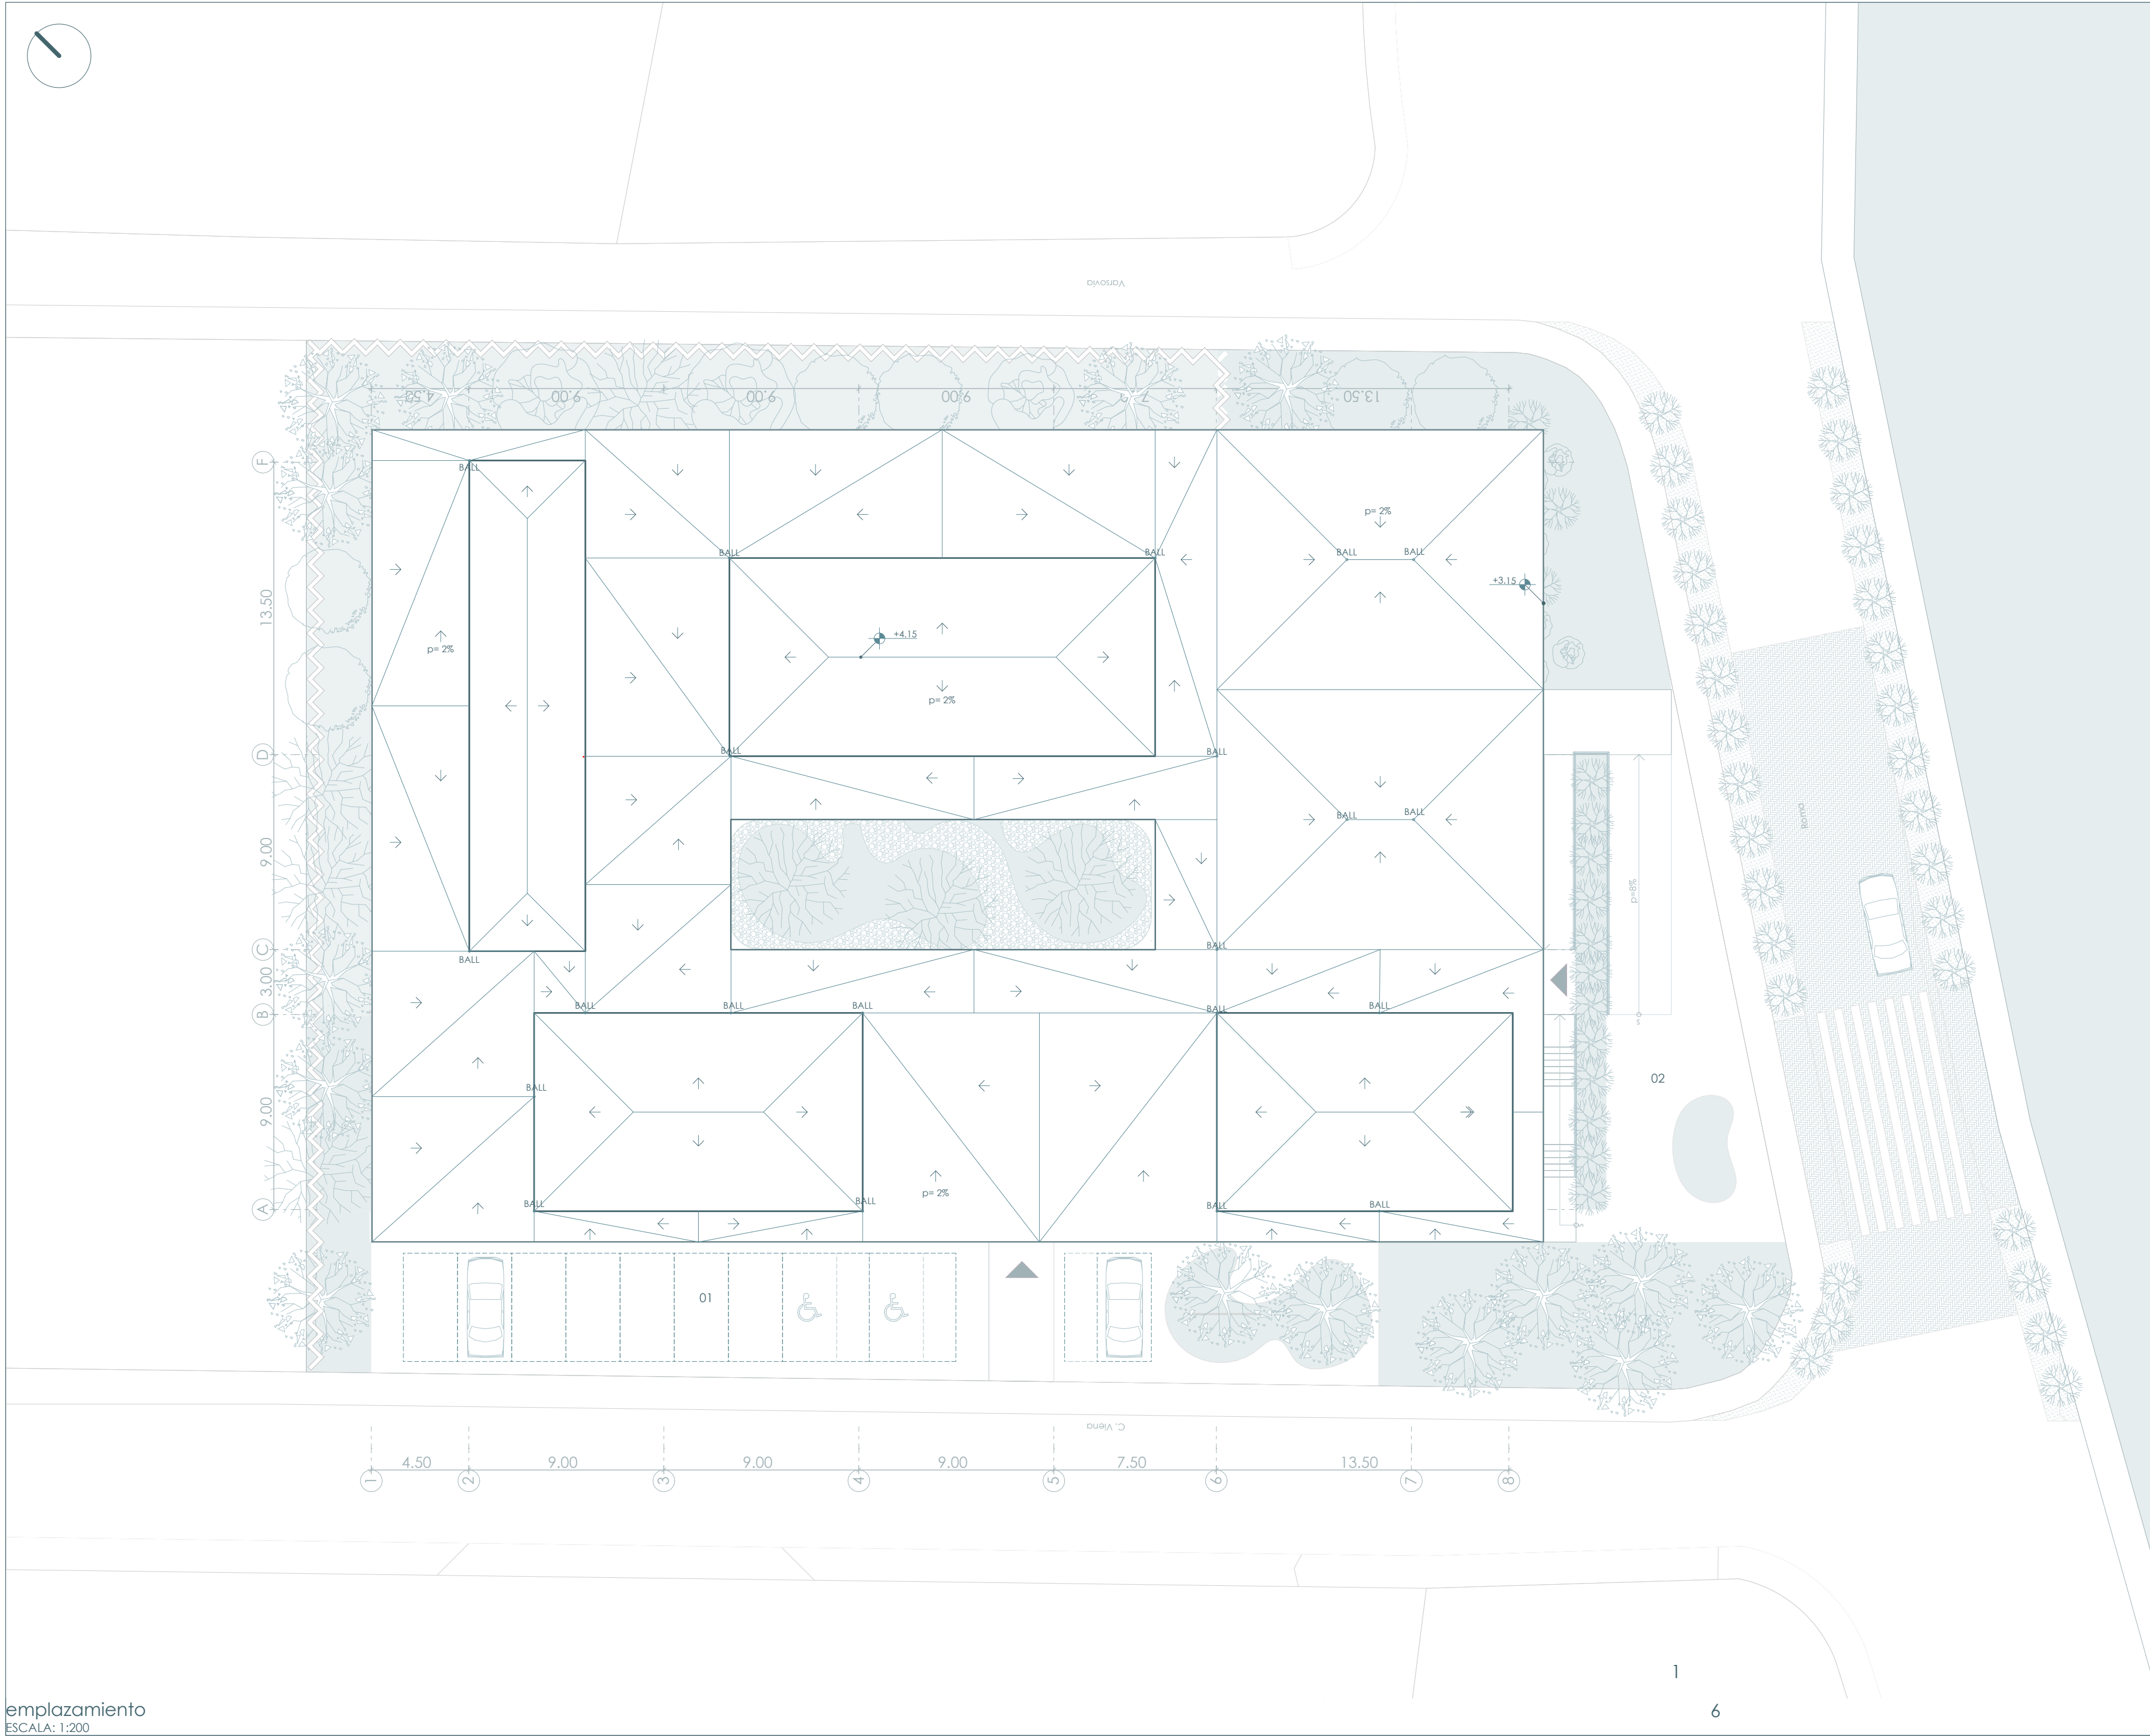




- Listado de espacios**
- 01. Parqueadero
 - 02. Plaza de acceso principal

UDA ESCUELA ARQUITECTURA

Taller de graduación
Director: Cristian Sotomayor Bustos
Autor: Doménica Alejandra Alvarez Rodas
Contenido: planta de cubierta

Escala: 1:200

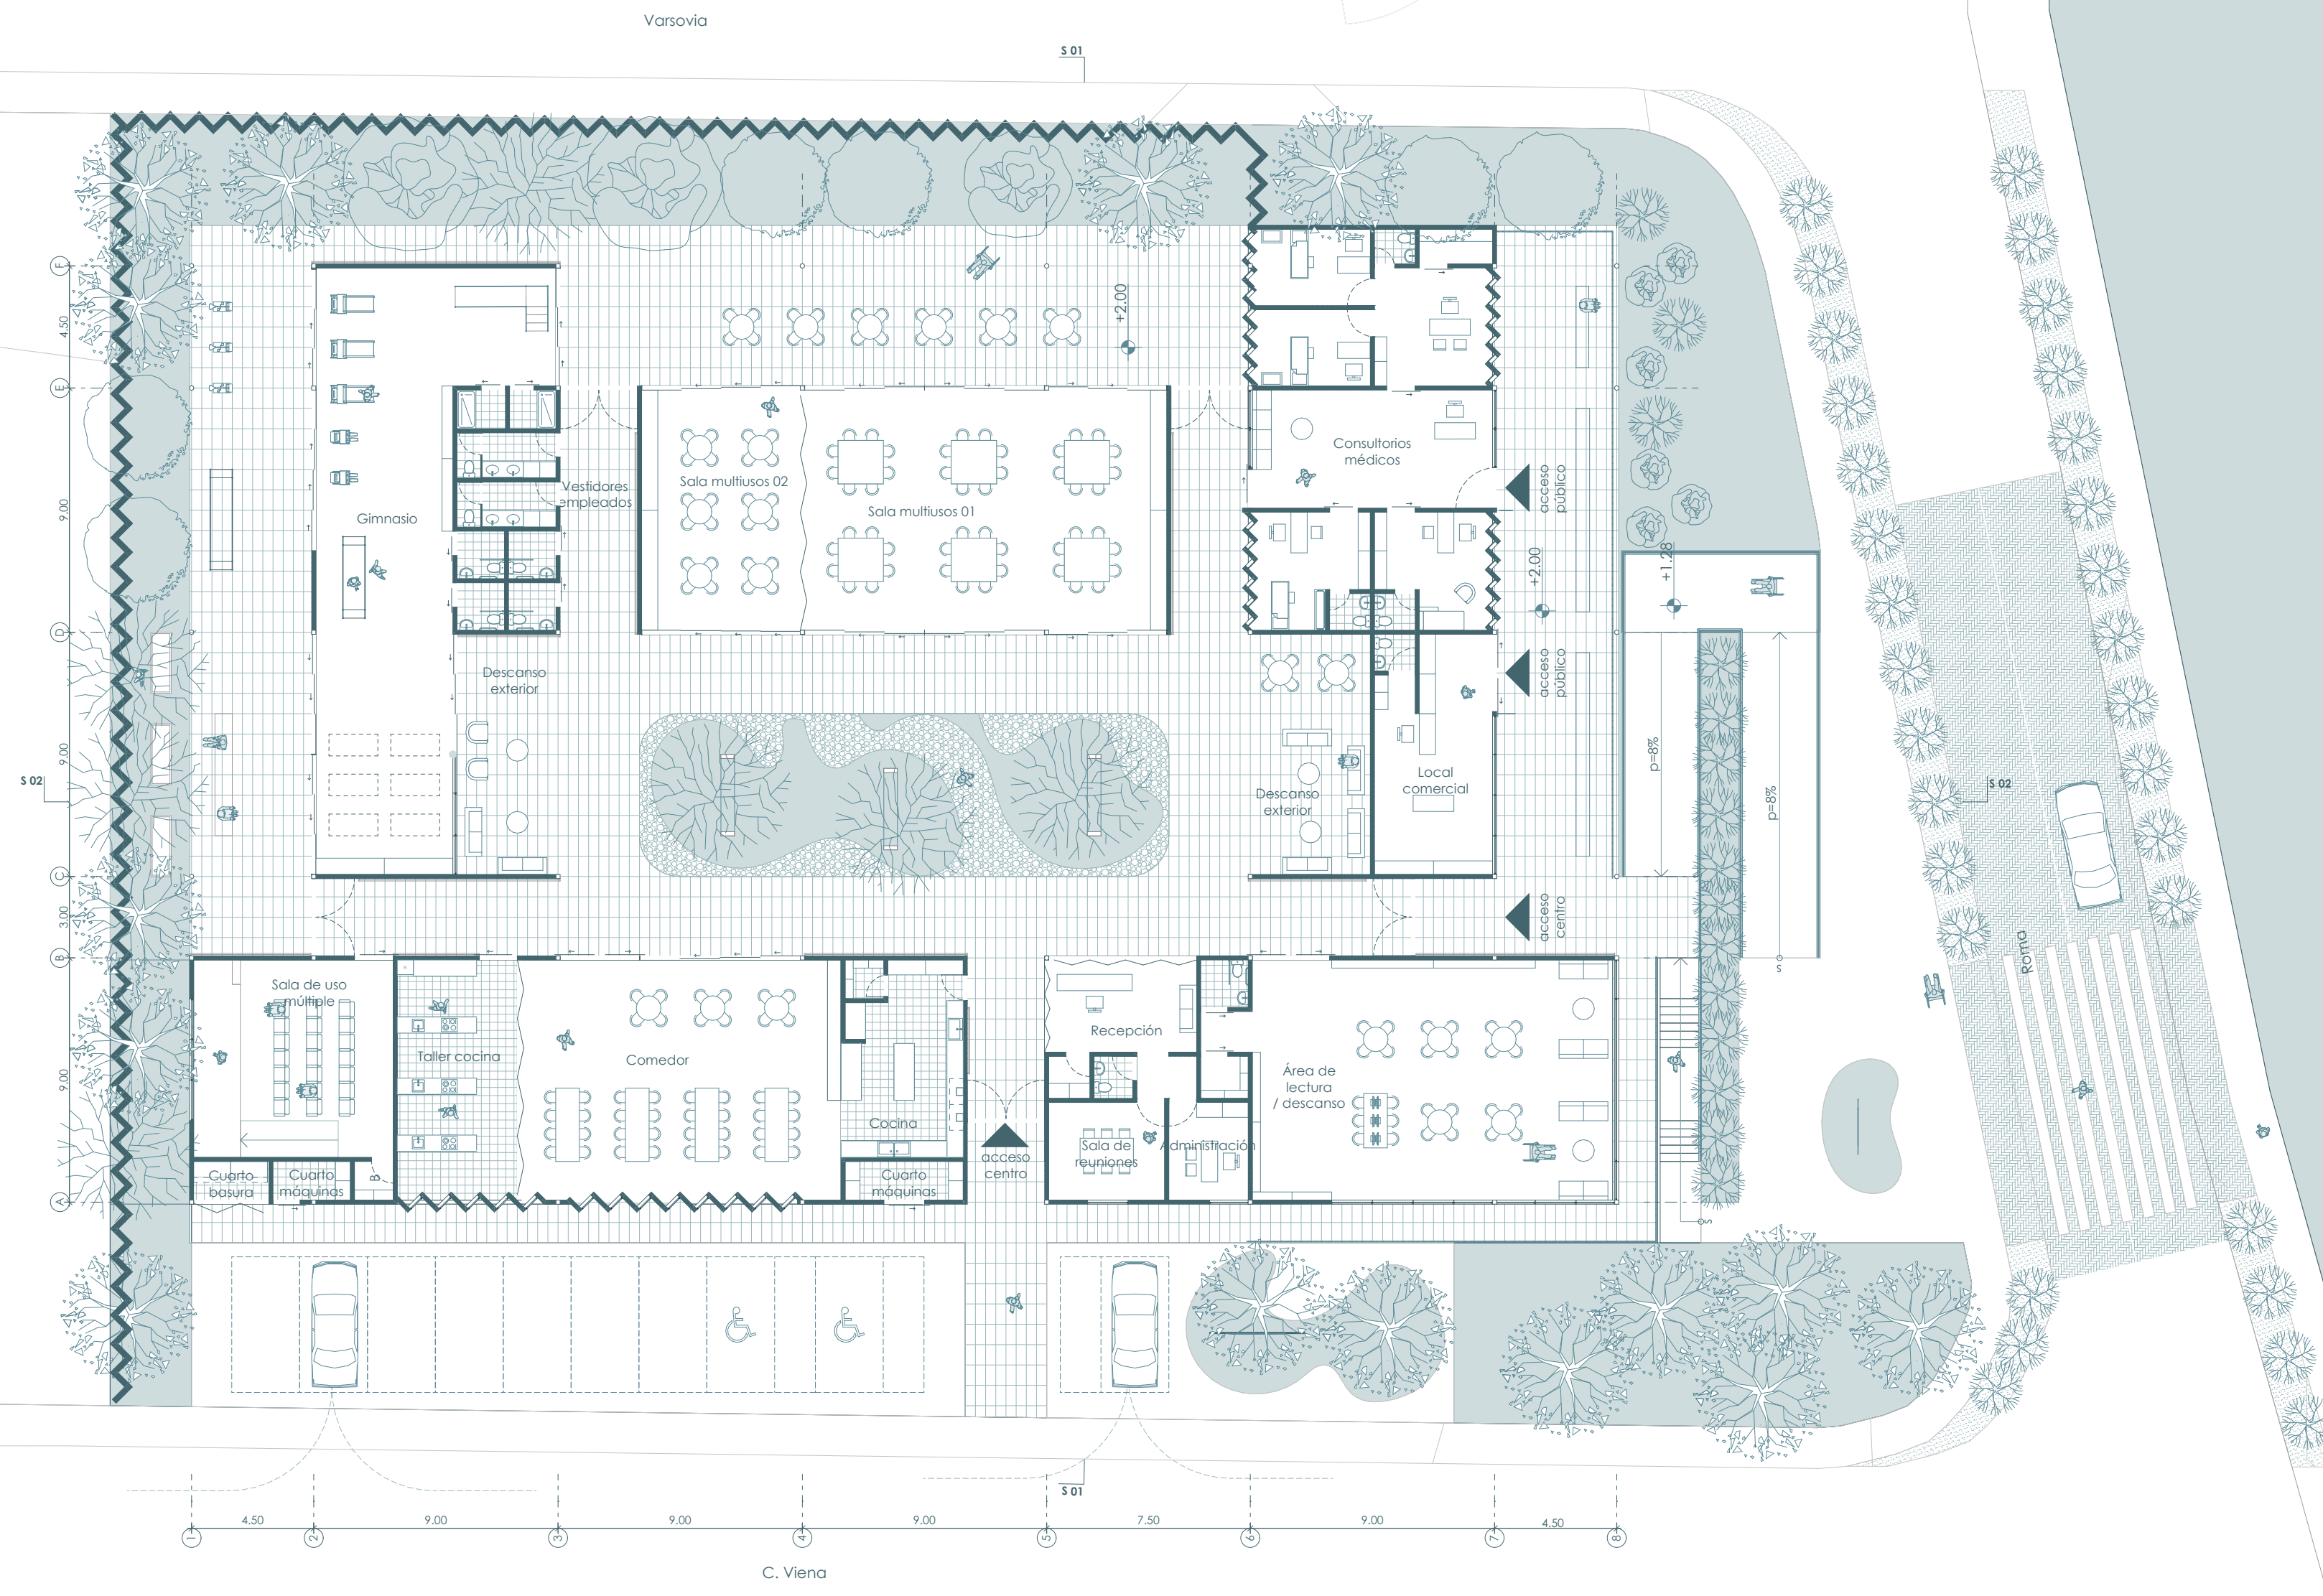

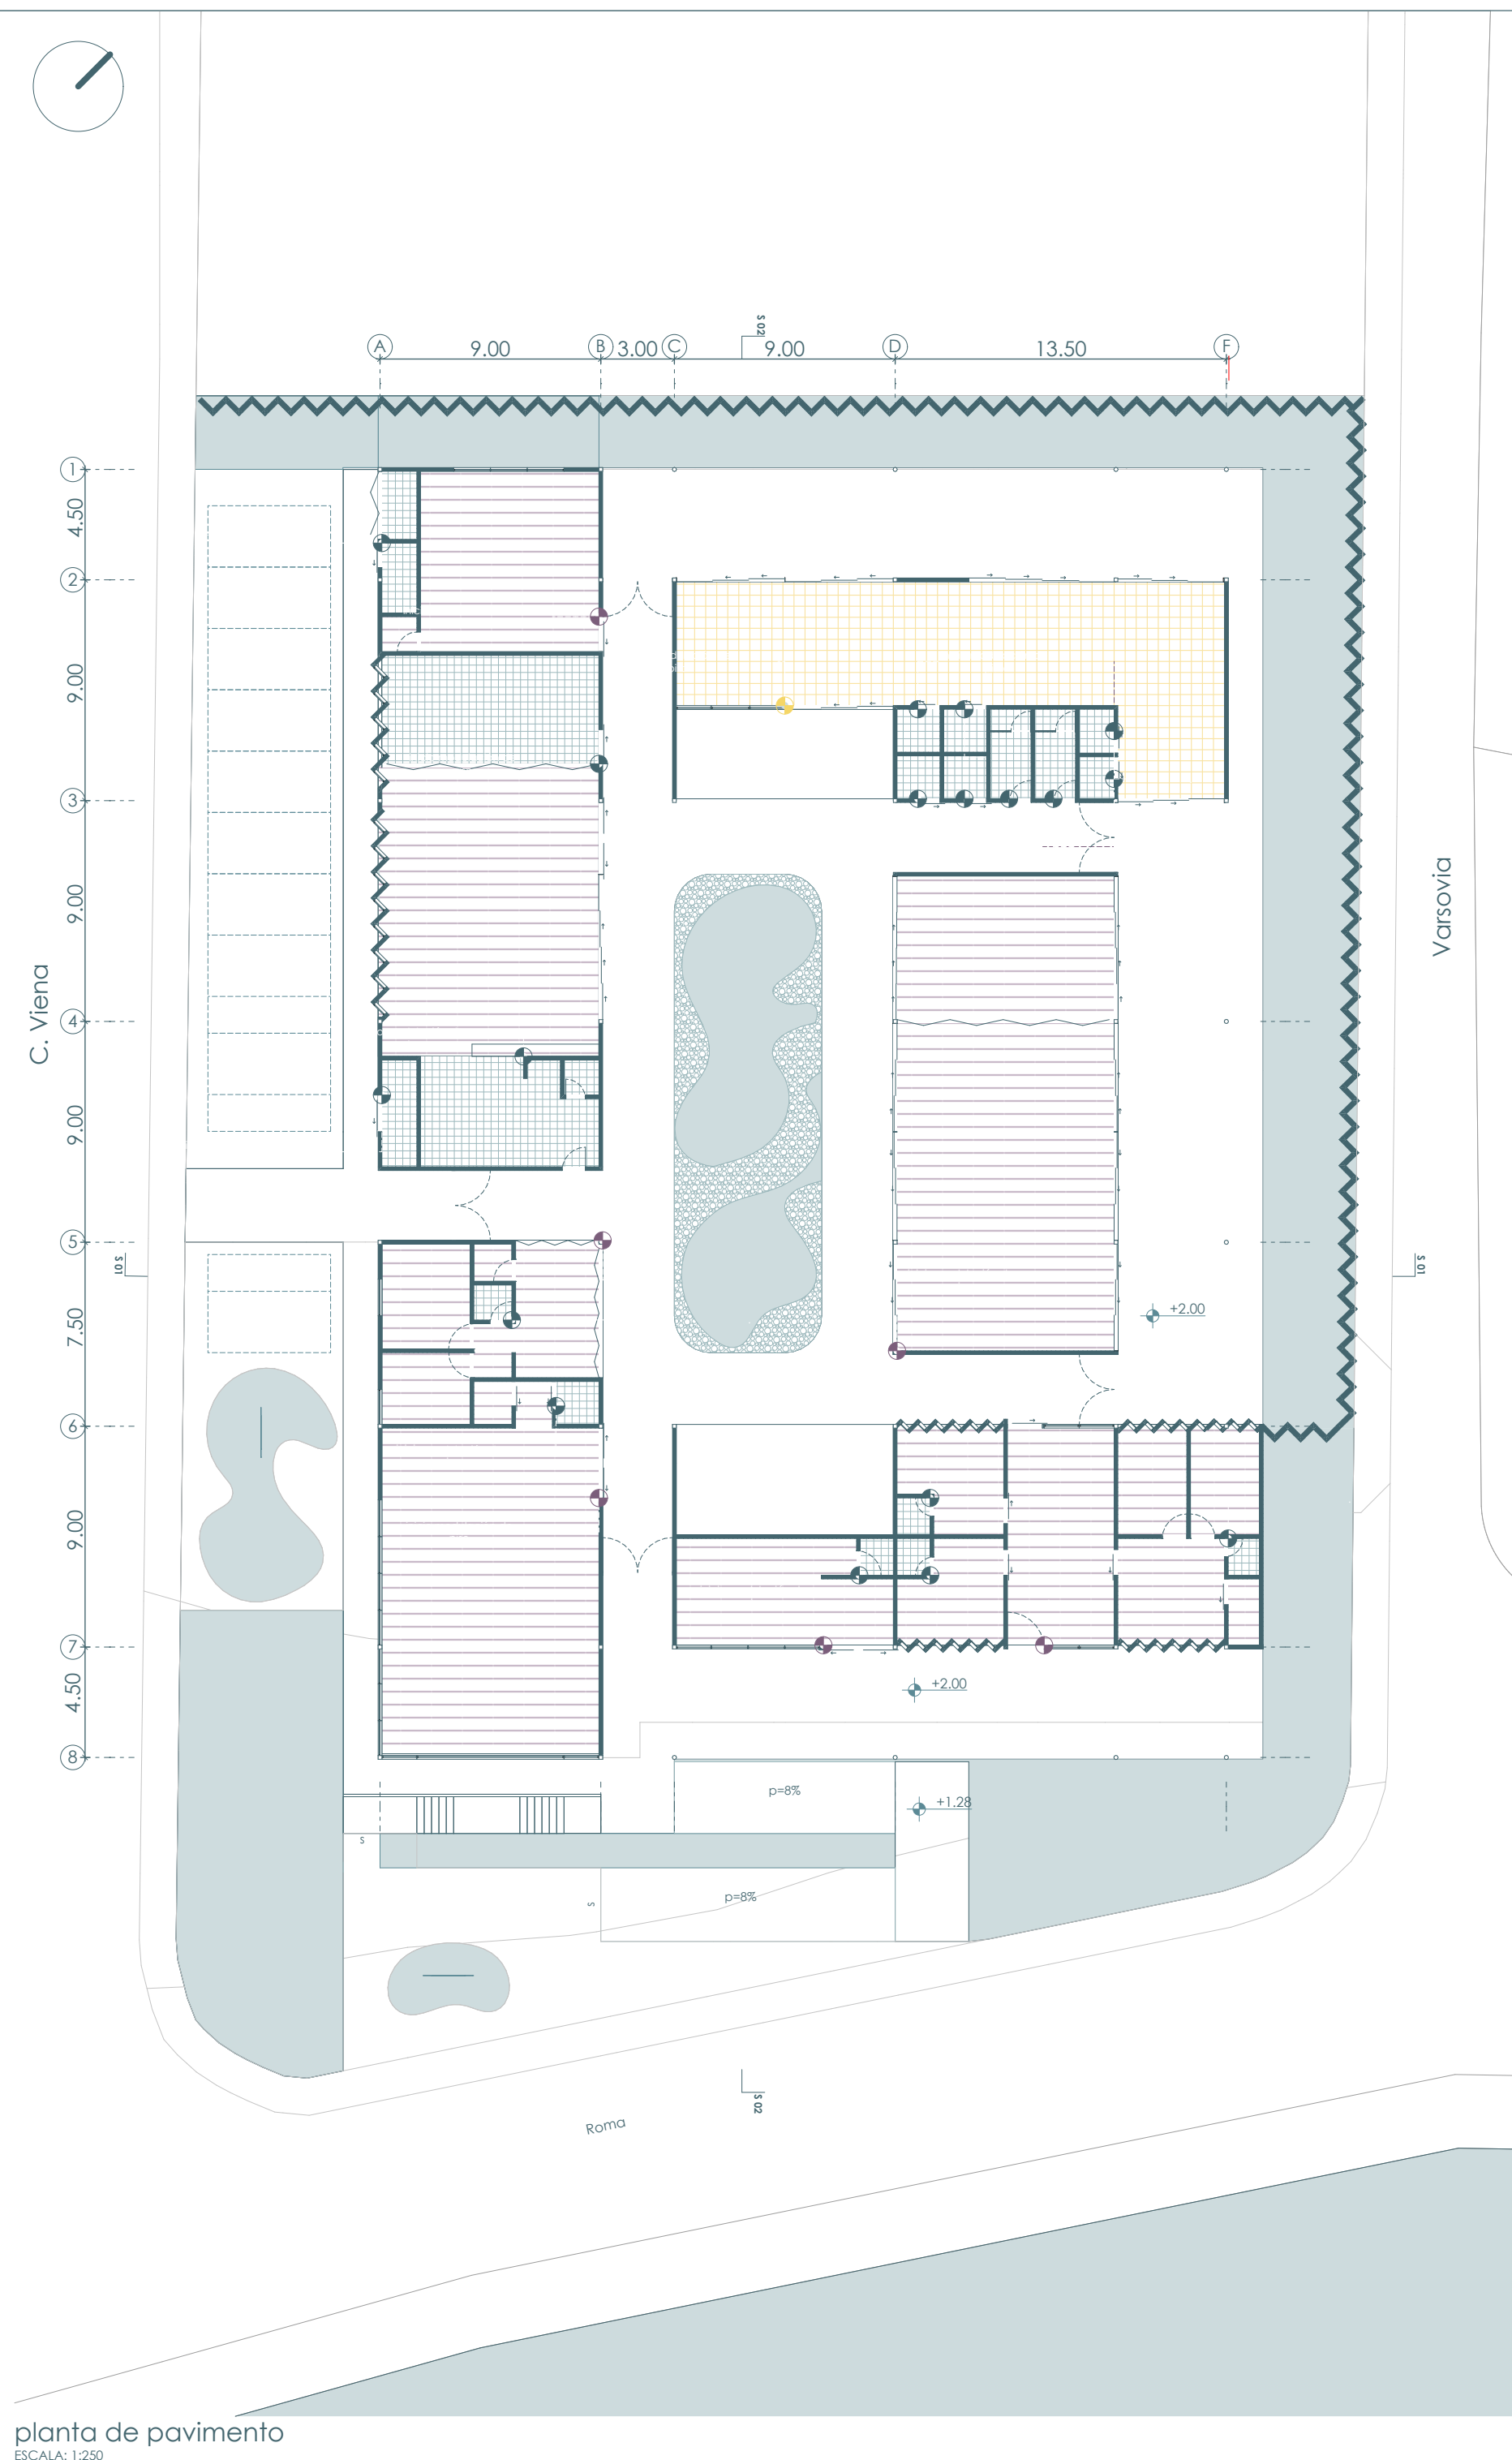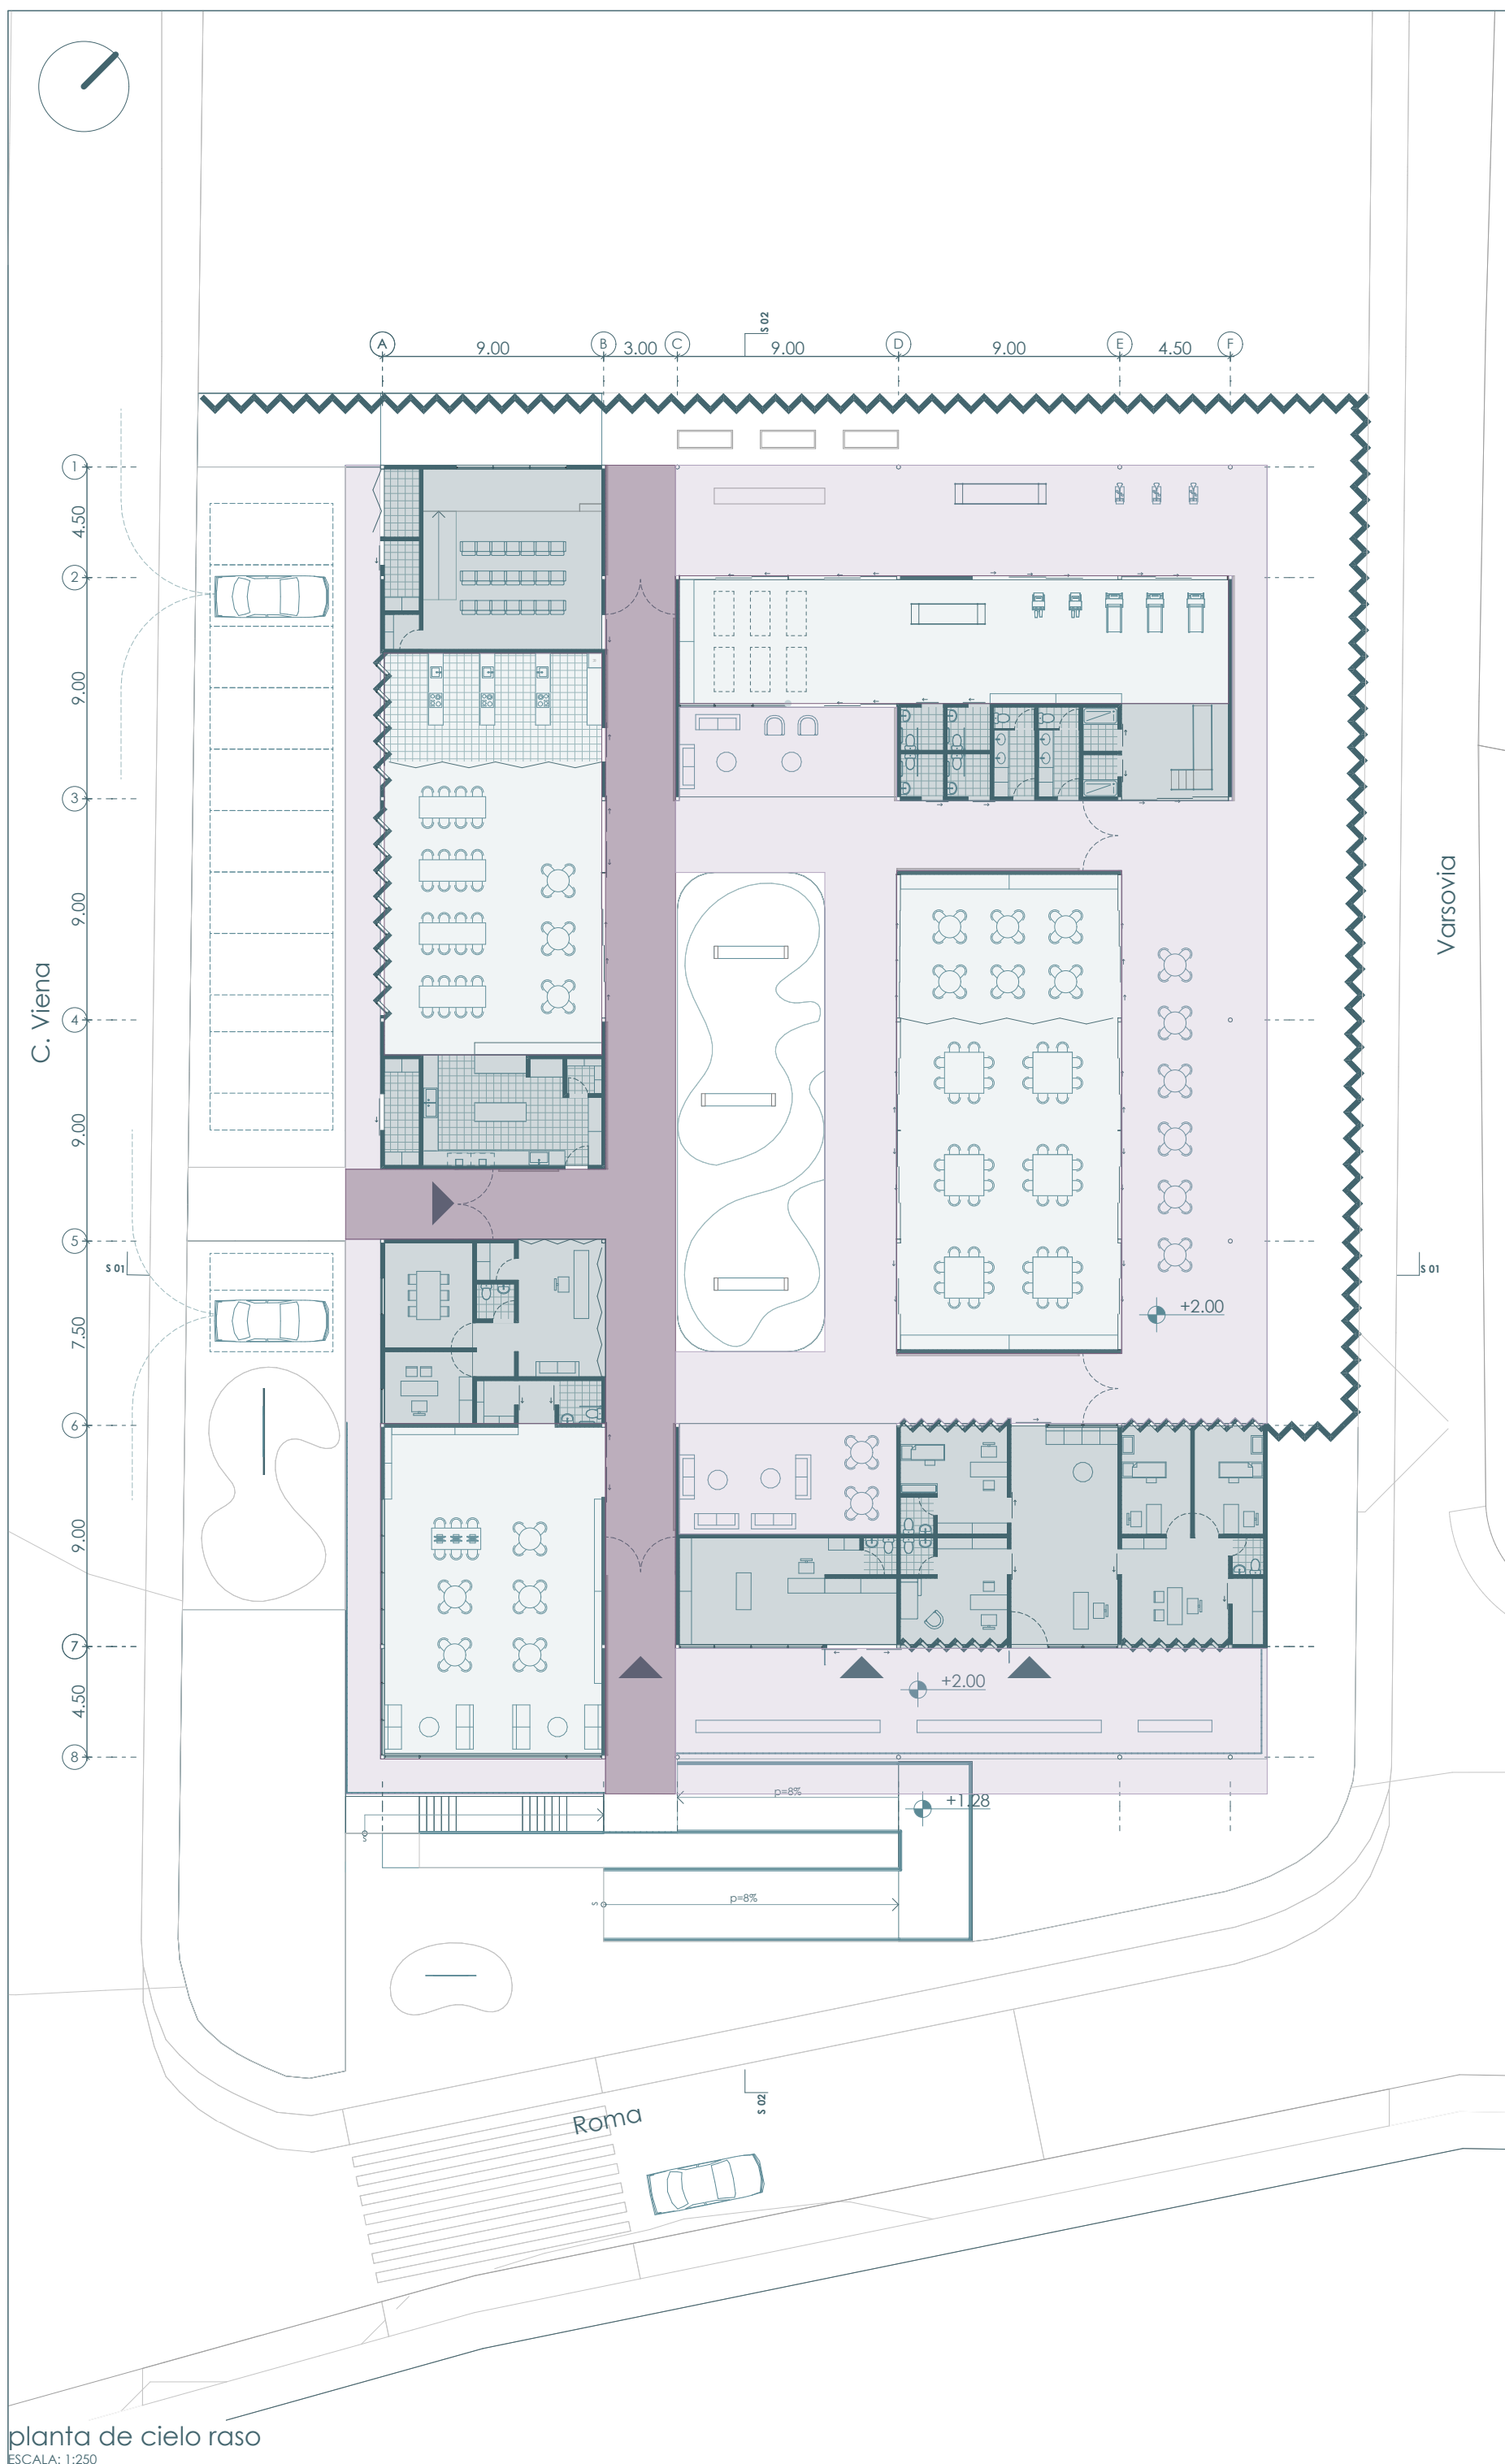


- Planta de cielo raso**

 -  panelado
 -  tiras de madera
 -  yeso cartón
 -  yeso cartón nivel +4.05


Planta de pavimento

 -  panelado
 -  tiras de madera
 -  yeso cartón
 -  yeso cartón nivel +4.05
 -  césped
 -  inicio modulación piso

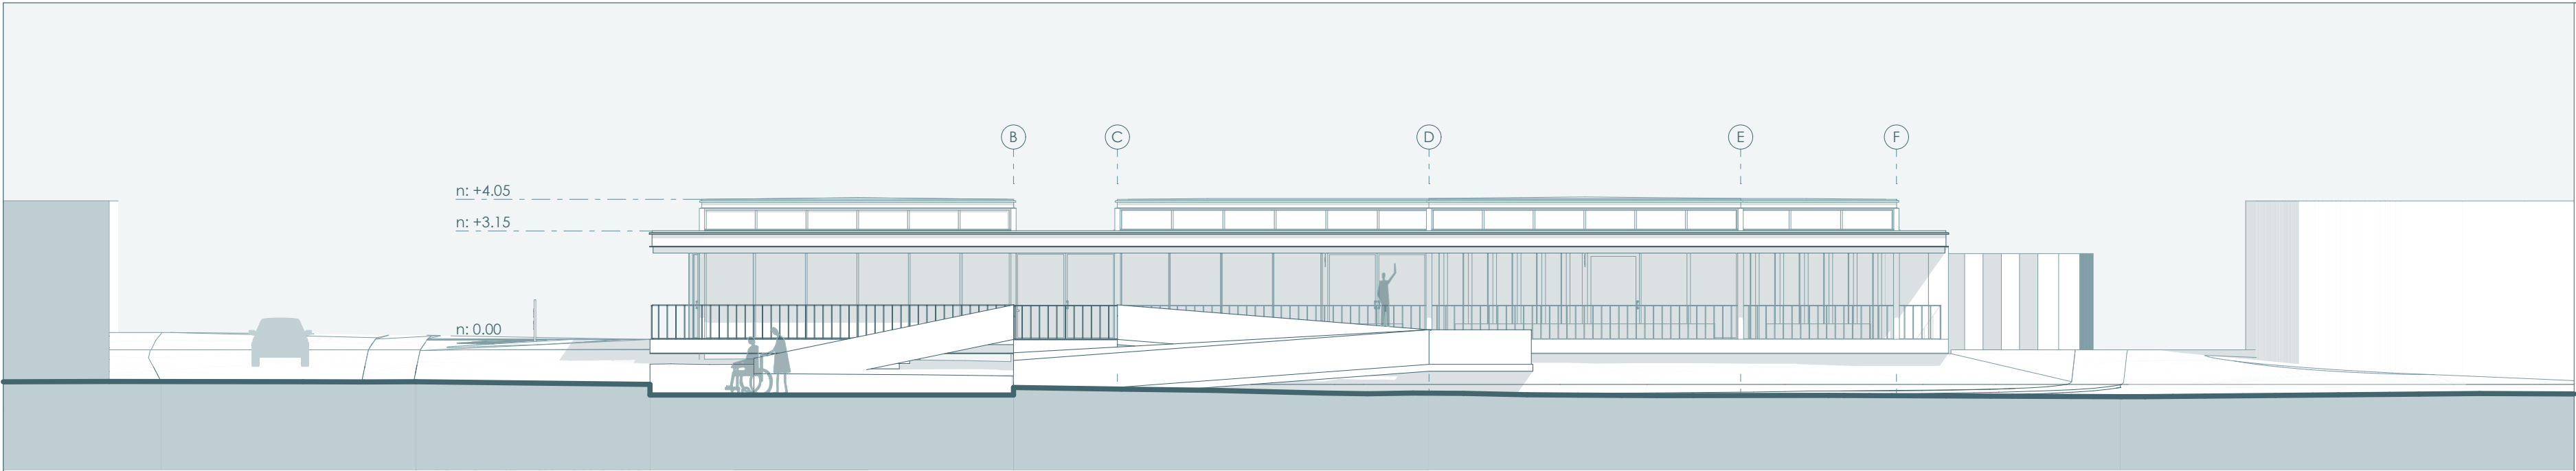


alzado frontal

ESCALA: 1:150

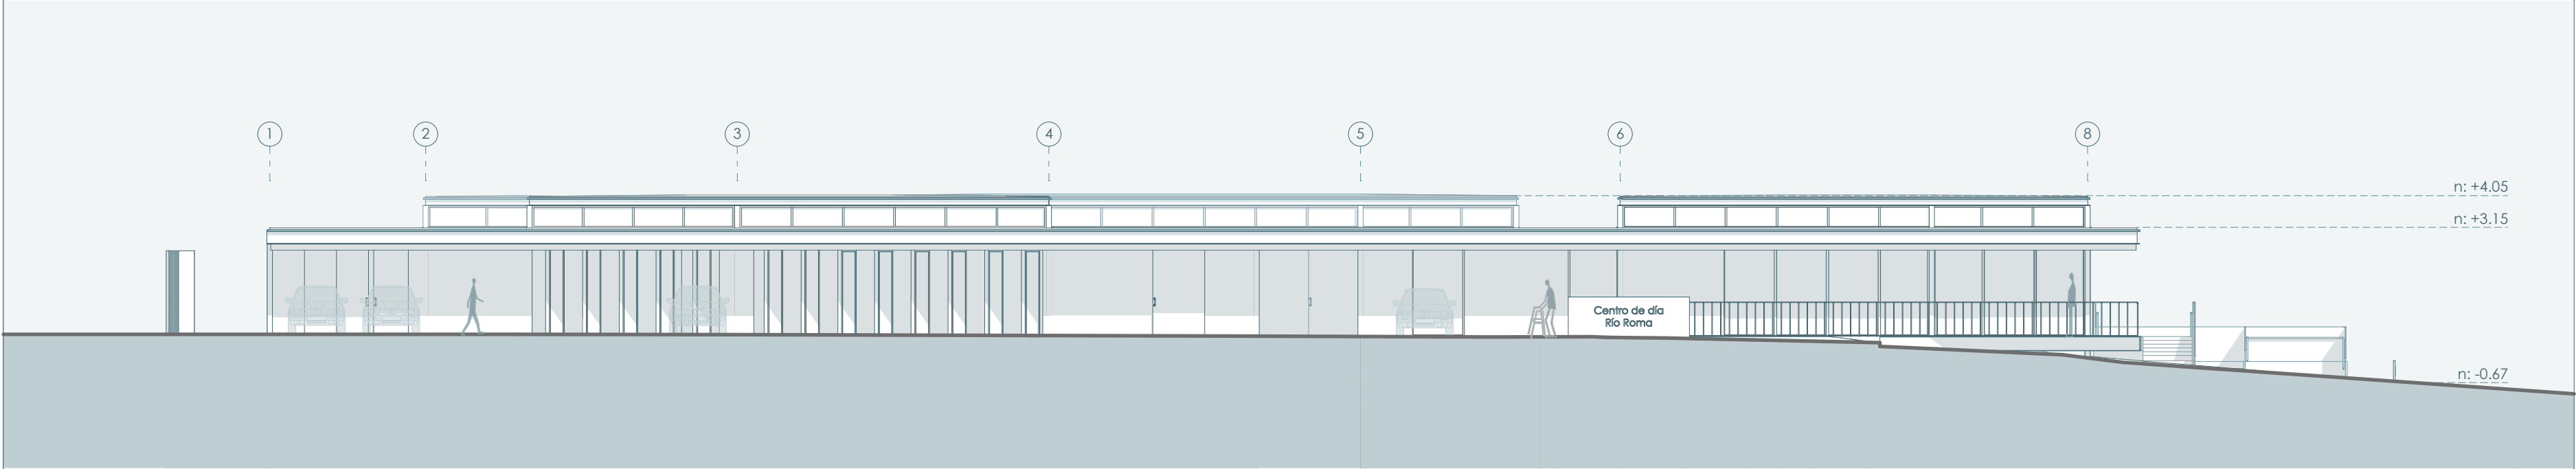


alzado lateral izquierdo

ESCALA: 1:150

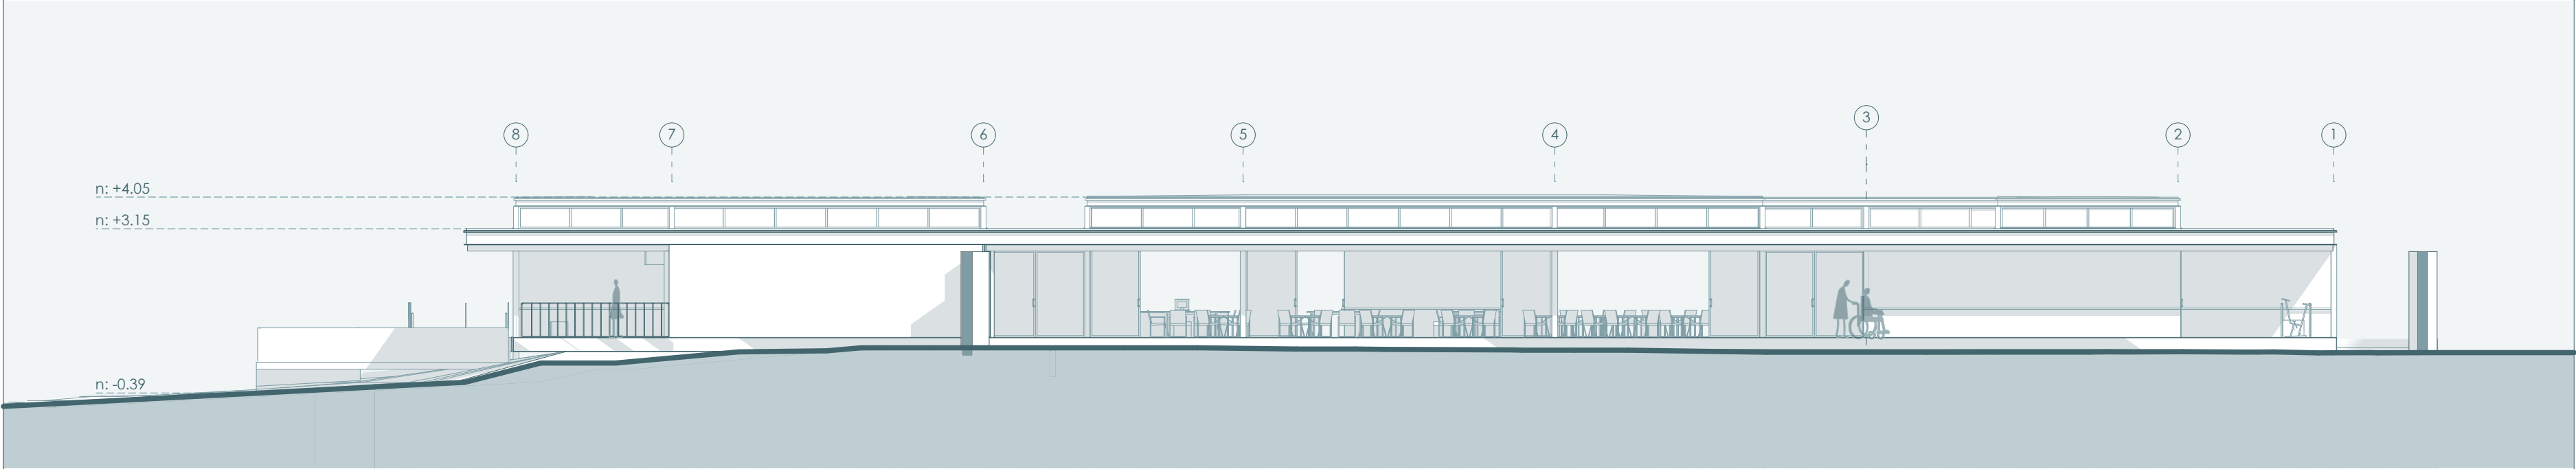

alzado lateral derecho

ESCALA: 1:150

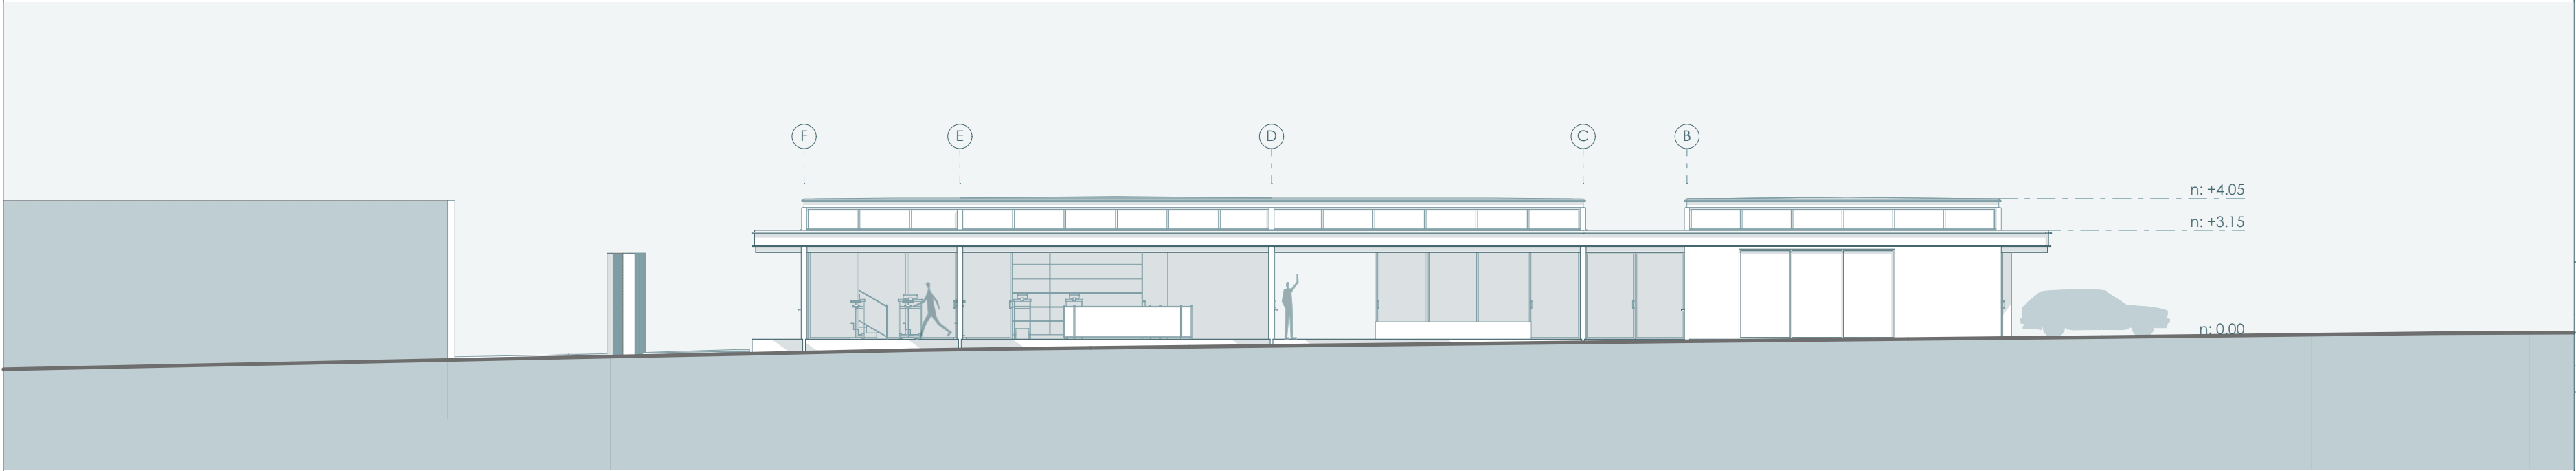


alzado posterior

ESCALA: 1:150


UDA ESCUELA ARQUITECTURA

Taller de graduación
Director: Cristian Sotomayor Bustos
Autor: Doménica Alejandra Alvarez Rodas
Contenido: alzados

Escala: 1:150

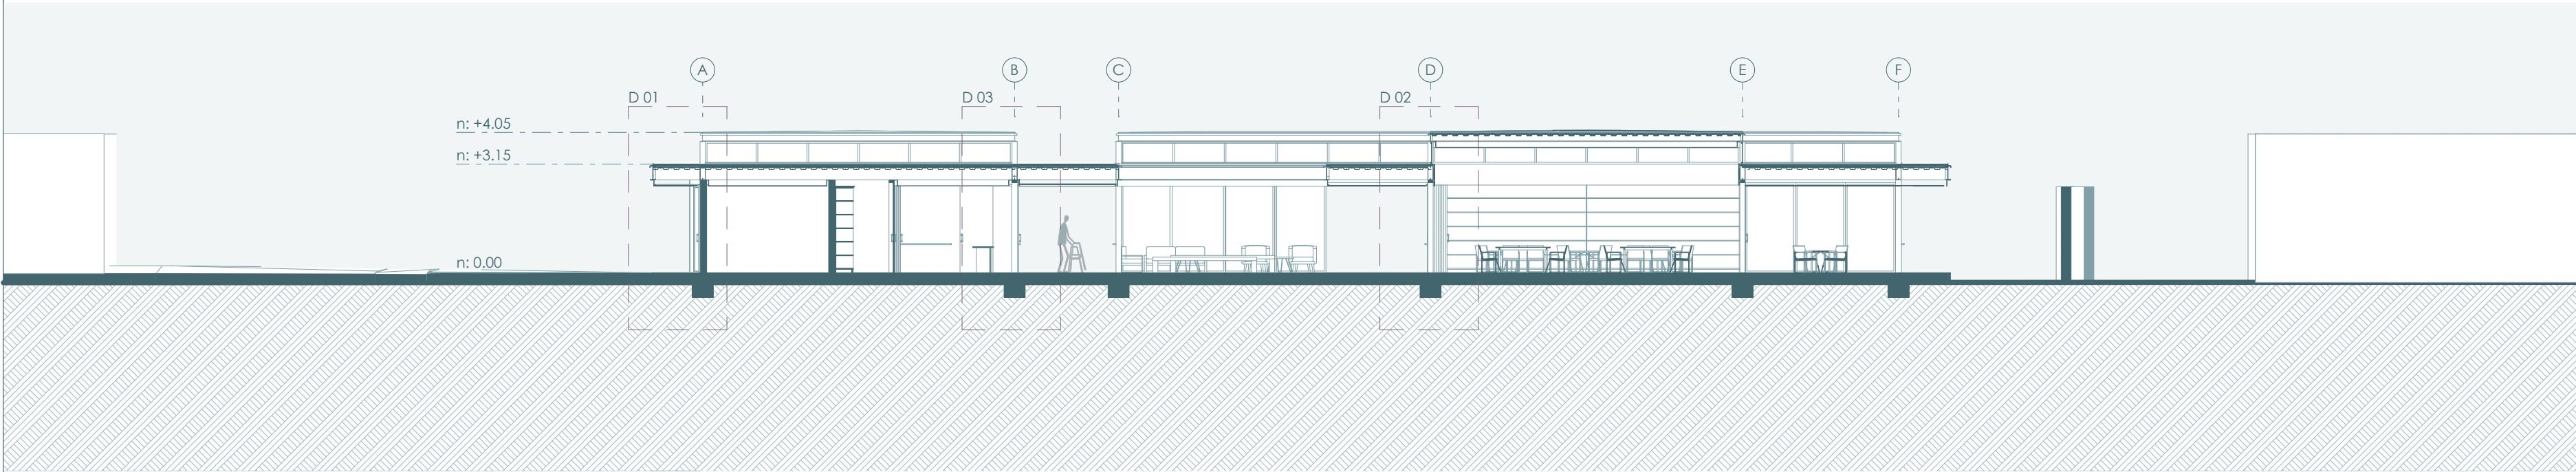

sección 01
ESCALA: 1:150

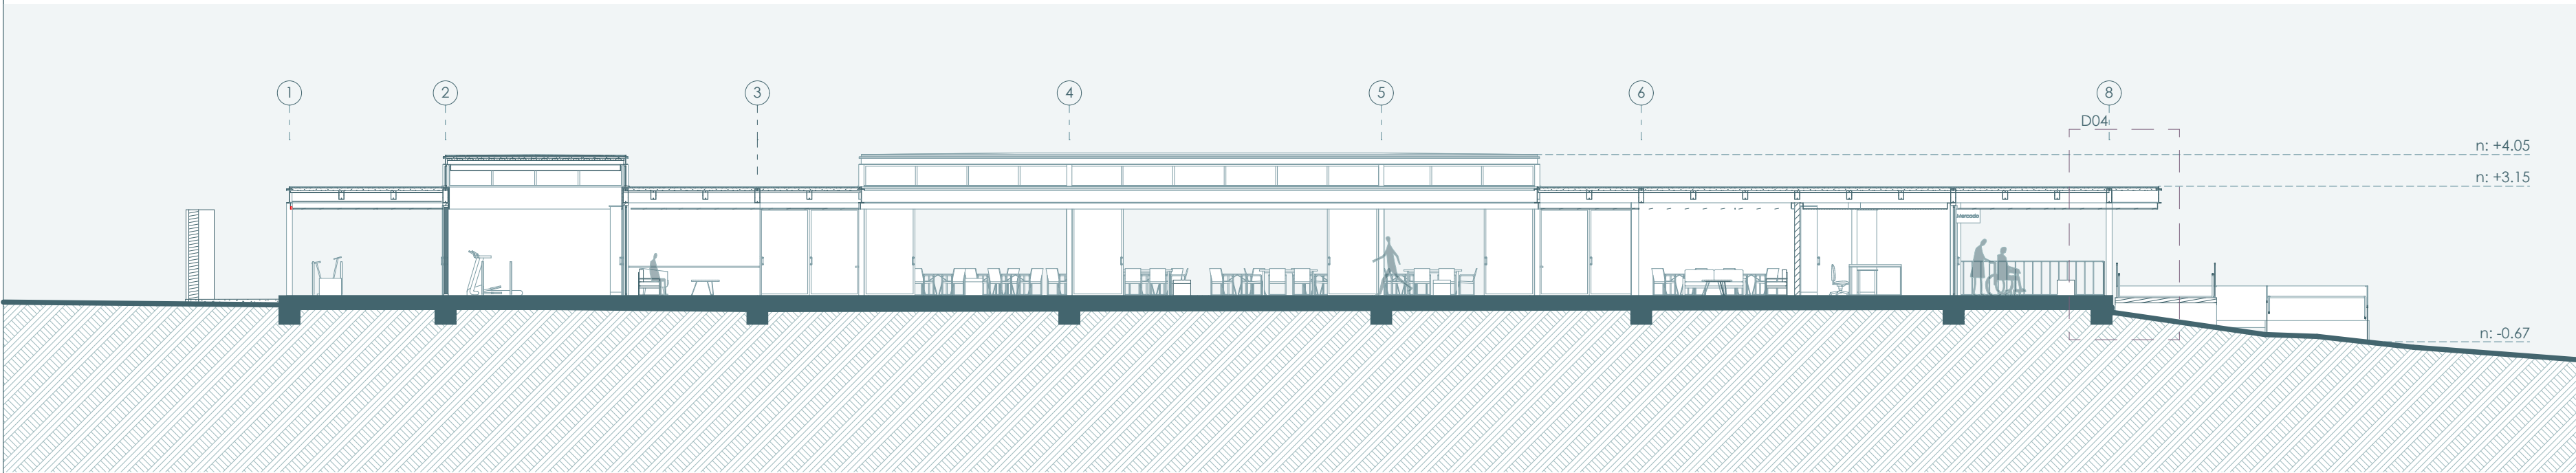


sección 02
ESCALA: 1:150


UDA ESCUELA ARQUITECTURA

Taller de graduación
Director: Cristian Sotomayor Bustos
Autor: Doménica Alejandra Alvarez Rodas
Contenido: cortes


Escala: 1:150

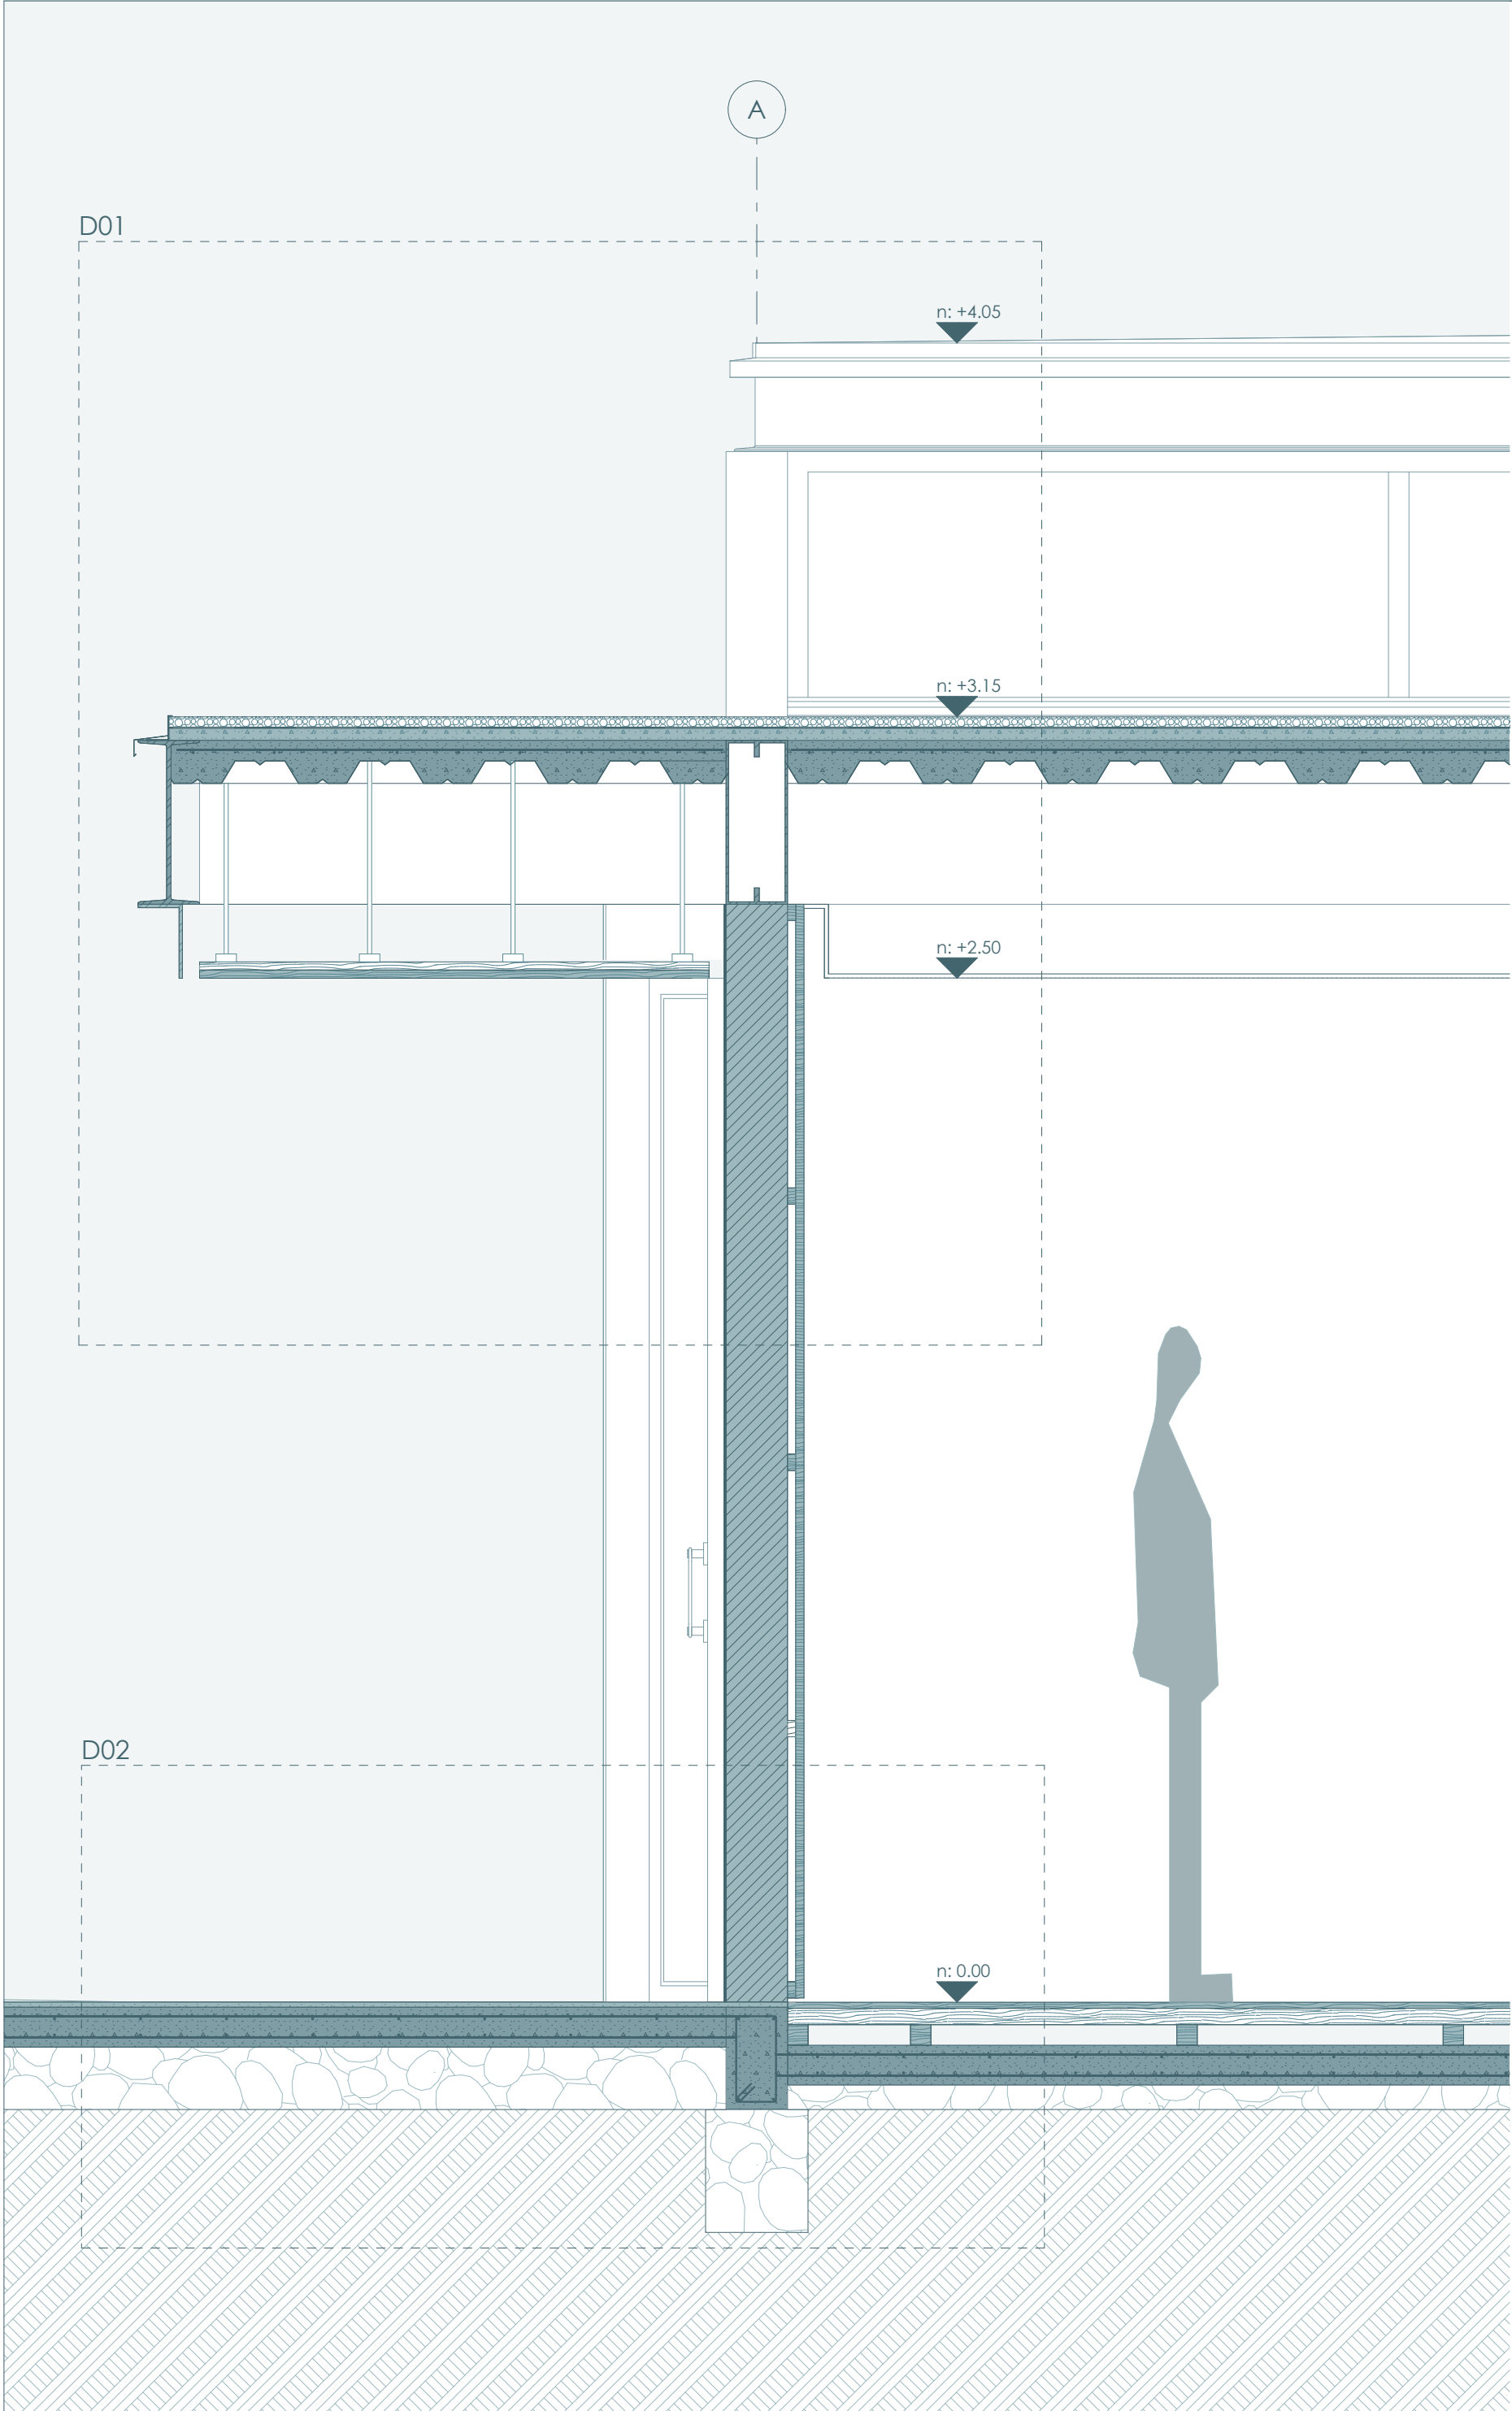

sección constructiva 01
ESCALA: 1:10

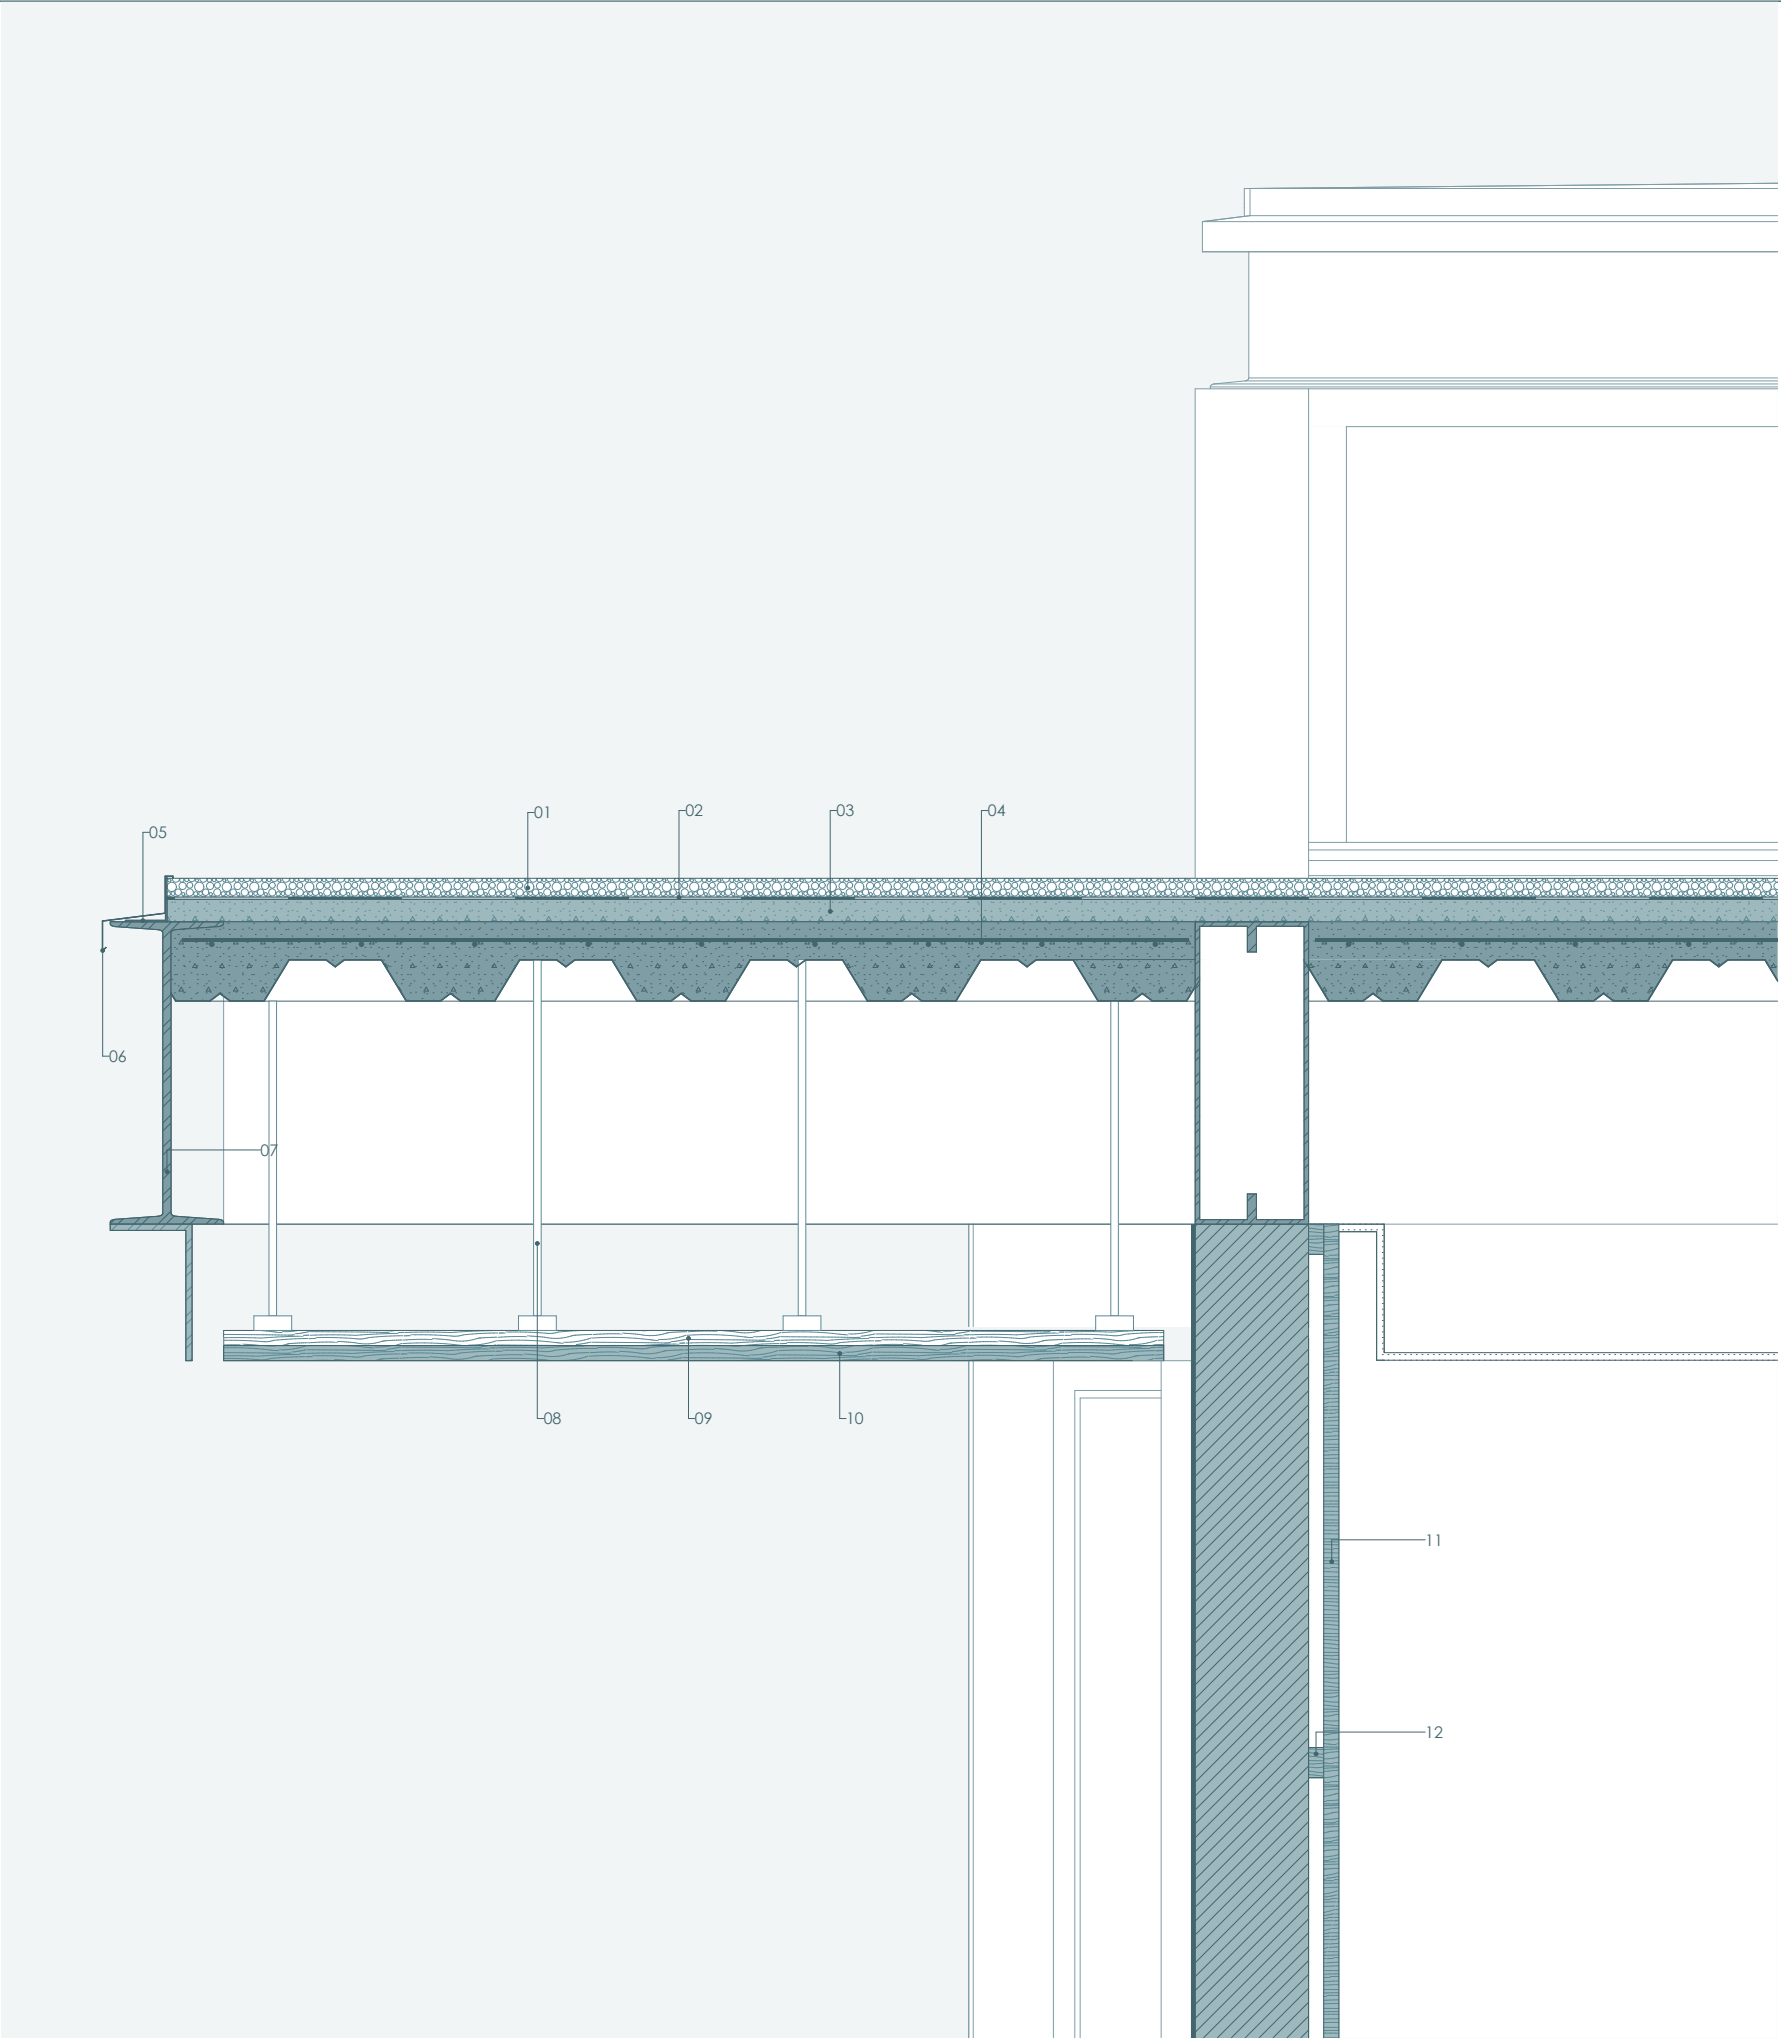


detalle constructivo 01
ESCALA: 1:10

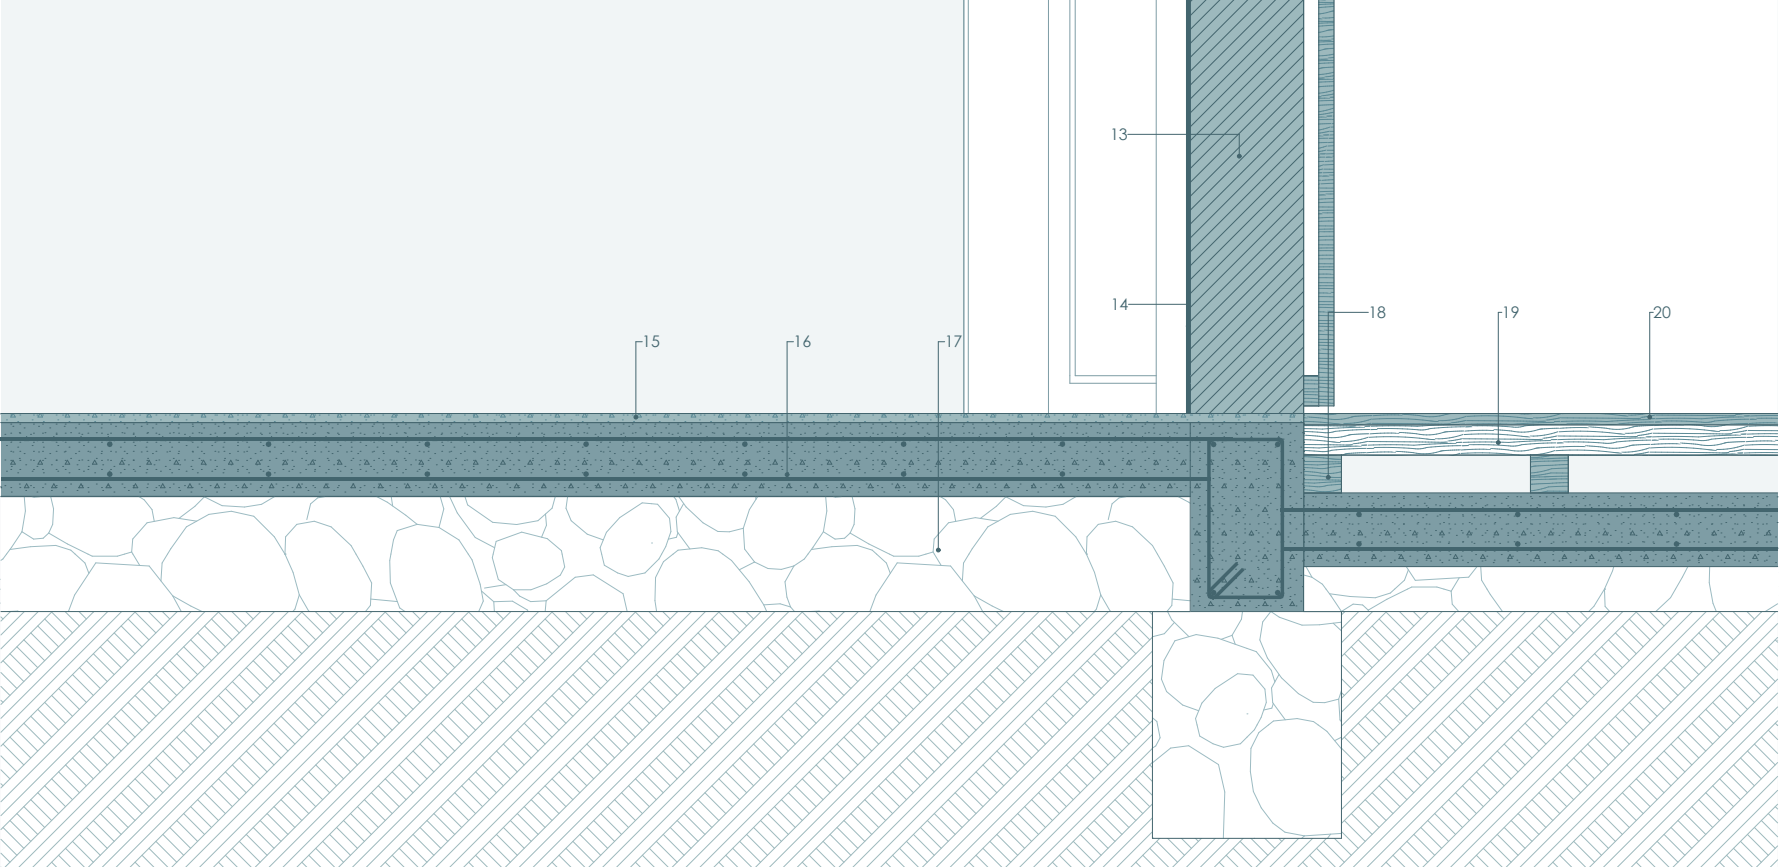

detalle constructivo 02
ESCALA: 1:10

Listado de materiales


- 01. Lastre de grava e=20 mm
- 02. Lámina impermeable
- 03. Hormigón de pendiente
- 04. Losa hormigón con placa colaborante
- 05. Perfil de acero e=2 mm
- 06. Goterón tol metálico
- 07. Viga IPE400
- 08. Estructura cielo raso
- 09. Rastrel de madera
- 10. Panel de madera e= 20 mm
- 11. Tablero de madera de eucalipto
- 12. Rastrel de madera 20 x 40 mm
- 13. Pared ladrillo
- 14. Porcelanato 2.5 x 1m
- 15. Microcemento para piso
- 16. Losa hormigón armado
- 17. Replantillo
- 18. Rastrel de madera 50 x 50 mm
- 19. Tablero contrachapado fenólico de pino e= 4 mm
- 20. Pavimento tarima de madera de eucalipto e= 2mm

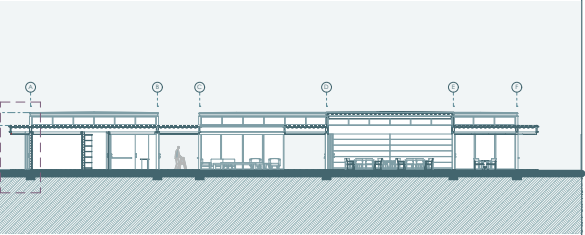


UDA ESCUELA ARQUITECTURA

Taller de graduación
Director: Cristian Sotomayor Bustos
Autor: Doménica Alejandra Alvarez Rodas
Contenido: sección - detalle constructivo 01

Escala: 1:15 - 1:10

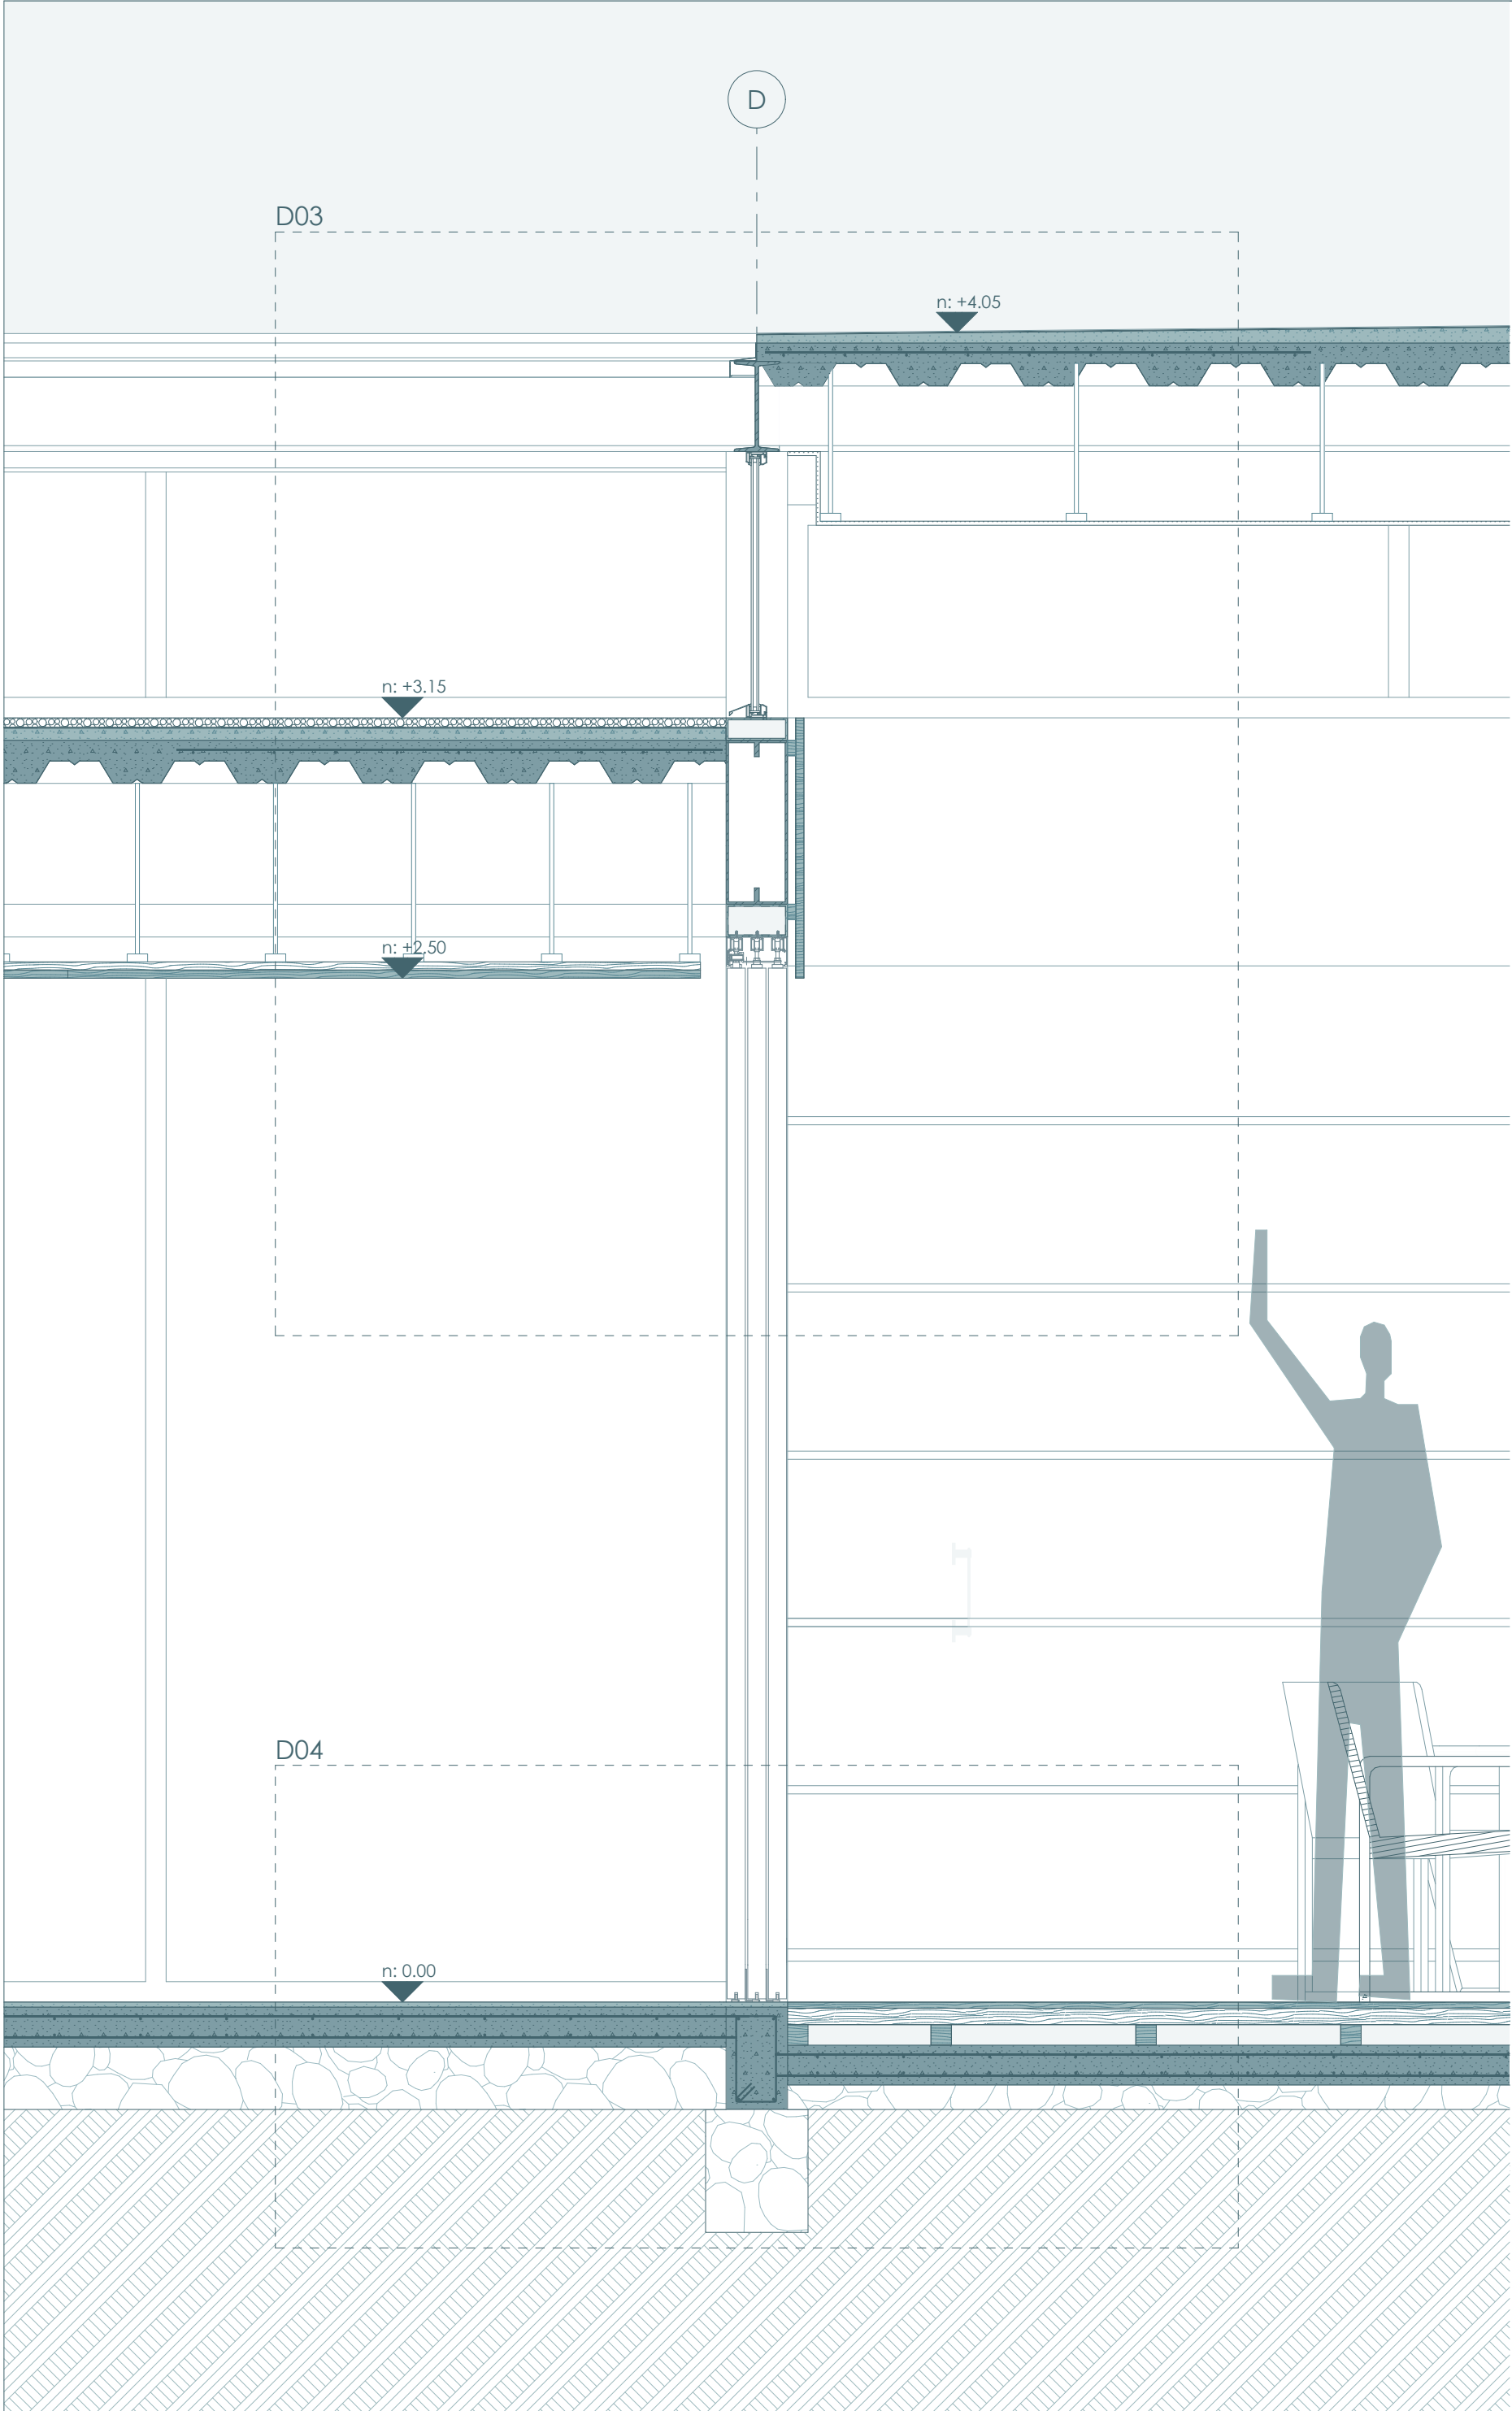

sección constructiva 02
ESCALA: 1:15

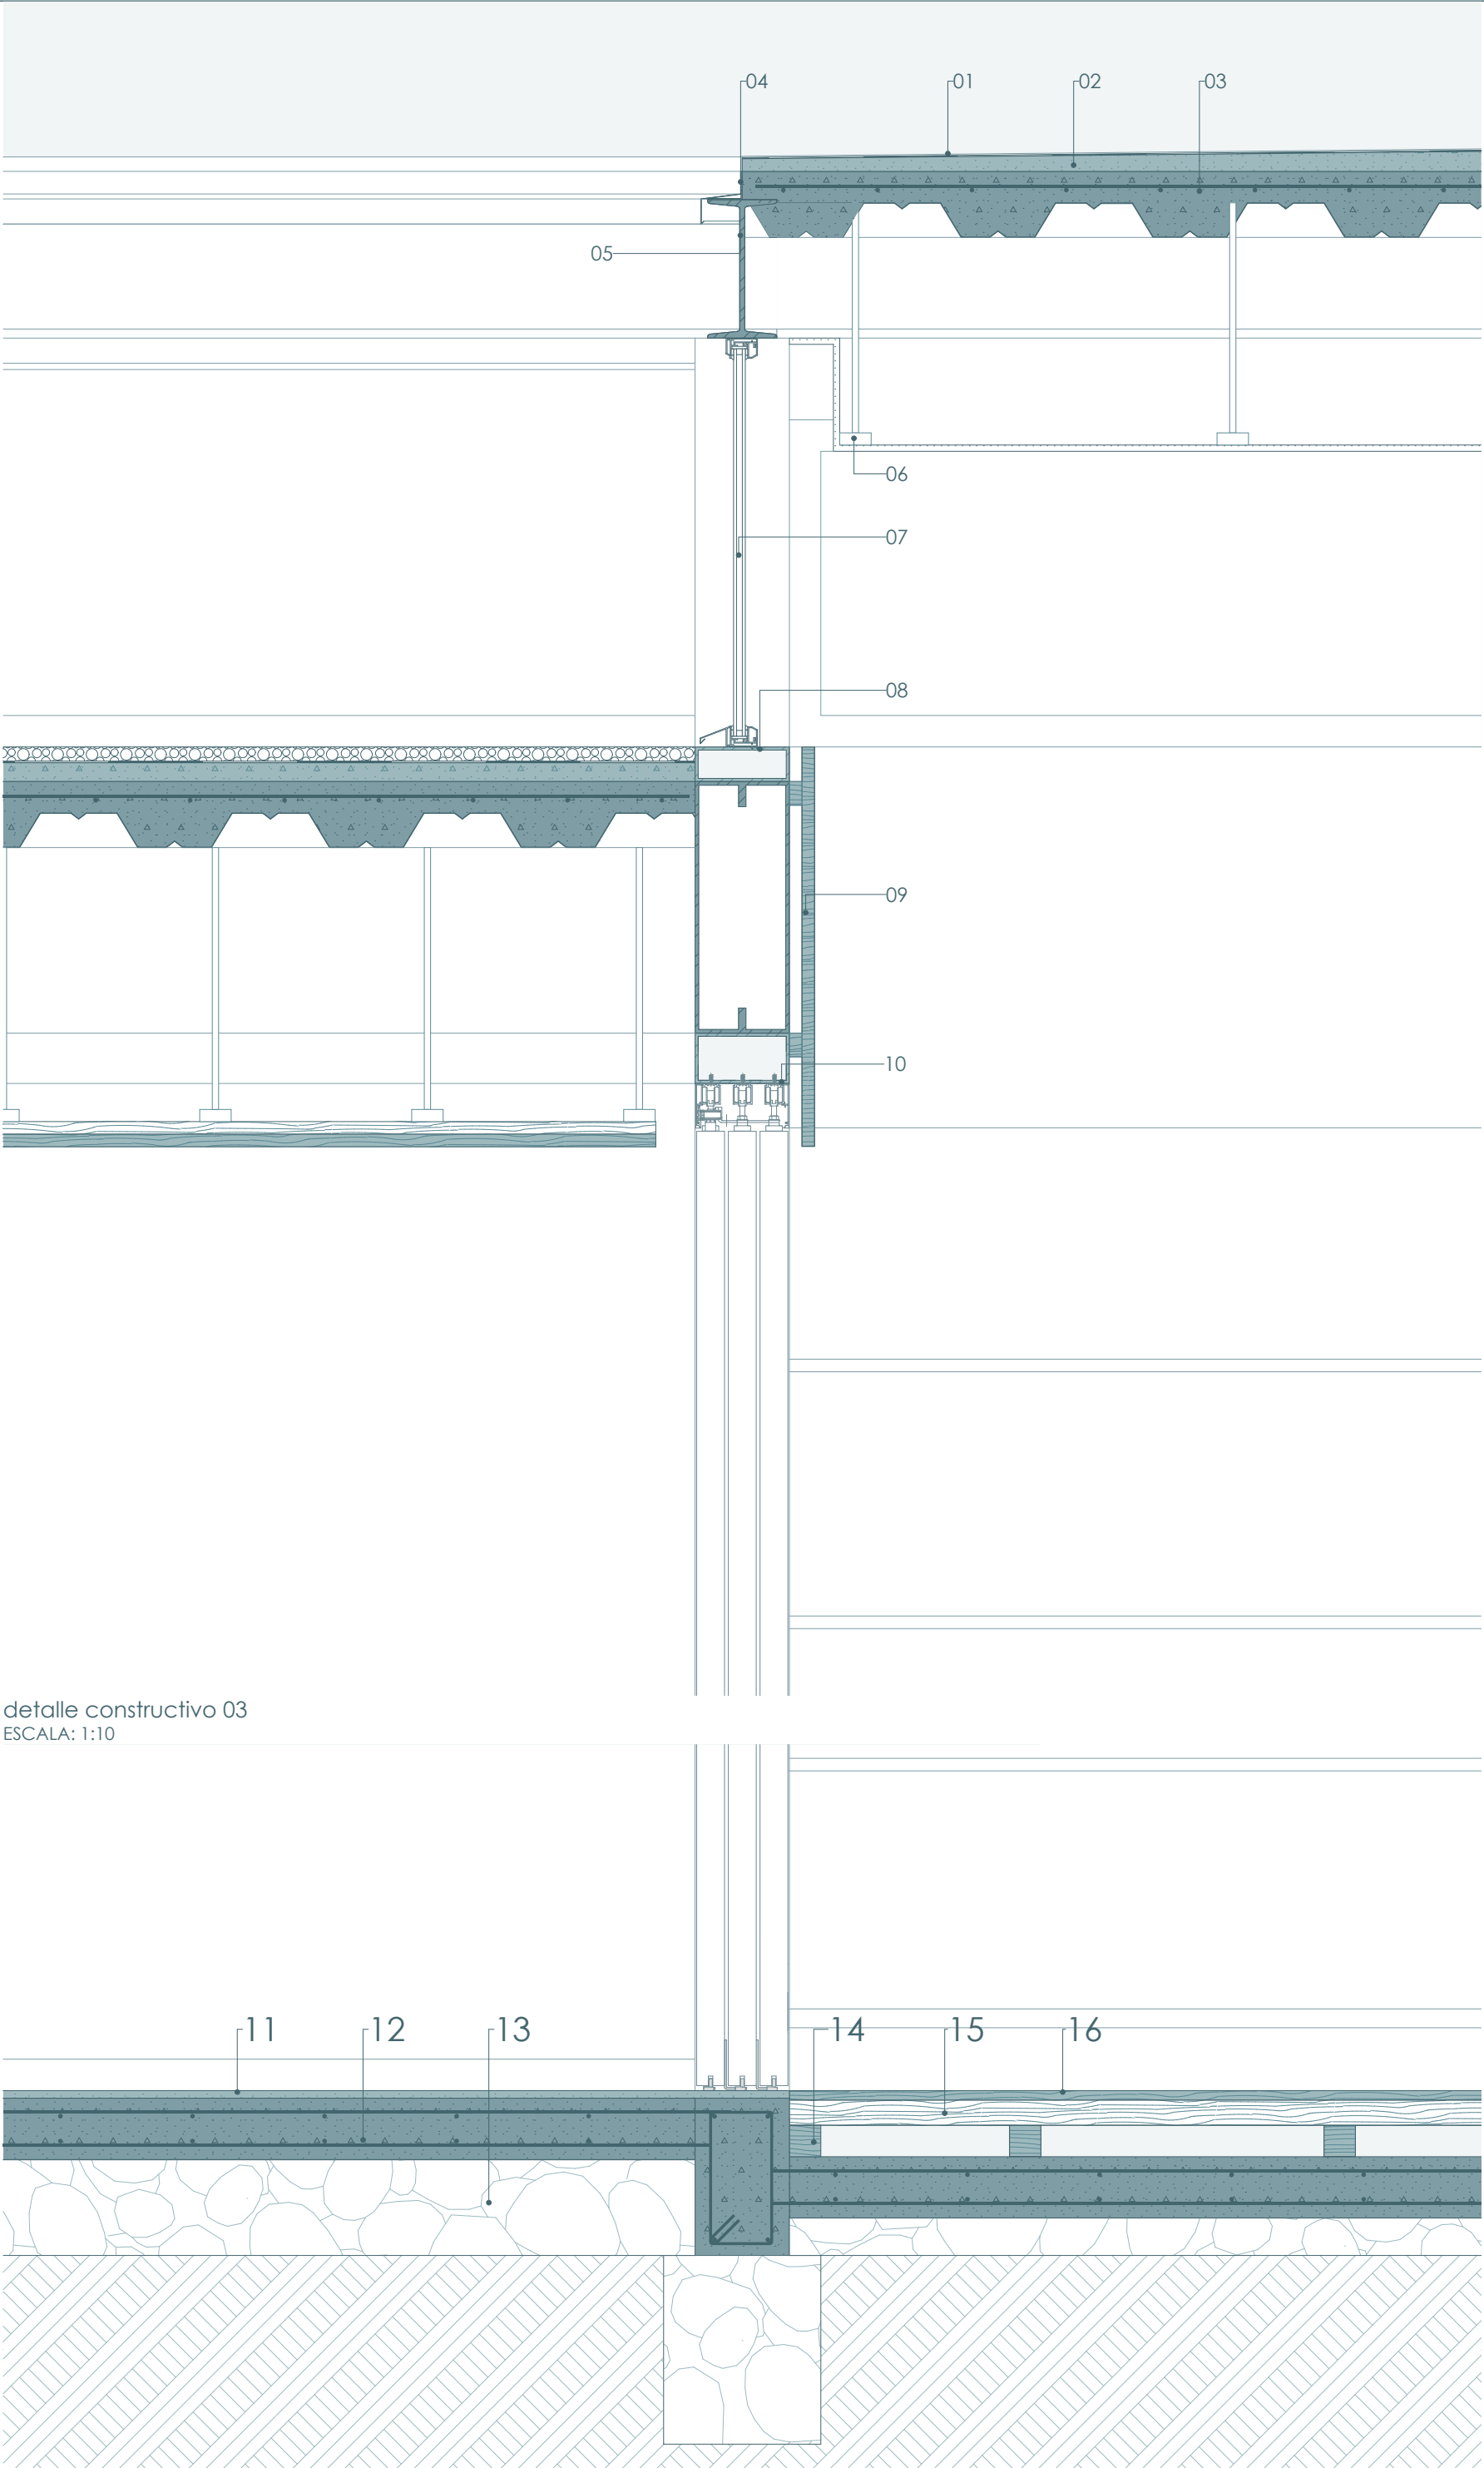


detalle constructivo 03
ESCALA: 1:10


detalle constructivo 04
ESCALA: 1:10

Listado de materiales

- 01. Lámina impermeable
- 02. Hormigón de pendiente
- 03. Losa hormigón con placa colaborante
- 04. Perfil de acero e= 2 mm
- 05. Viga acero IPE 400
- 06. Cielo raso yeso - cartón
- 07. Vidrio cámara
- 08. Tira metálica 6 x 15 cm
- 09. Tablero de madera de eucalipto
- 10. Tira metálica 15 x 15 cm
- 11. Microcemento para piso
- 12. Losa hormigón armado
- 13. Replanteo
- 14. Rastrel de madera 50 x 50 mm
- 15. Tablero contrachapado fenólico de pino e= 4mm
- 16. Pavimento tarima de madera de eucalipto e= 2mm

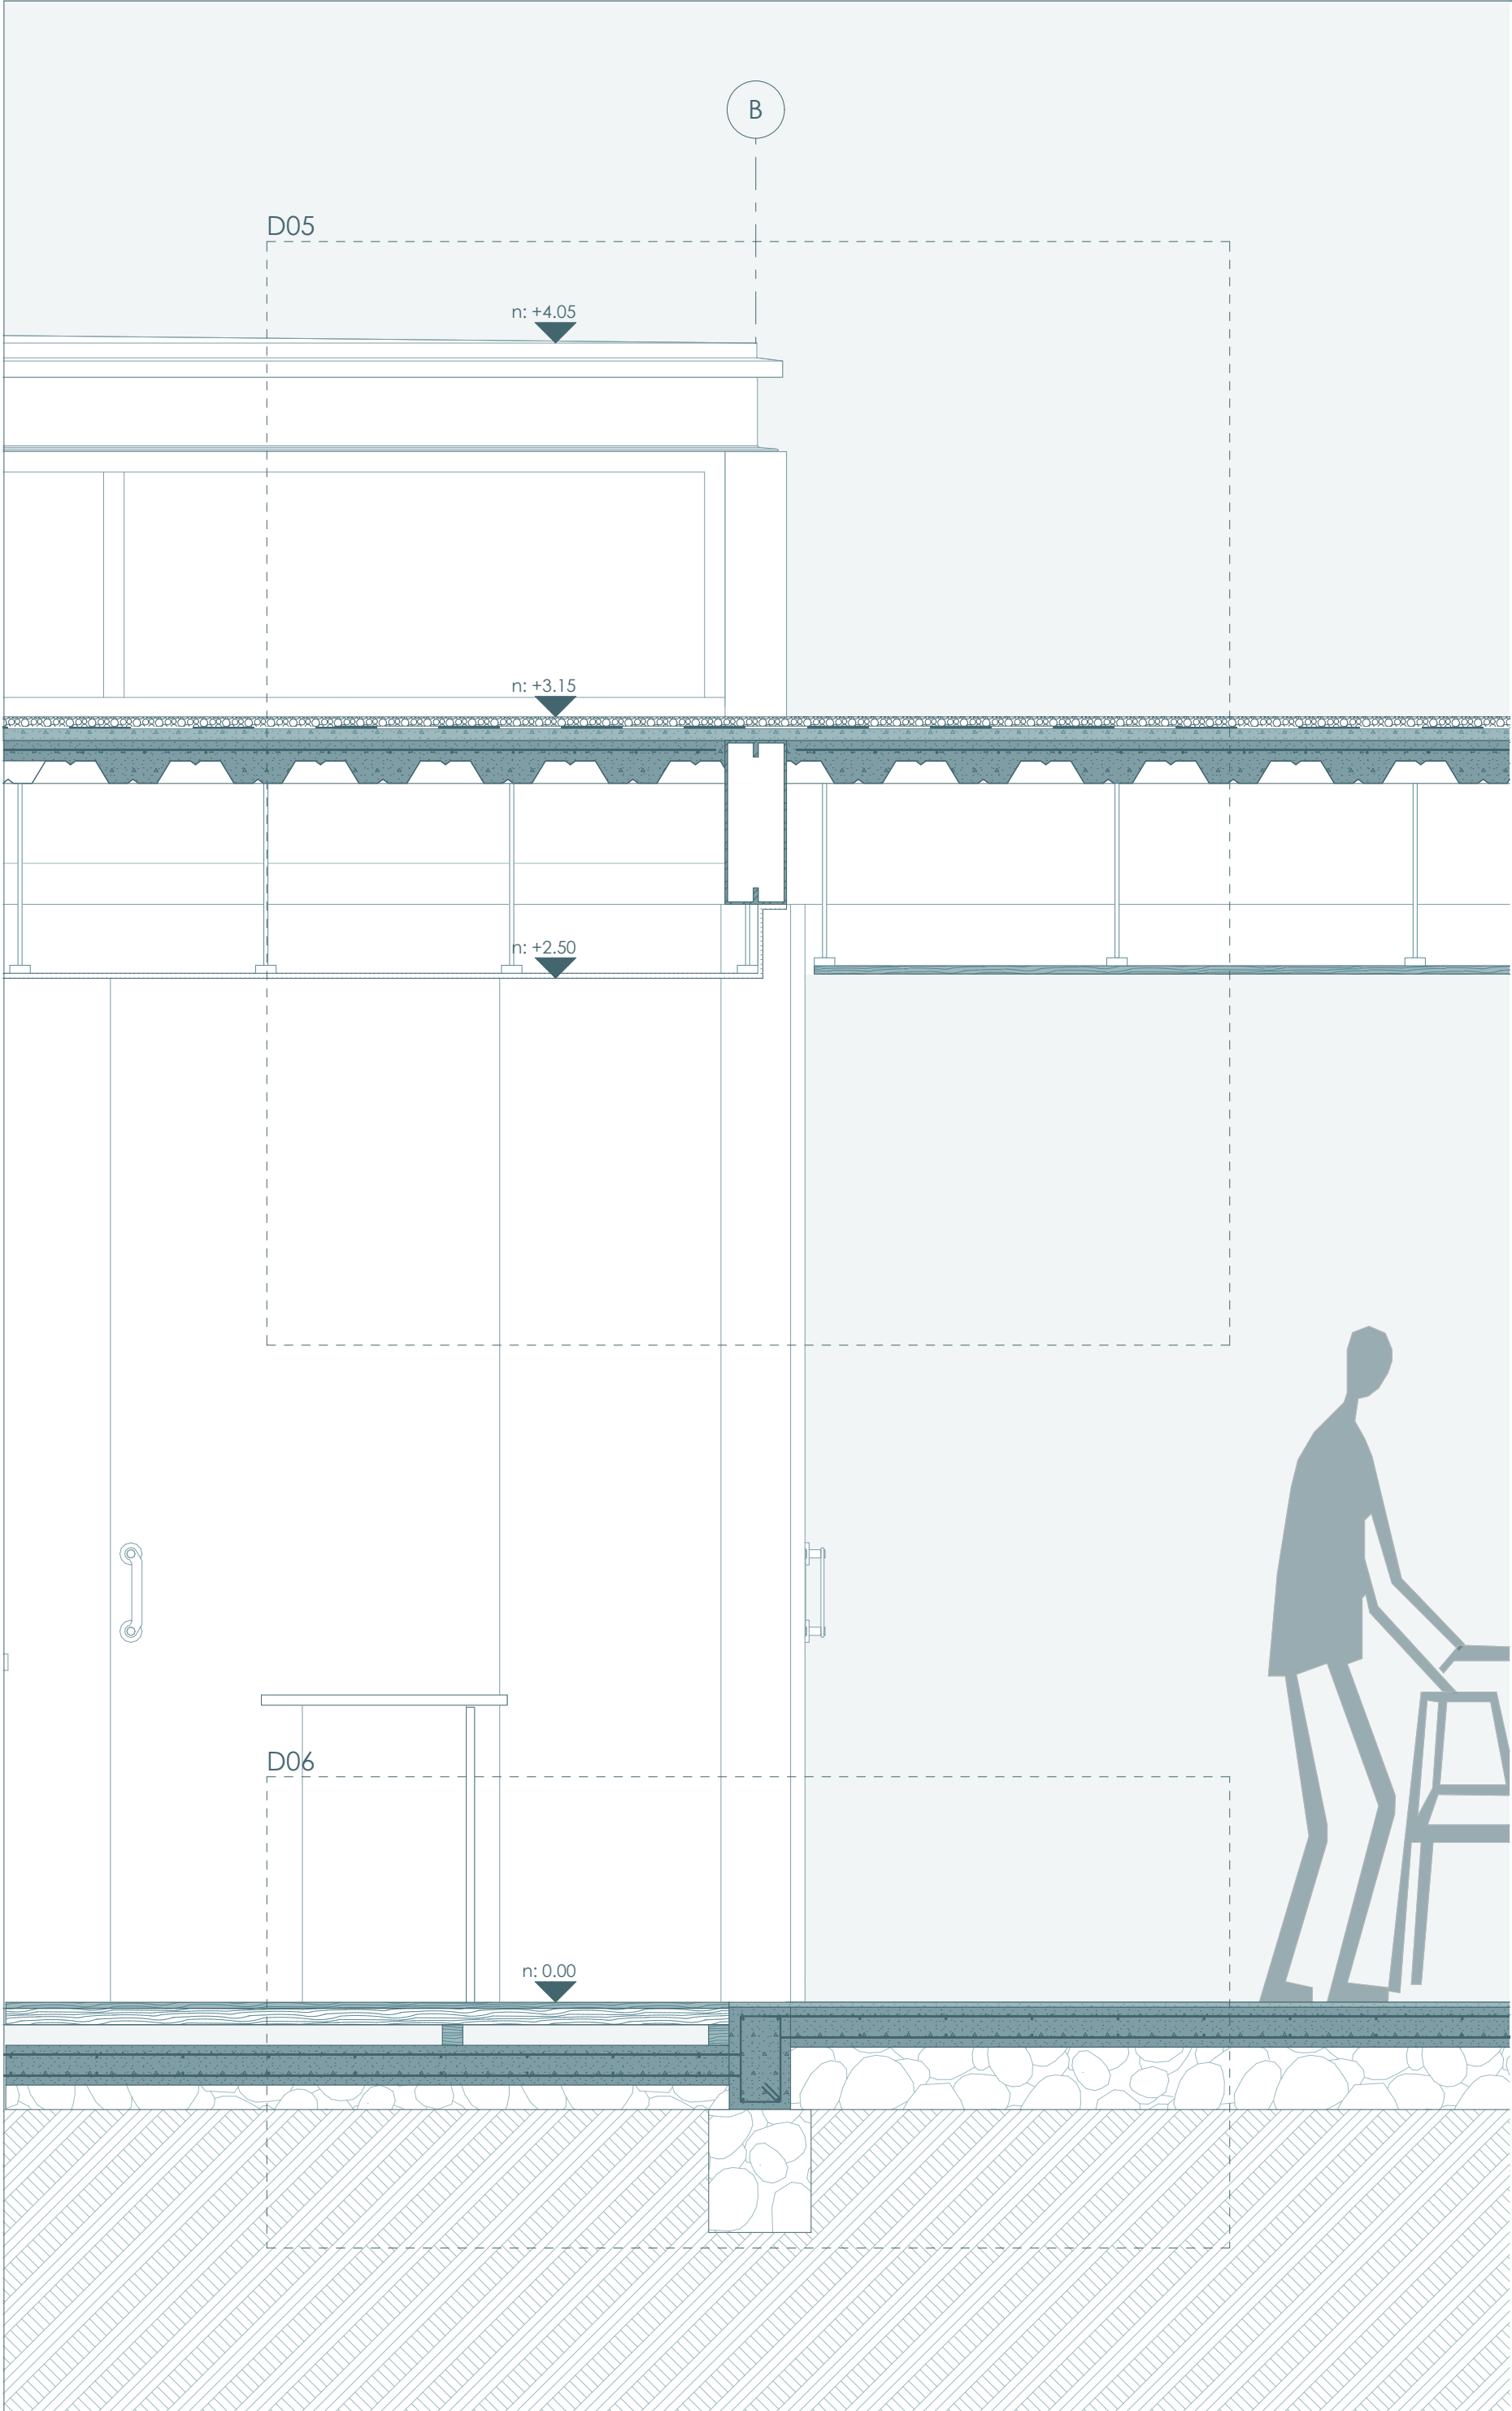

sección constructiva 03
ESCALA: 1:15

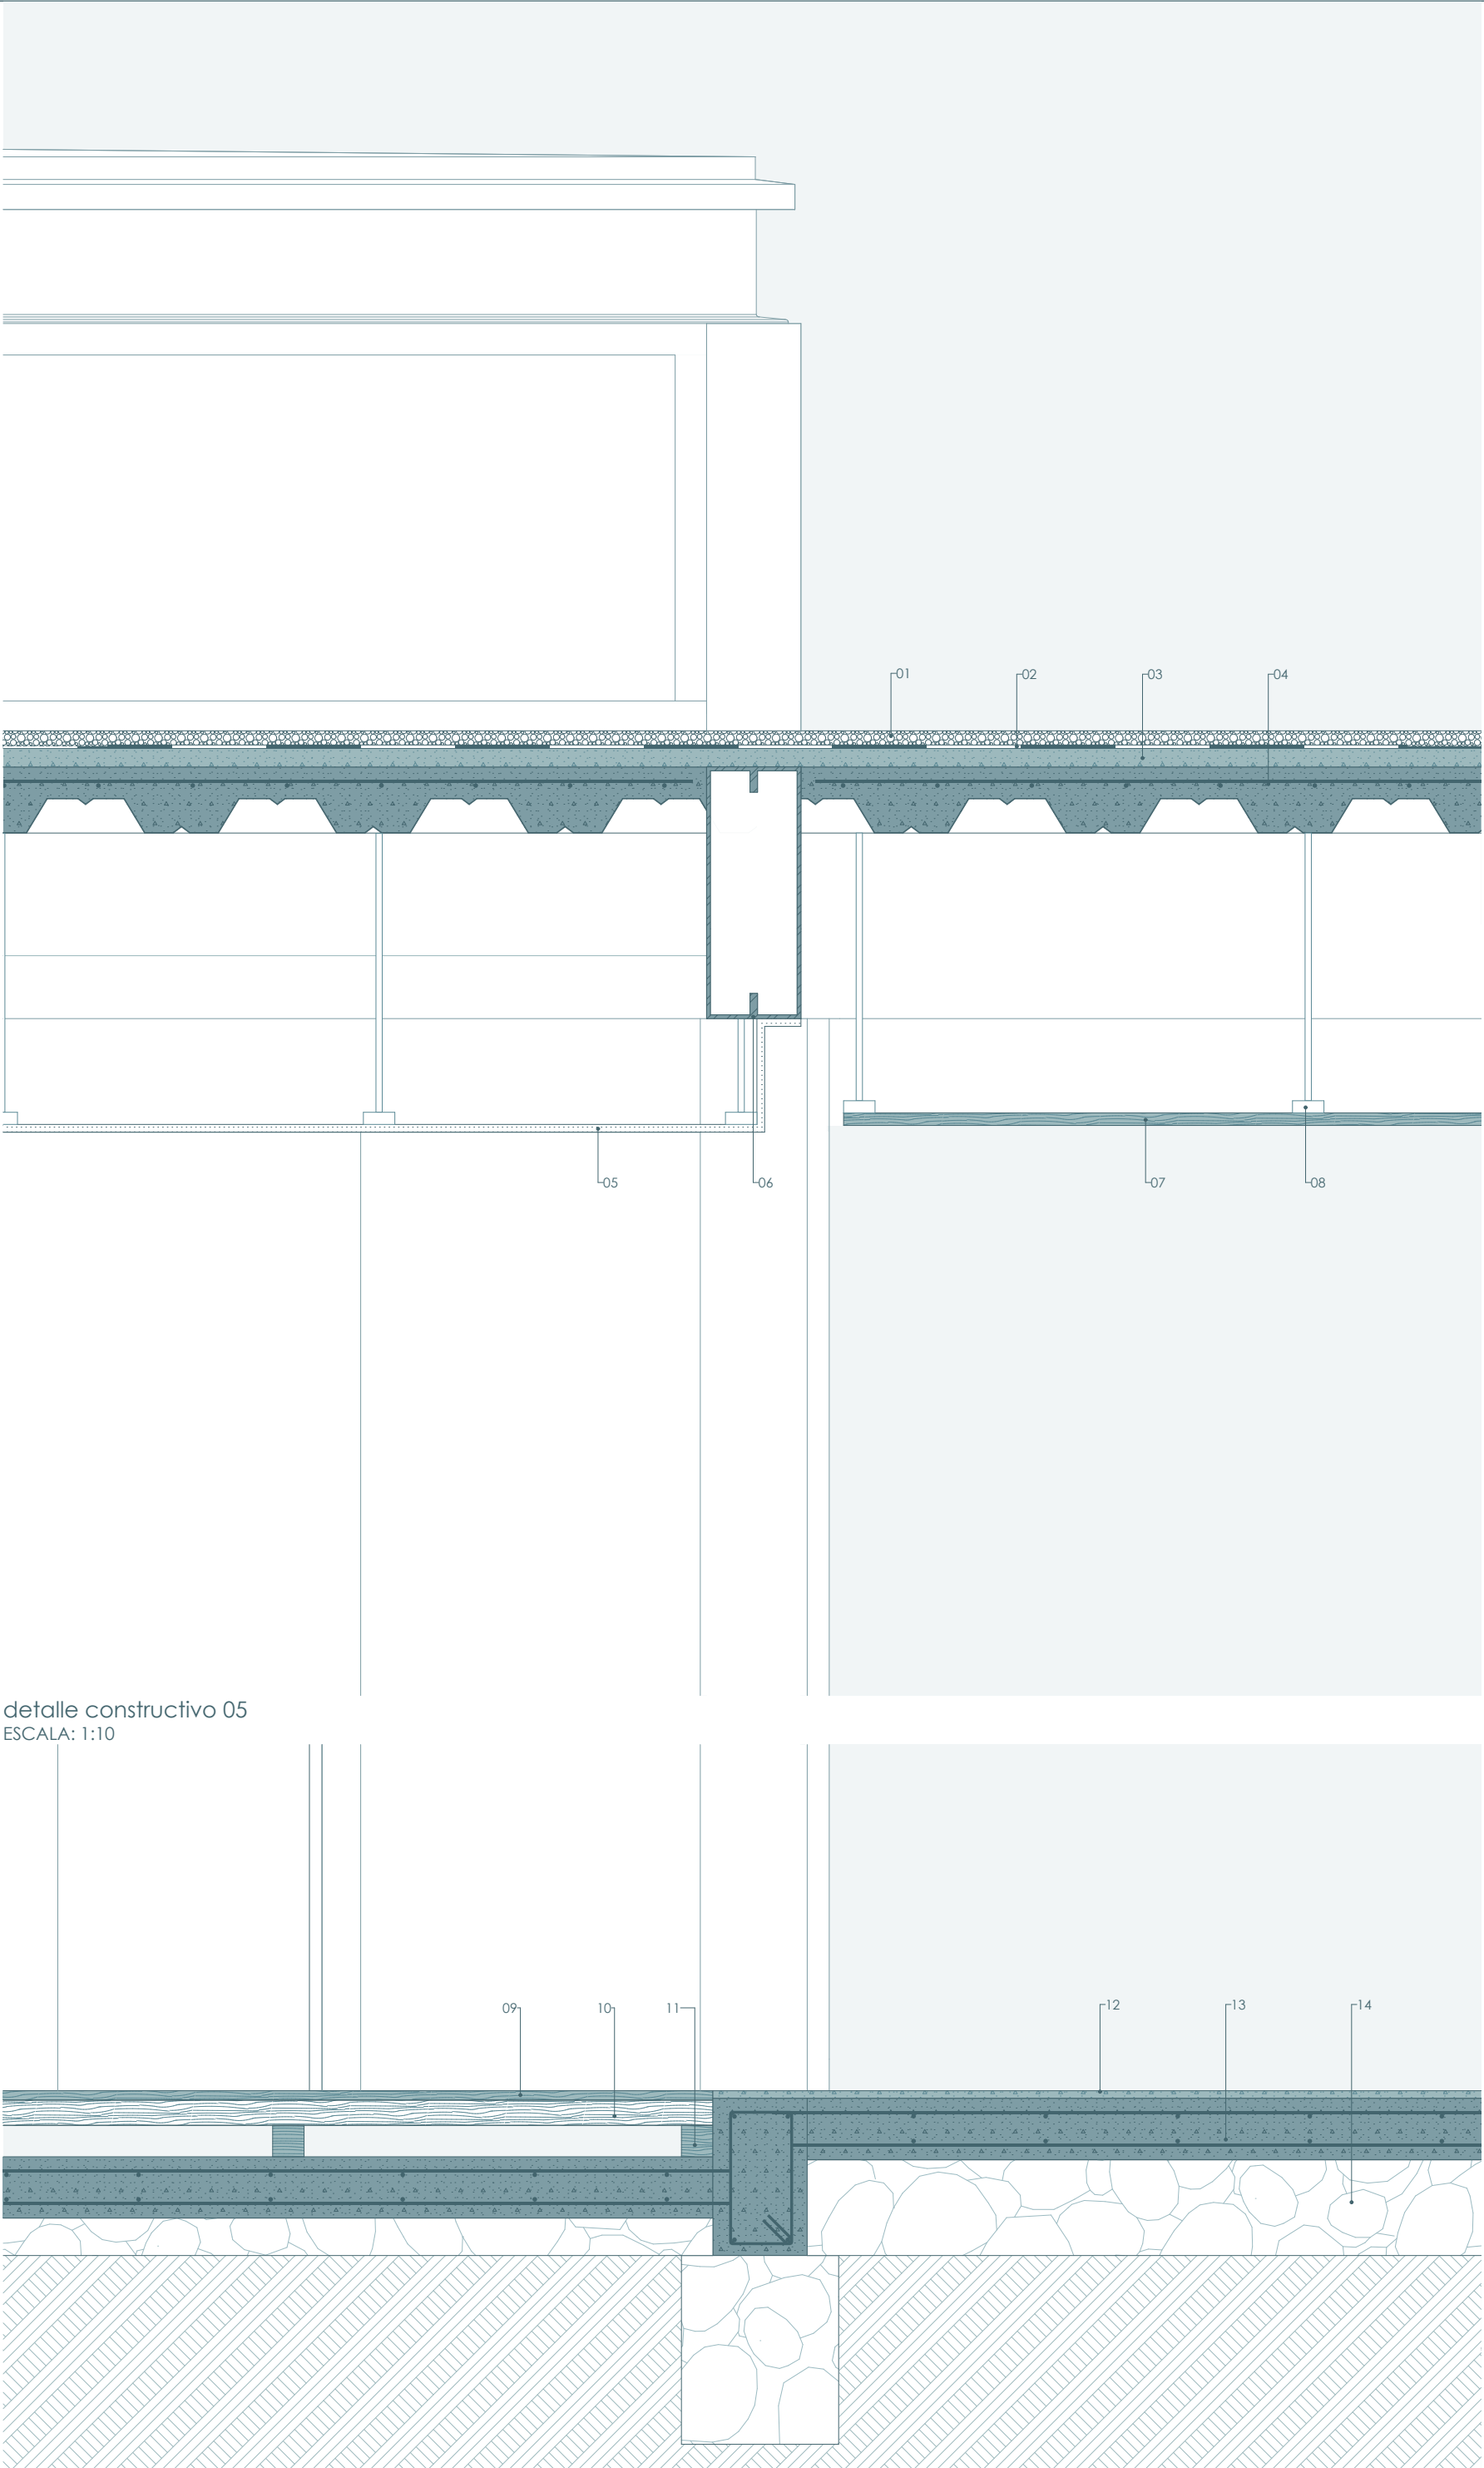


detalle constructivo 05
ESCALA: 1:10

detalle constructivo 06
ESCALA: 1:10

Listado de materiales


- 01. Lastre de grava e= 20mm
- 02. Lámina impermeable
- 03. Hormigón de pendiente
- 04. Losa hormigón con placa colaborante
- 05. Cielo raso de yeso - cartón
- 06. Viga doble G 400
- 07. Falso techo de listones de madera 4 x 2 mm
- 08. Estructura de cielo raso
- 09. Pavimento tarima de madera de eucalipto e= 2mm
- 10. Tablero contrachapado fenólico de pino e= 4 mm
- 11. Rastrel de madera 50 x 50 mm
- 12. Microcemento para piso
- 13. Losa hormigón armado
- 14. Replantillo

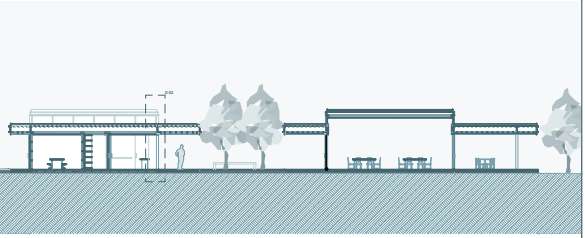


UDA ESCUELA ARQUITECTURA

Taller de graduación
Director: Cristian Sotomayor Bustos
Autor: Doménica Alejandra Alvarez Rodas
Contenido: sección - detalle constructivo


Escala: 1:15 - 1:10

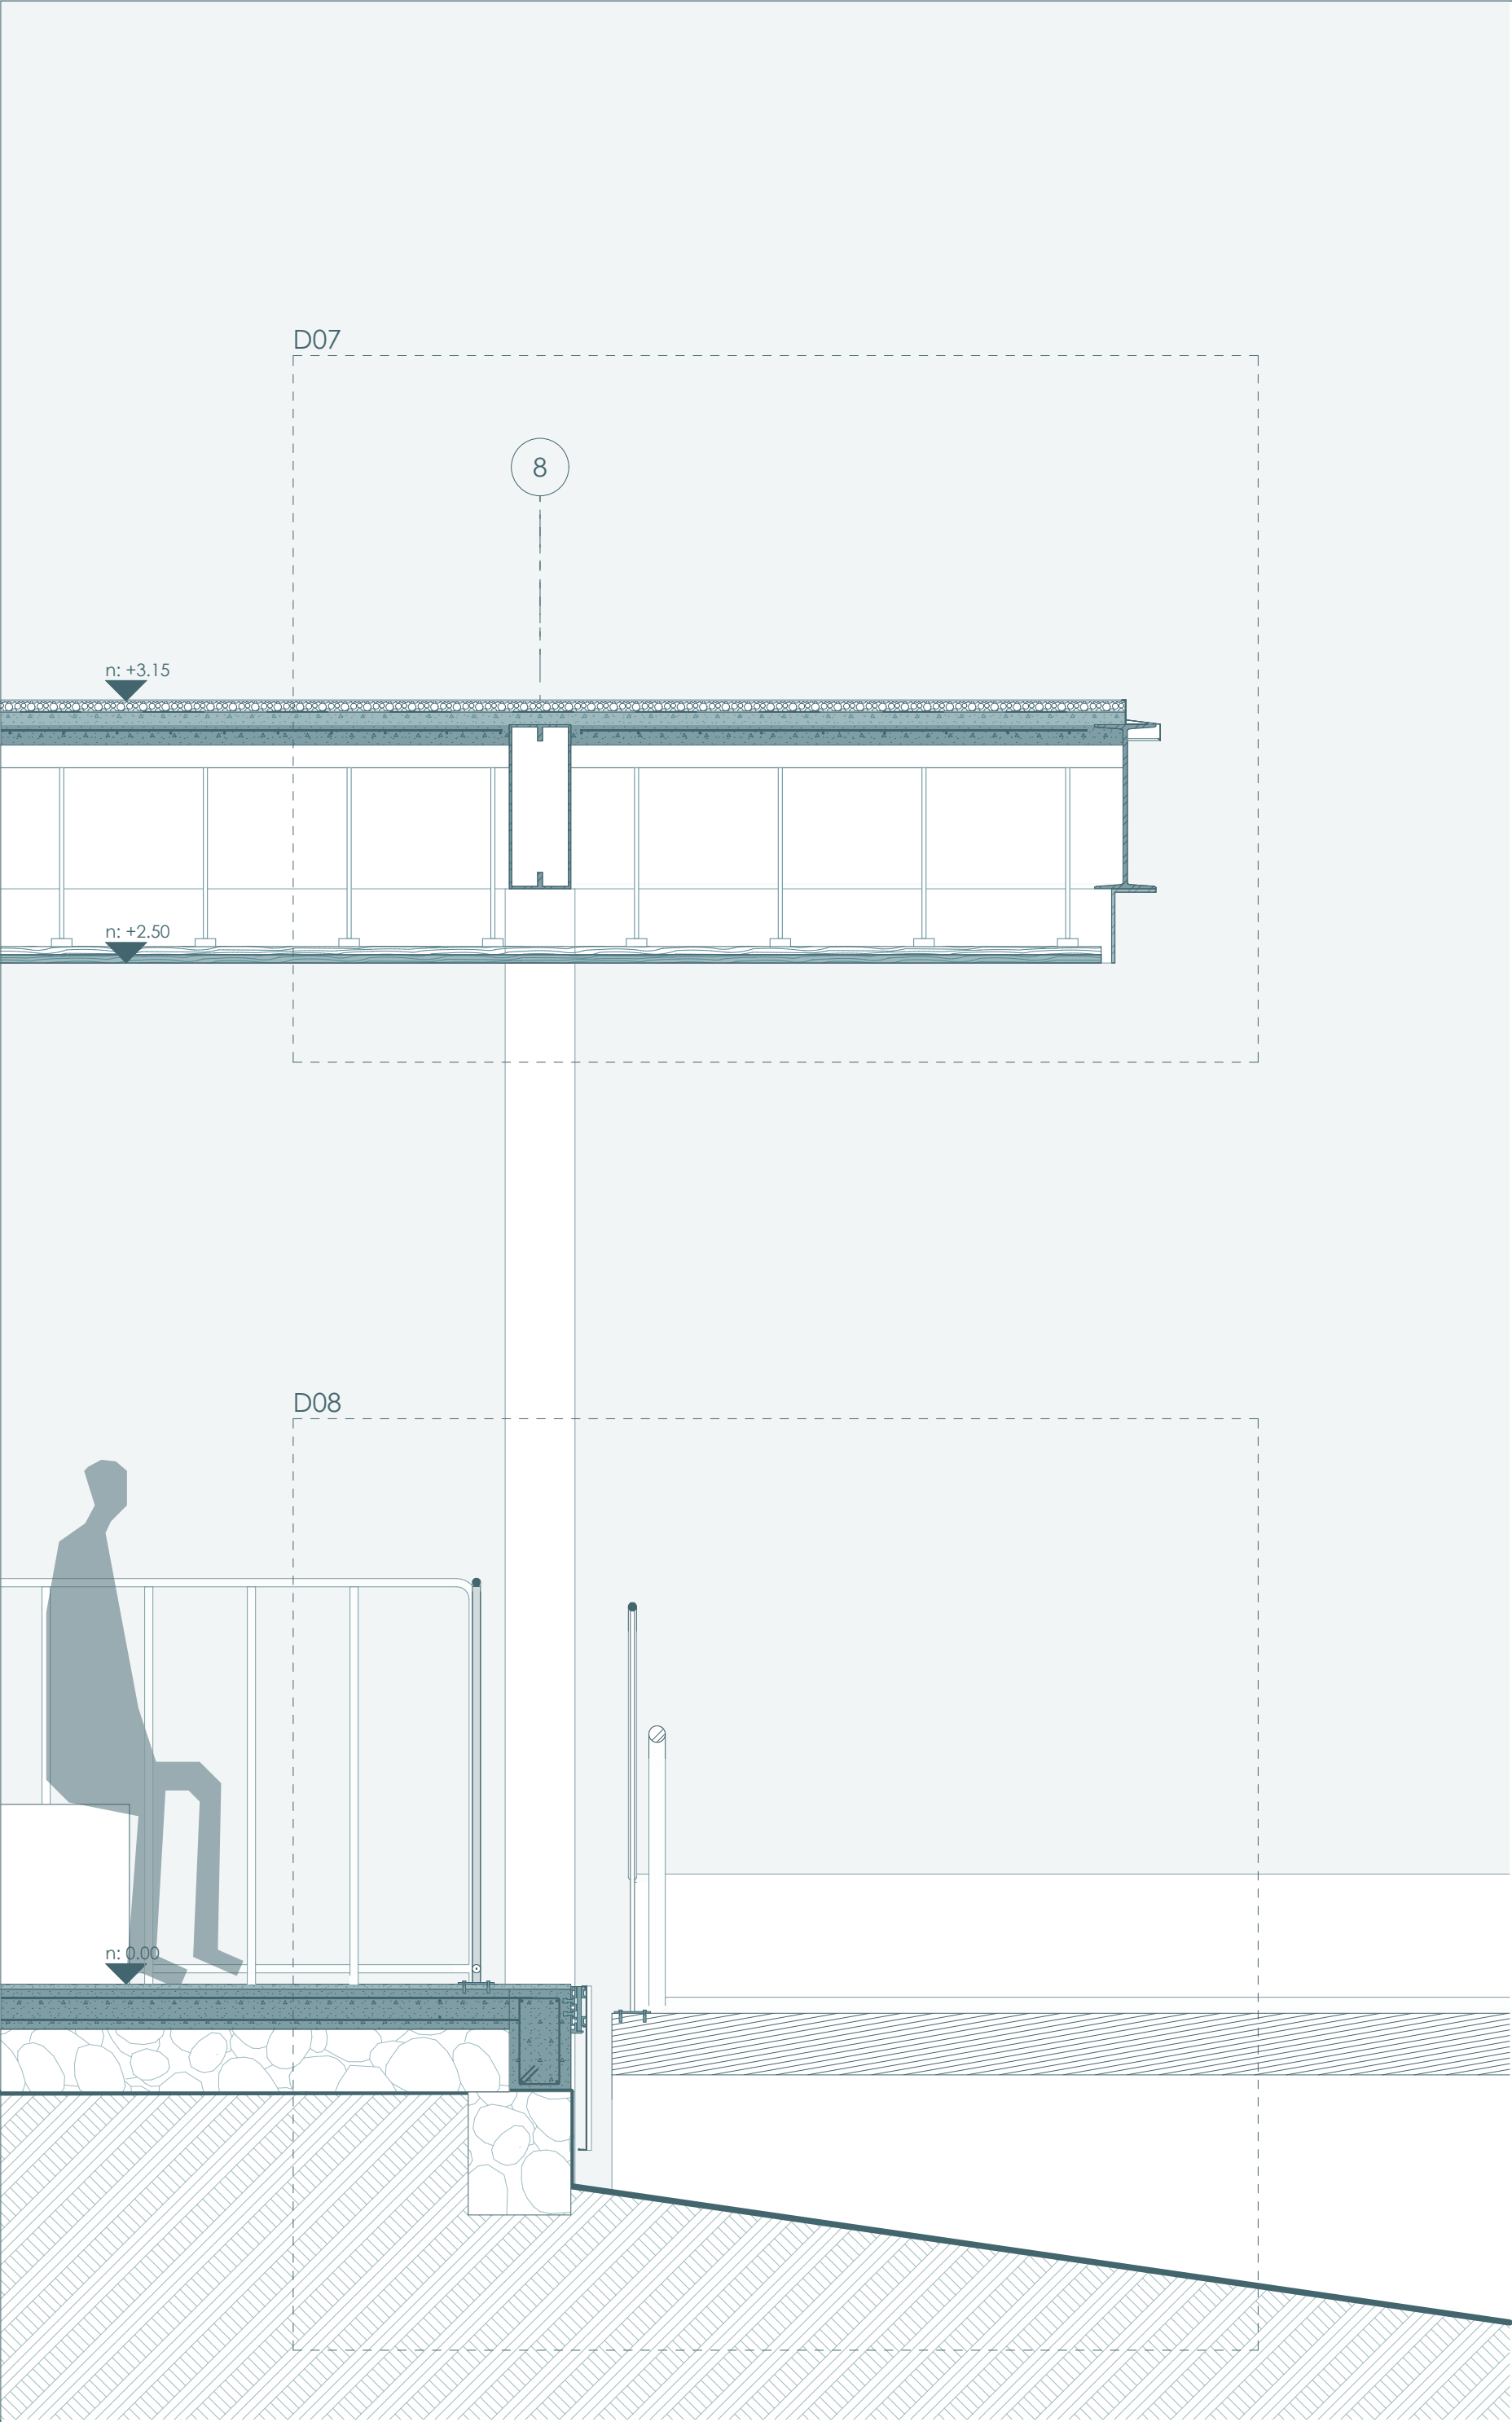

detalle constructivo 04
ESCALA: 1:10

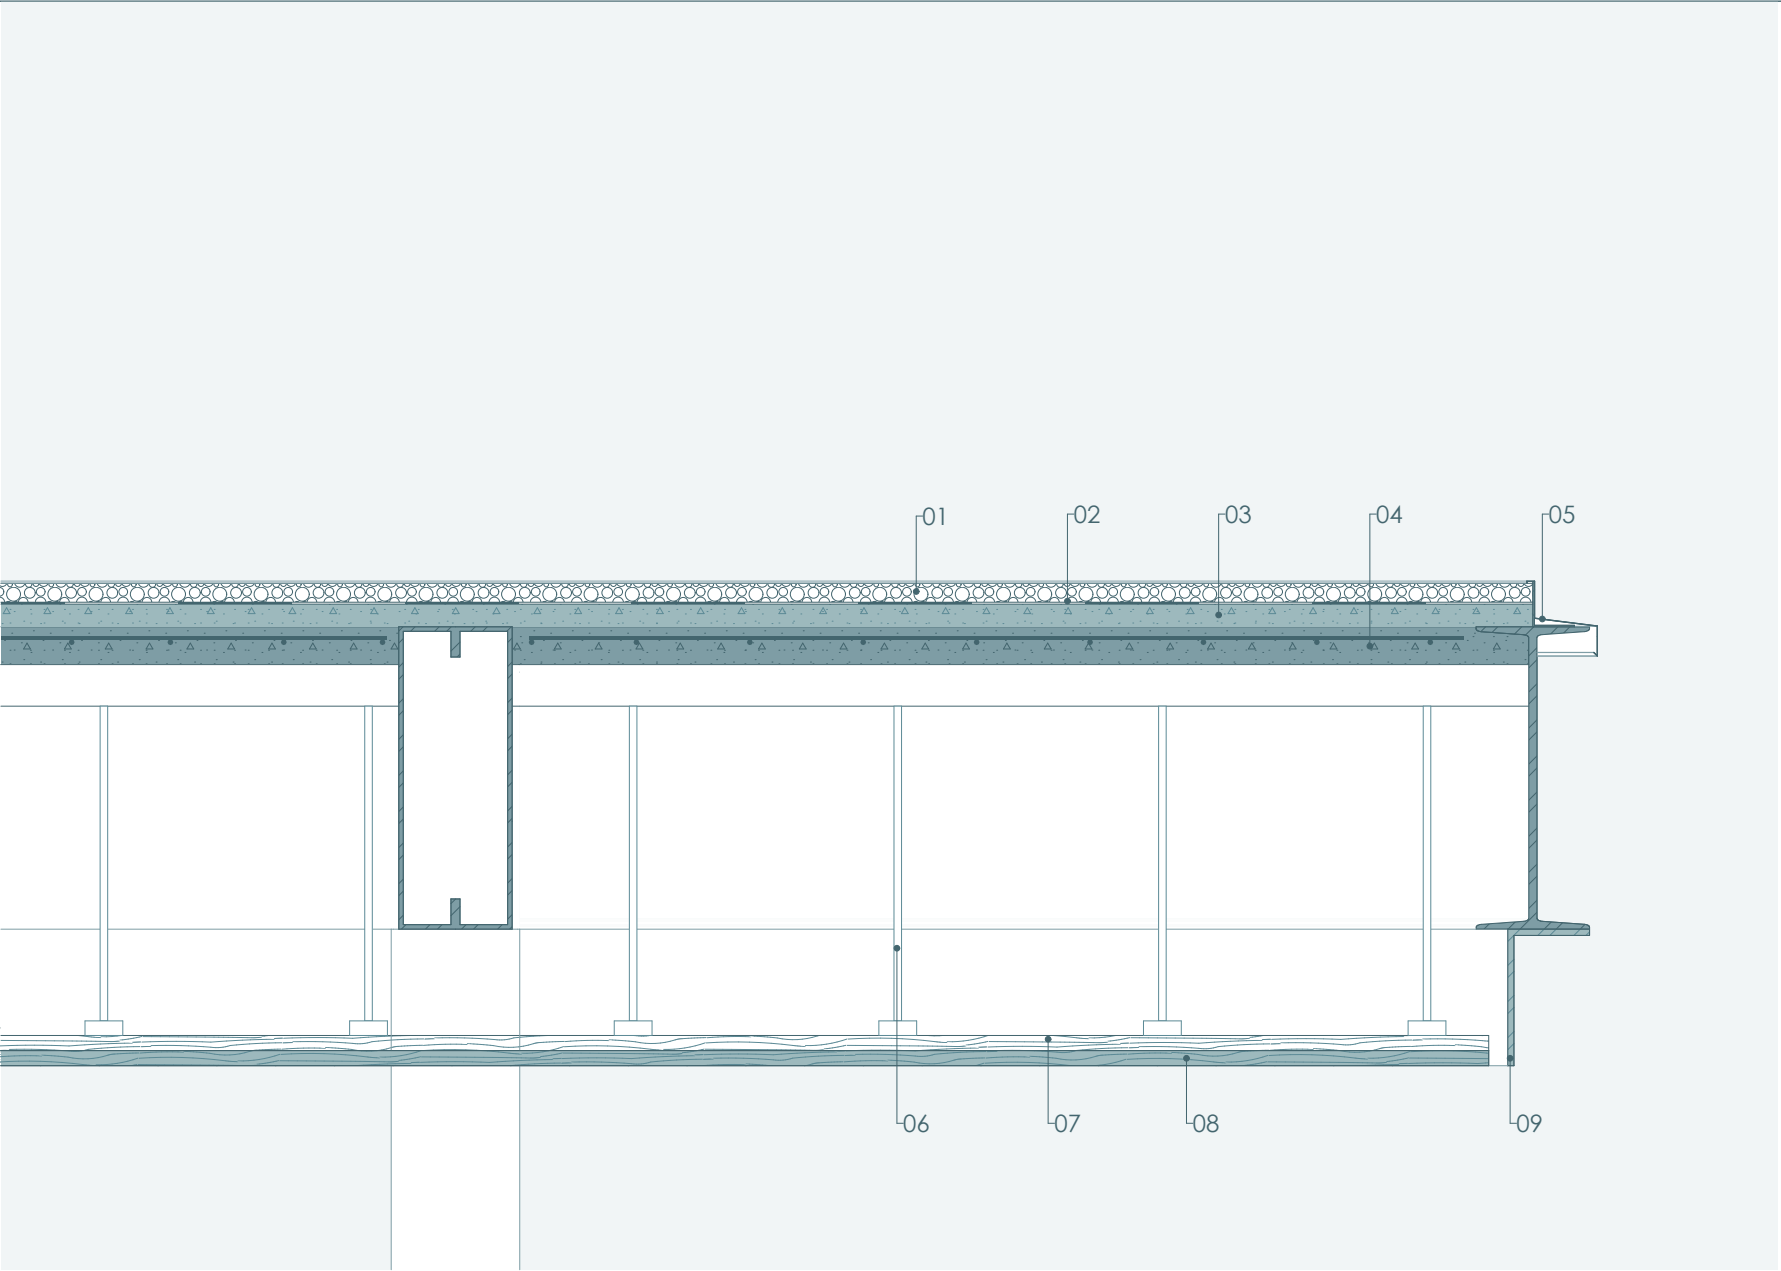


detalle constructivo 04
ESCALA: 1:10

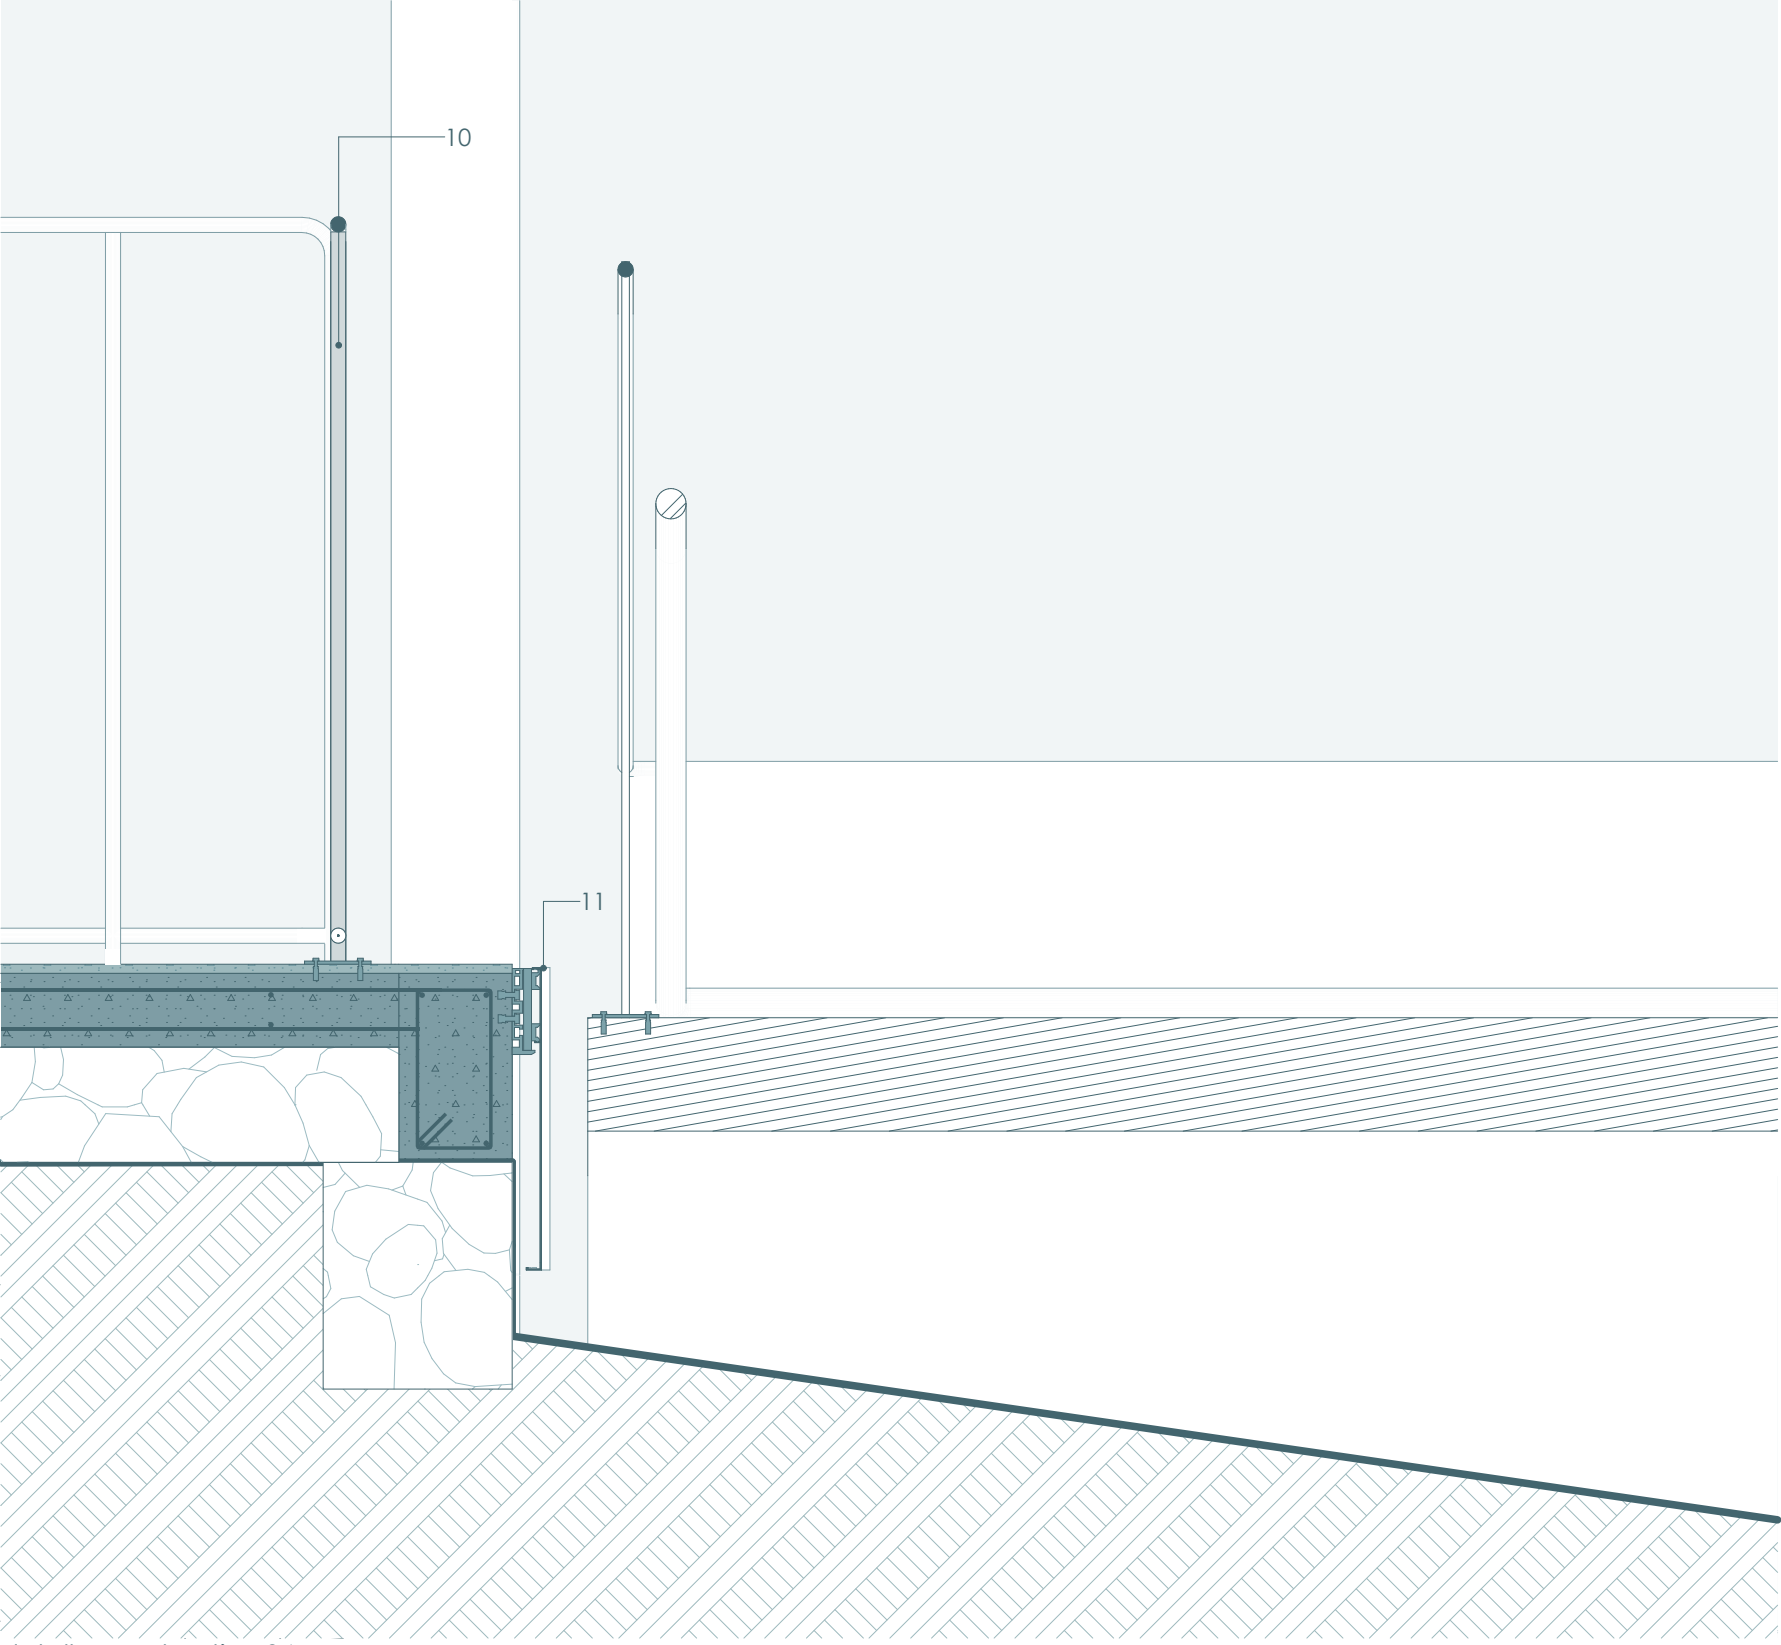

detalle constructivo 04
ESCALA: 1:10

- Listado de materiales**
- 01. Lastre de grava e= 20 mm
 - 02. Lámina impermeable
 - 03. Hormigón de pendiente
 - 04. Losa hormigón con placa colaborante
 - 05. Goterón tol metálico
 - 06. Estructura cielo raso
 - 07. Rastrel de madera
 - 08. Falso techo de paneles de madera
 - 09. Perfil de acero e= 7mm
 - 10. Pasamano metálico e= 20mm
 - 11. Perfil metálico de revestimiento

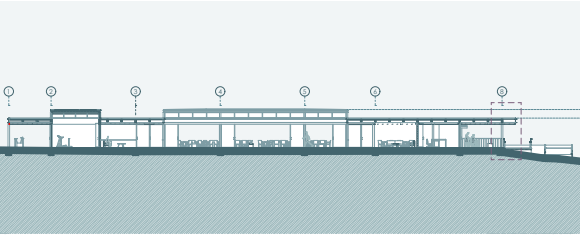

UDA ESCUELA ARQUITECTURA

Taller de graduación
Director: Cristian Sotomayor Bustos
Autor: Doménica Alejandra Alvarez Rodas
Contenido: sección - detalle constructivo

Escala: 1:15 - 1:10