



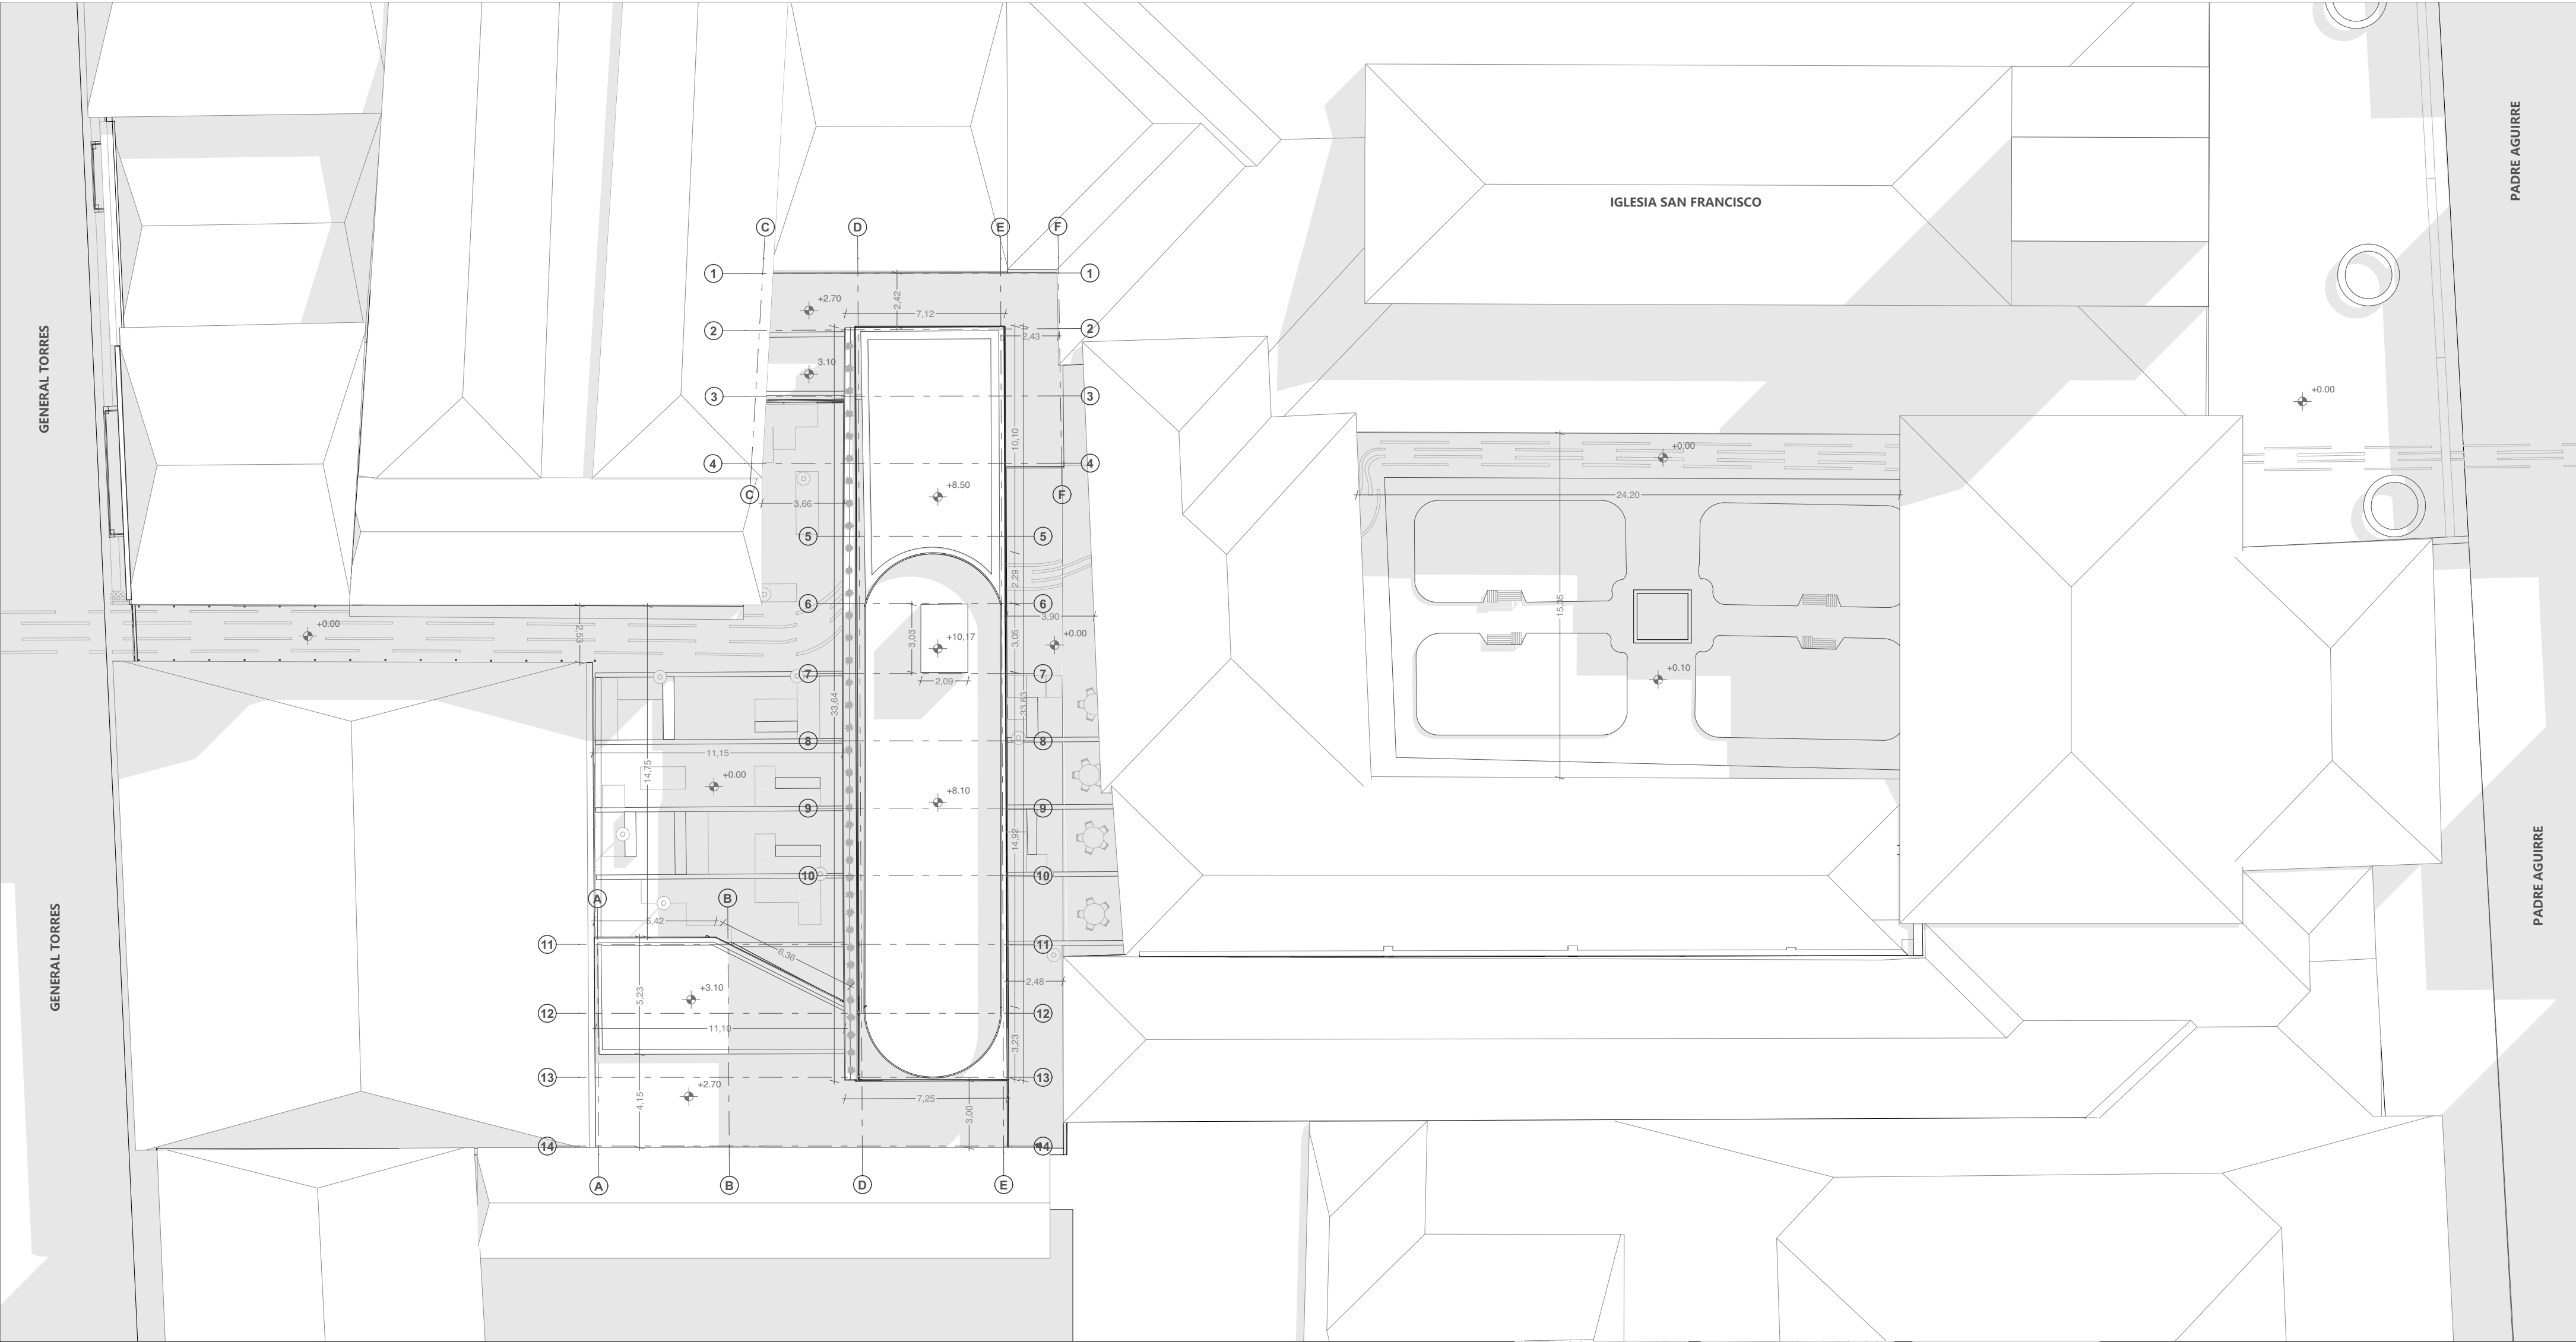

Planta de Cubiertas
Esc 1:200

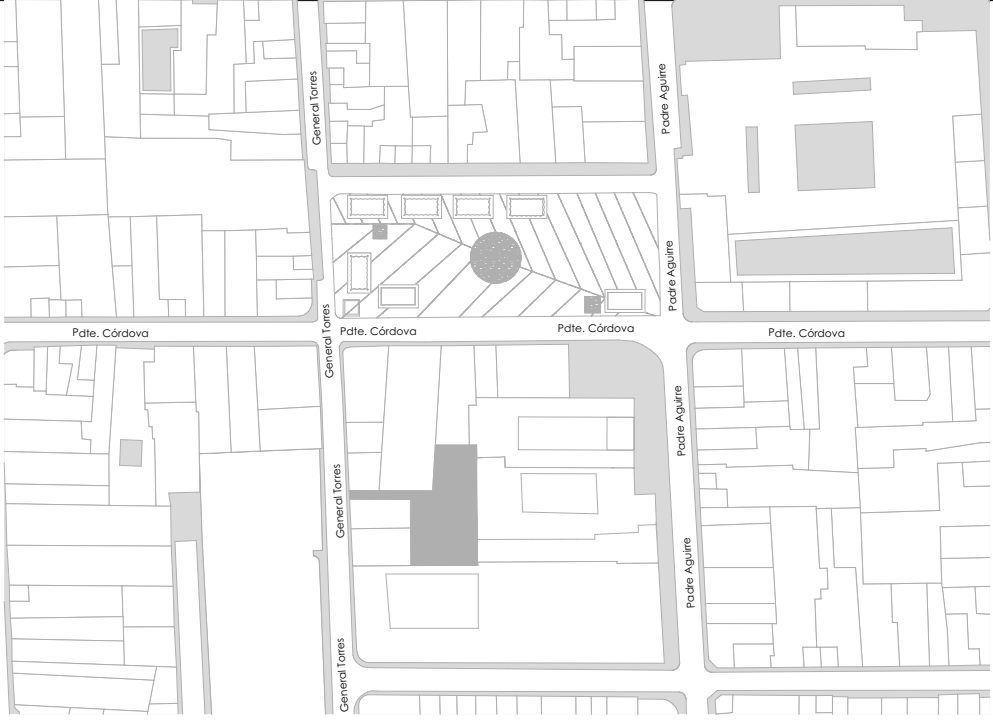

REDISEÑO DE UN ALBERGUE PARA MIGRANTES Y PERSONAS EN VULNERABILIDAD: "POSADA DE SAN FRANCISCO"-CUENCA		
TEMA: PROYECTO A MEDIANA ESCALA		
ESCALA: 1:200	CONTIENE: Emplazamiento	
OBSERVACIONES:		
Diseño: José Antonio Ávila Andrade Dibujo: José Antonio Ávila Andrade Revisión: Arq. Iván Sinchi		
José Antonio Ávila Andrade Cédula: 0104780341		
Cuenca, 26/05/2025		A2-1



SIMBOLOGÍA

- Área verde
- Árbol
- Vegetación media / baja
- Luminaria
- Luminaria de piso

REDISEÑO DE UN ALBERGUE PARA MIGRANTES Y PERSONAS EN VULNERABILIDAD: "POSADA DE SAN FRANCISCO"-CUENCA

TEMA: PROYECTO A MEDIANA ESCALA

ESCALA: 1:120

OBSERVACIONES:

Diseño: José Antonio Ávila Andrade

Dibujo: José Antonio Ávila Andrade

Revisión: Arq. Iván Sinchi

José Antonio Ávila Andrade
Cédula: 0104780341

CONTIENE:
Plantas arquitectónicas

Cuenca, 26/05/2025



SIMBOLOGÍA

- Área verde
- Árbol
- Vegetación media / baja
- Luminaria
- Luminaria de piso

PROGRAMA

DORMITORIO INDIVIDUAL O PAREJAS ,ADADPTADO PARA PMR
DORMITORIO GRUPAL O FAMILIA
ÁREA DE ESTANCIA
TERRAZA AJARDINADA
LAVANDERIA,ROPERIA
BAÑO

REDISEÑO DE UN ALBERGUE PARA MIGRANTES Y PERSONAS EN VULNERABILIDAD: "POSADA DE SAN FRANCISCO"-CUENCA

TEMA: PROYECTO A MEDIANA ESCALA

ESCALA: 1:120

OBSERVACIONES:

Diseño: José Antonio Ávila Andrade
Dibujo: José Antonio Ávila Andrade
Revisión: Arq. Iván Sinchi

José Antonio Ávila Andrade
Cédula: 0104780341


CONTIENE:
Plantas arquitectonicas

Cuenca, 26/05/2025



Sección S2


1:200

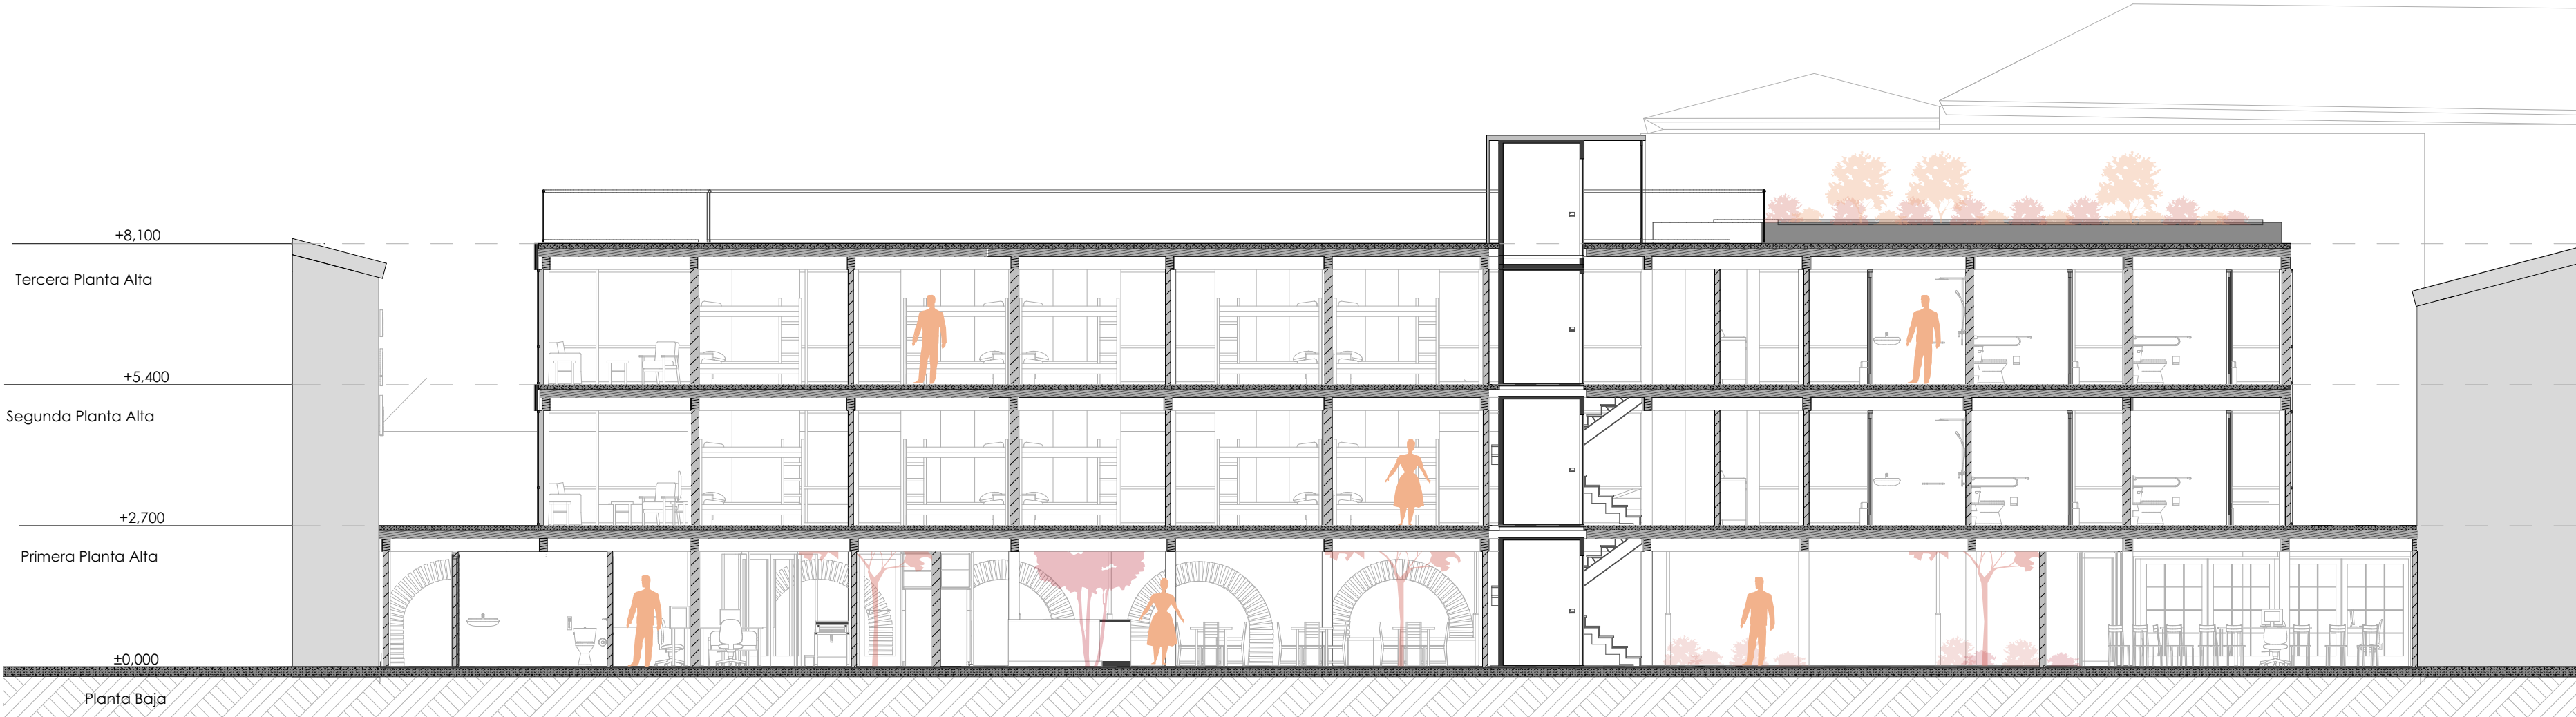


Sección S2

1:100


REDISEÑO DE UN ALBERGUE PARA MIGRANTES Y PERSONAS EN VULNERABILIDAD: "POSADA DE SAN FRANCISCO"-CUENCA	
TEMA: PROYECTO A MEDIANA ESCALA	
ESCALA: 1:120	

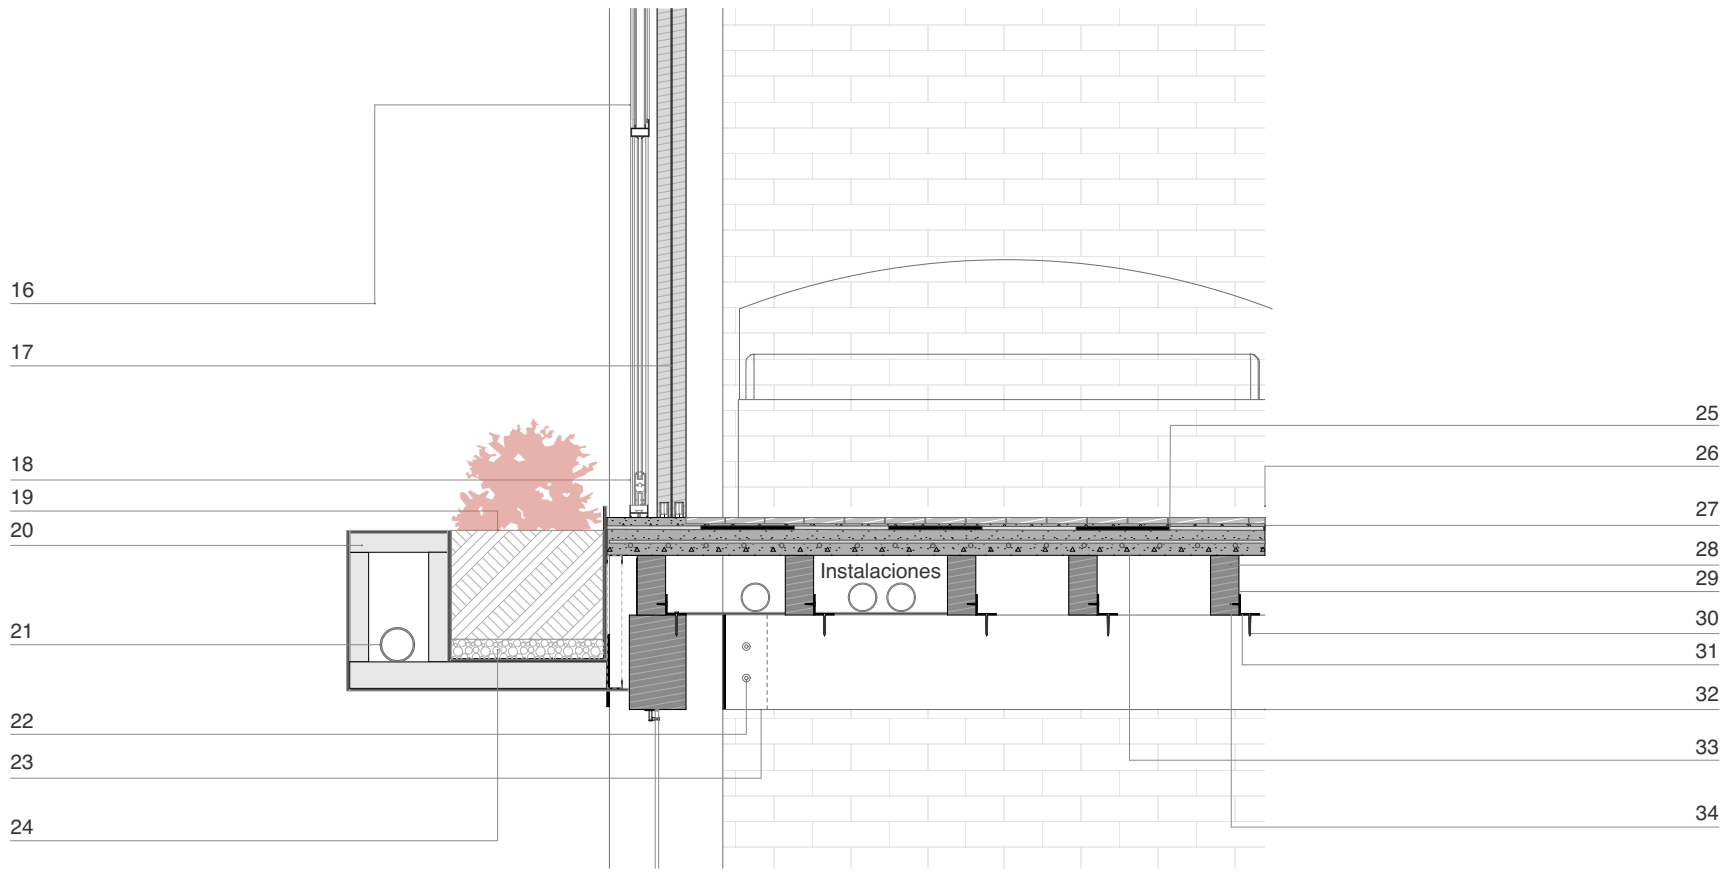


Detalle 2
Esc 1:20

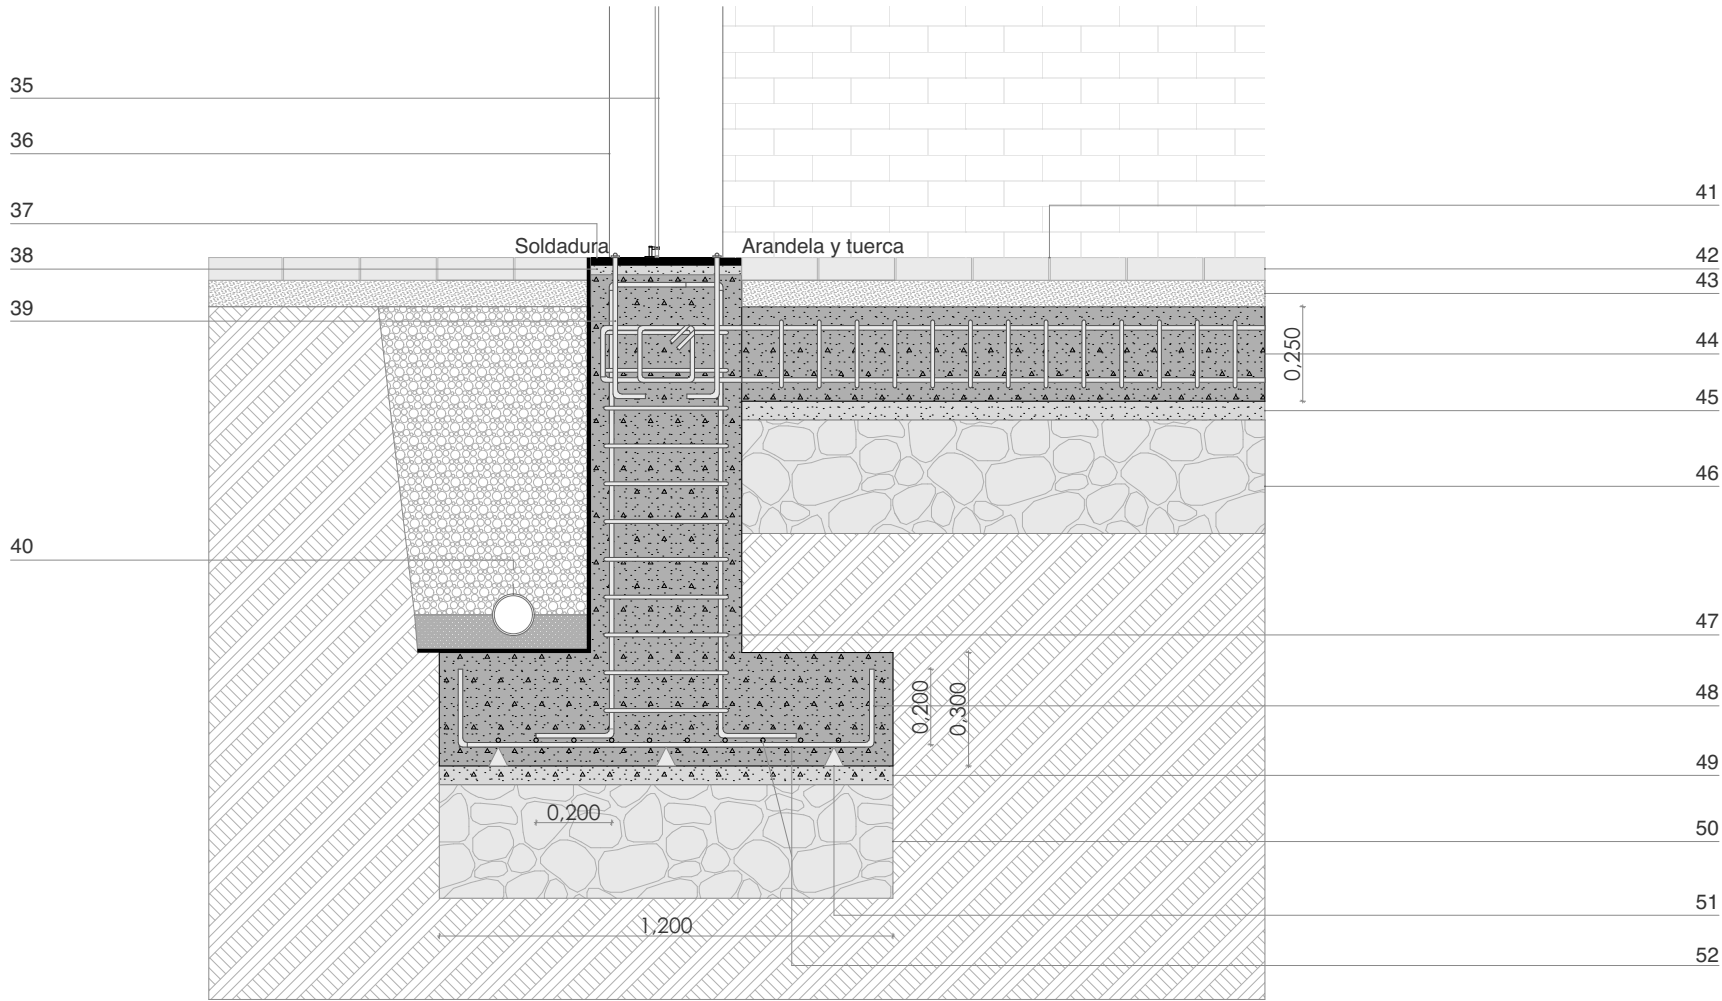

Detalle 1
Esc 1:20

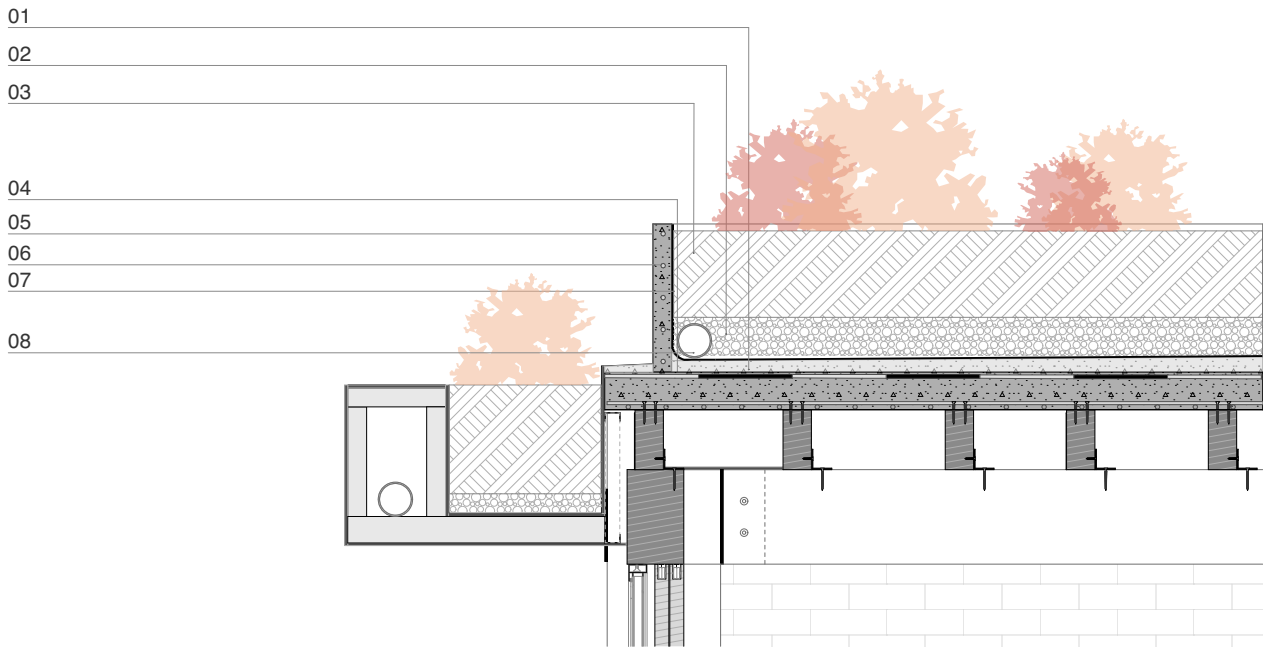


Detalle 3
Esc 1:20

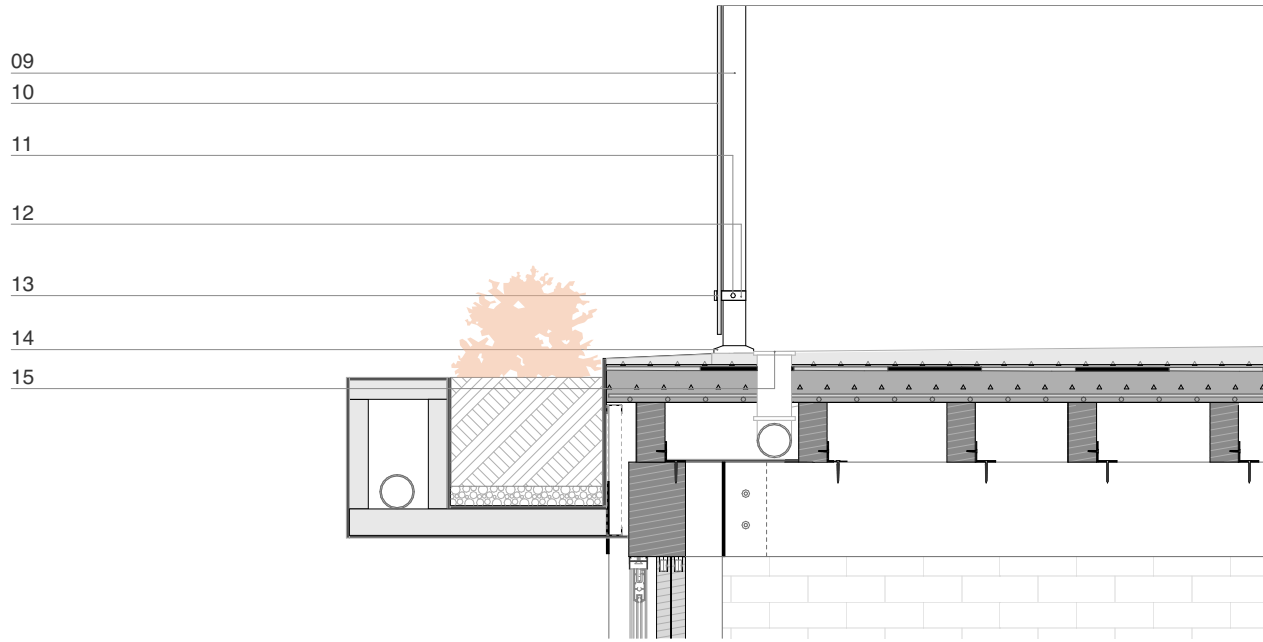

Detalle 4
Esc 1:20

SECCIÓN
CONSTRUCTIVA

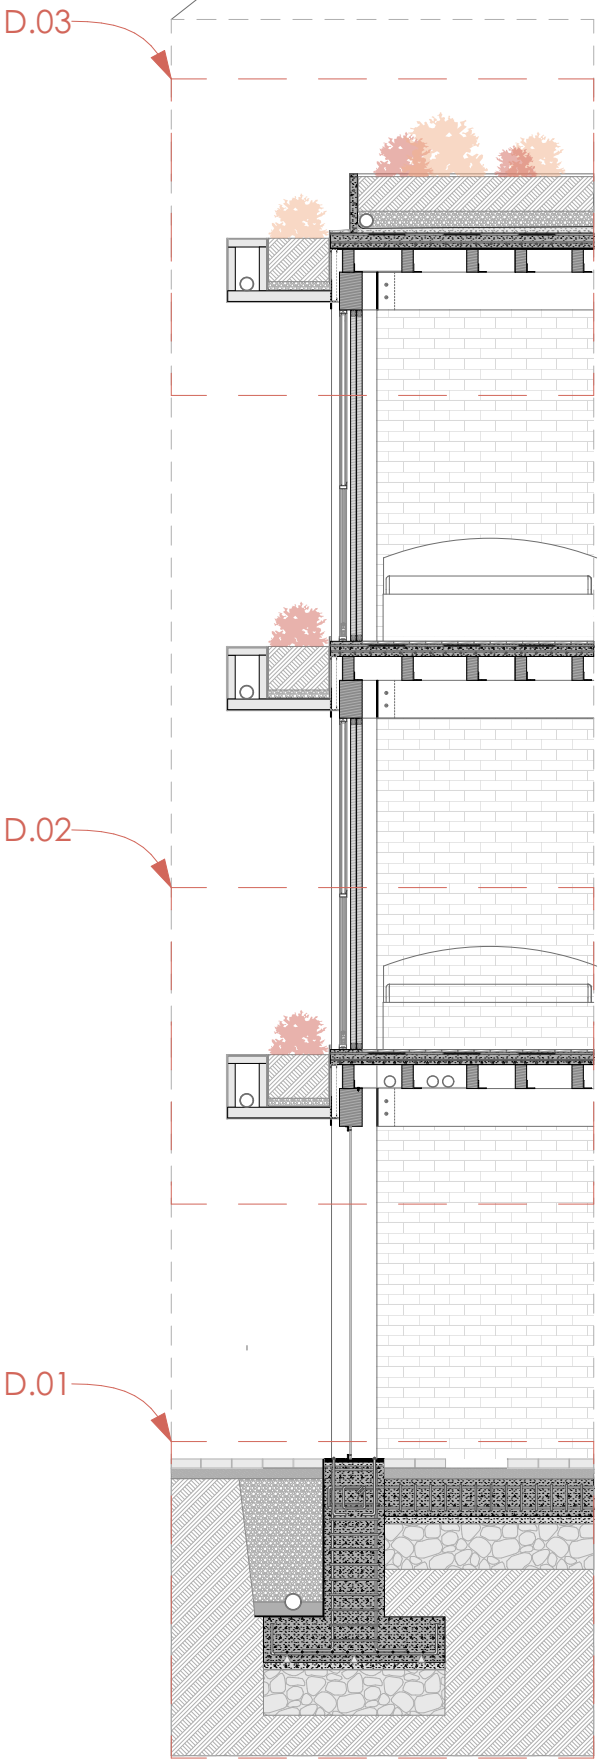

- 01. Hormigón de limpieza - pendiente de 2%
- 02. Grava
- 03. Tierra
- 04. Lámina impermeabilizante
- 05. Hormigón de 210 kg/cm2
- 06. Varilla corrugada circular de acero, diametro de 10.0 (VRL 10)
- 07. Capa asfáltica - impermeabilizante
- 08. Tubo dren perforado 110mm
- 09. Varandilla circular de acero inoxidable, diametro 6cm
- 10. Vidrio templado, espesor 10mm

- 11. Tubo metálico para soportar vidrio, diámetro 1,20cm
- 12. Tubo metálico para soportar vidrio, diámetro 2,50cm
- 13. Silicona para pegar vidrio con metal
- 14. Soporte para varandilla, dimendiones 12cm de diámetro
- 15. Rejilla, CC-150x110
- 16. Carpintería metálica para ventana proyectable espesor de 8mm
- 17. Paneles móviles de madera
- 18. Carpintería metálica para ventana. Vidrio templado, espesor de 8mm
- 19. Tierra
- 20. Tubo estructural

- 21. Tubería 110mm
- 22. Tornillo INOX + Tuerca
- 23. Escuadra de fijación
- 24. Grava
- 25. Lámina impermeabilizante
- 26. Hormigón pulido
- 27. Hormigón
- 28. Tirafondo para madera de 2.5", Ø 3/16"
- 29. Vigueta de madera, medidas 15cmx8cm
- 30. Tirafondo para madera de 2.5", Ø 3/16"

- 31. Escuadra de fijación
- 32. Viga de madera, medidas 15cmx25cm
- 33. Fibrocemento superboard estandar, espesor de 8mm
- 34. Tornillo CRS hilo grueso 6x1"
- 35. Vidrio templado 10mm
- 36. Perfil estructural de acero laminado en forma de "G"
- 37. Placa base de acero 400mm x 400mm x 20mm
- 38. Mortero de nivelación 25mm
- 39. Perno de anclaje
- 40. Tubo dren perforado 110mm

- 41. Junta estrecha de 4mm
- 42. Adoquín, medidas: 20cmx20cmx6cm
- 43. Capa de arena de asiento de 7cm
- 44. Viga de amarre
- 45. Replantillo, grosor 5cm
- 46. Base compactada
- 47. Varilla corrugada circular de acero, diametro de 10.0 (VRL 10)
- 48. Varilla corrugada circular de acero, diametro de 12.0 (VRL 12)
- 49. Hormigón de limpieza
- 50. Base compactada
- 51. Calzos de apoyo para parrilla 5cm
- 52. Armado inferior zapata

REDISEÑO DE UN ALBERGUE PARA MIGRANTES Y PERSONAS EN VULNERABILIDAD: "POSADA DE SAN FRANCISCO"-CUENCA	
TEMA: PROYECTO A MEDIANA ESCALA	
ESCALA: 1:120	Diseño: José Antonio Ávila Andrade Dibujo: José Antonio Ávila Andrade Revisión: Arq. Iván Sinchi José Antonio Ávila Andrade Cédula: 0104780341
OBSERVACIONES:	
CONTIENE:	
Detalles arquitectónicos	
Cuenca, 15/05/2025	
A2-5	