




UNIVERSIDAD  
DEL AZUAY

DISEÑO  
ARQUITECTURA  
Y ARTE  
FACULTAD

Escuela de Arquitectura



Proyecto final de carrera previo a la obtención del  
título de arquitecto

**Equipamiento deportivo en el predio de la Plaza de Toros Santa Ana  
de Cuenca, para deportes urbanos, de contacto y de raqueta**  
**Tomo 2**

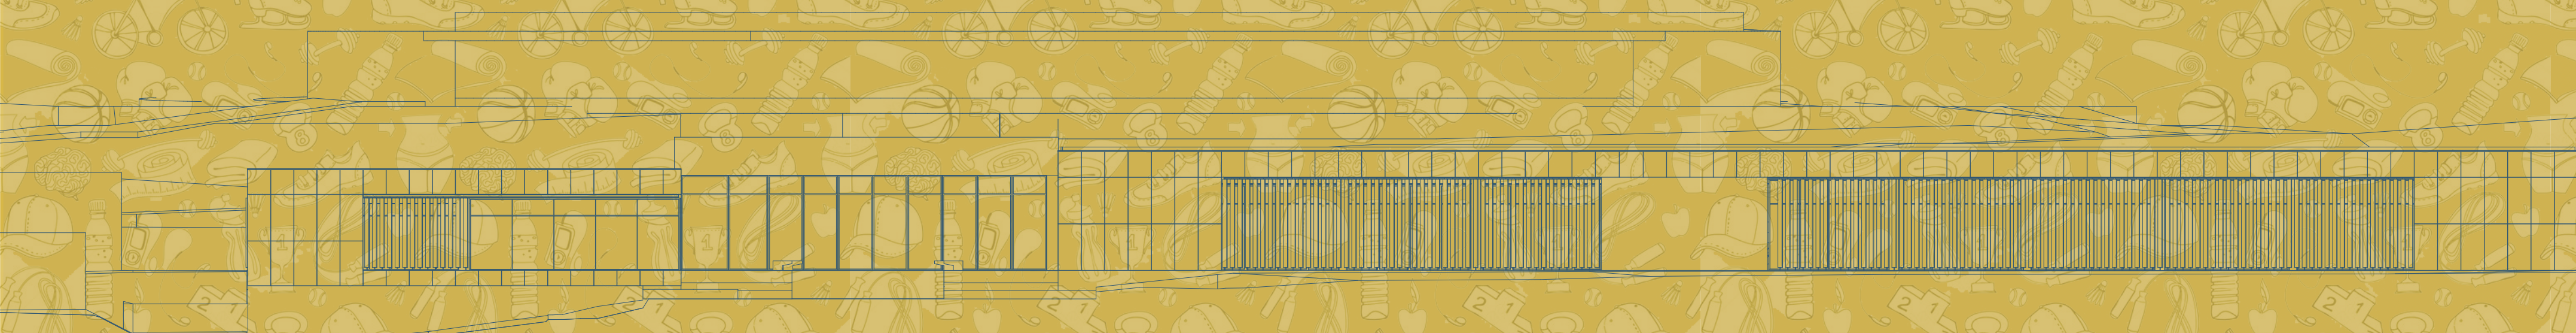


Autor: Enrique Jara Aguirre.

Director: Arq. Marín Durán Hermida  
Cuenca - Ecuador  
2025


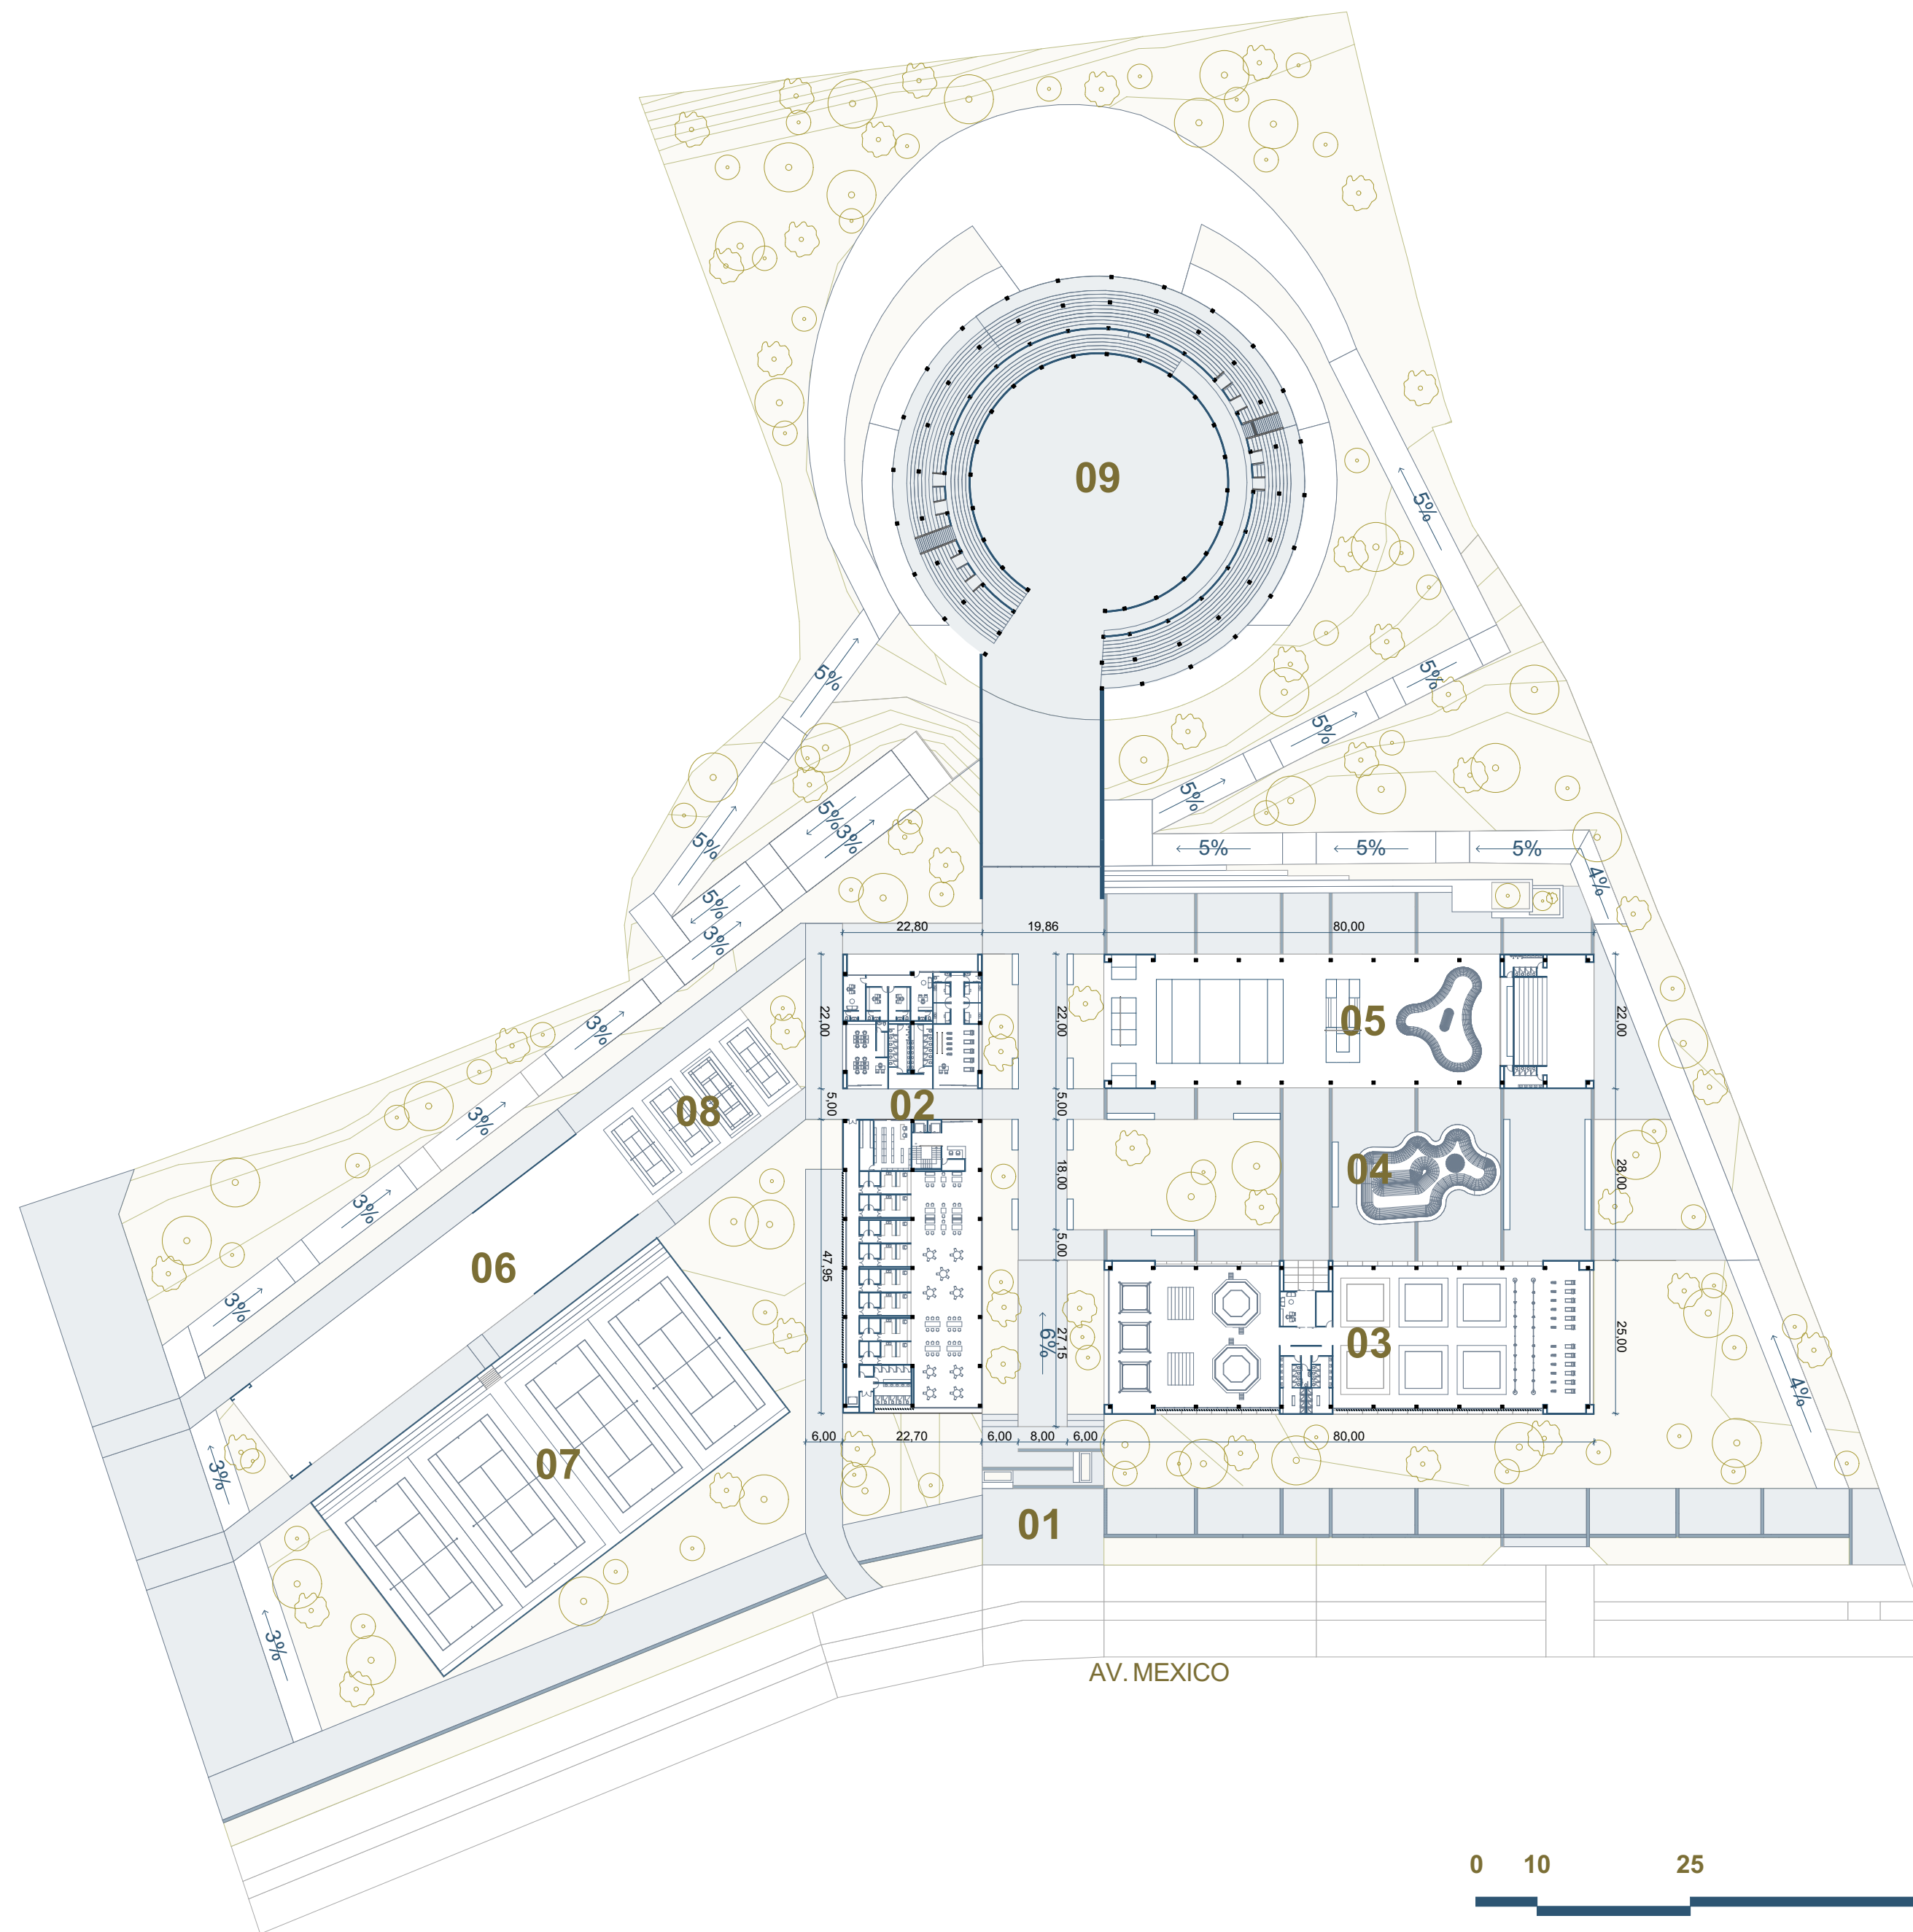
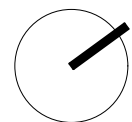


- 01 Plaza de acceso
- 02 Bloque administrativo
- 03 Bloque de contacto
- 04 Zona de skatepark
- 05 Skatepark techado
- 06 Bloque de raqueta
- 07 Canchas de Tenis
- 08 Bloque de Padel
- 09 Plaza Santa Ana




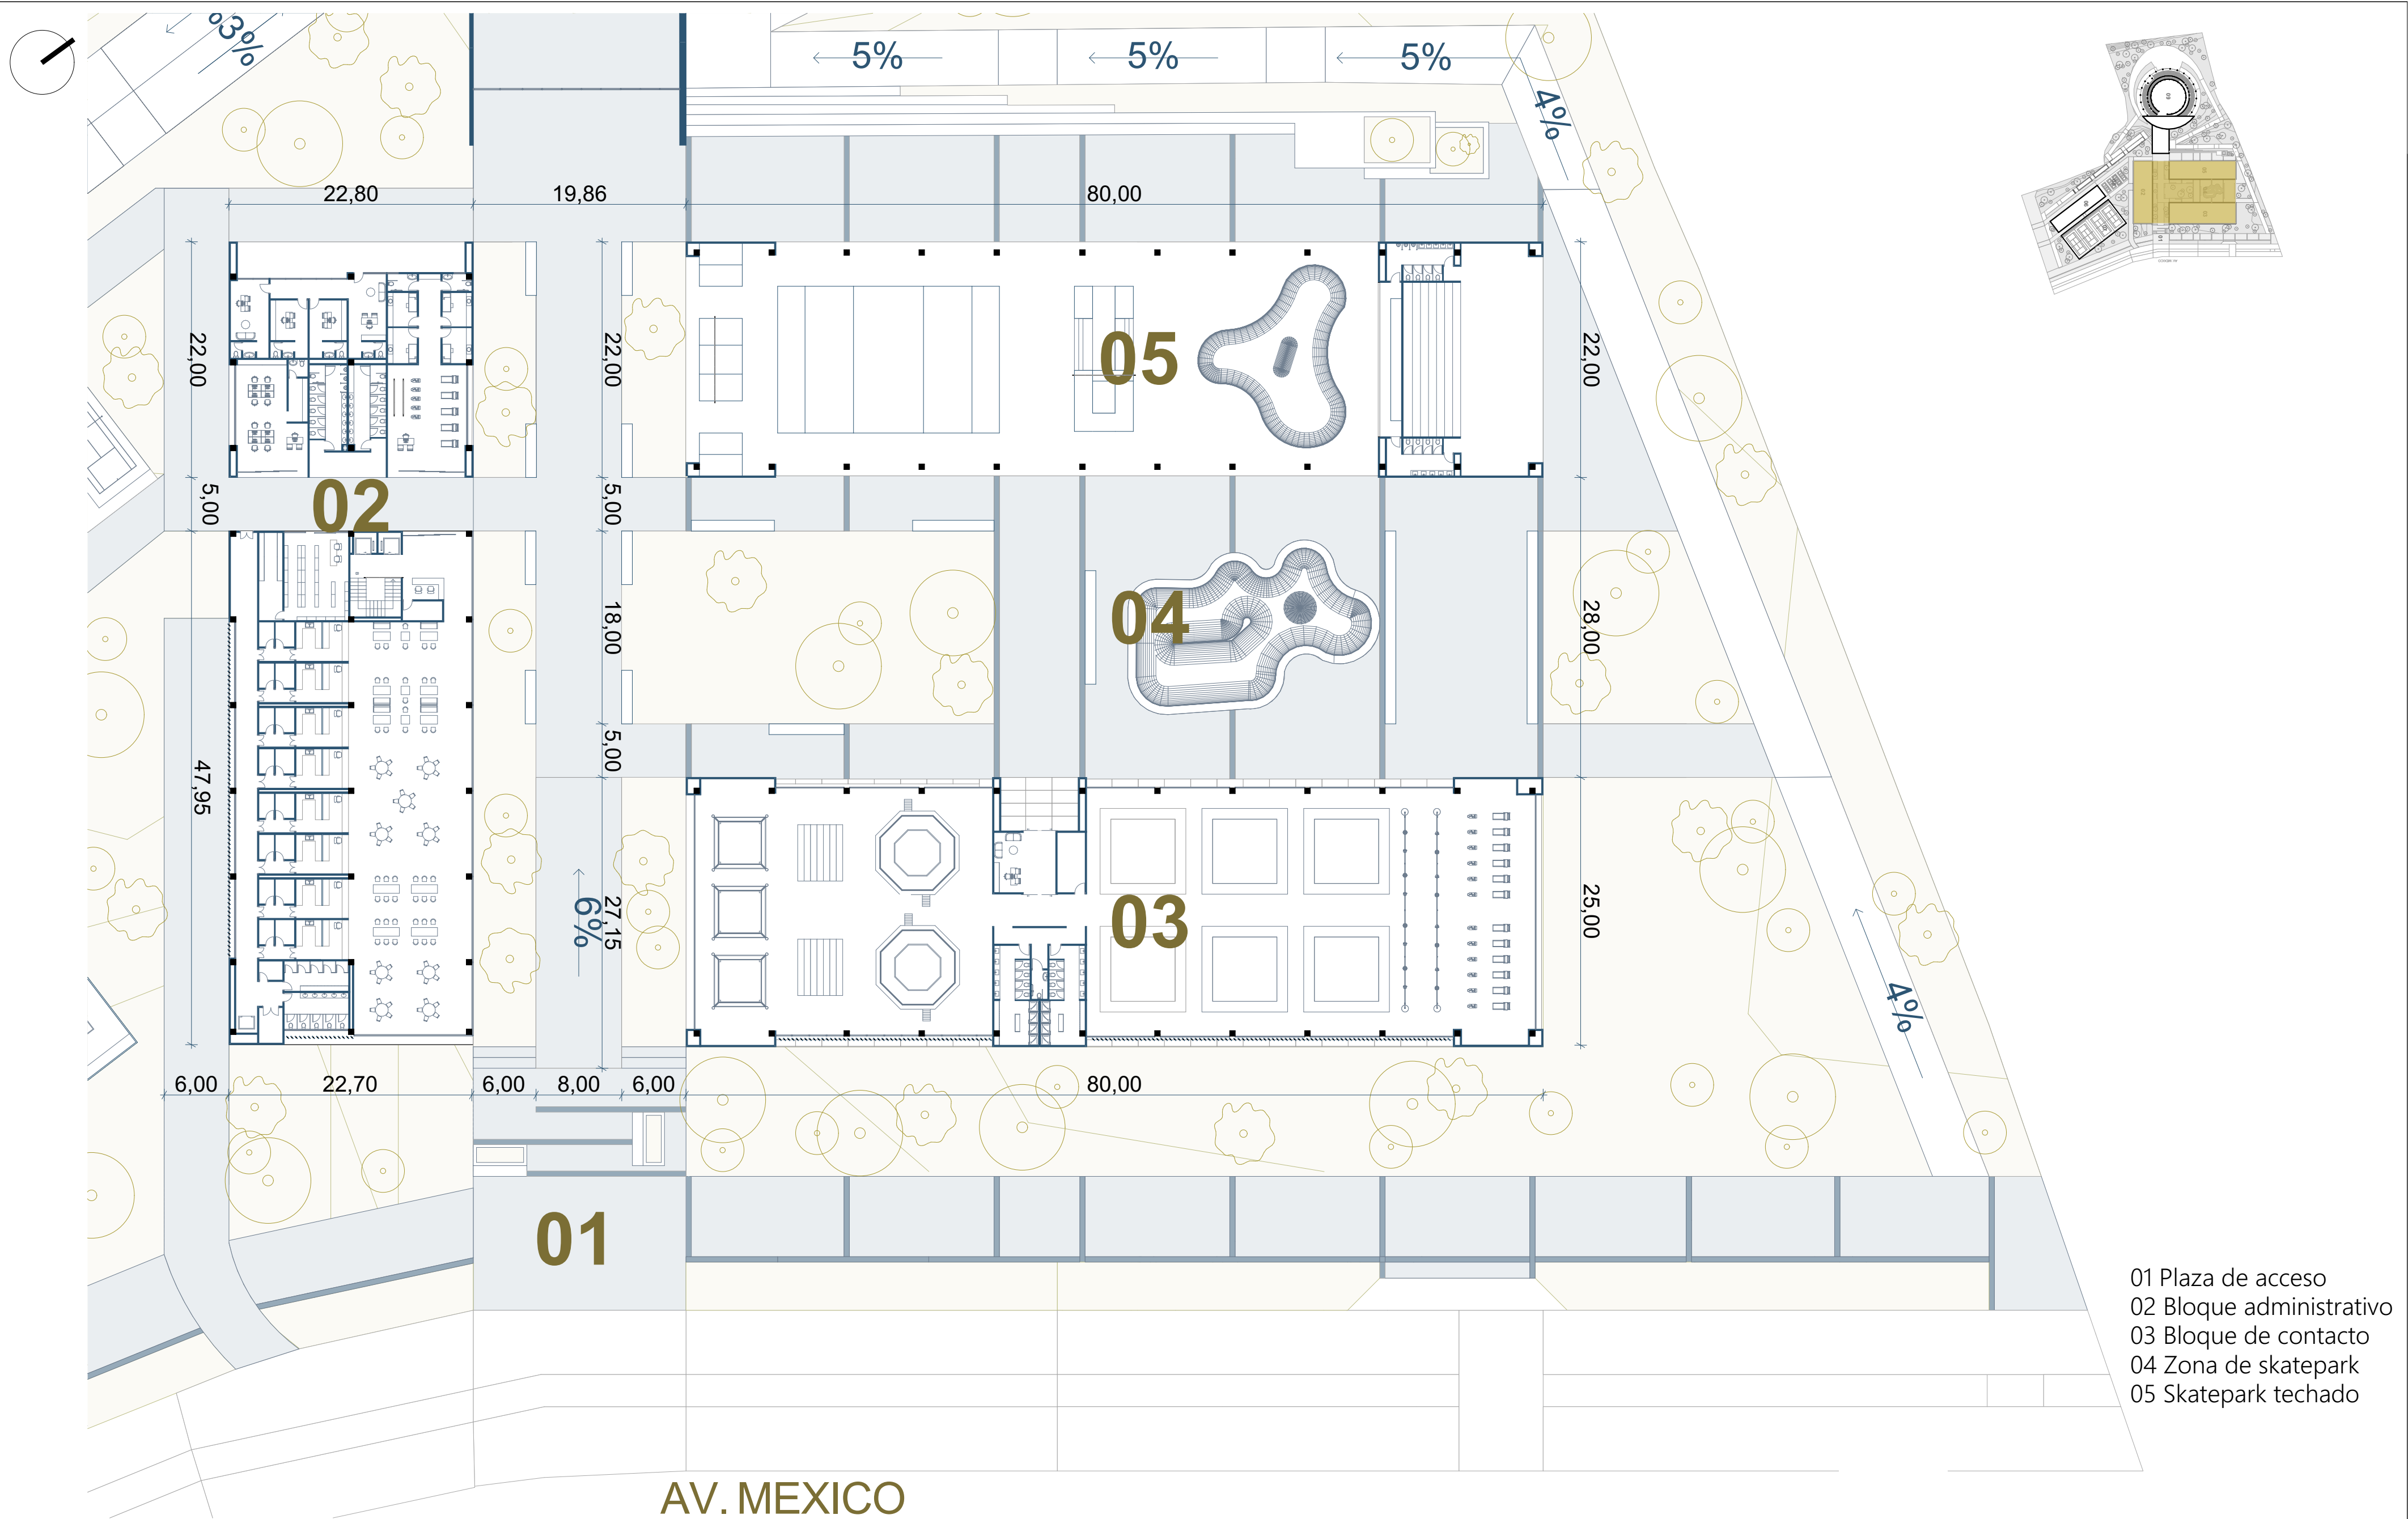


- 01 Plaza de acceso
- 02 Bloque administrativo
- 03 Bloque de contacto
- 04 Zona de skatepark
- 05 Skatepark techado

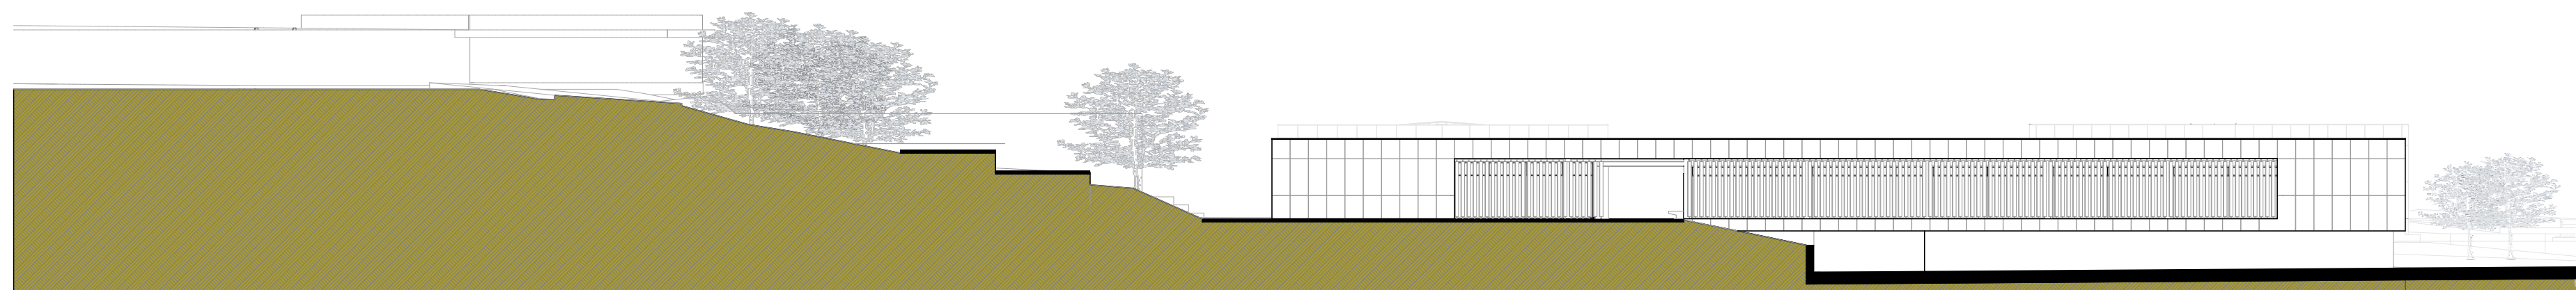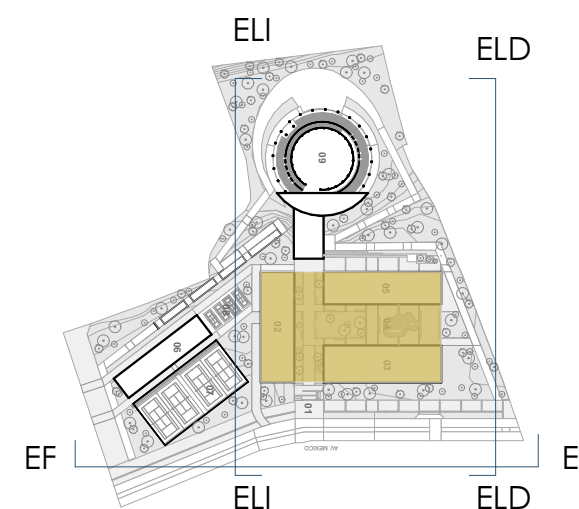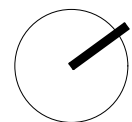



ELEVACIÓN LATERAL IZQUIERDA esc 1:350

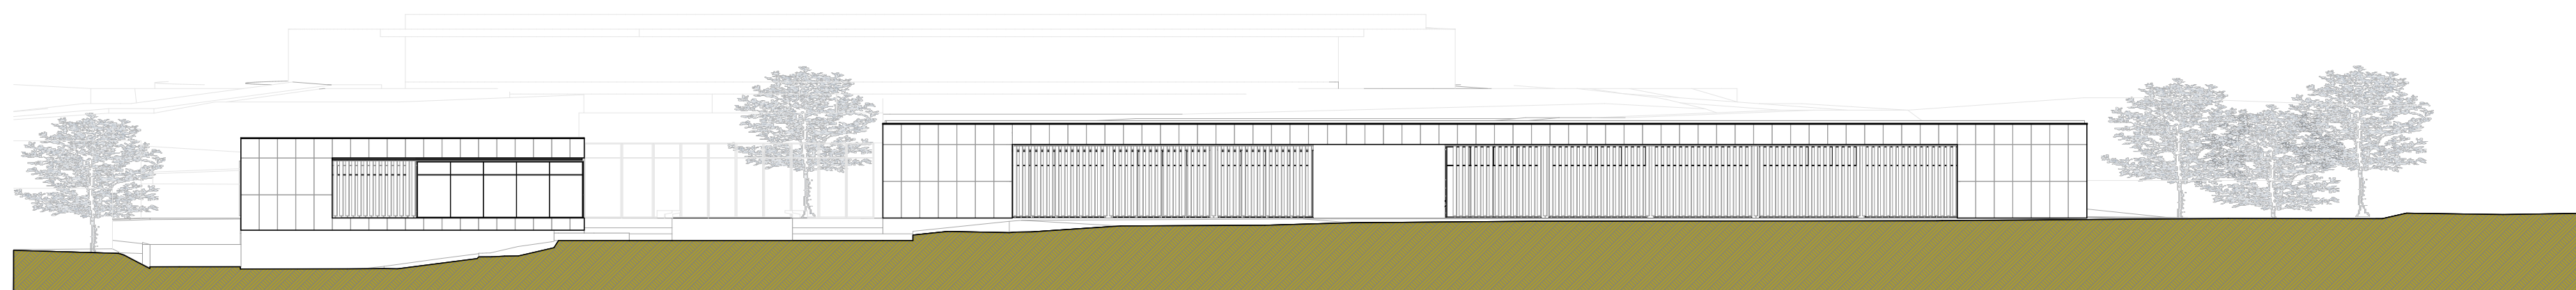


ELEVACIÓN FRONTAL esc 1:350

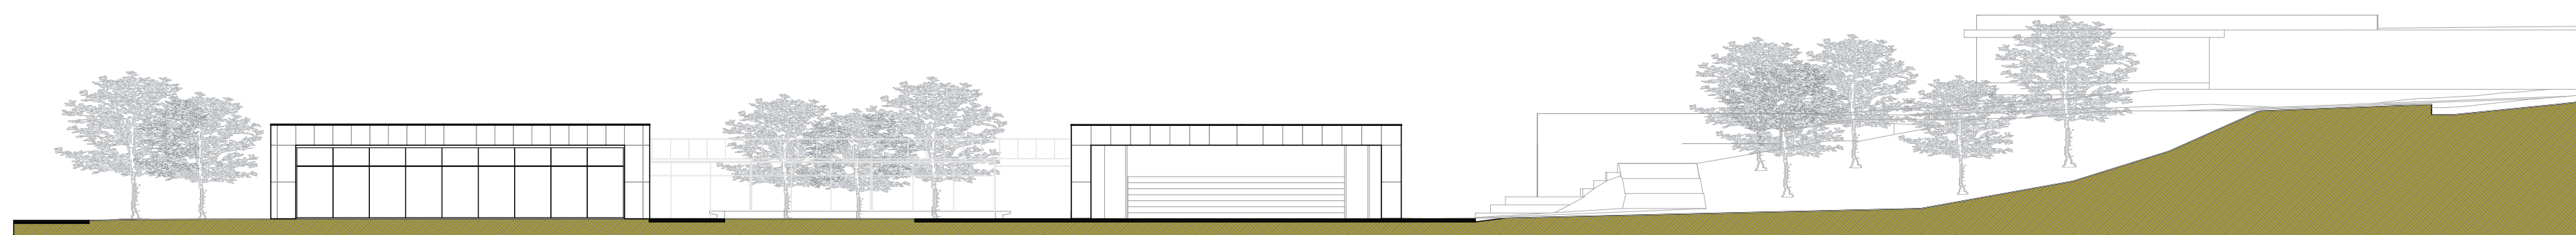


ELEVACIÓN LATERAL DERECHA esc 1:350

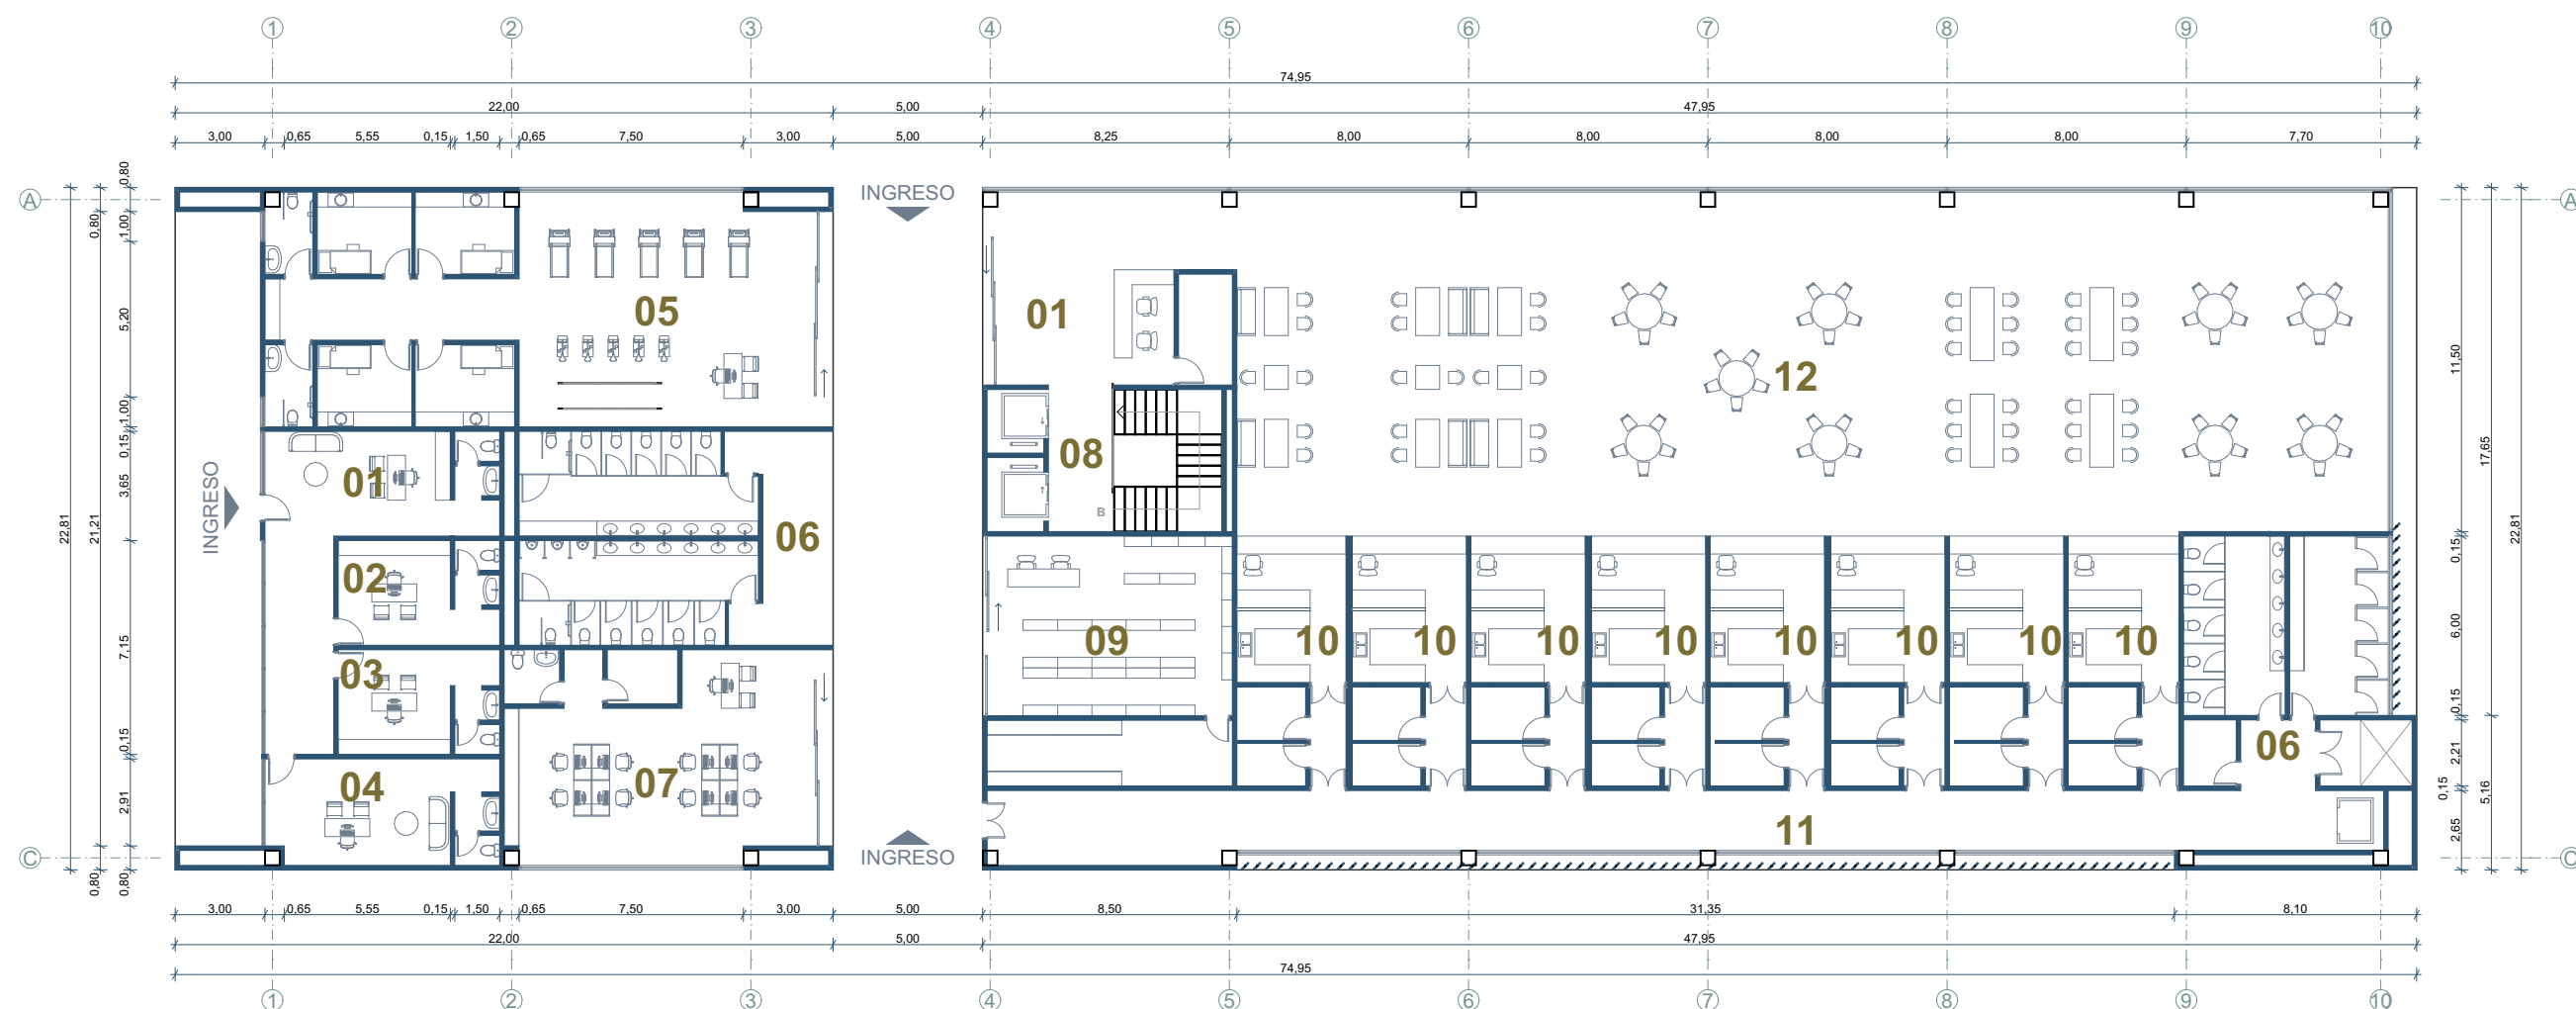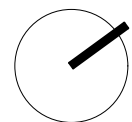



PLANTA ALTA esc 1:250

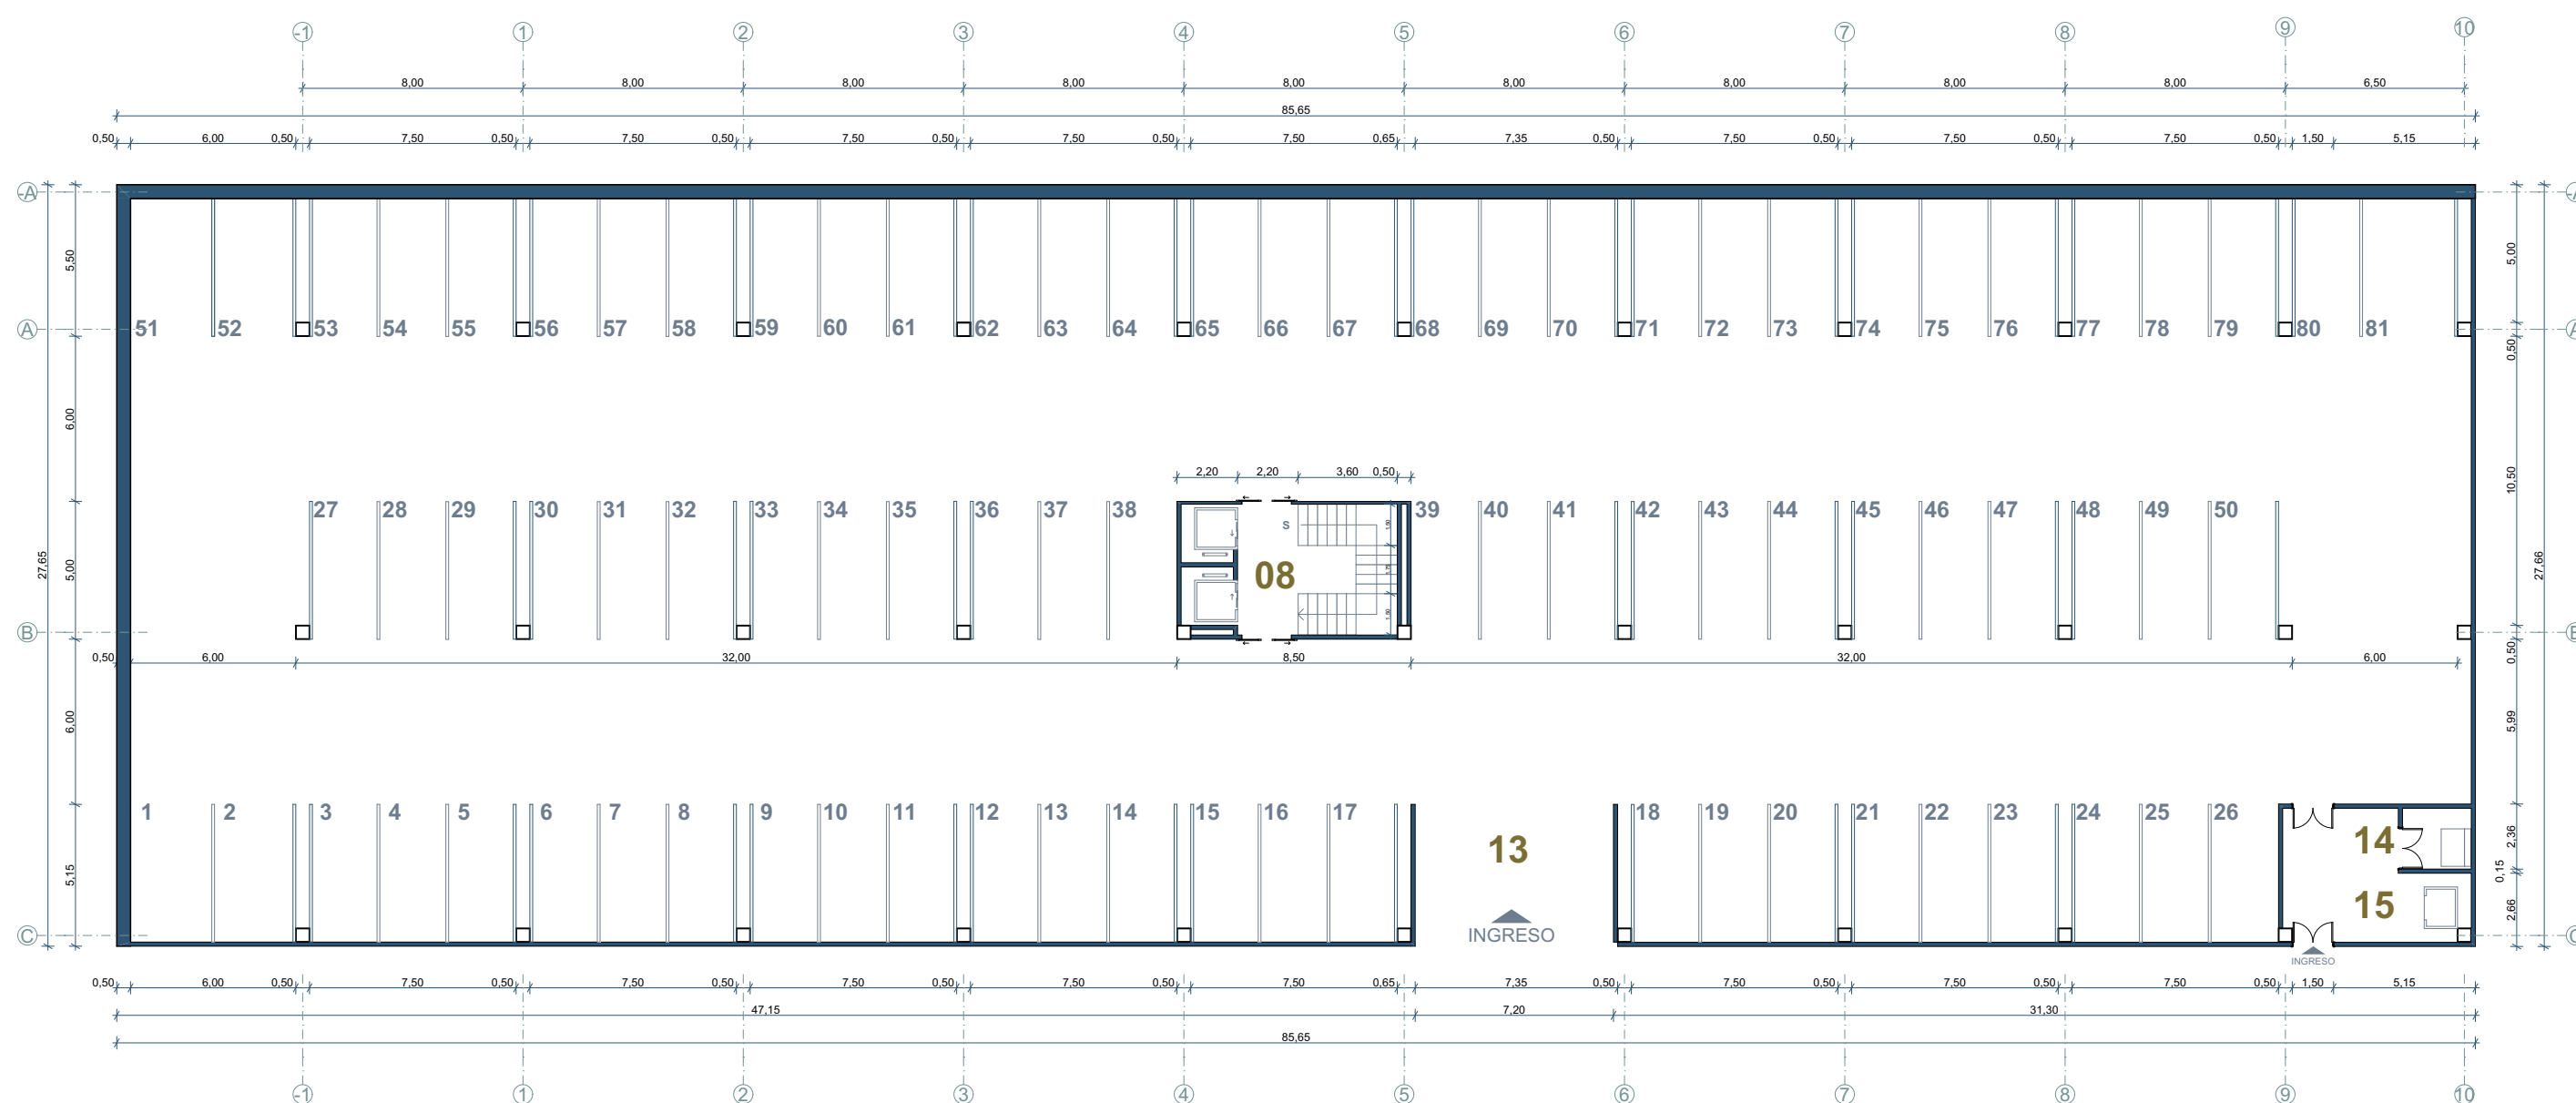


PLANTA PARQUEADERO esc 1:250

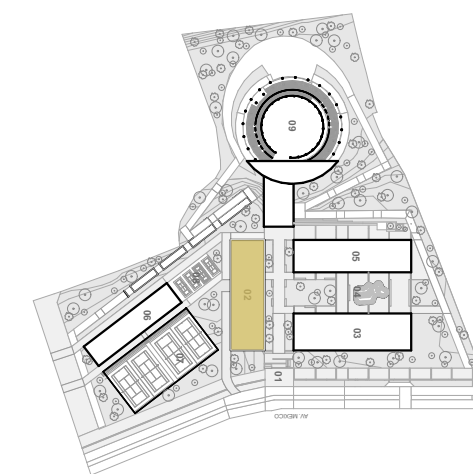


- 01 Recepción
- 02 Nutricionista
- 03 Médico general
- 04 Nutricionista
- 05 Fisioterapia
- 06 Baterías Sanitarias
- 07 Oficina de coordinadores
- 08 Núcleo de circulación vertical
- 09 Venta de insumo deportivos
- 10 Locales de comida
- 11 Pasillo de servicio
- 12 Patio de comida
- 13 Acceso del parqueadero
- 14 Cuarto de residuos sólidos
- 15 Montacargas de servicio

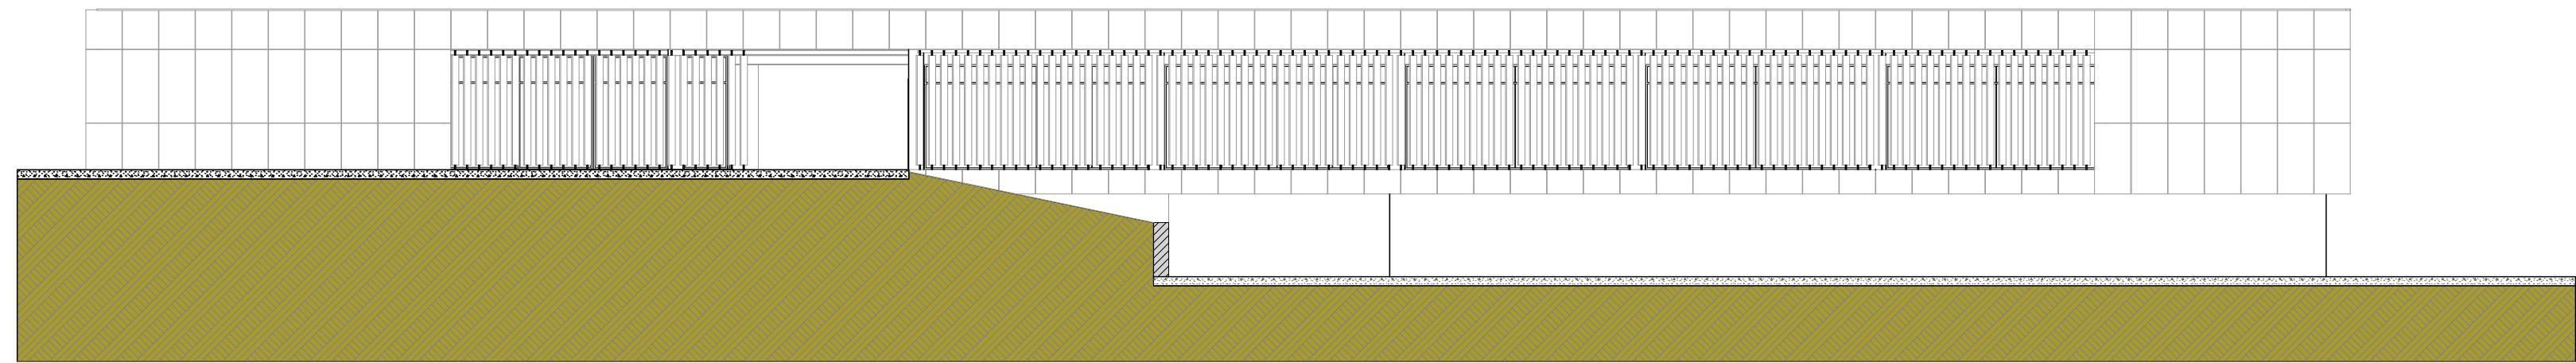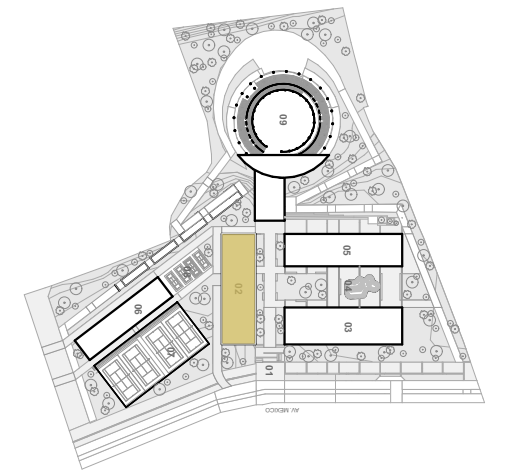



ELEVACIÓN LATERAL IZQUIERDA esc 1:200

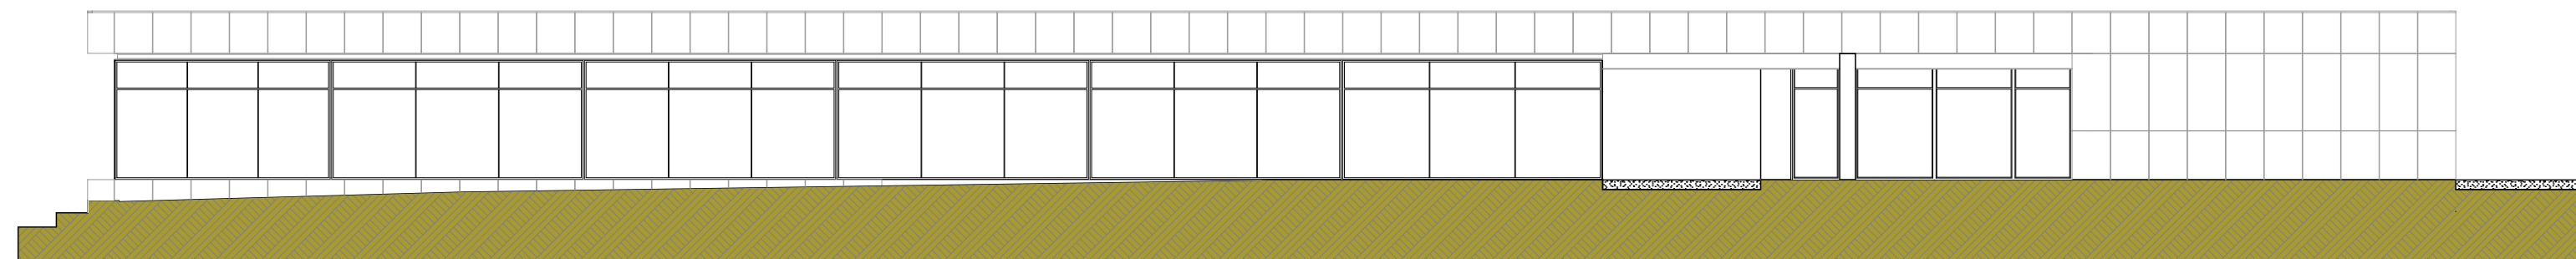


ELEVACIÓN LATERAL DERECHA esc 1:200

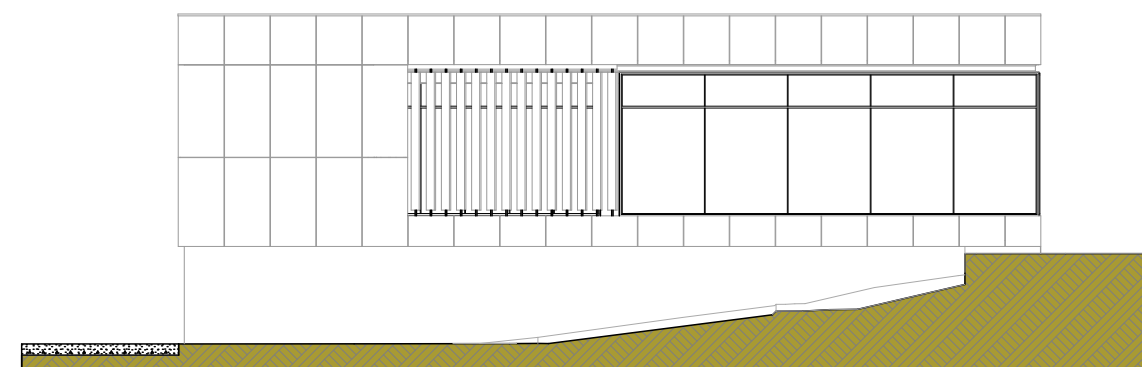


ELEVACIÓN FRONTAL esc 1:200

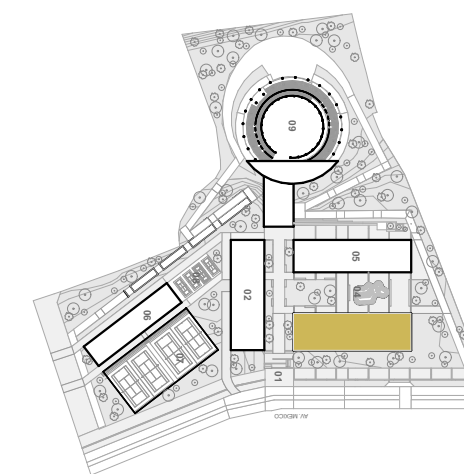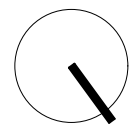

- 01 Rings box
- 02 Graderíos
- 03 Octágono MMA
- 04 Acceso
- 05 Baterías sanitarias
- 06 Vestidores
- 07 Zona de calentamiento
- 08 Gimnasio

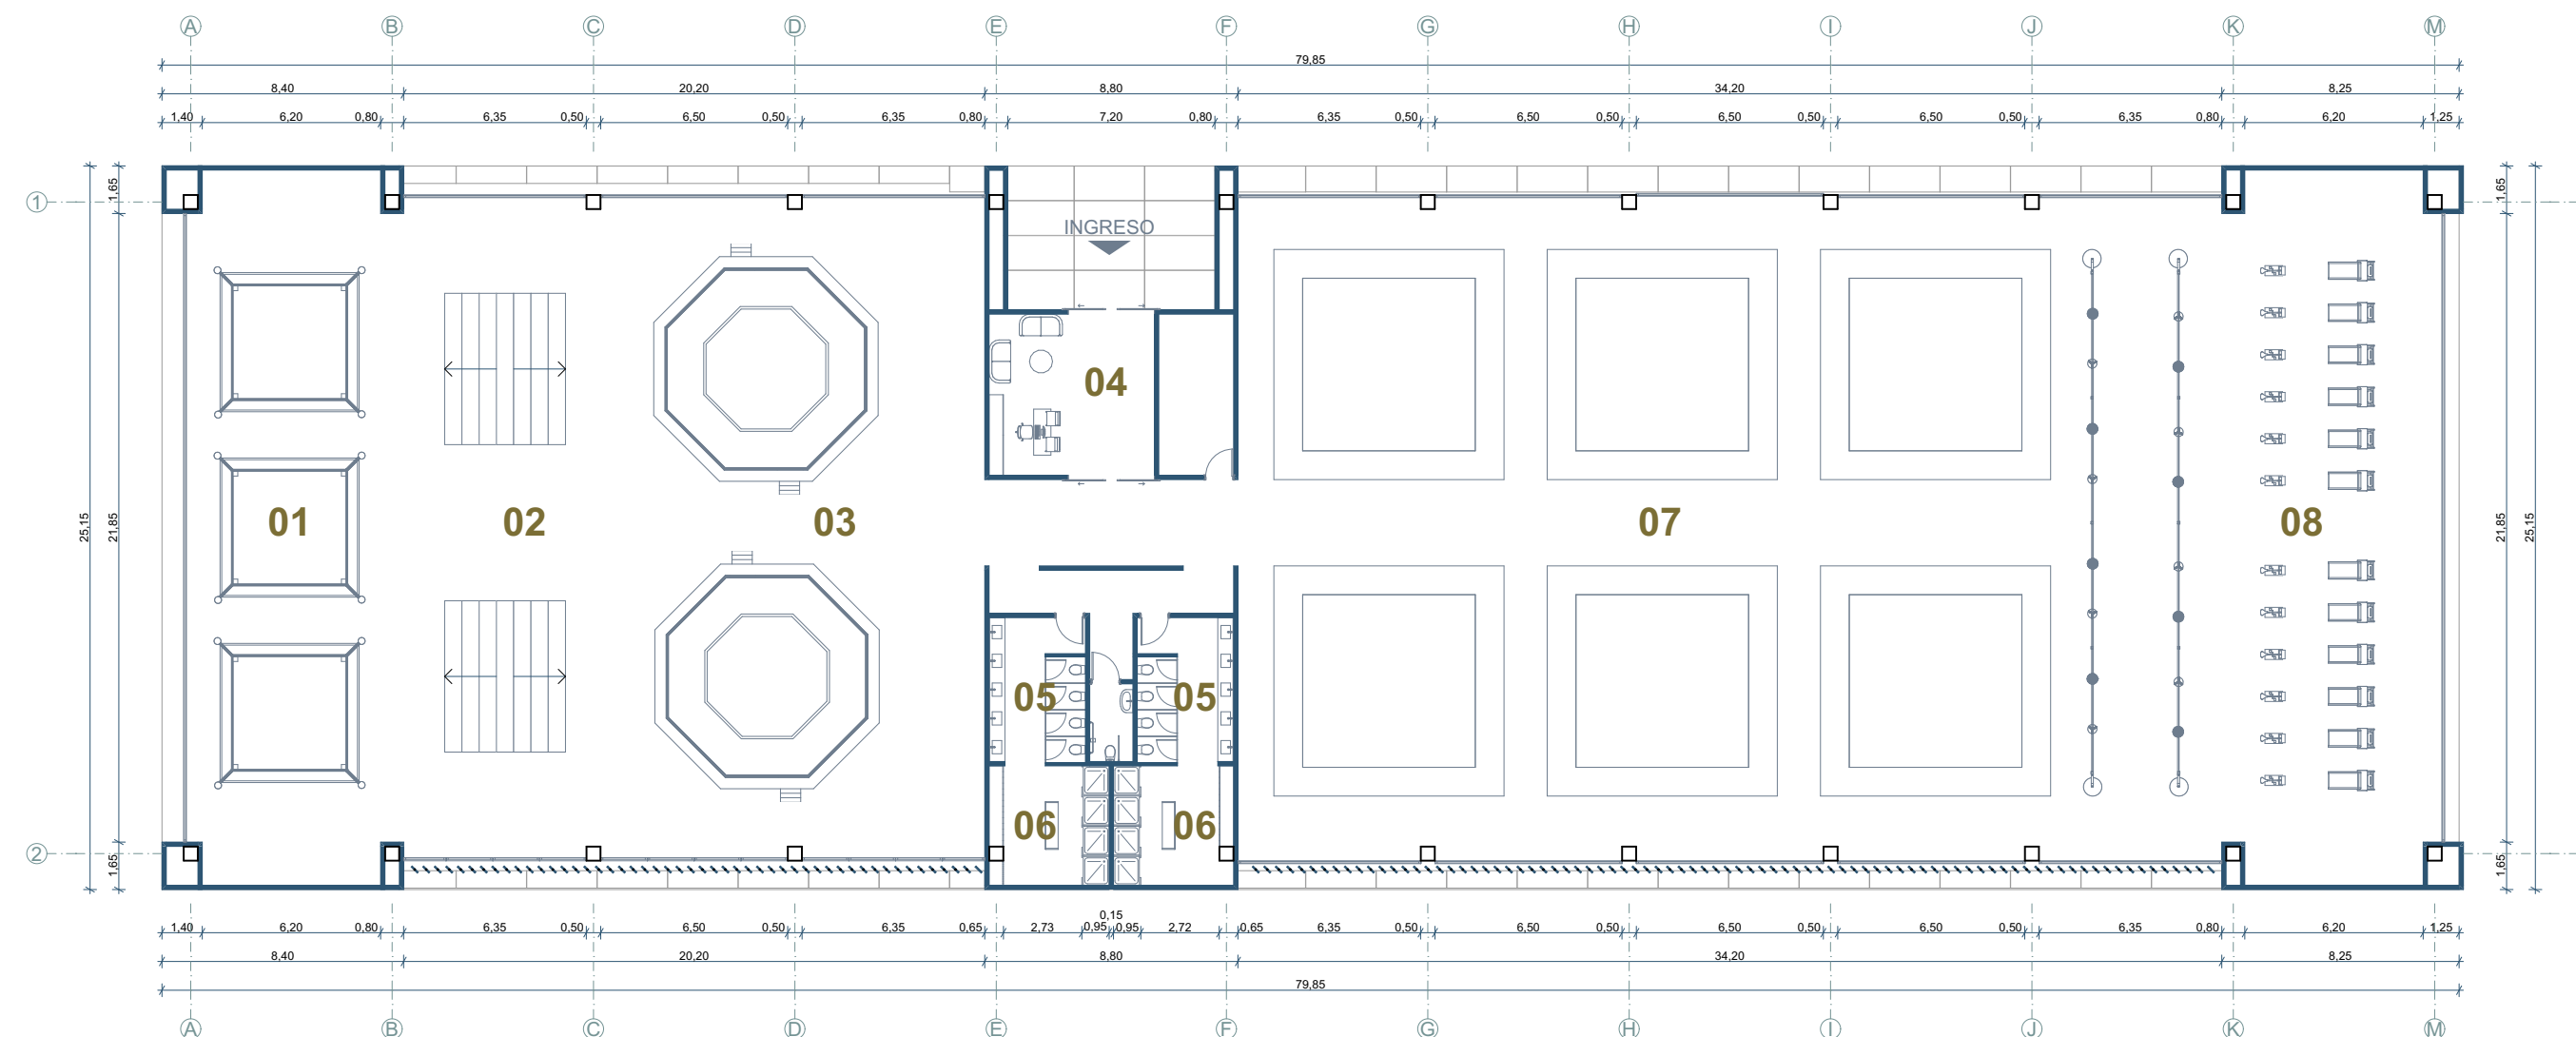


PLANTA esc 1:250

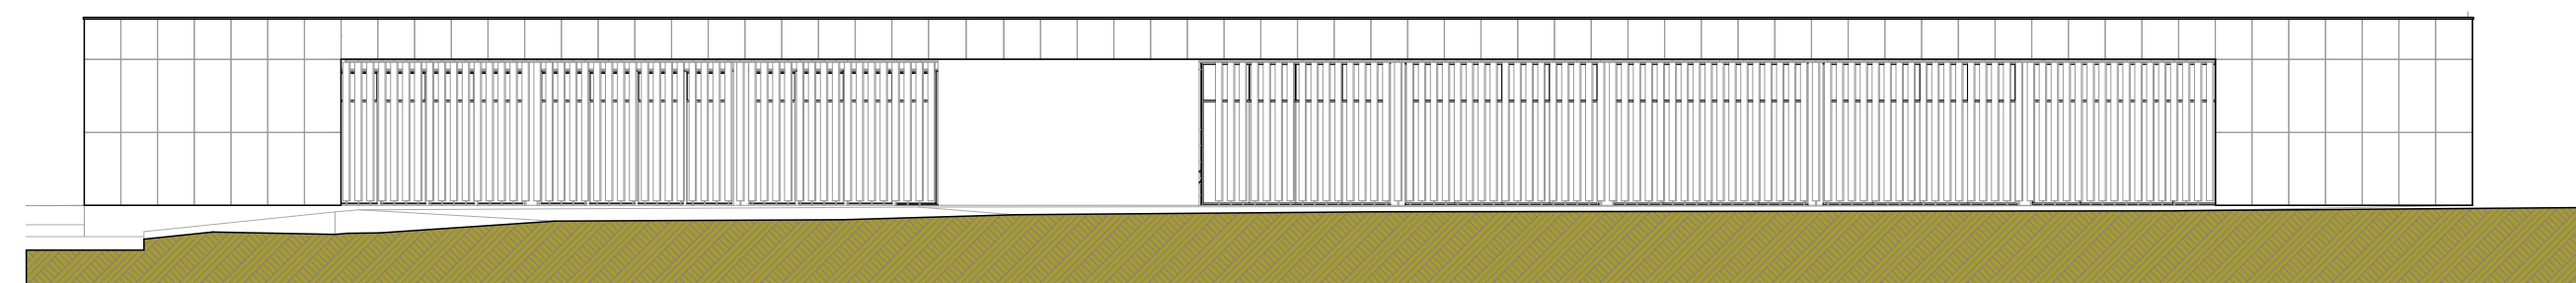




ELEVACIÓN FRONTAL esc 1:250



ELEVACIÓN POSTERIOR esc 1:250

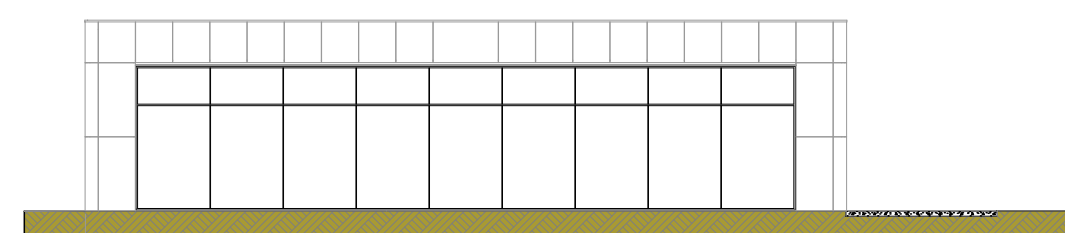


ELEVACIÓN LATERAL esc 1:250

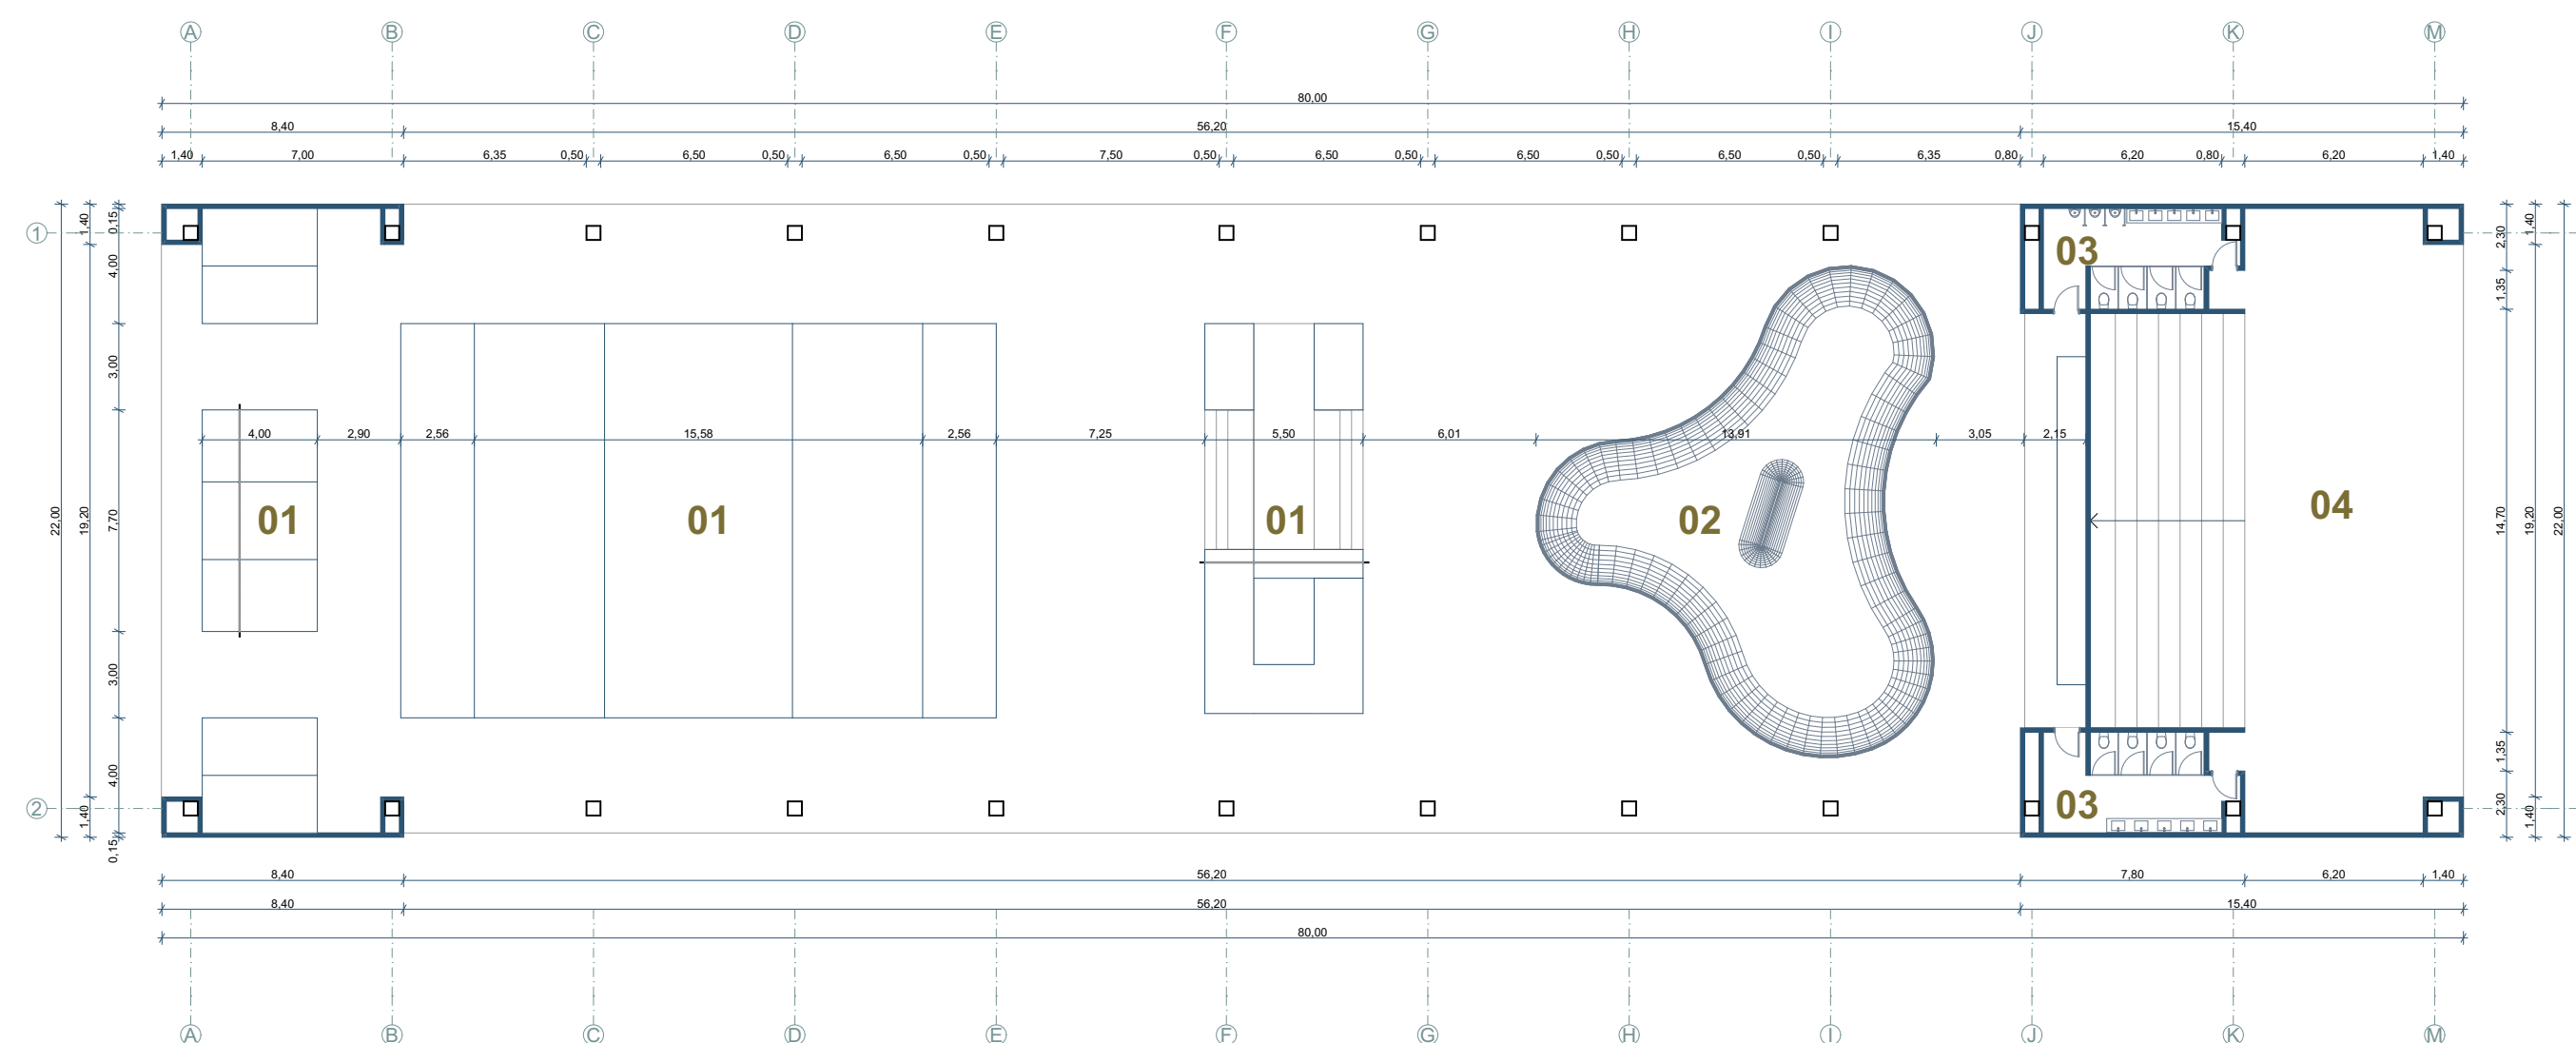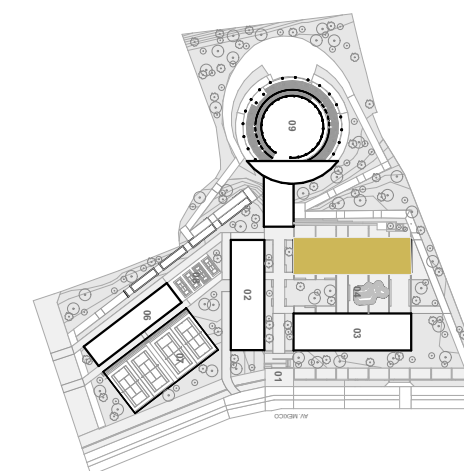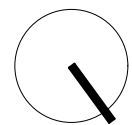


- 01 Skate modalidad park
- 02 Skate modalidad street
- 03 Baterias sanitarias
- 04 Anfiteatro


PLANTA esc 1:250

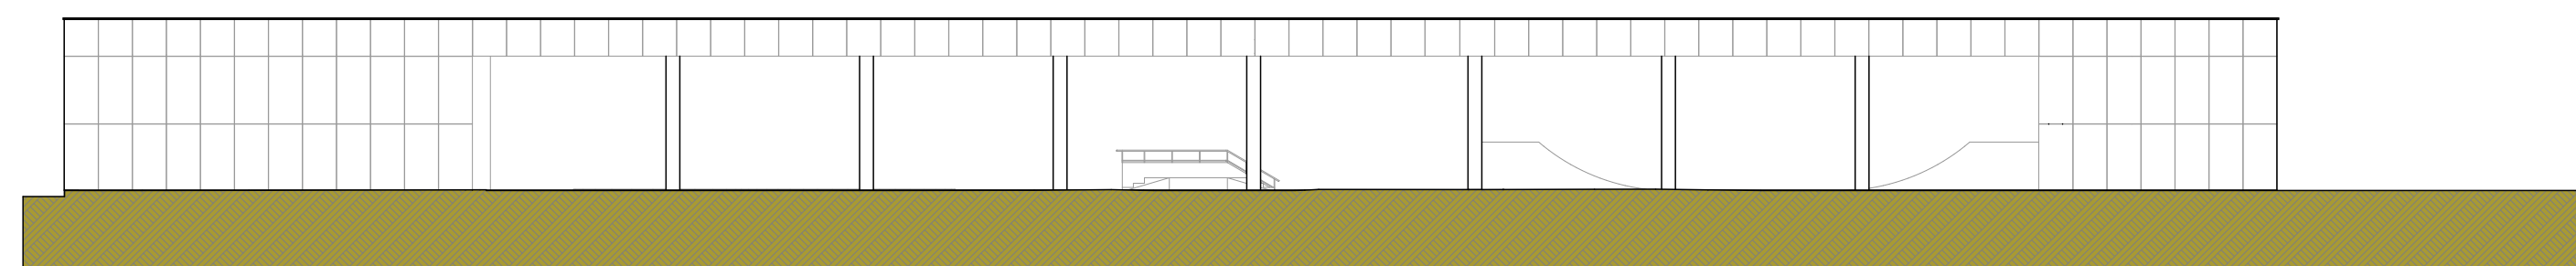


ELEVACIÓN POSTERIOR esc 1:250

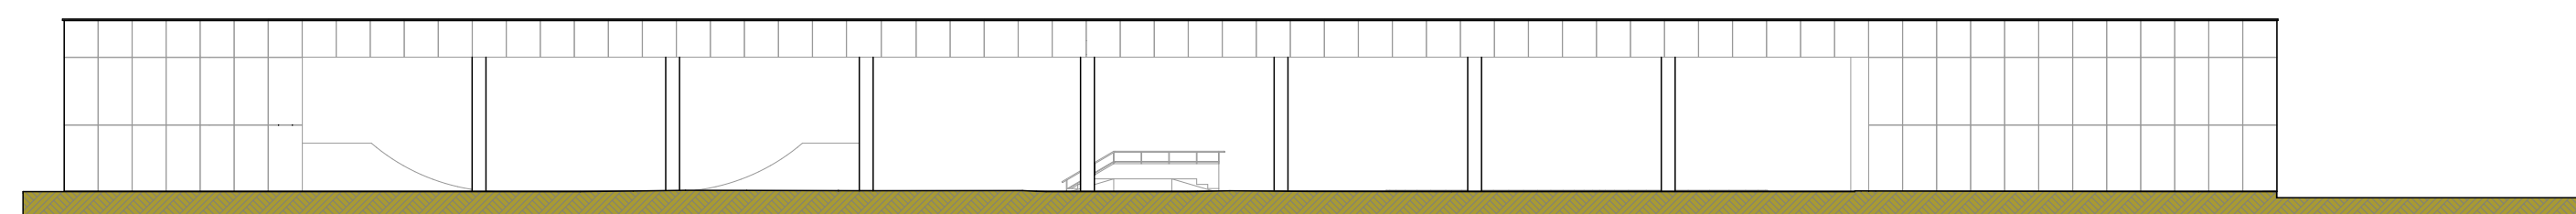

ELEVACIÓN FRONTAL esc 1:250

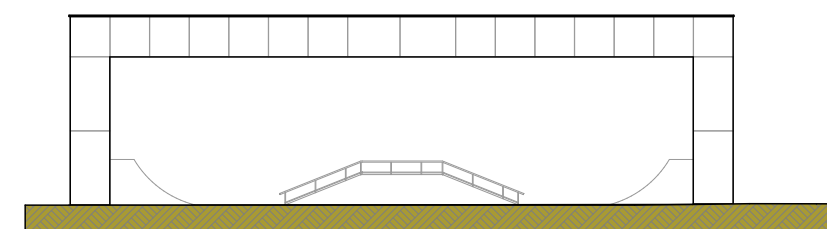

ELEVACIÓN LATERAL IZQUIERDA esc 1:250

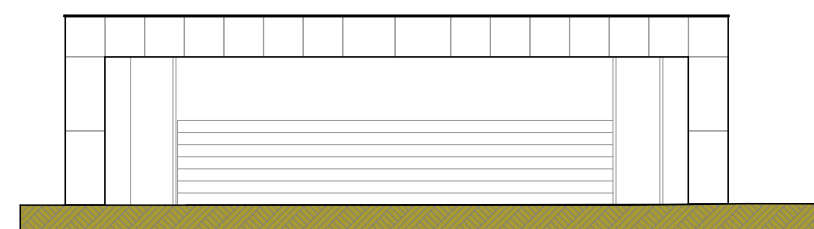

ELEVACIÓN LATERAL DERECHA esc 1:250